12.

ZEICHNUNG

ZU EINEM ARBEITERAUFENTHALTSGEBÄUDE AUF DEM SÜDWESTKIRCHHOF STAHNSDORF

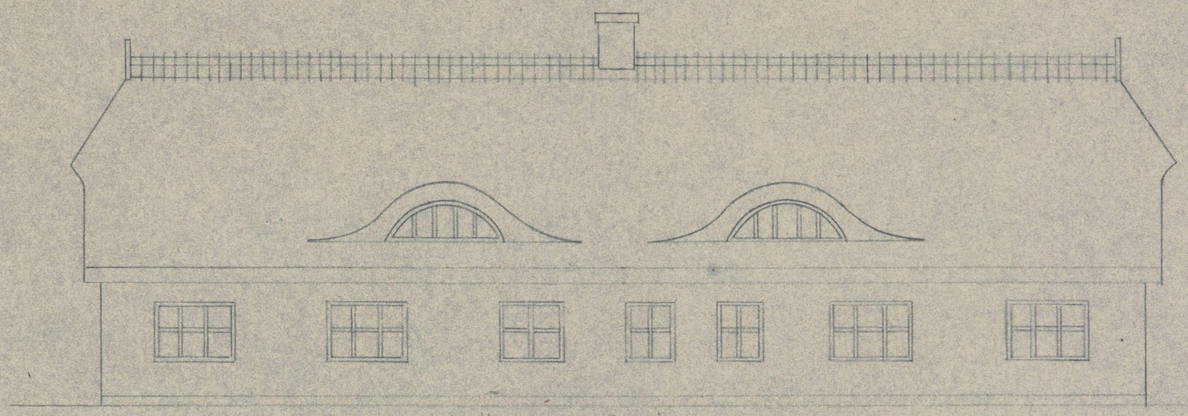

RÜCKANSICHT.

NACHTRAG ZUM BAUSCHEIN 103 v. 19.6.34.

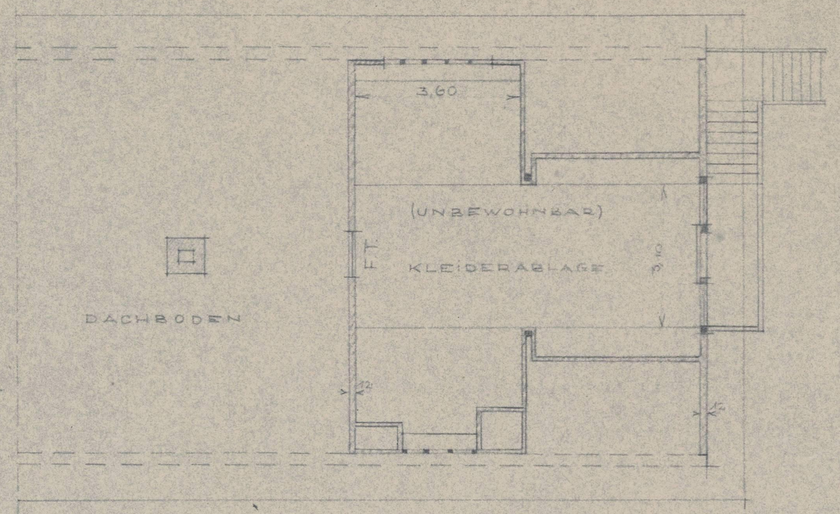

DACHGESCHOSS

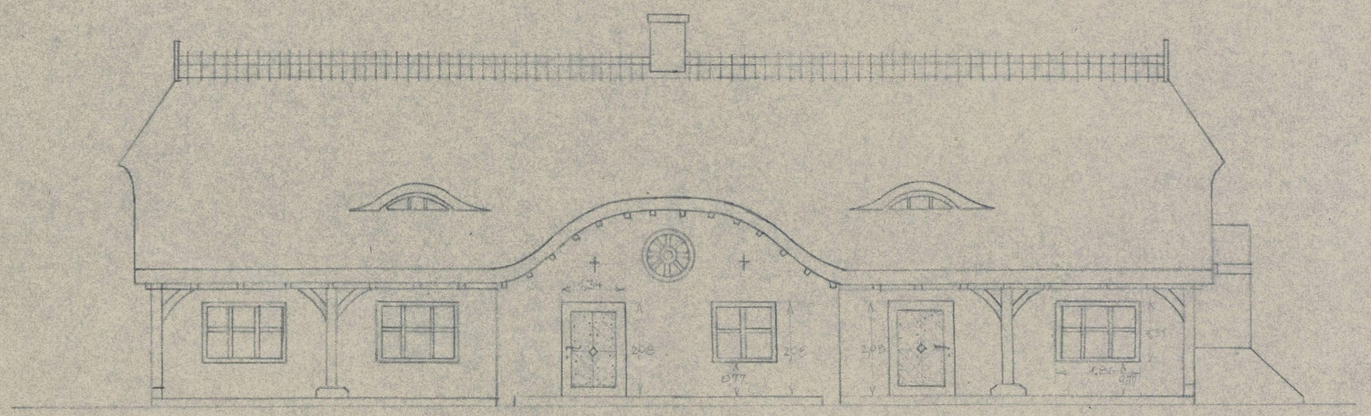

VORDERANSICHT

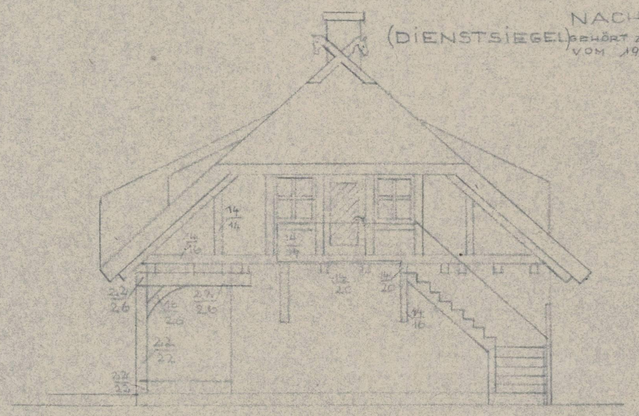

SEITENANSICHT

NACHTRAGSZEICHNUNG
(DIENSTSIEGEL) GEHÖRT ZUM BAUSCHEIN NR. 103 VOM 19.6.34.

BAUPOLIZEILICH GEPRÜFT
BERLIN, DEN 17. FEBRUAR 1936
BAUPOLIZEIAMT DES KREISES TELTOW
GEZ. UNTERSCHRIFT

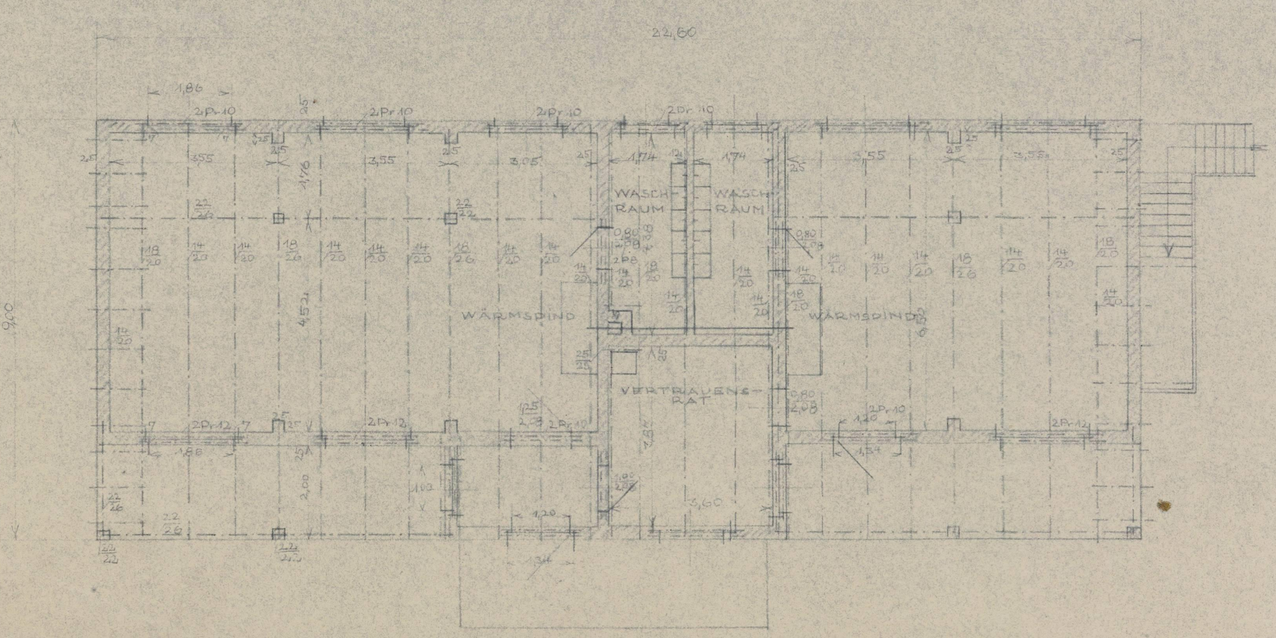

ERDGESCHOSS

MASSSTAB 1:100

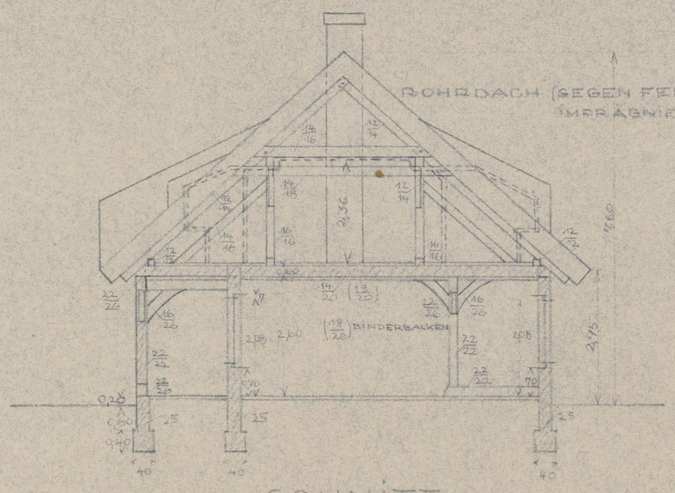

SCHNITT

FÜR DEN EIGENTÜMER:
DIENSTSIEGEL
GEZ. UNTERSCHRIFT

FÜR DEN ENTWURF:
BAUBÜRO DER BERLINER STADTSYNODE
GEZ. UNTERSCHRIFT

ÜBERTRAGEN NACH BAUPOLIZEIZEICHNUNG
STAHNSDORF, DEN 4. SEPT. 1947
Hubert Fürchtenicht

8
1/218