


Bröckhale Eisenbahn

Abortanlage

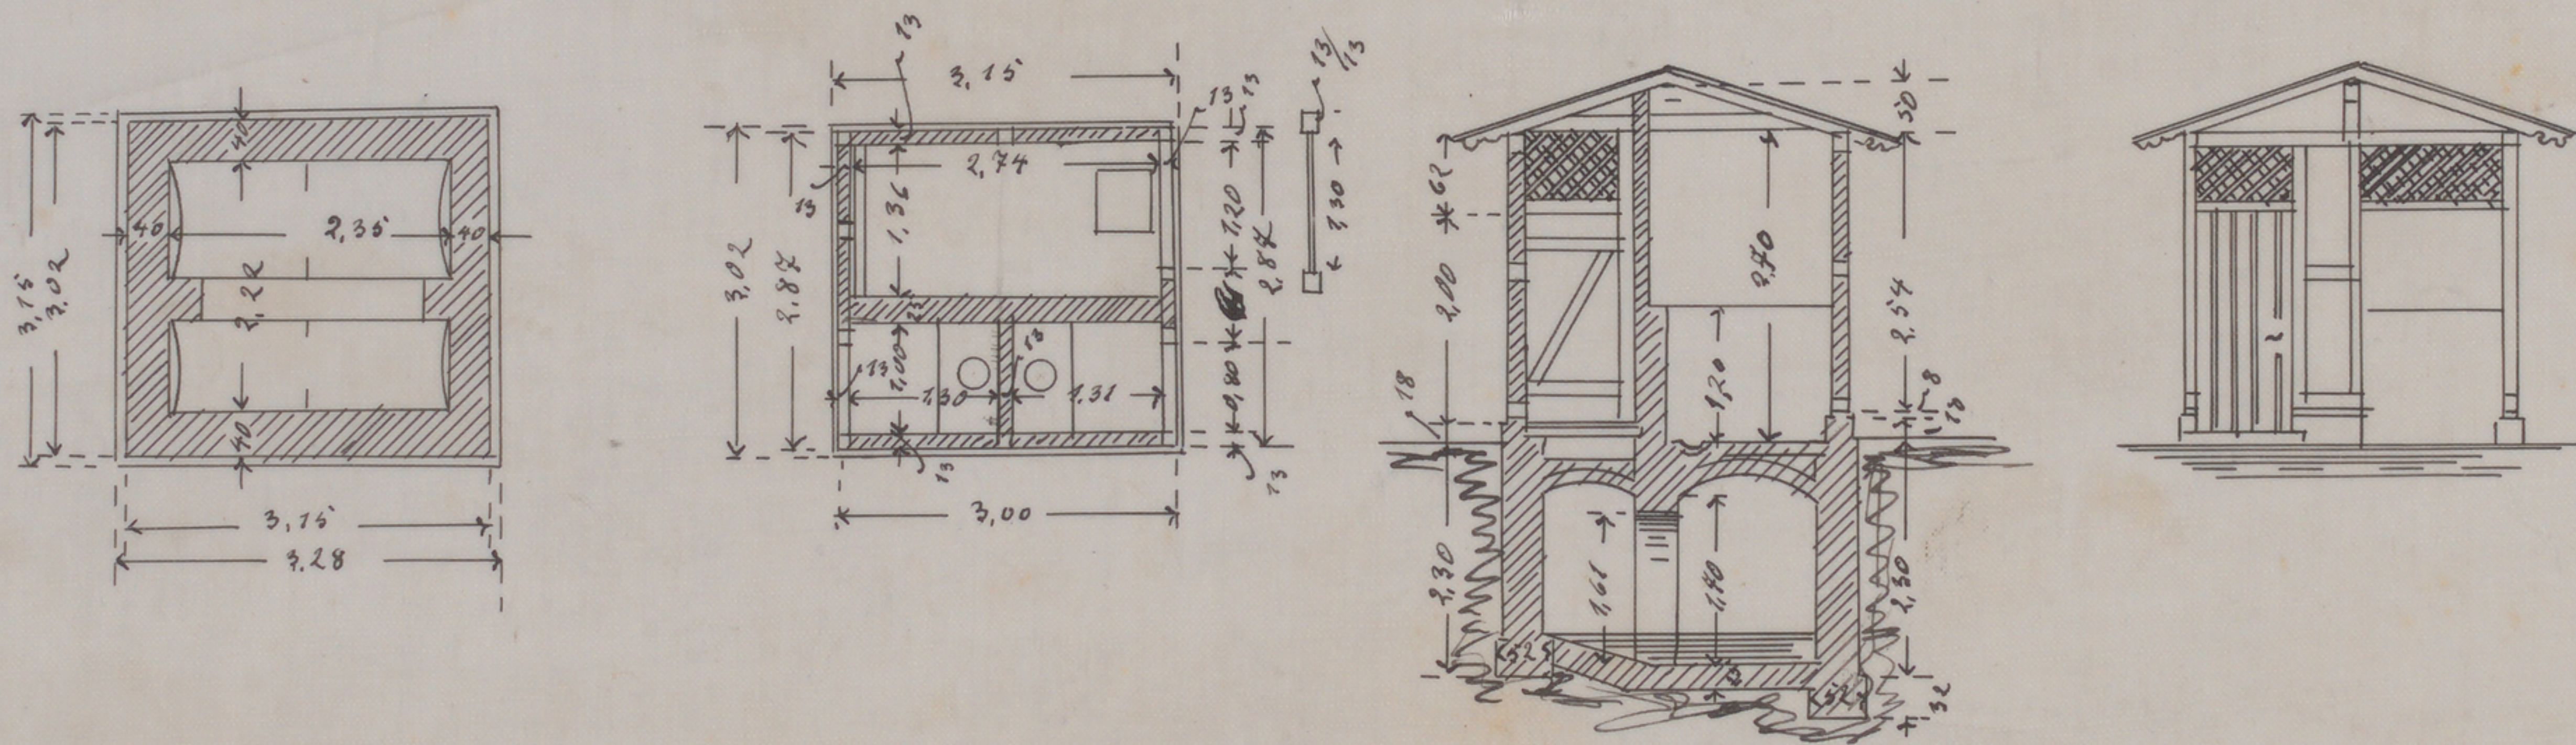

zum Vergleich vom fertigen Baue.
Hennef. von Juni 1892

Die Direction.

Maafstab 1:100.

Für vorzulegen im königlichen
Eisenbahn. Commissariat

Berlin, den 19. October 1891.

angef. Bensler.

528/24112