Stadtarchiv Sankt Augustin / SN 176 / 01099

Bröltaler Eisenbahn.

Blatt 4.

Lfd. No	Name u. Wohnort des Eigenthümers	Artikel der Mutter Rolle	Nummer der Flur	Nummer der Parzelle
71	Quirrenbach Christ. Ackerer zu Rostingen.	373	15	630
72	Quirrenbach Helene Ehefr. Peter Jos Brabender Ackerer zu Quirrenbach	372	„	633
73	Pinnen, Huberts Bauer Wtwe Catharina geb. Wiesgen zu Quirrenbach	355	„	634
74	desgleichen	355	„	635
75	desgleichen	355	„	636
76	Buchholz, Christ. Wtwe das.	49	„	637
77	Quink, Peter Ackerer Wtwe zu Hühnerberg	618	„	638
78	Wierz, Ferdin. Wtwe Margarethe geb. Weber zu Aegidienberg	481	„	639
79	desgleichen	481	„	640
80	Assenmacher, Christian II. Ackerer zu Quirrenbach	3	„	641
81	desgleichen	3	„	642
82	Wiesgen, Jos. Peter Schreiner zu Hühnerberg	629	„	643
83	Wiesgen Christ. Bauer zu Quirrenbach	795	„	644
84	Wiesgen, Michel Bauer das.	796	„	655
89	Assenmacher, Jos. Peter das.	4	„	657
125	Wiesgen Christ. Bauer das.	795	12	8
126	Neuenhöfer Engelbert Ackerer zu Rostingen	859	„	7
127	Pinnen, Jos. zu Kockenbach	353	„	6
128	Pinnen, Anton Bauer das.	839	„	5
129	Weber Wilh. Ackerer zu Gratzfeld	474	„	4
130	desgleichen	474	„	3
131	Wierz, Ferdin. Wtwe Margarethe geb. Weber zu Aegidienberg	481	„	2
132	Limbach, Catharina, ohne Geschäft zu Rostingen	1019	„	1

Lfd. No	Name u. Wohnort des Eigenthümers.	Artikel der Mutter Rolle	Nummer der Flur	Nummer der Parzelle.
144	Quirrenbach, Anna, Eva Ehefrau Peter Weber II Ackerer zu Gratzfeld.	1118	12	39
145	Neuenhöfer Wilh. Bauer zu Rostingen	333	„	37
146	Quirrenbach, Anna Eva Ehefrau Peter Weber II. Ackerer zu Gratzfeld	1118	„	25
147	Limbach, Catharina ohne Geschäft zu Rostingen	1010	„	26
148	Quirrenbach, Catharina Ehefr. Augustine Hilgen Schreiner zu Eudenbach	1119	„	27
149	Quirrenbach, Anna Eva Ehefrau Peter Weber II zu Gratzfeld.	1118	„	28
150	desgleichen	1118	„	29
151	Limbach, Heinrich Ackerer zu Rost.	284	„	31
152	desgleichen	284	„	32
153	Wiesgen, Christ. Erben zu Rostingen	497	„	33
154	Neuenhöfer, Wilhelm Bauer das.	333	„	34
155	Quirrenbach, Lambert Ackerer das.	948	„	35
156	Limbach, Catharina ohne Geschäft das.	1019	„	36
157	Pinnen, Christ. Ackerer zu Quirrenbach	354	14	139
158	Limbach, Heinrich Ackerer zu Rostingen	284	„	138
159	Pinnen, Peter u. Mathias Ackerer das.	931	„	137
160	Pinnen, Anna Eva das.	838	12	79
161	Wiesgen, Christian Erben das.	493	„	78
162	Limbach, Peter Schreiner zu Schnipperoth	279	„	77
163	Weber, Peter Bauer zu Quirrenbach	724	14	537/140
164	Neuenhöfer, Christ. Bauer zu Rostingen	845	„	538/141

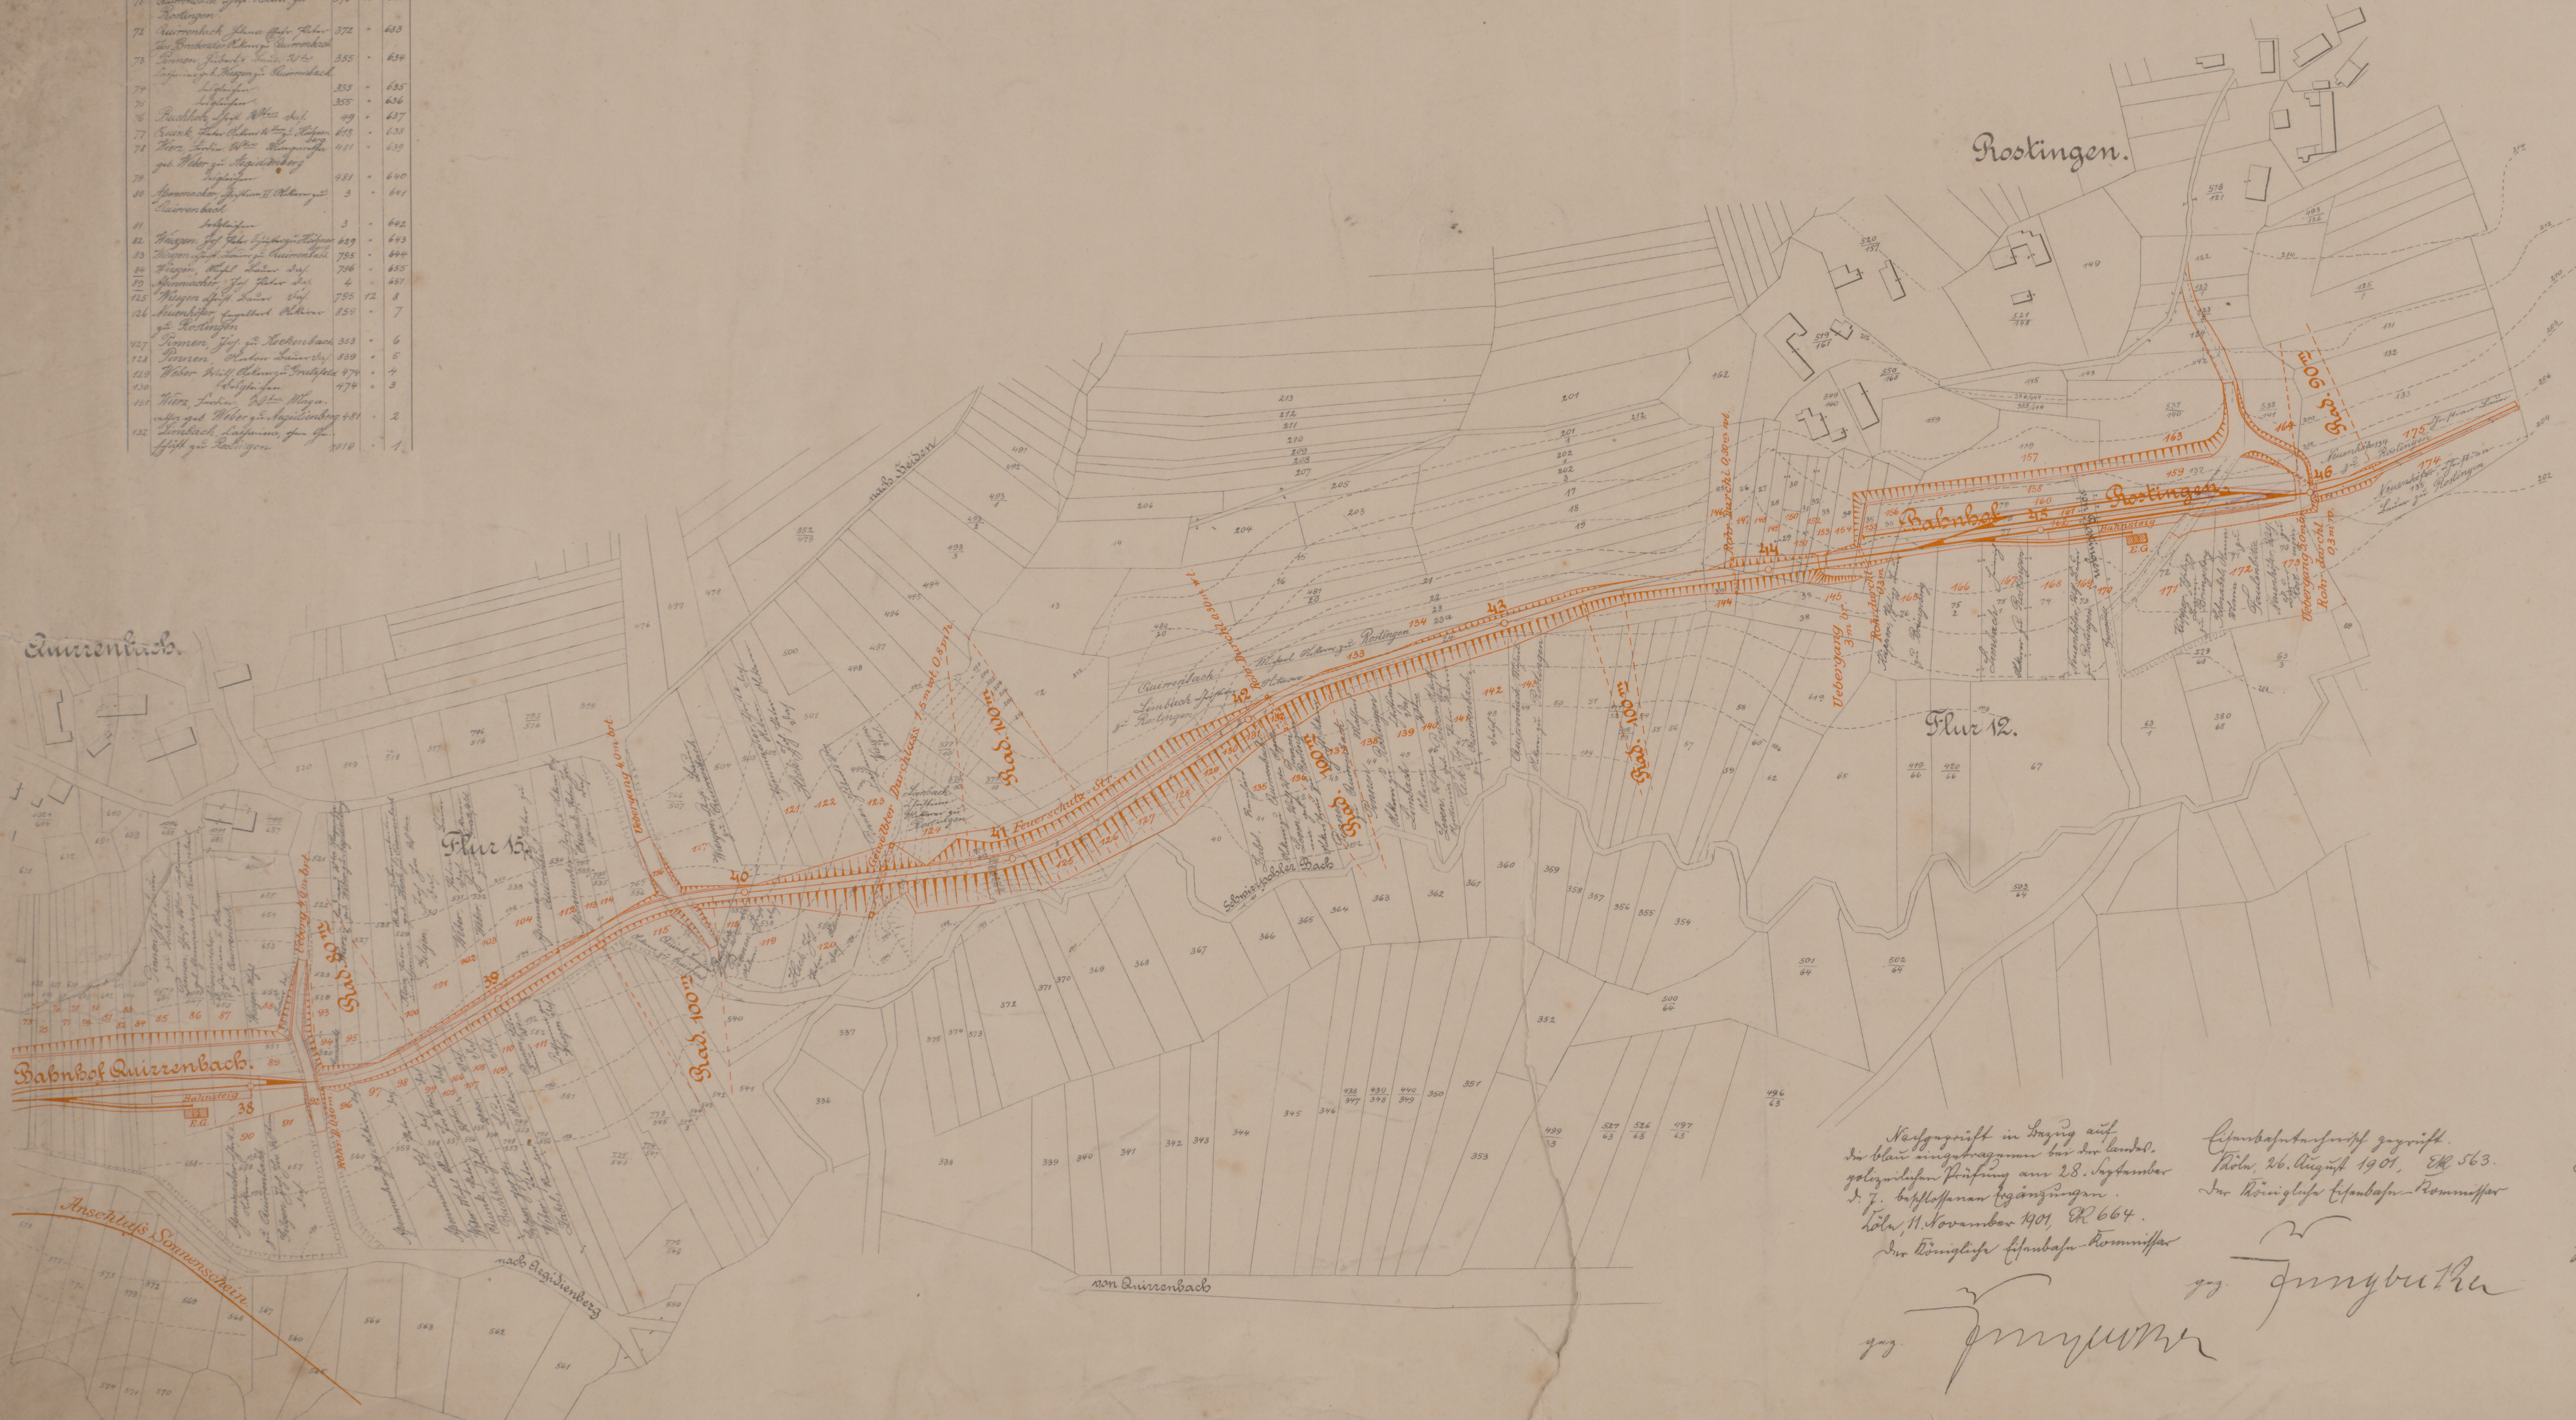

Geprüft und vorläufig festgestellt
Berlin, den 14ten Februar 1902
Der Minister der öffentlichen Arbeiten
Im Auftrage
IV. A. 932
gez. Schroeder
gez.

Nachgeprüft in Bezug auf
die blau eingetragenen bei der landes-
polizeilichen Prüfung am 28. September
d. J. beschlossenen Ergänzungen.
Cöln, 11. November 1901, EK 664.
Der Königliche Eisenbahn-Kommissar
gez.

Eisenbahntechnisch geprüft.
Cöln, 26. August 1901, EK 563.
Der Königliche Eisenbahn-Kommissar
gez.

Zum Bericht vom heutigen Tage J. No 2357
Hennef (Sieg) den 13ten Mai 1901.
Brölth. Eisenb. Act. Gesellschaft.
Die Direction:
gez. Dietrich.

Hat vorgelegen
im Reichs-Eisenbahn-Amt
Berlin, den 8. Februar 1902

Landespolizeilich ge
der Königlichen R
Cöln, den 6. A
Der Regierungs & Ba
A. 4122 III gez.