


RHEIN - SIEG EISENBAHN A.G. BEUEL / RHEIN.


42

ANBAU BUCHHOLZ.


M. 1:50

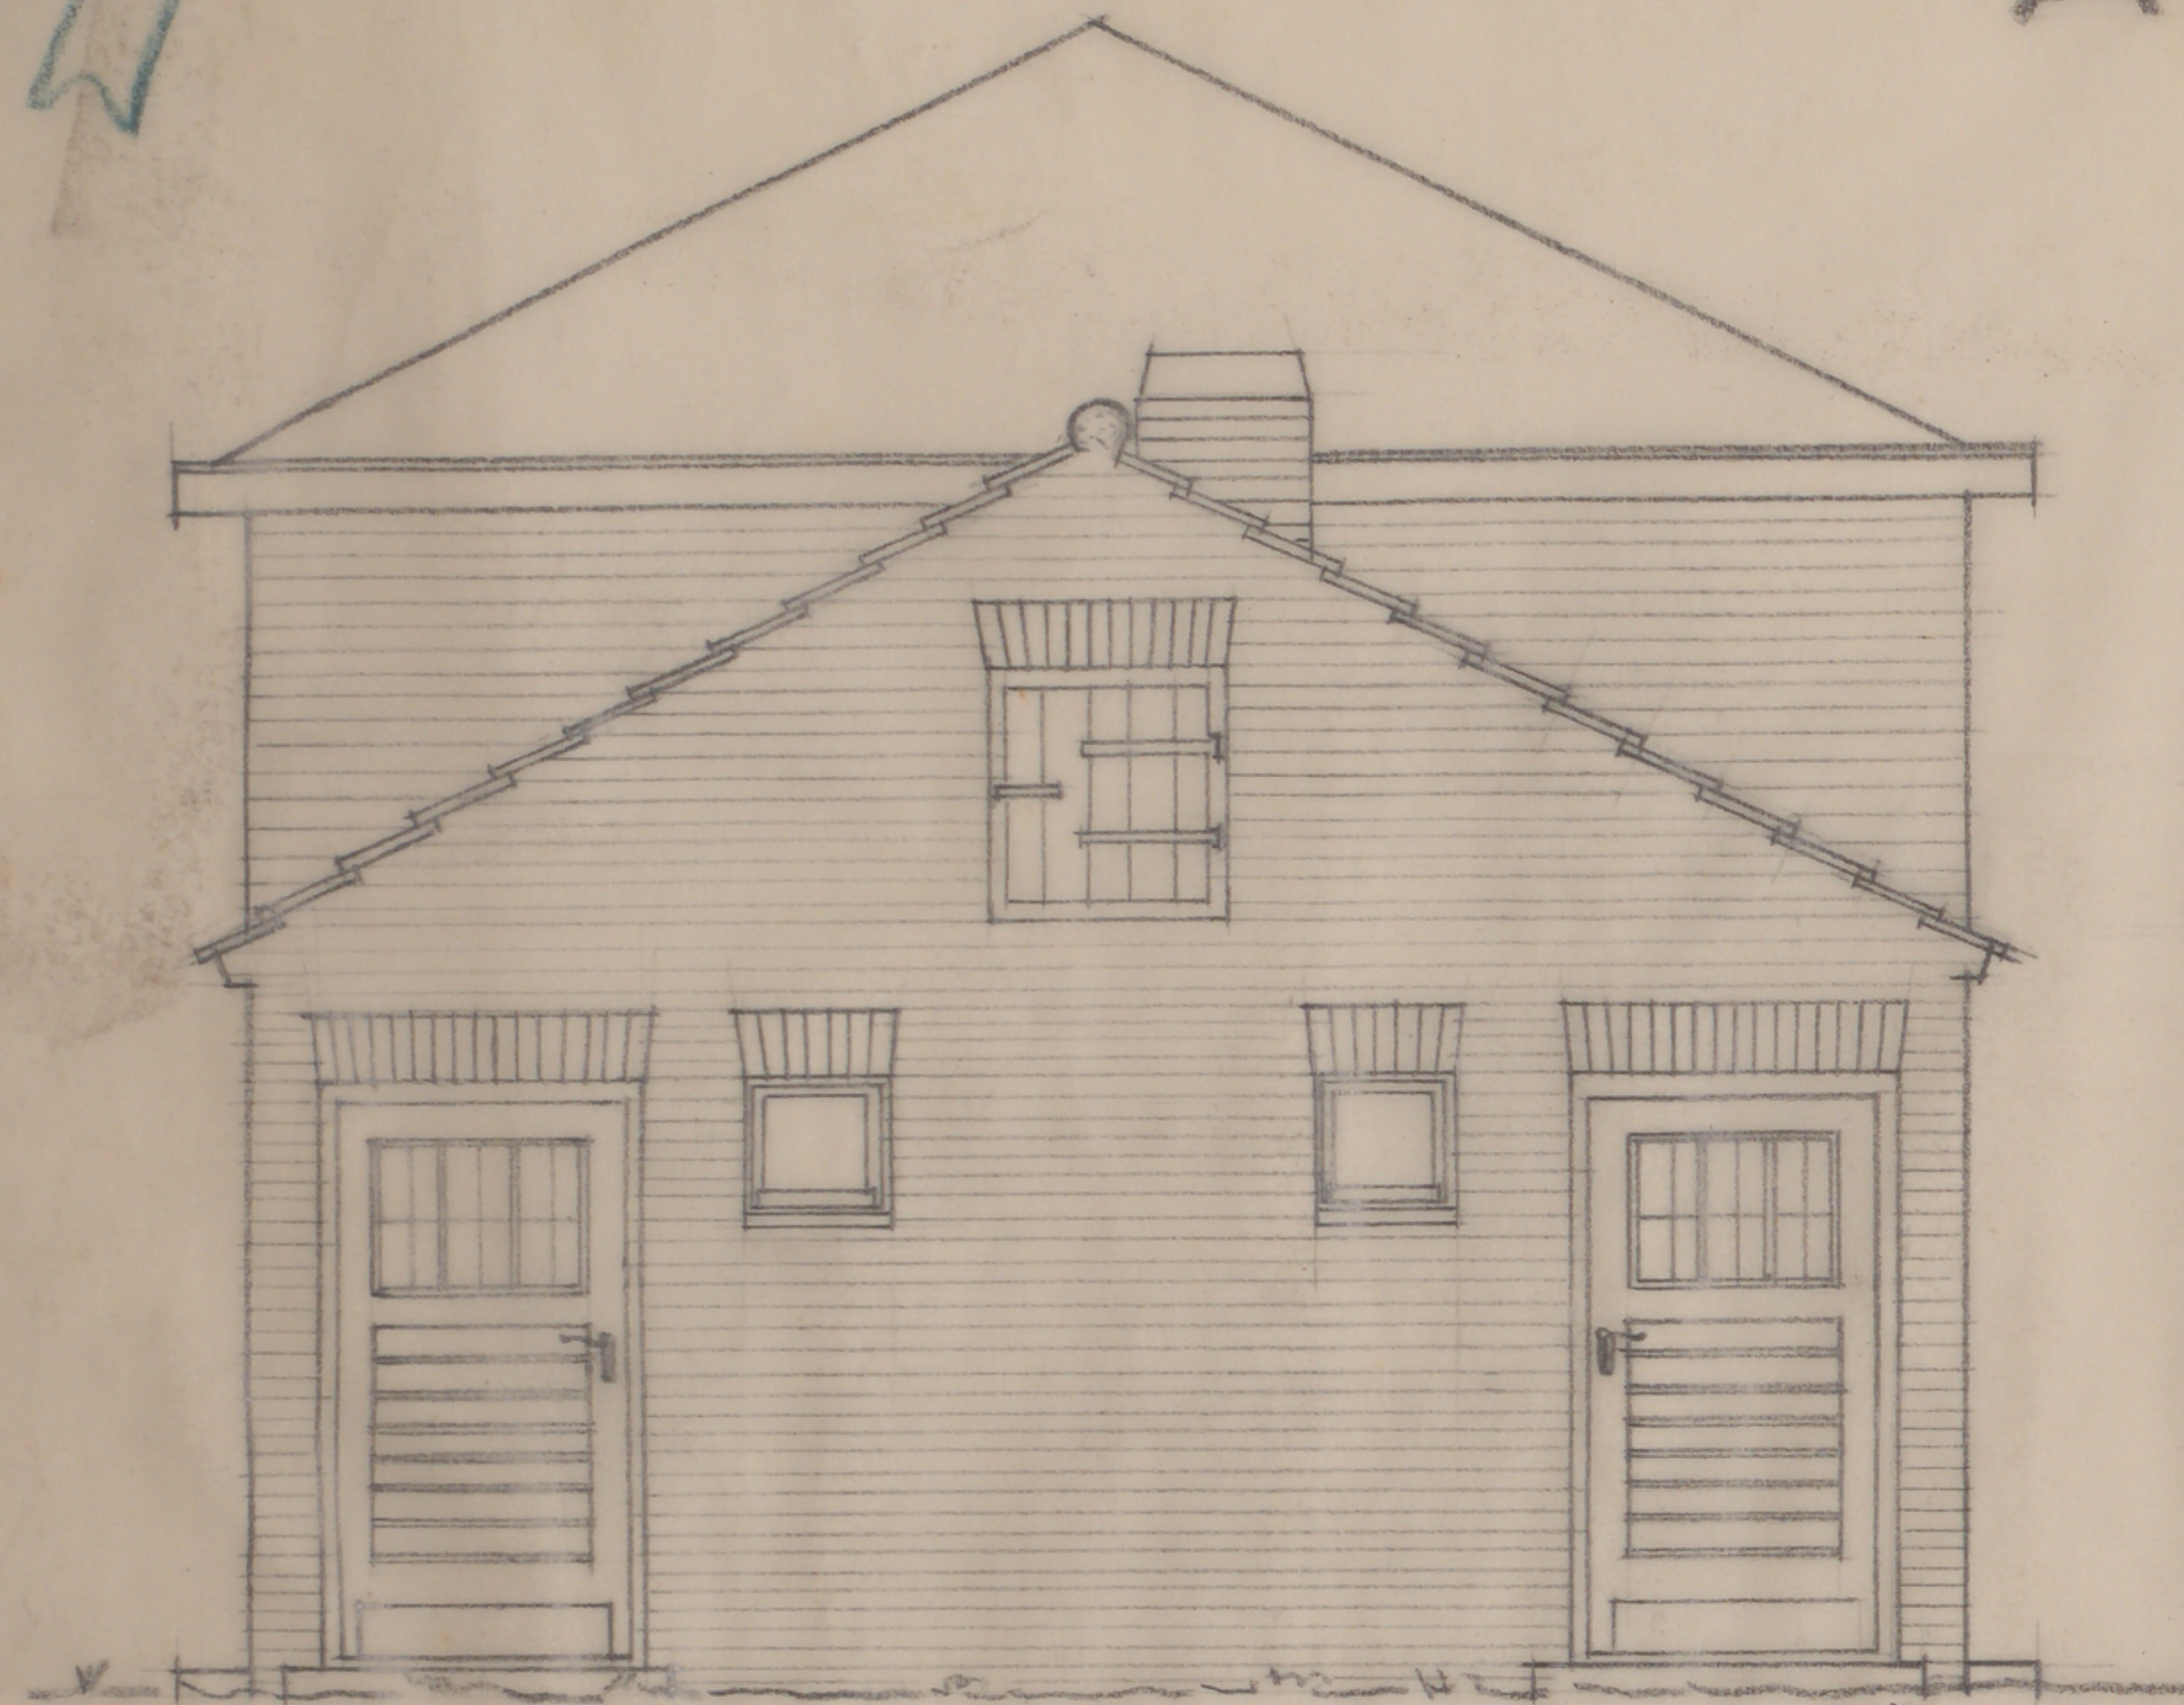


ANSICHT ZUM STATIONSGEBÄUDE.

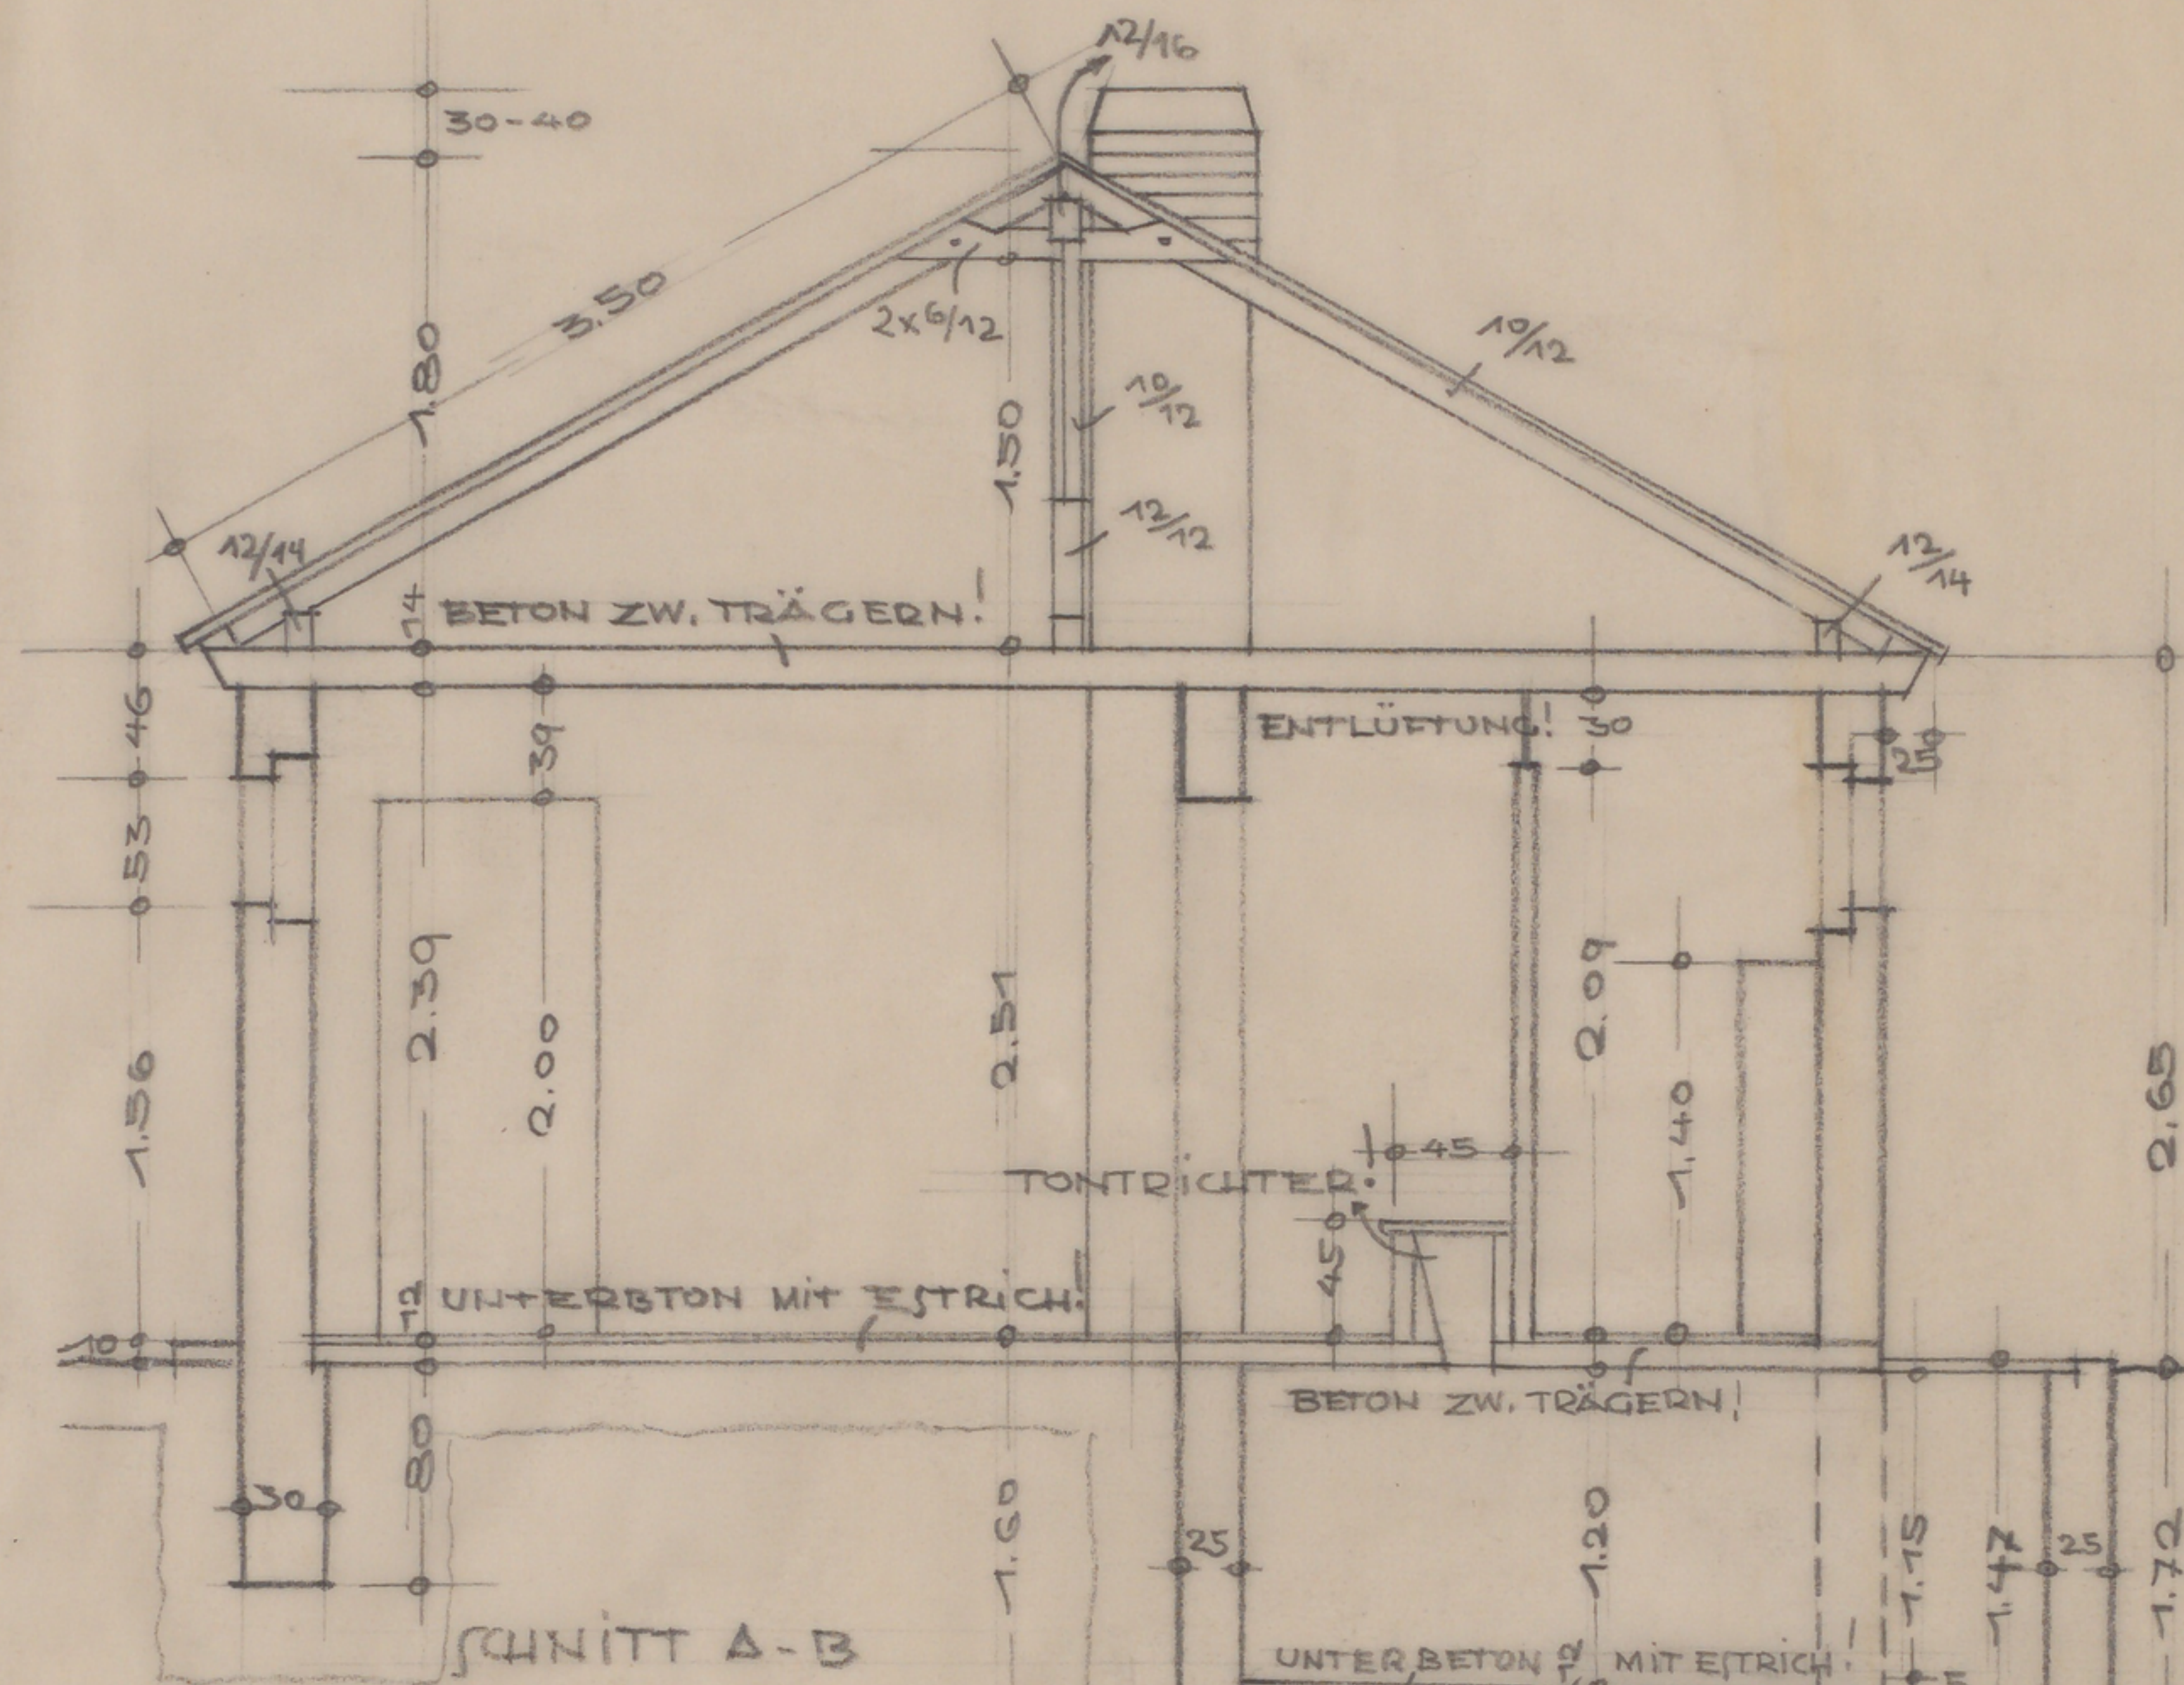


ANSICHT ZUM GLEIS.

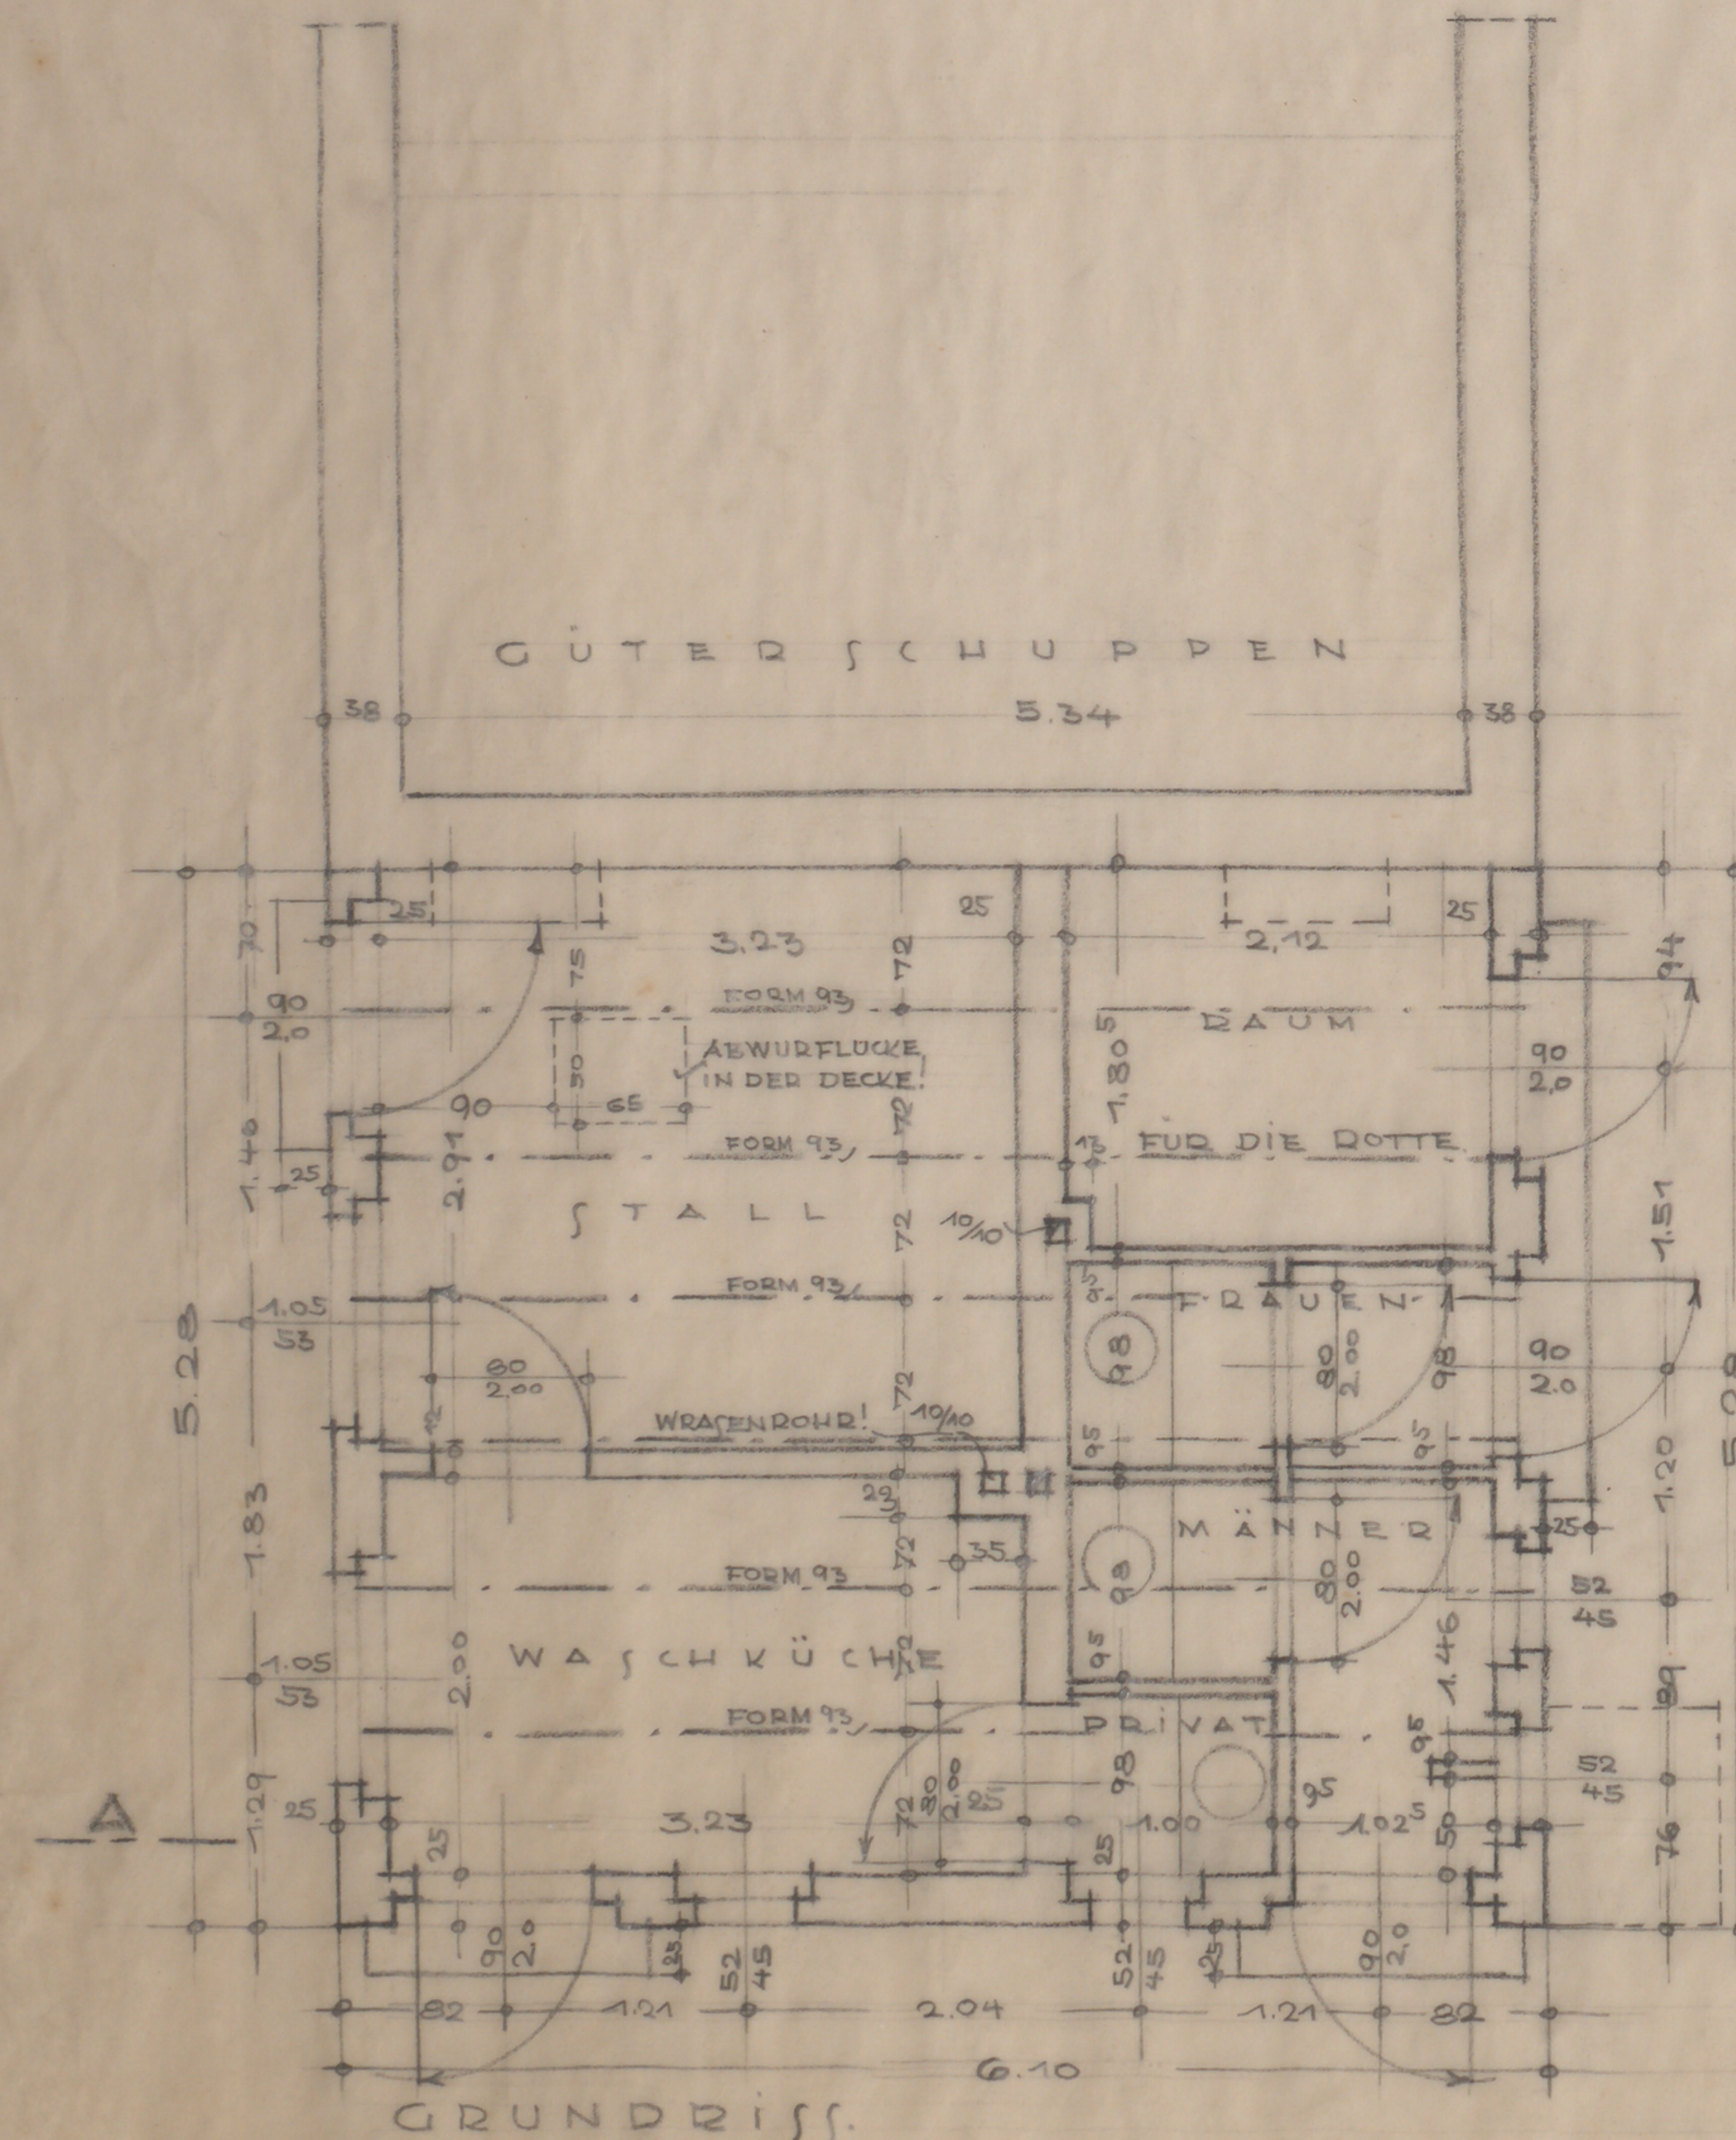

GRUNDRISS.

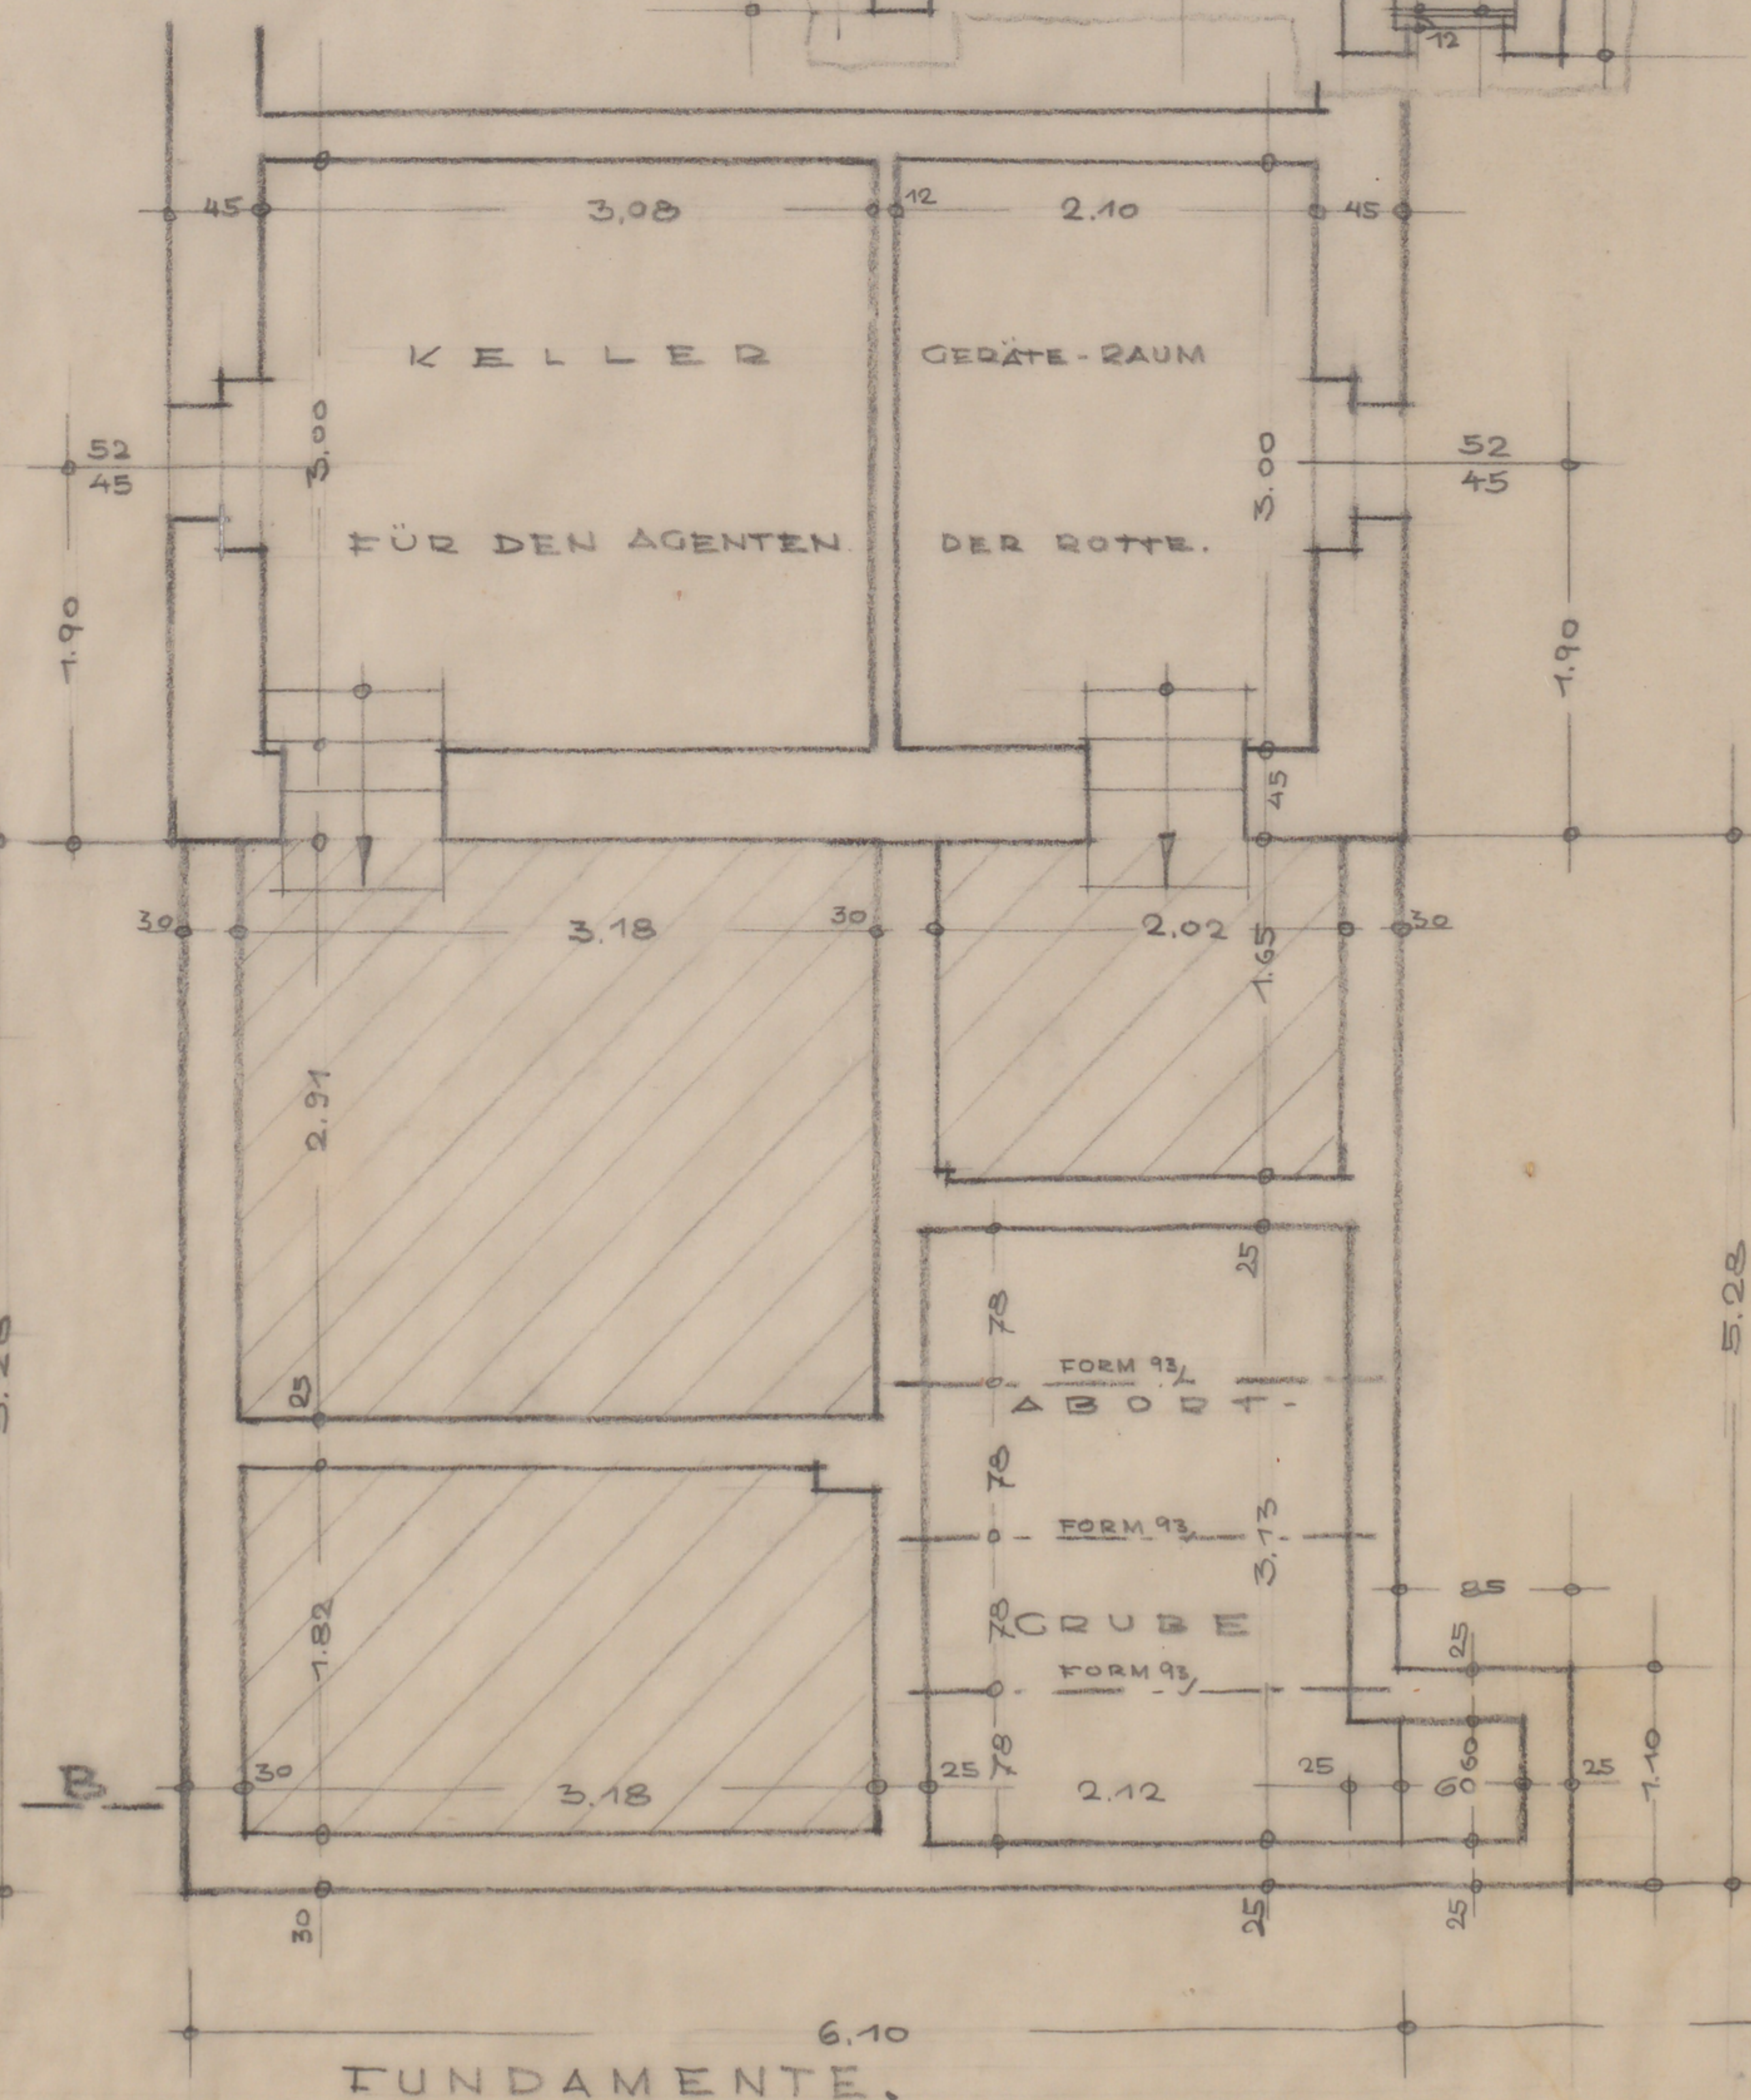

FUNDAMENTE.

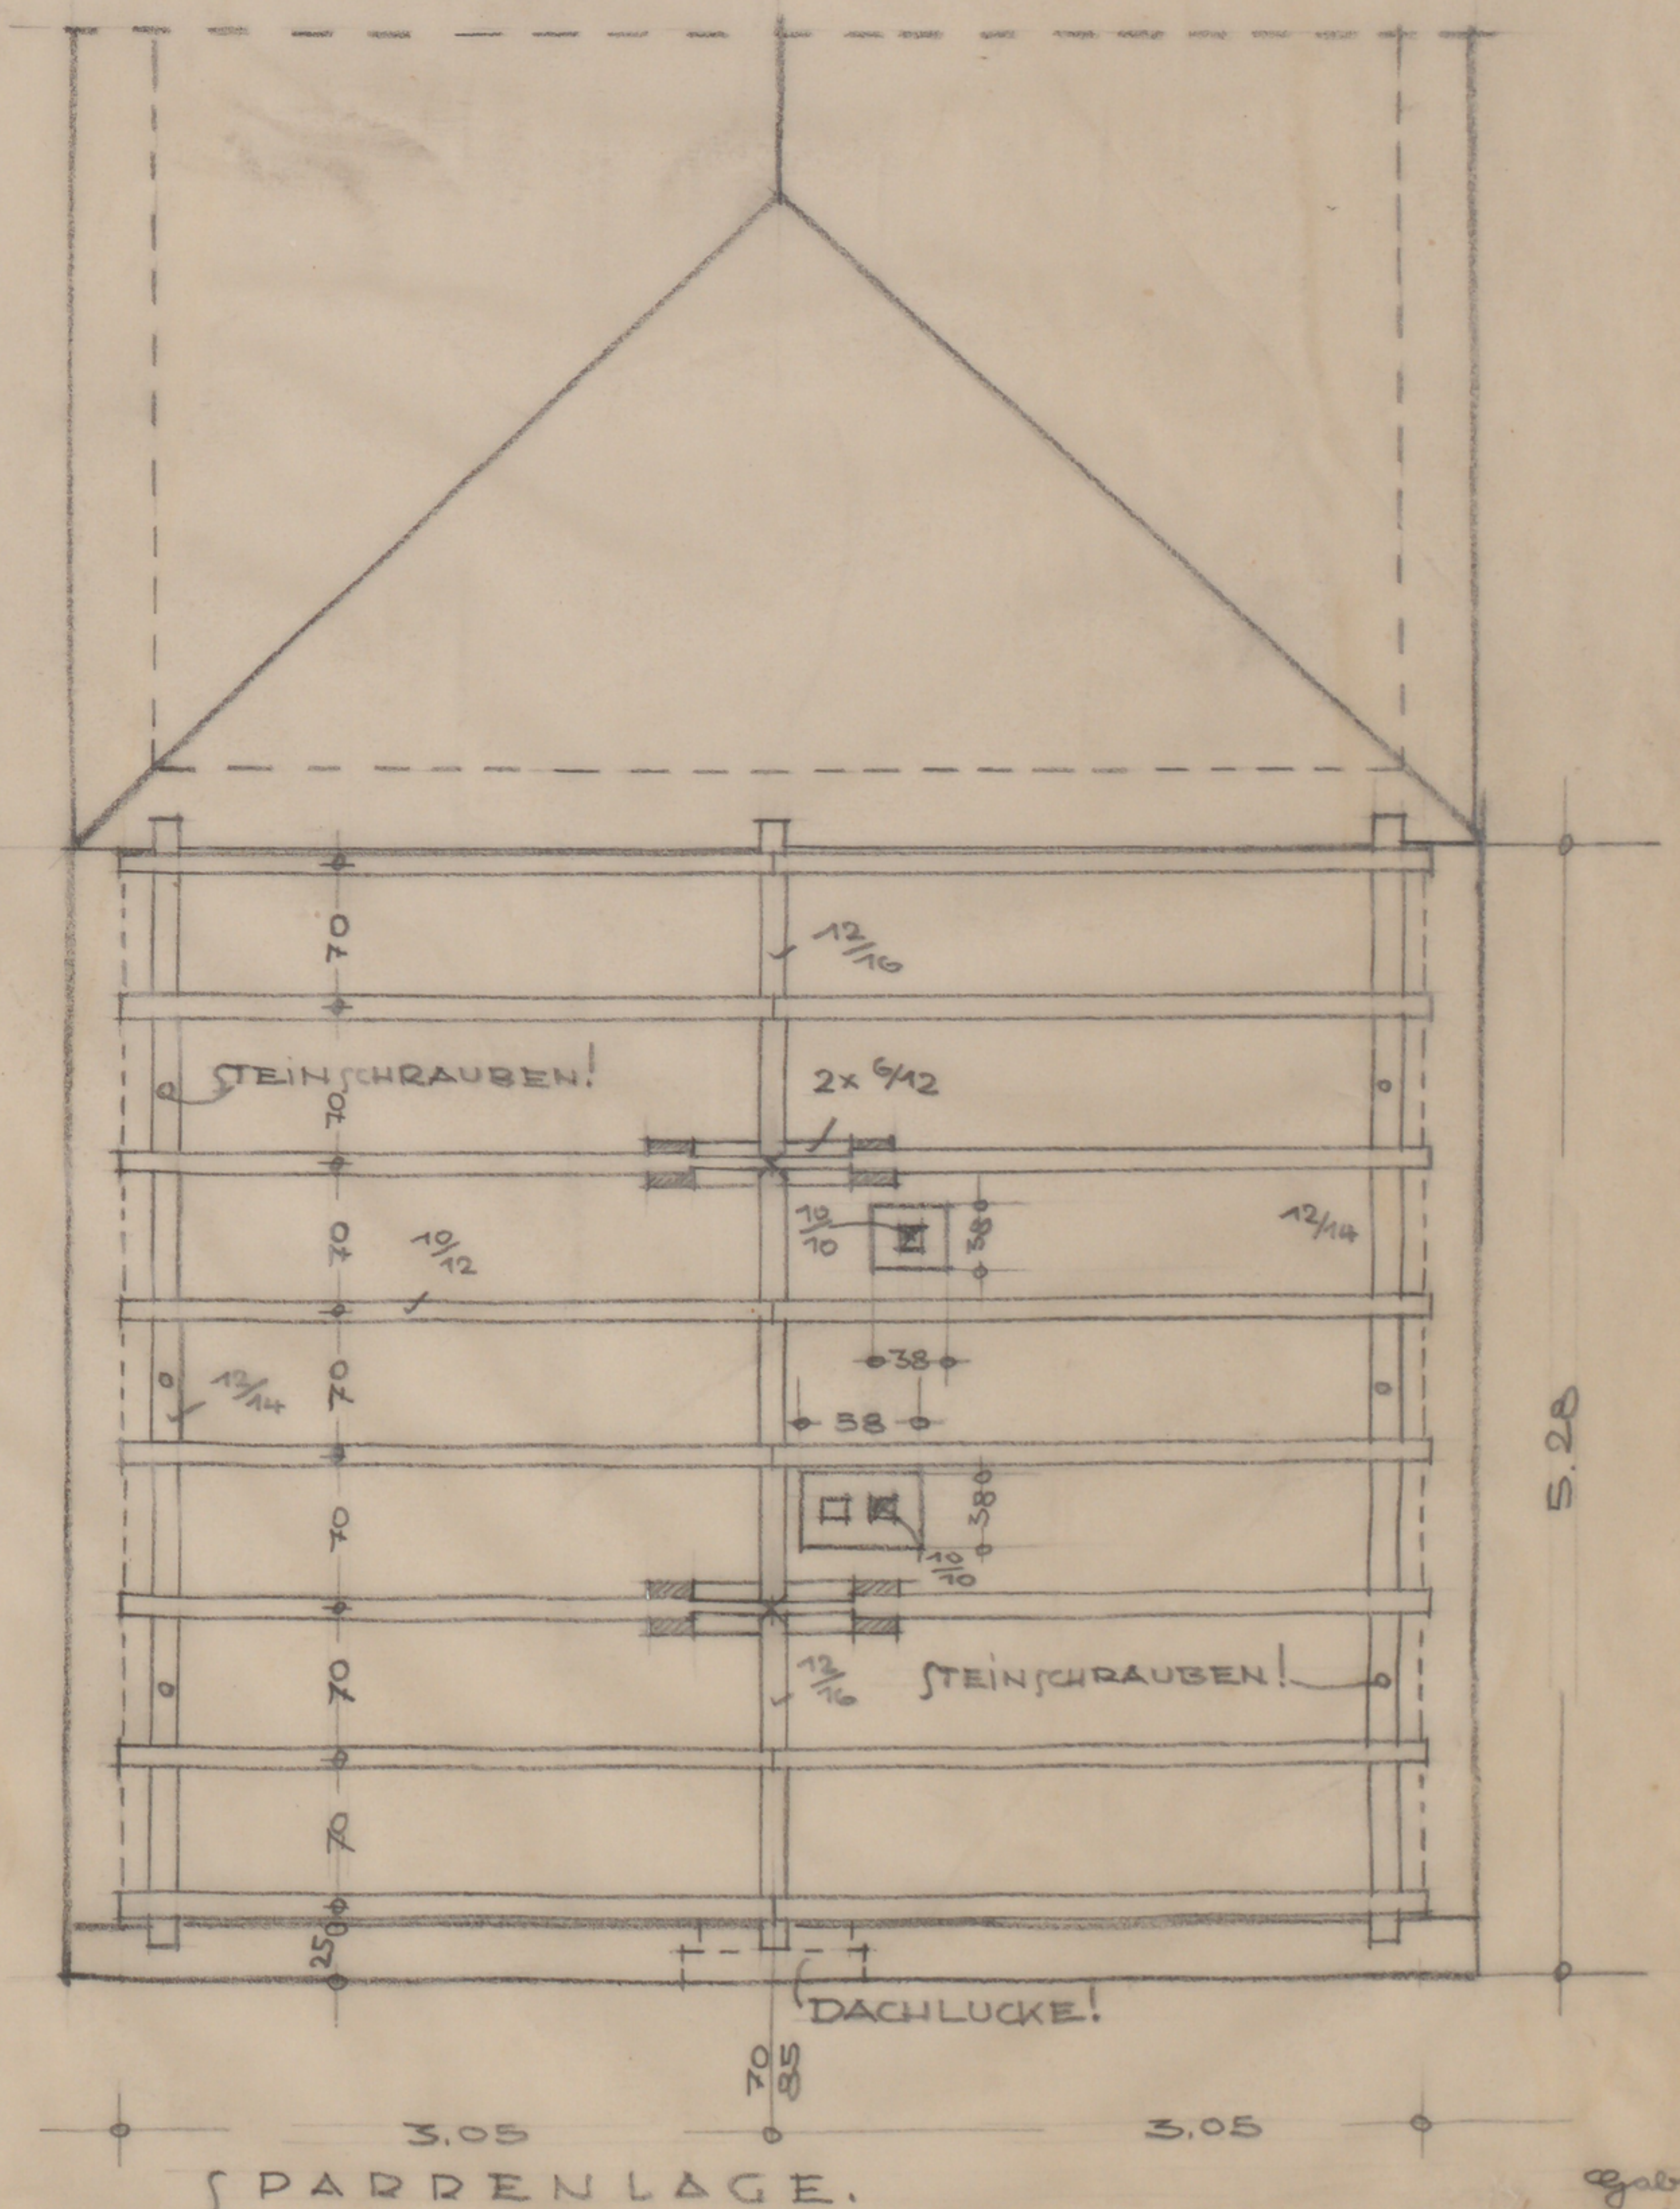

DACHSTUHL.

Gabriel 76/48
8412FNU2