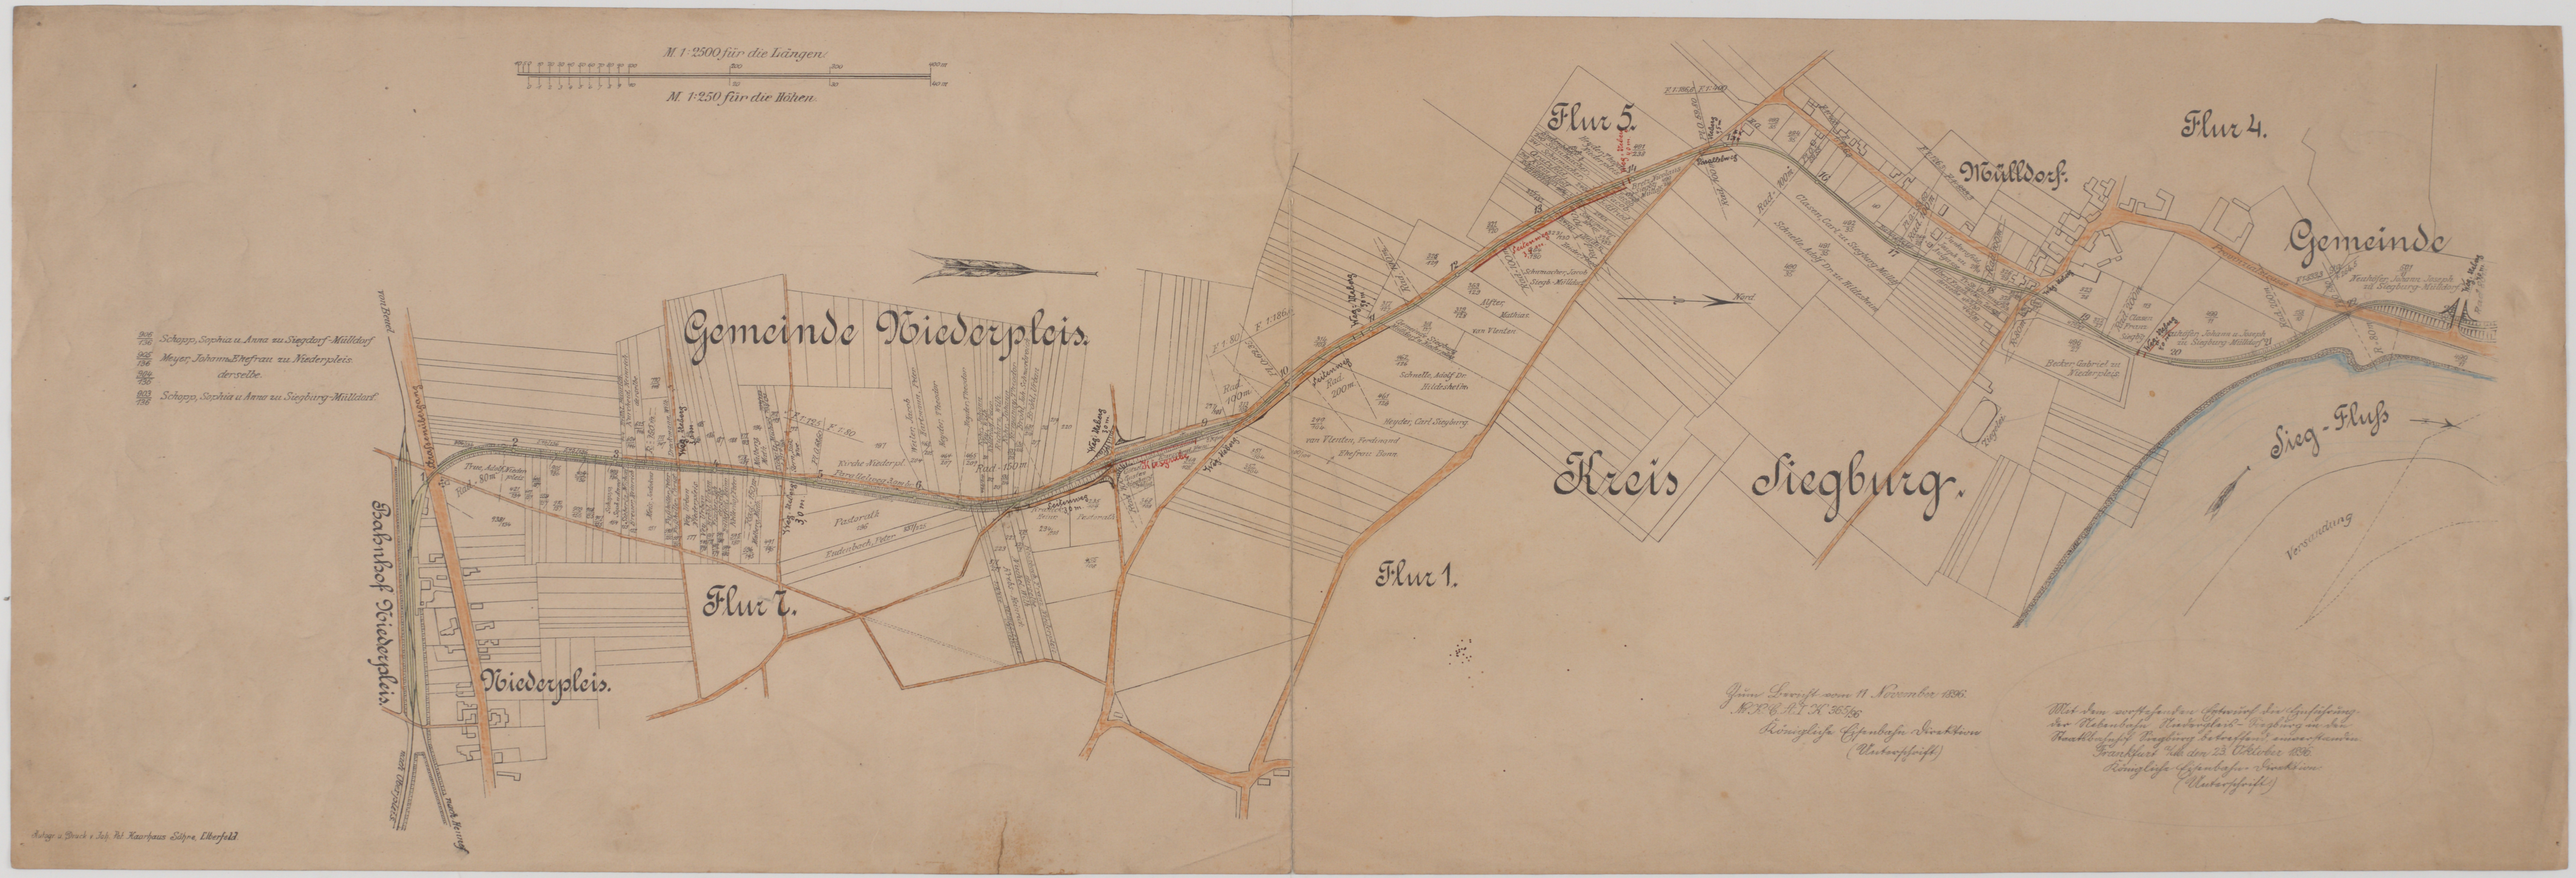

Stadtarchiv Sankt Augustin / SN 175 / 00183

M. 1:2500 für die Längen.
10 5 0 10 20 30 40 50 60 70 80 90 100 200 300 400 m
0 1 2 3 4 5 6 7 8 9 10 20 30 40 m
M. 1:250 für die Höhen.
906/136 Schopp, Sophia u. Anna zu Siegdorf-Mülldorf
905/136 Meyer, Johann u. Ehefrau zu Niederpleis.
904/136 derselbe.
903/136 Schopp, Sophia u. Anna zu Siegburg-Mülldorf.
von Beuel
Straßenübergang
Bahnhof Niederpleis.
Niederpleis.
nach Oberpleis.
nach Hennef
Gemeinde Niederpleis.
Flur 7.
Rad. 80m
True, Adolf Niederpleis
Rad. 150m
Kirche Niederpl.
Parallelweg 3,0 m br.
Pastorath
Eudenbach, Peter
Weg-Ueberg. 3,0 m.
Seitenweg 3,0 m.
Kiesgrube
Rad. 100m
F. 1:125
F. 1:80
F. 1:186,6
F. 1:400
Pl. O. 63,60
Pl. O. 59,80
Flur 5.
Flur 1.
Kreis Siegburg.
Heyder, Carl Siegburg.
van Vlenten, Ferdinand Ehefrau Bonn.
Schnelle, Adolf Dr. Hildesheim.
Alfter, Mathias.
van Vlenten
Gemeinde Siegburg Mülldorf u. Niederpleis
Schumacher, Jacob Siegb.-Mülldorf
Rad. 200m.
Bretz, Nicolaus Siegb. Mülldf.
Heyden, Theodor Niederpleis
Weg-Ueberg. 4,0 m.
Weg-Ueberg. 4,5 m.
Parallelweg
Nord.
Flur 4.
Mülldorf.
Clasen, Carl zu Siegburg-Mülldf.
Schnelle, Adolf Dr. zu Hildesheim
Junkersfeld, Joseph zu Aulgasse
Becker, Gabriel zu Niederpleis.
Clasen Franz Siegbg.
Neuhöfer Johann u. Joseph zu Siegburg-Mülldorf
Neuhöfer Johann Joseph zu Siegburg-Mülldorf.
Provinzialstrasse
Gemeinde
Rad. 80m
Ziegelei
Sieg-Fluß
Versandung

Autogr. u. Druck v. Joh. Pet. Haarhaus Söhne, Elberfeld.

Zum Bericht vom 11 November 1896.
No. K. C. A. I K. 365/96
Königliche Eisenbahn Direktion
(Unterschrift)

Mit dem vorstehenden Entwurf die Einführung
der Nebenbahn Niederpleis-Siegburg in den
Staatsbahnhof Siegburg betreffend, einverstanden.
Frankfurt a/M. den 23. Oktober 1896.
Königliche Eisenbahn-Direktion
(Unterschrift)