


Breithalbahn Linie Sennelager-Berndorf


Erweiterung des Bahnbofes Berndorf

Längsansicht

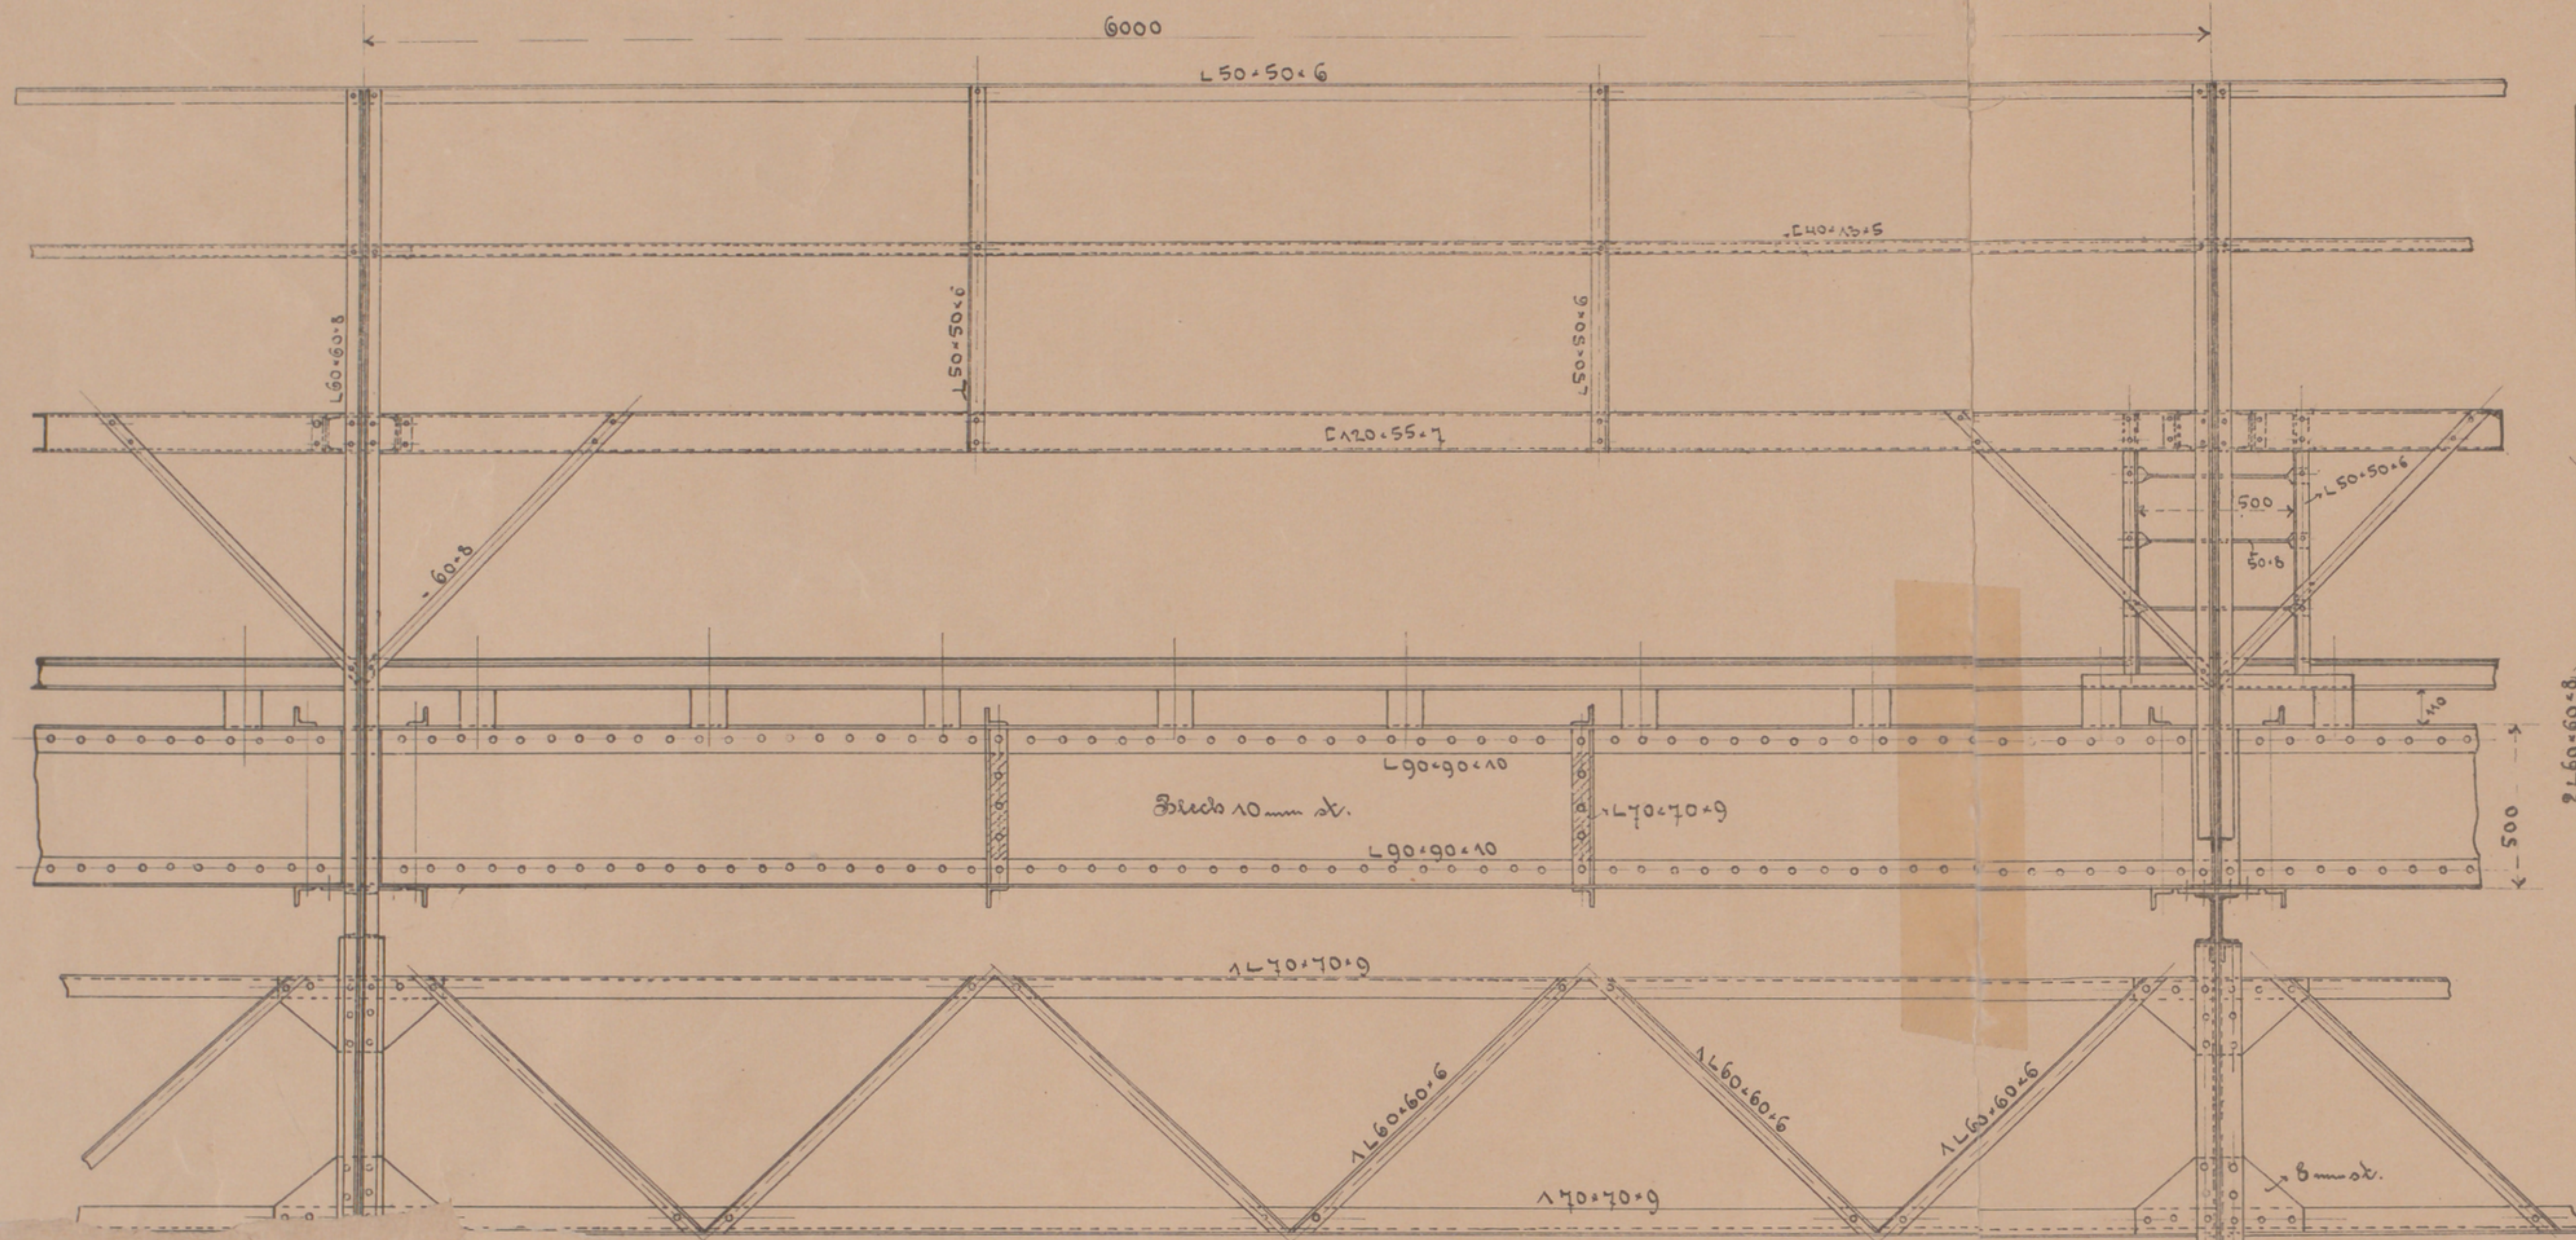


Wasserspiegel 1:20

Grundriss

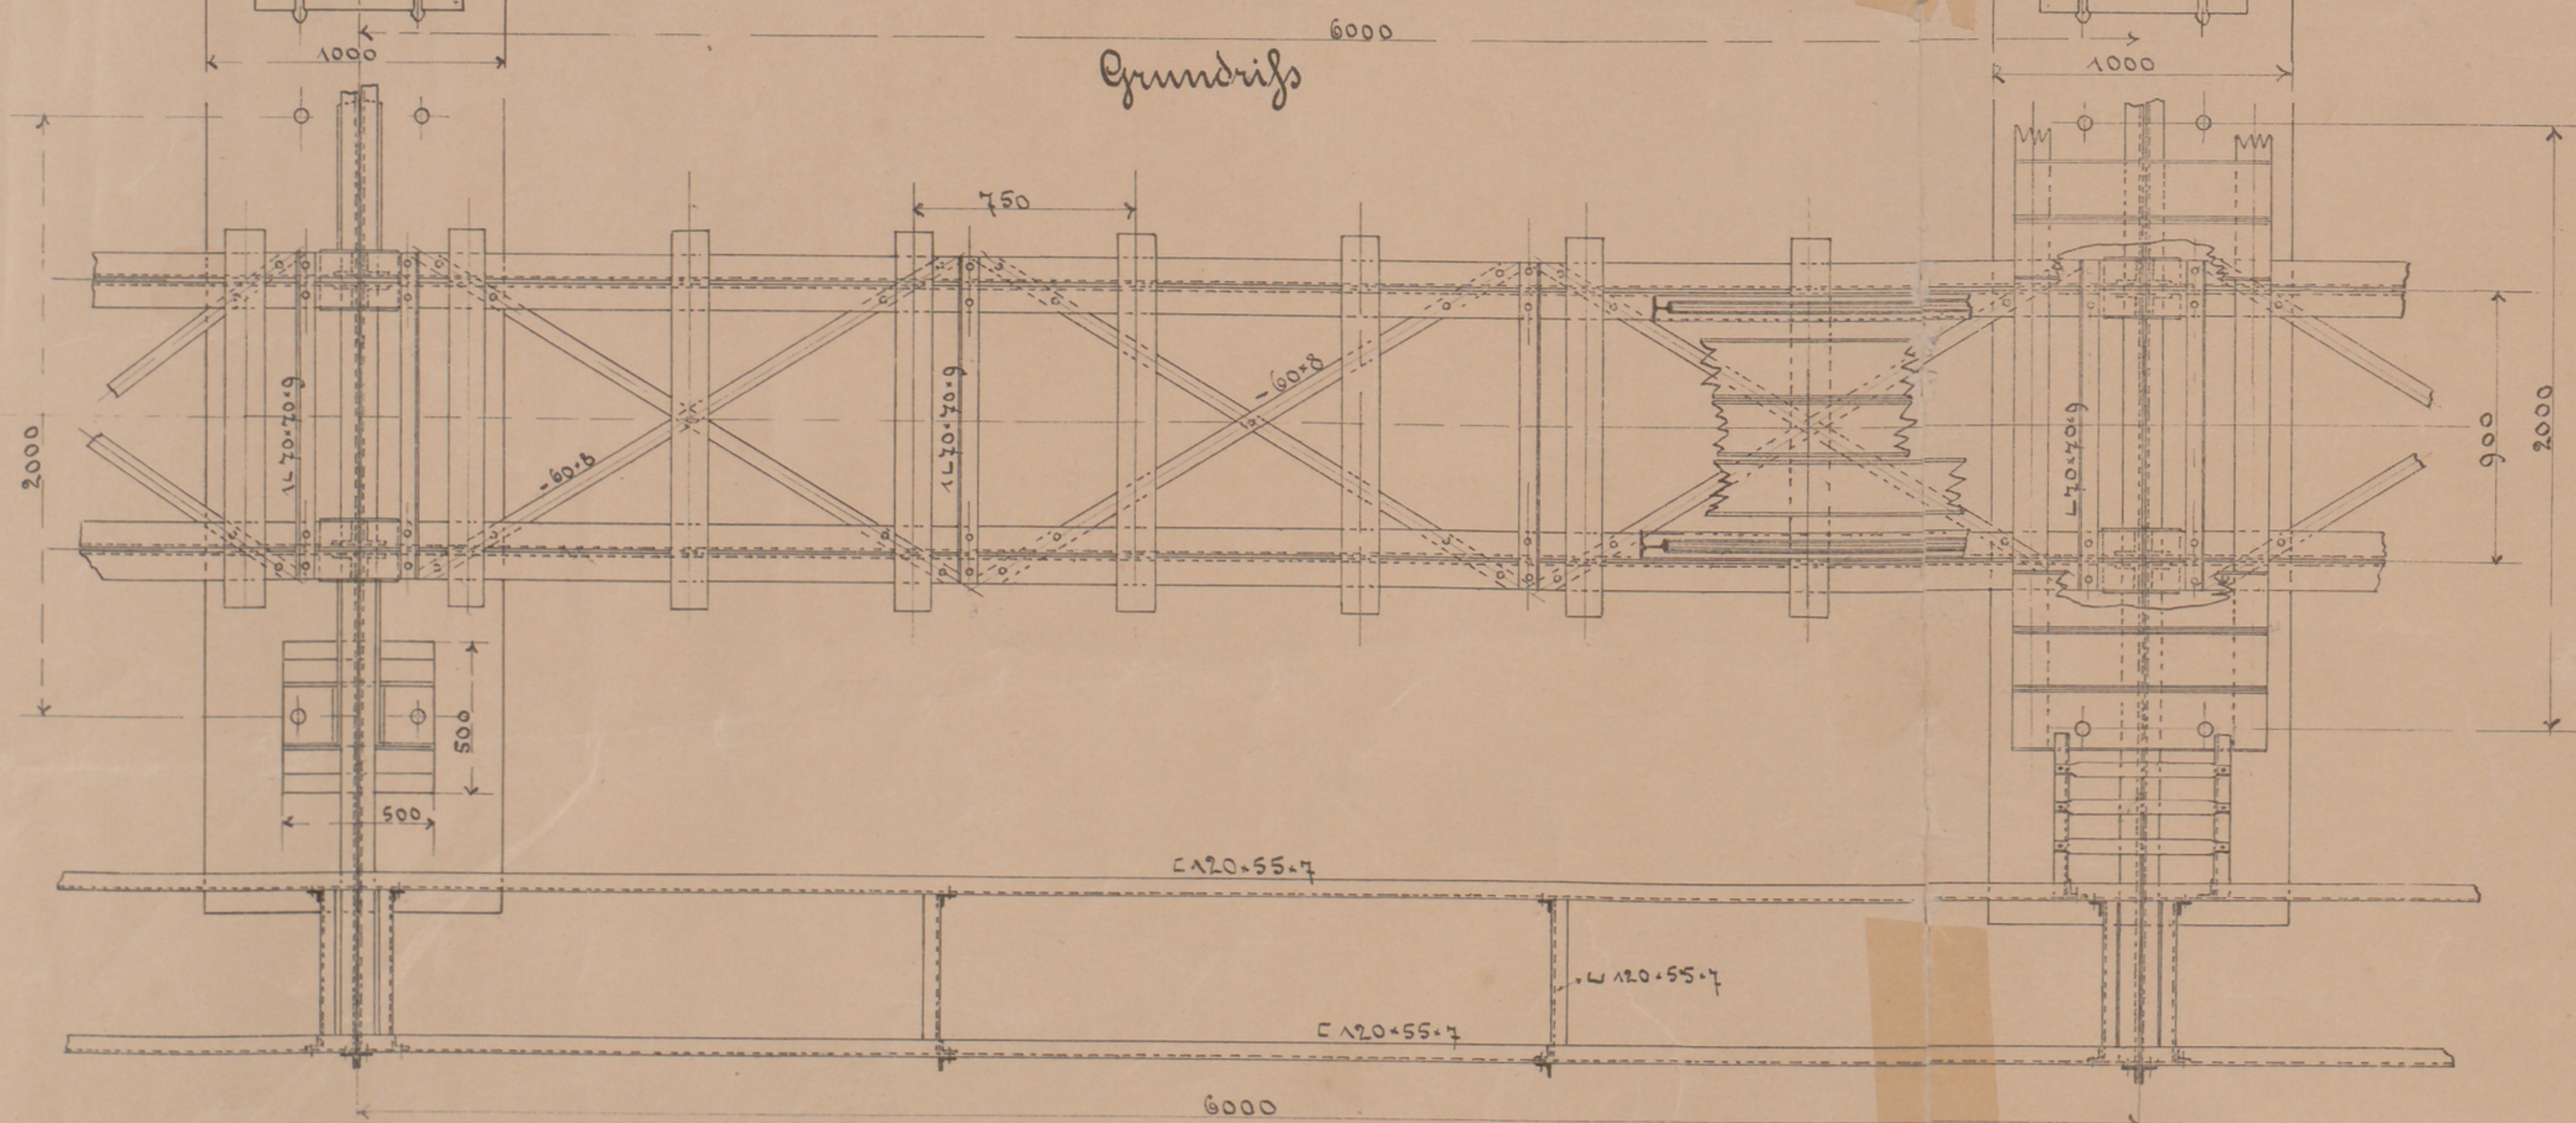

Querschnitt

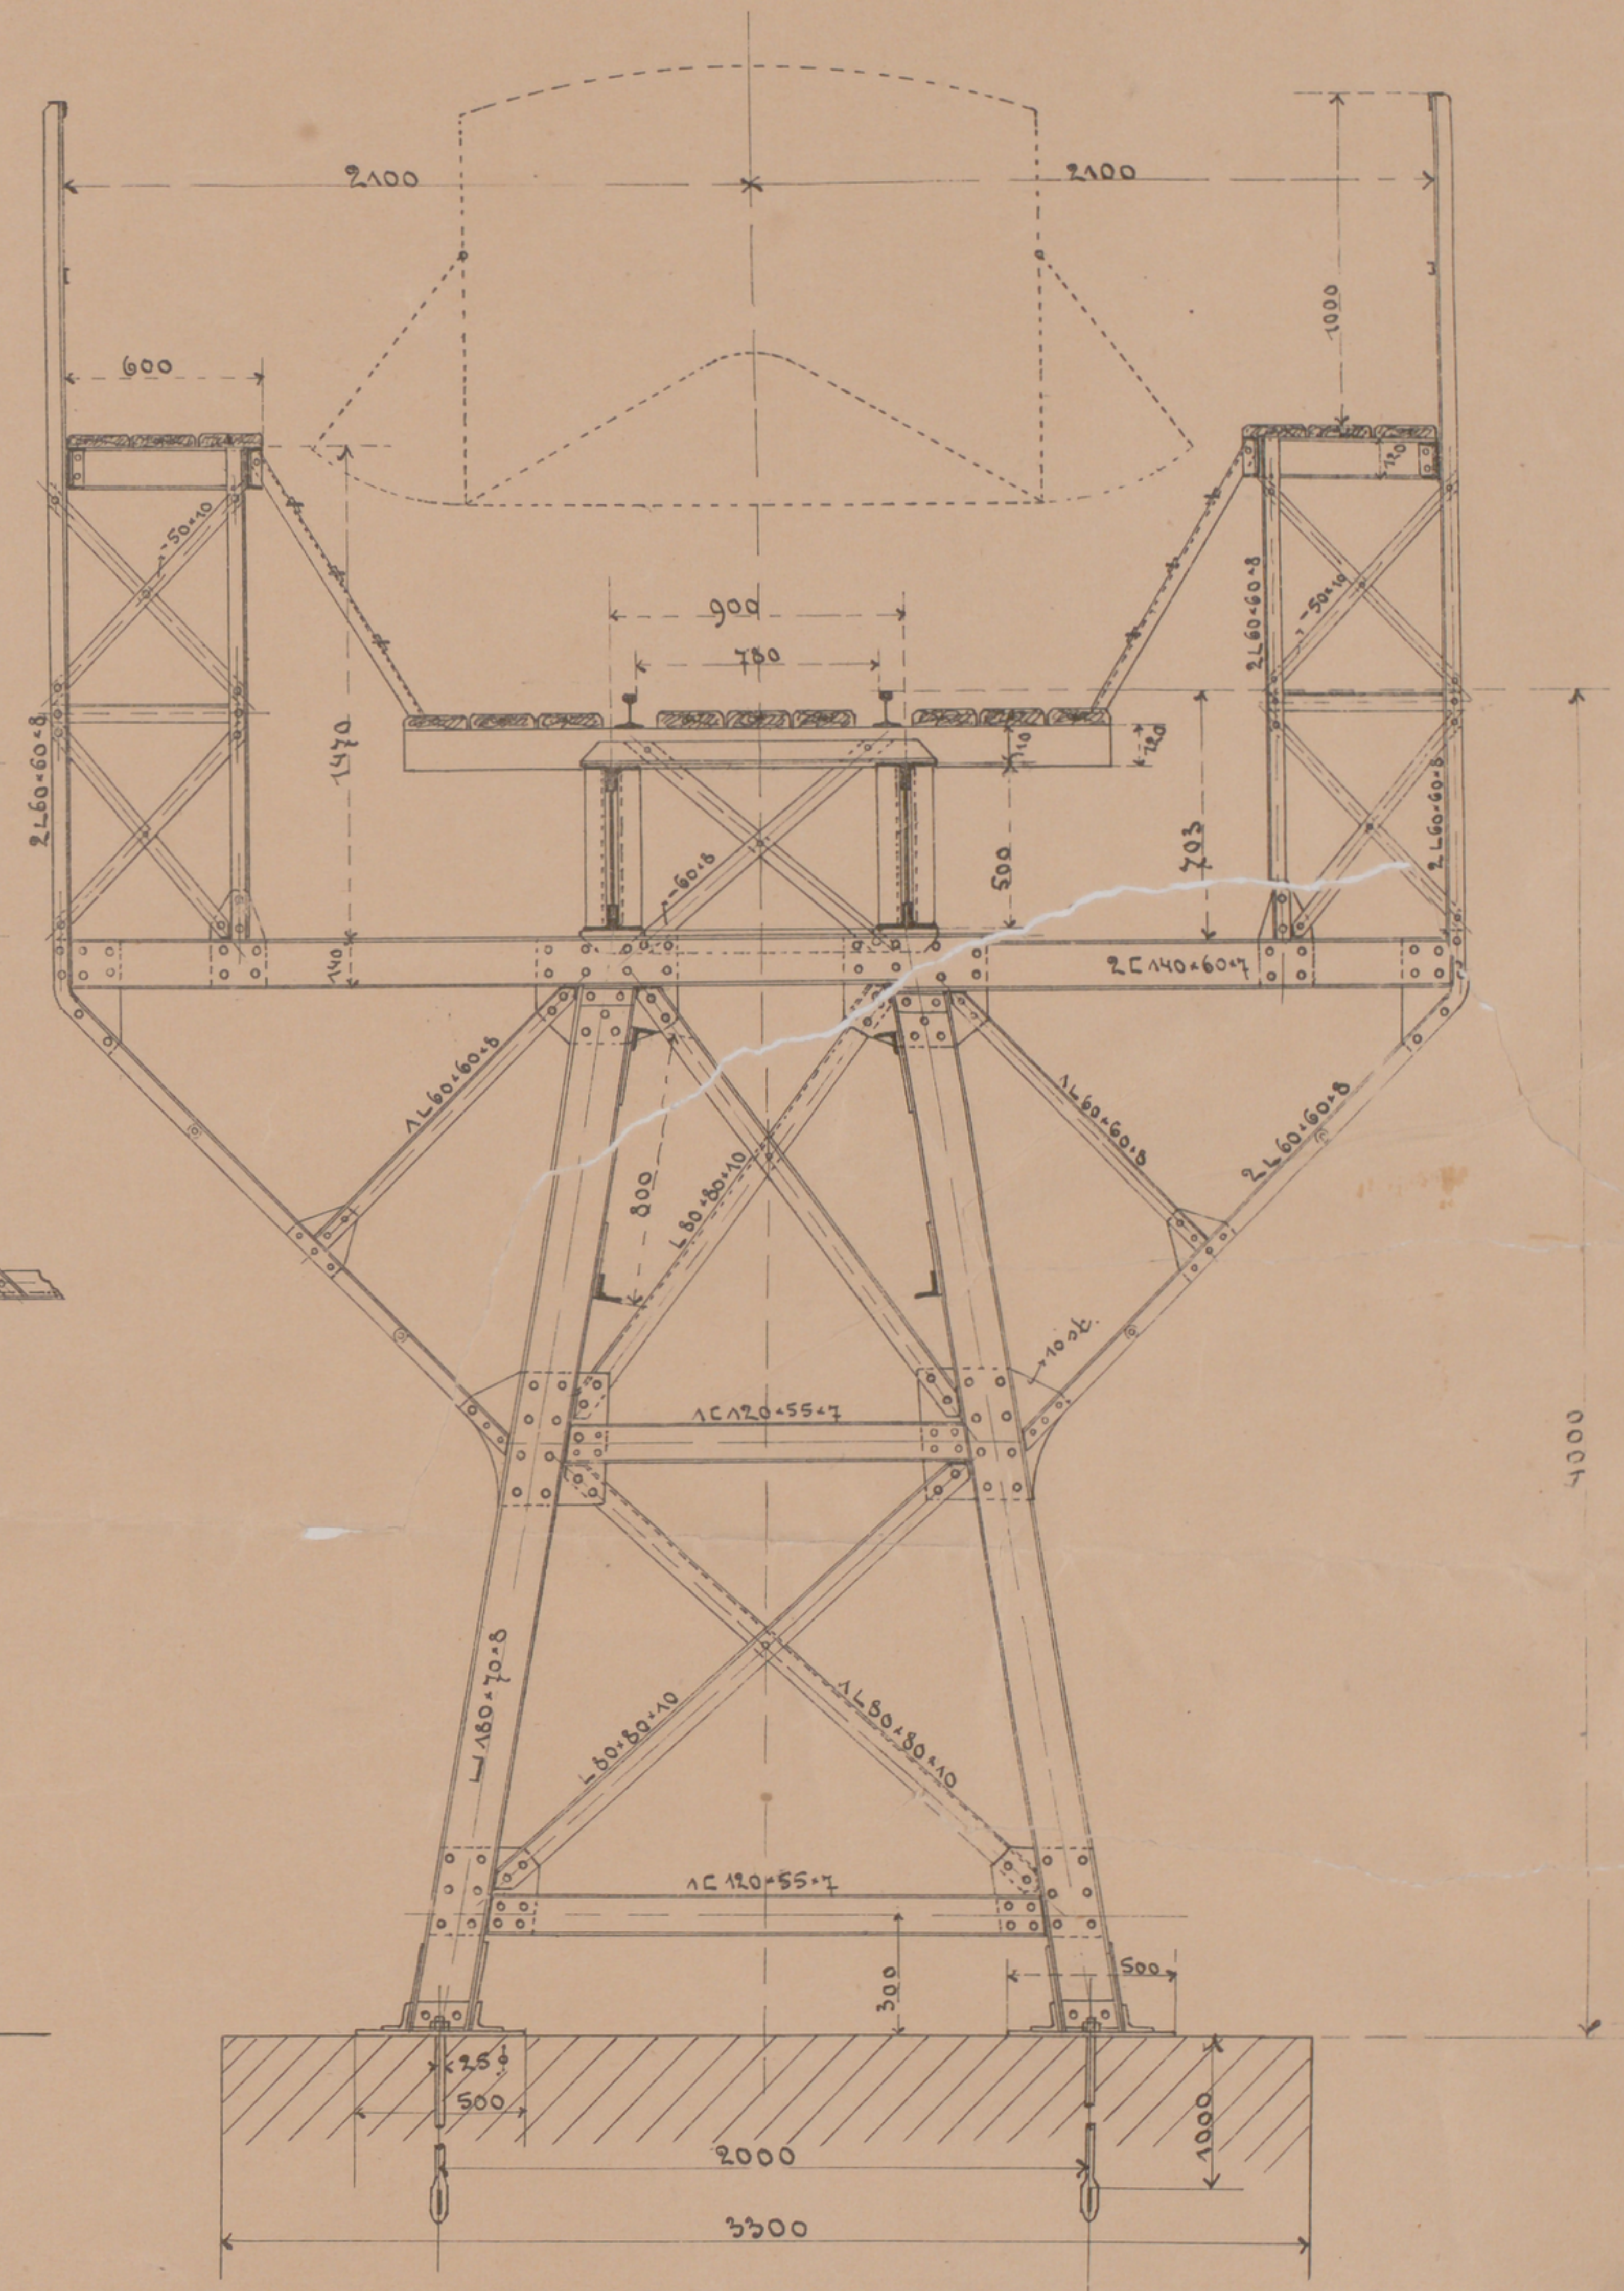

Projekt
der Eisenconstruction
für das
Sturzgleise der Rheinwerft
in
Berndorf