


Bröltbaler-Eisenbahn.

Abortgebäude

auf

Bahnhof Waldbroel.

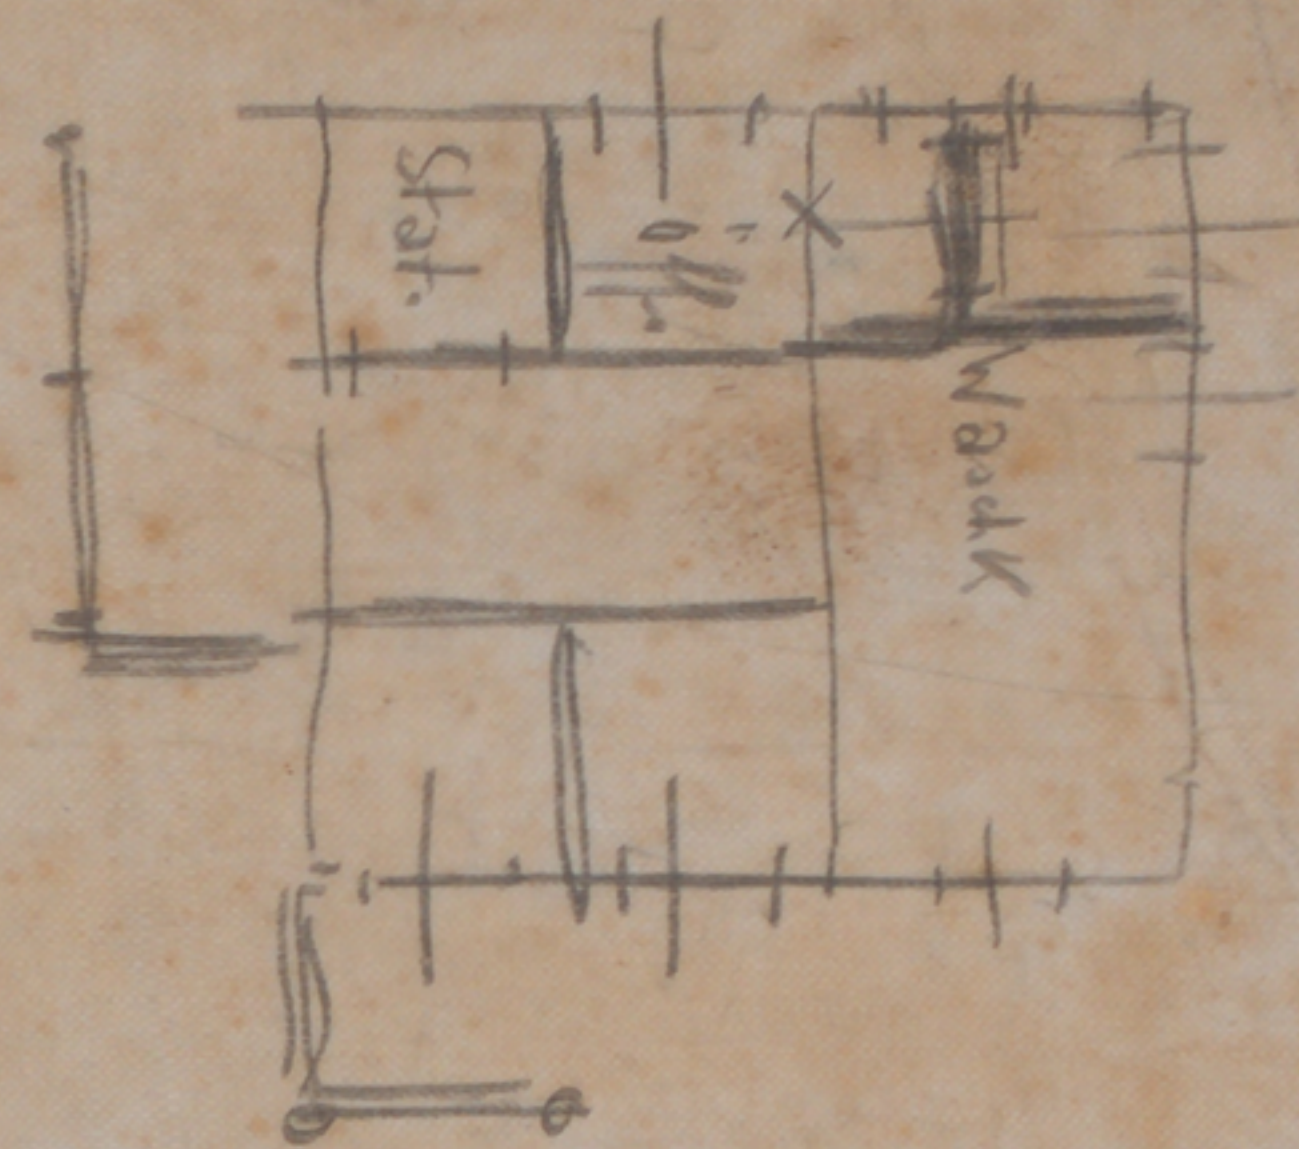









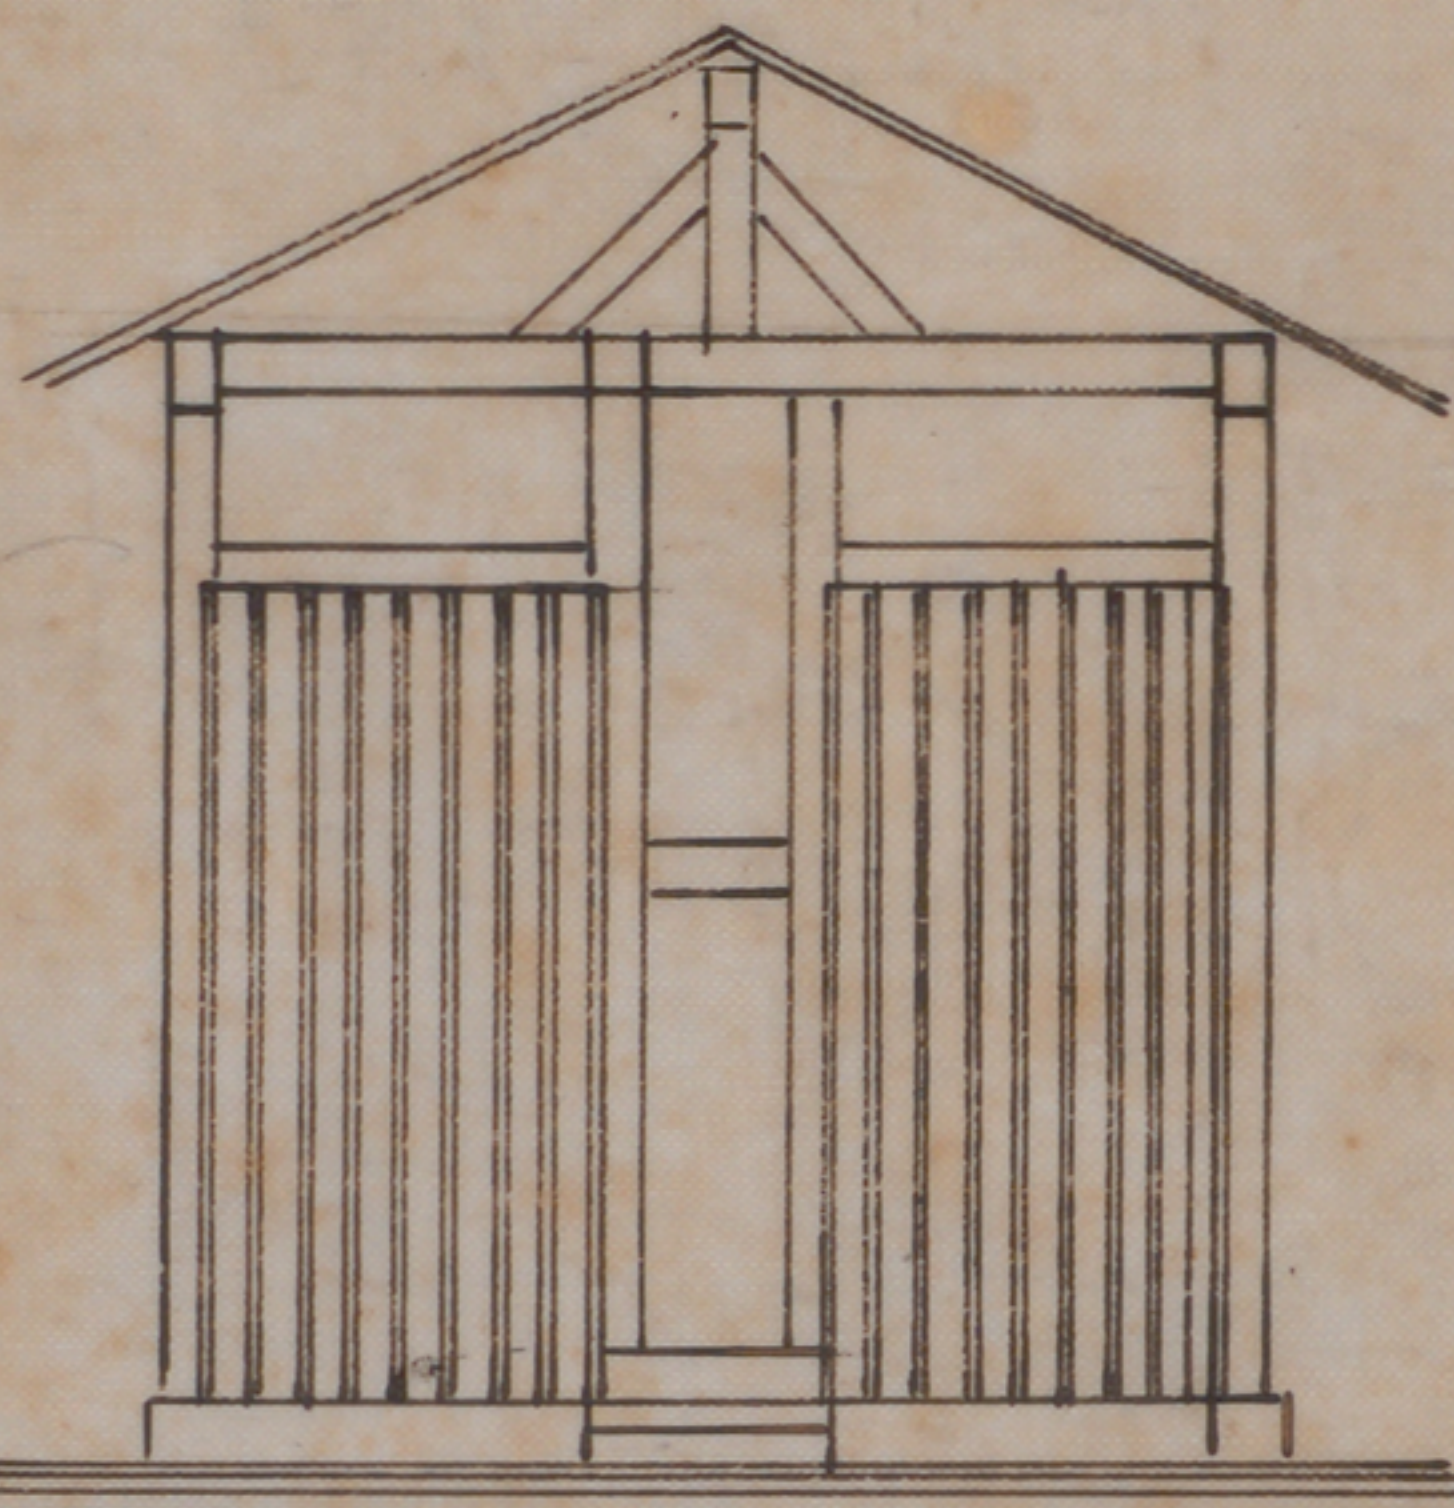


Ansicht.

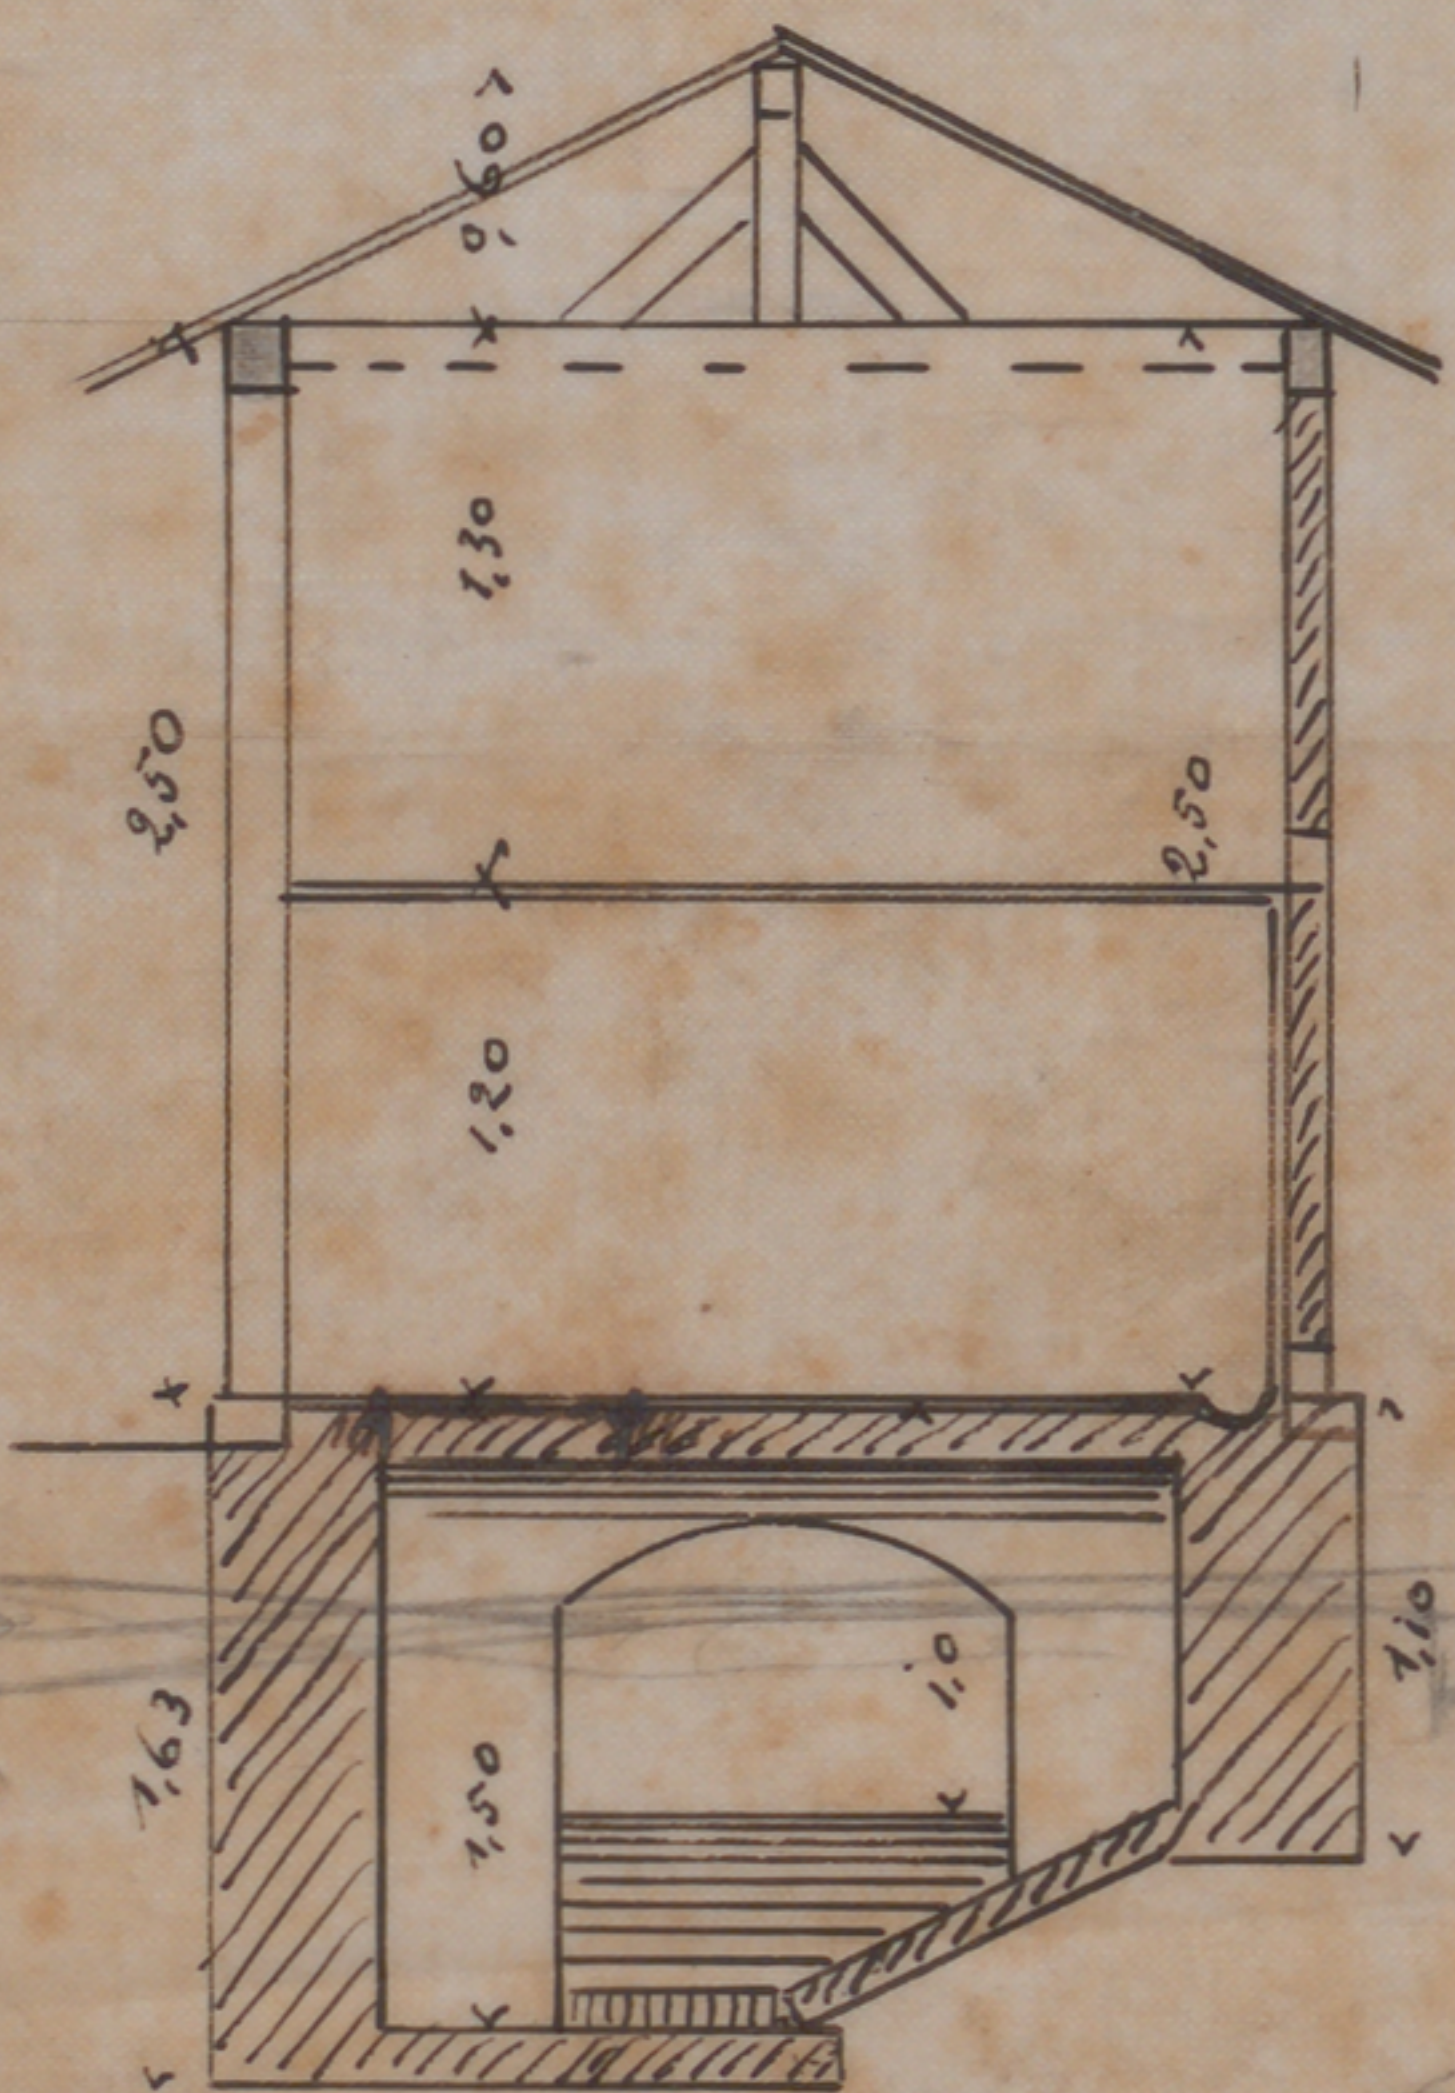


Schnitt

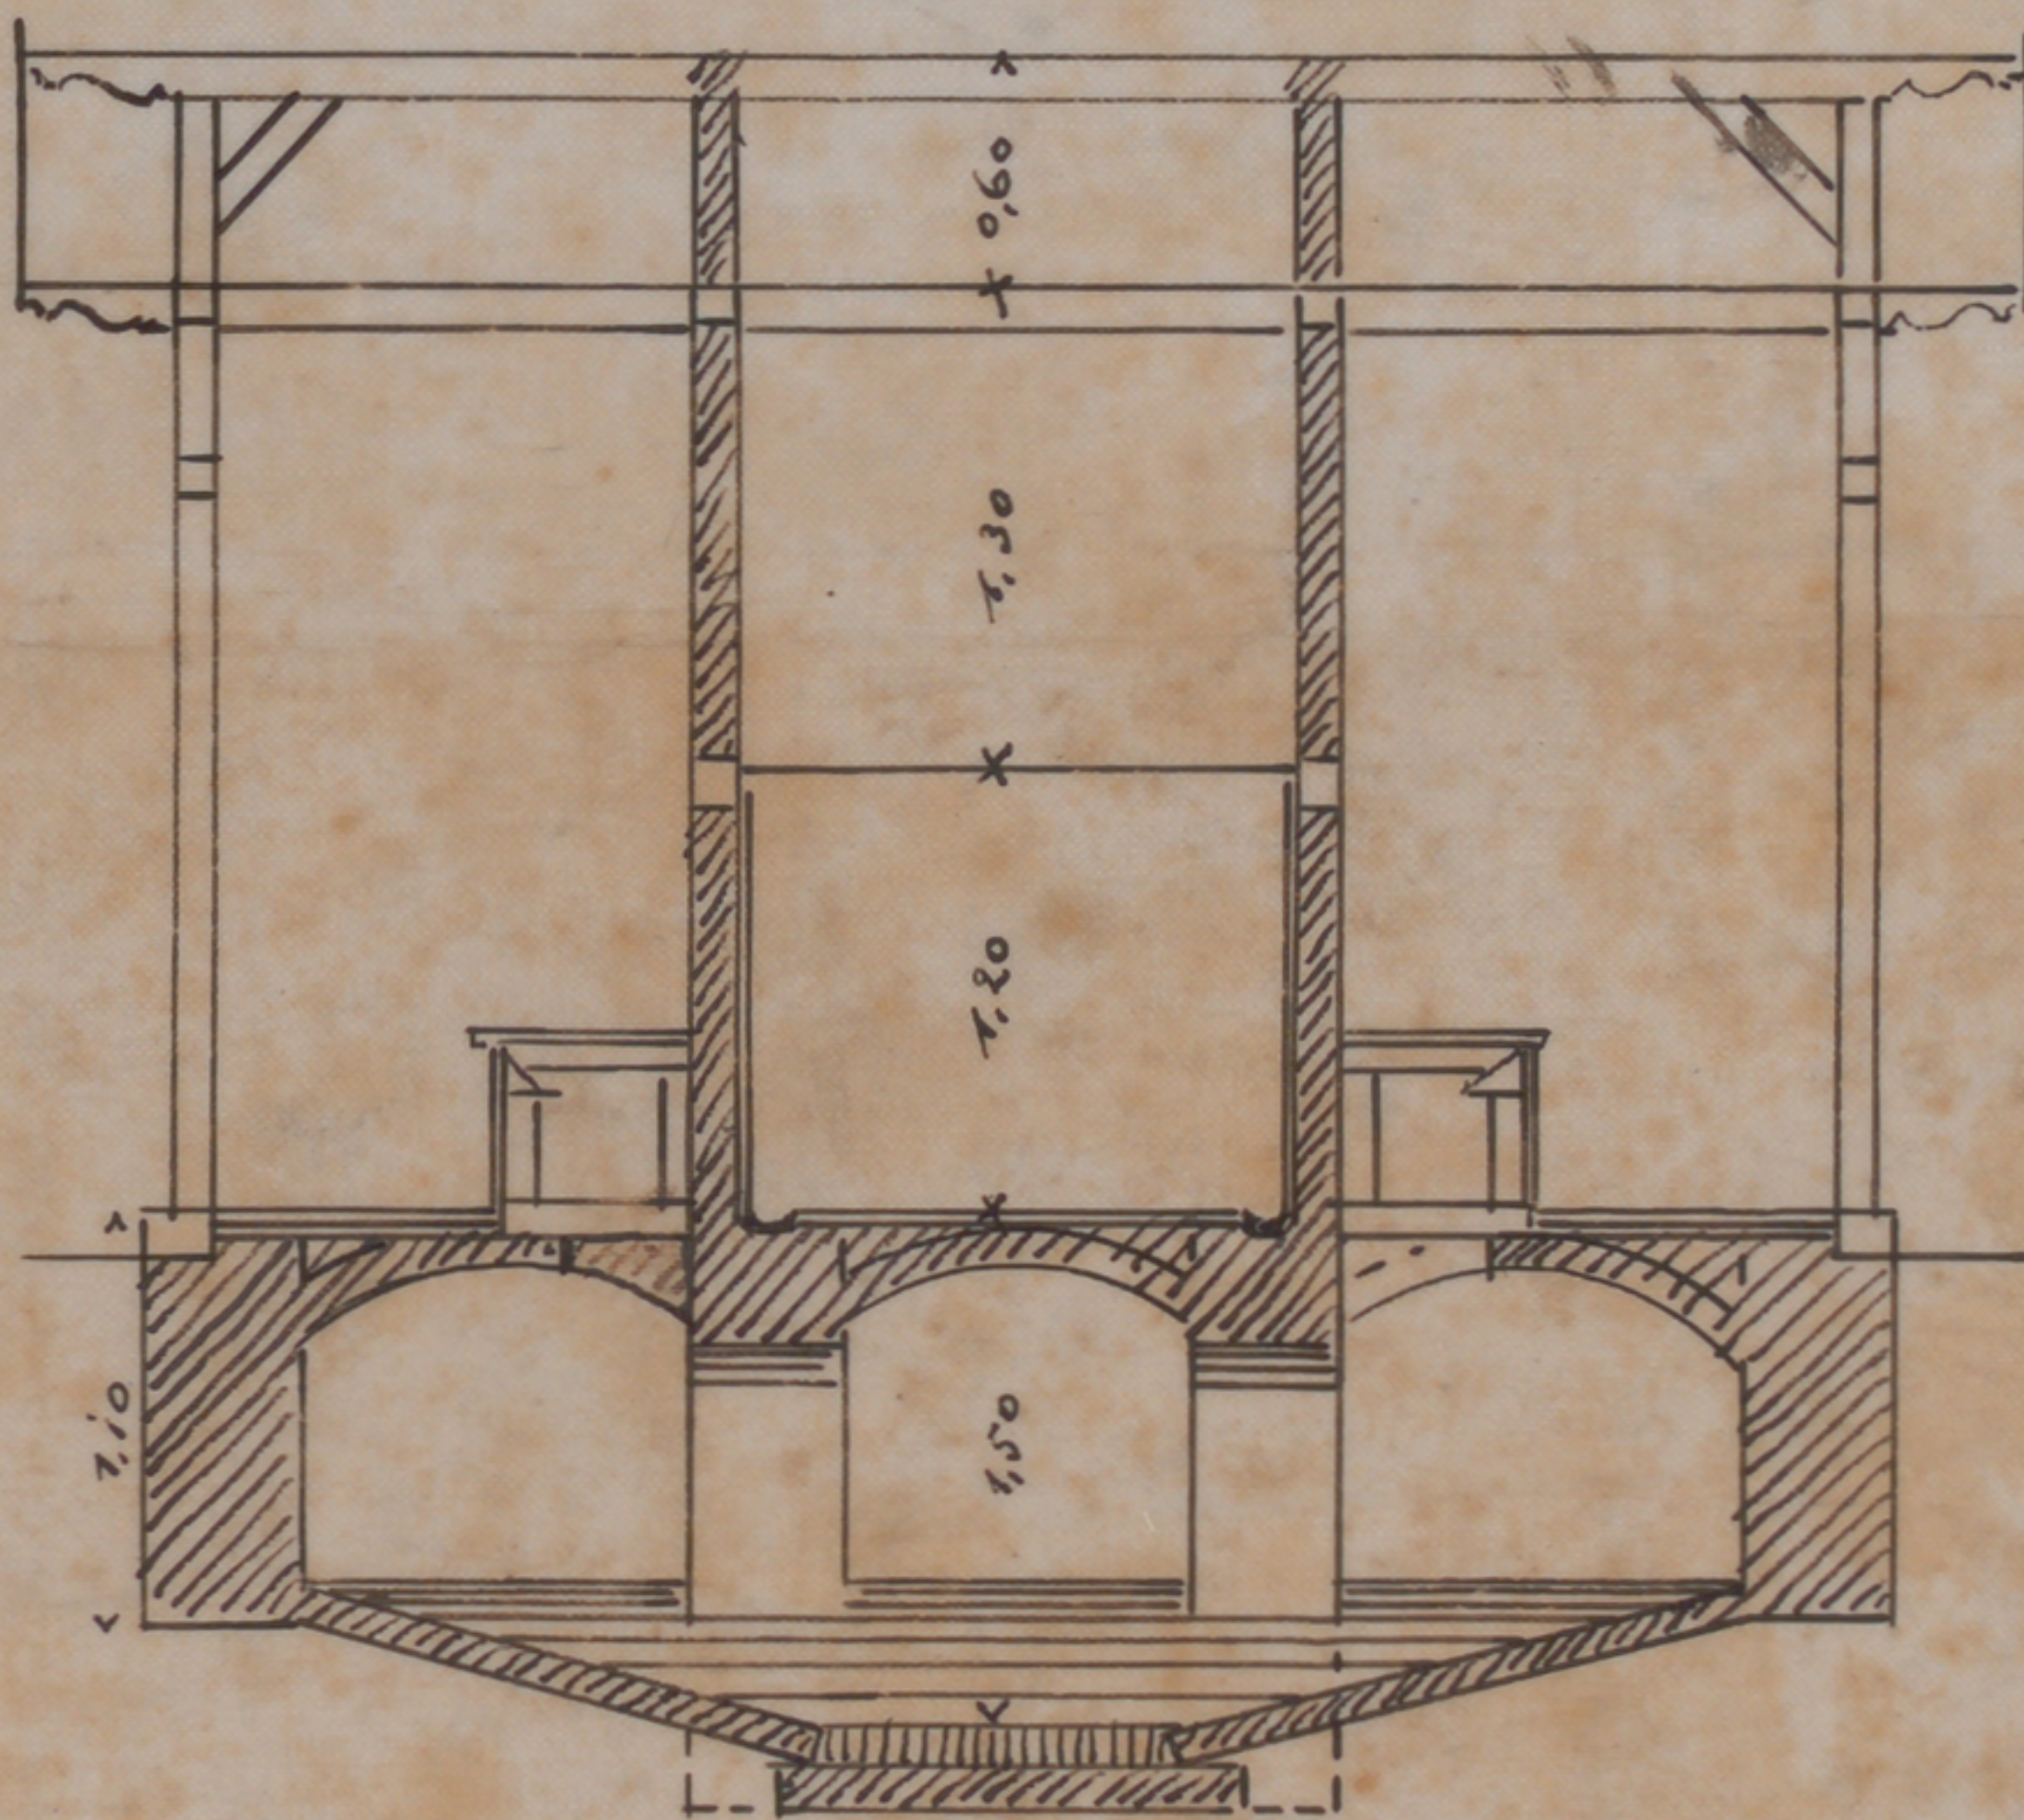

Schnitt.

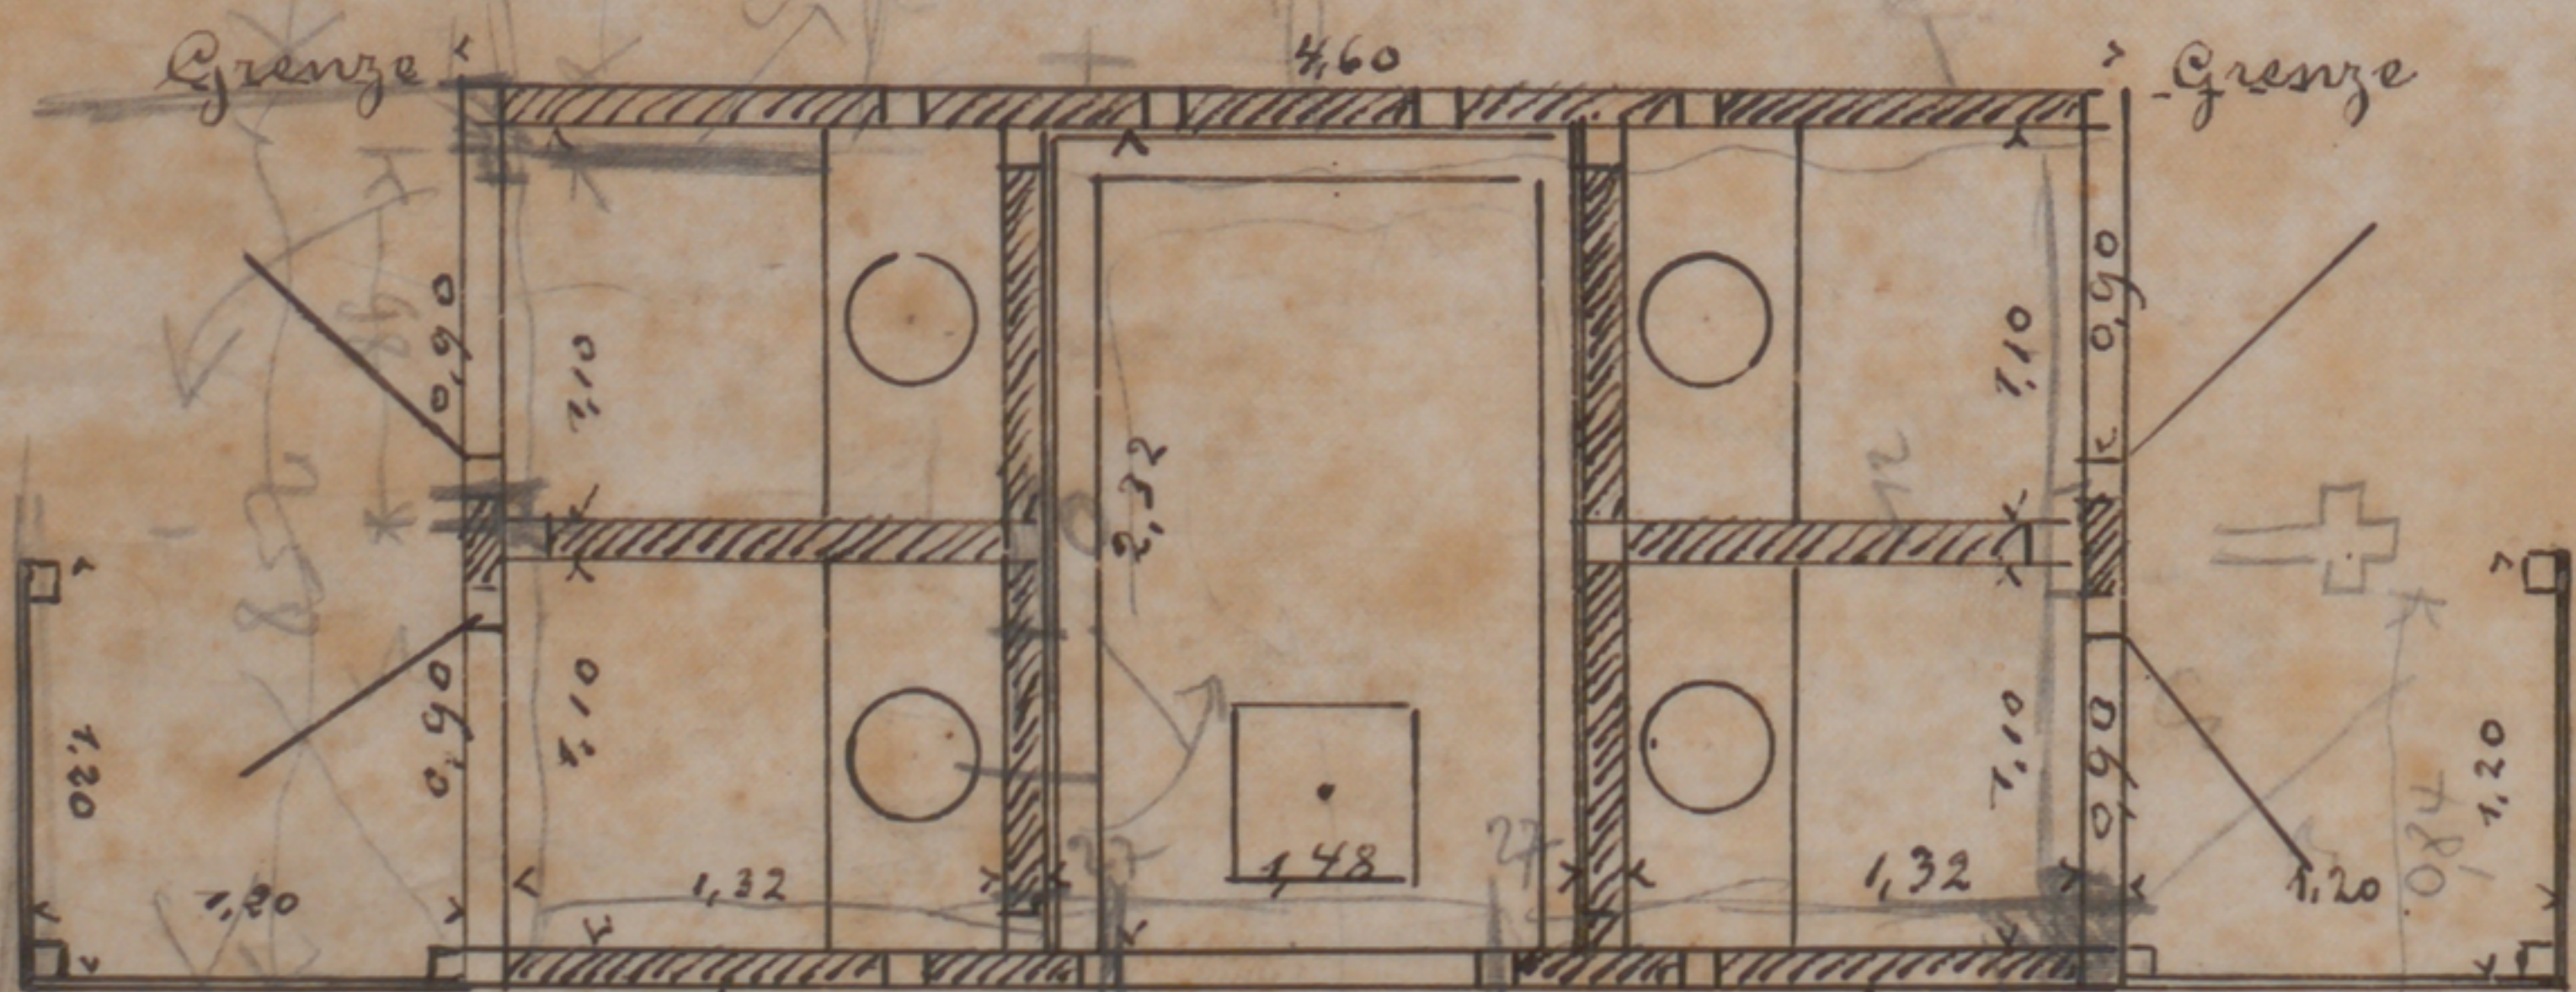

Grundriss

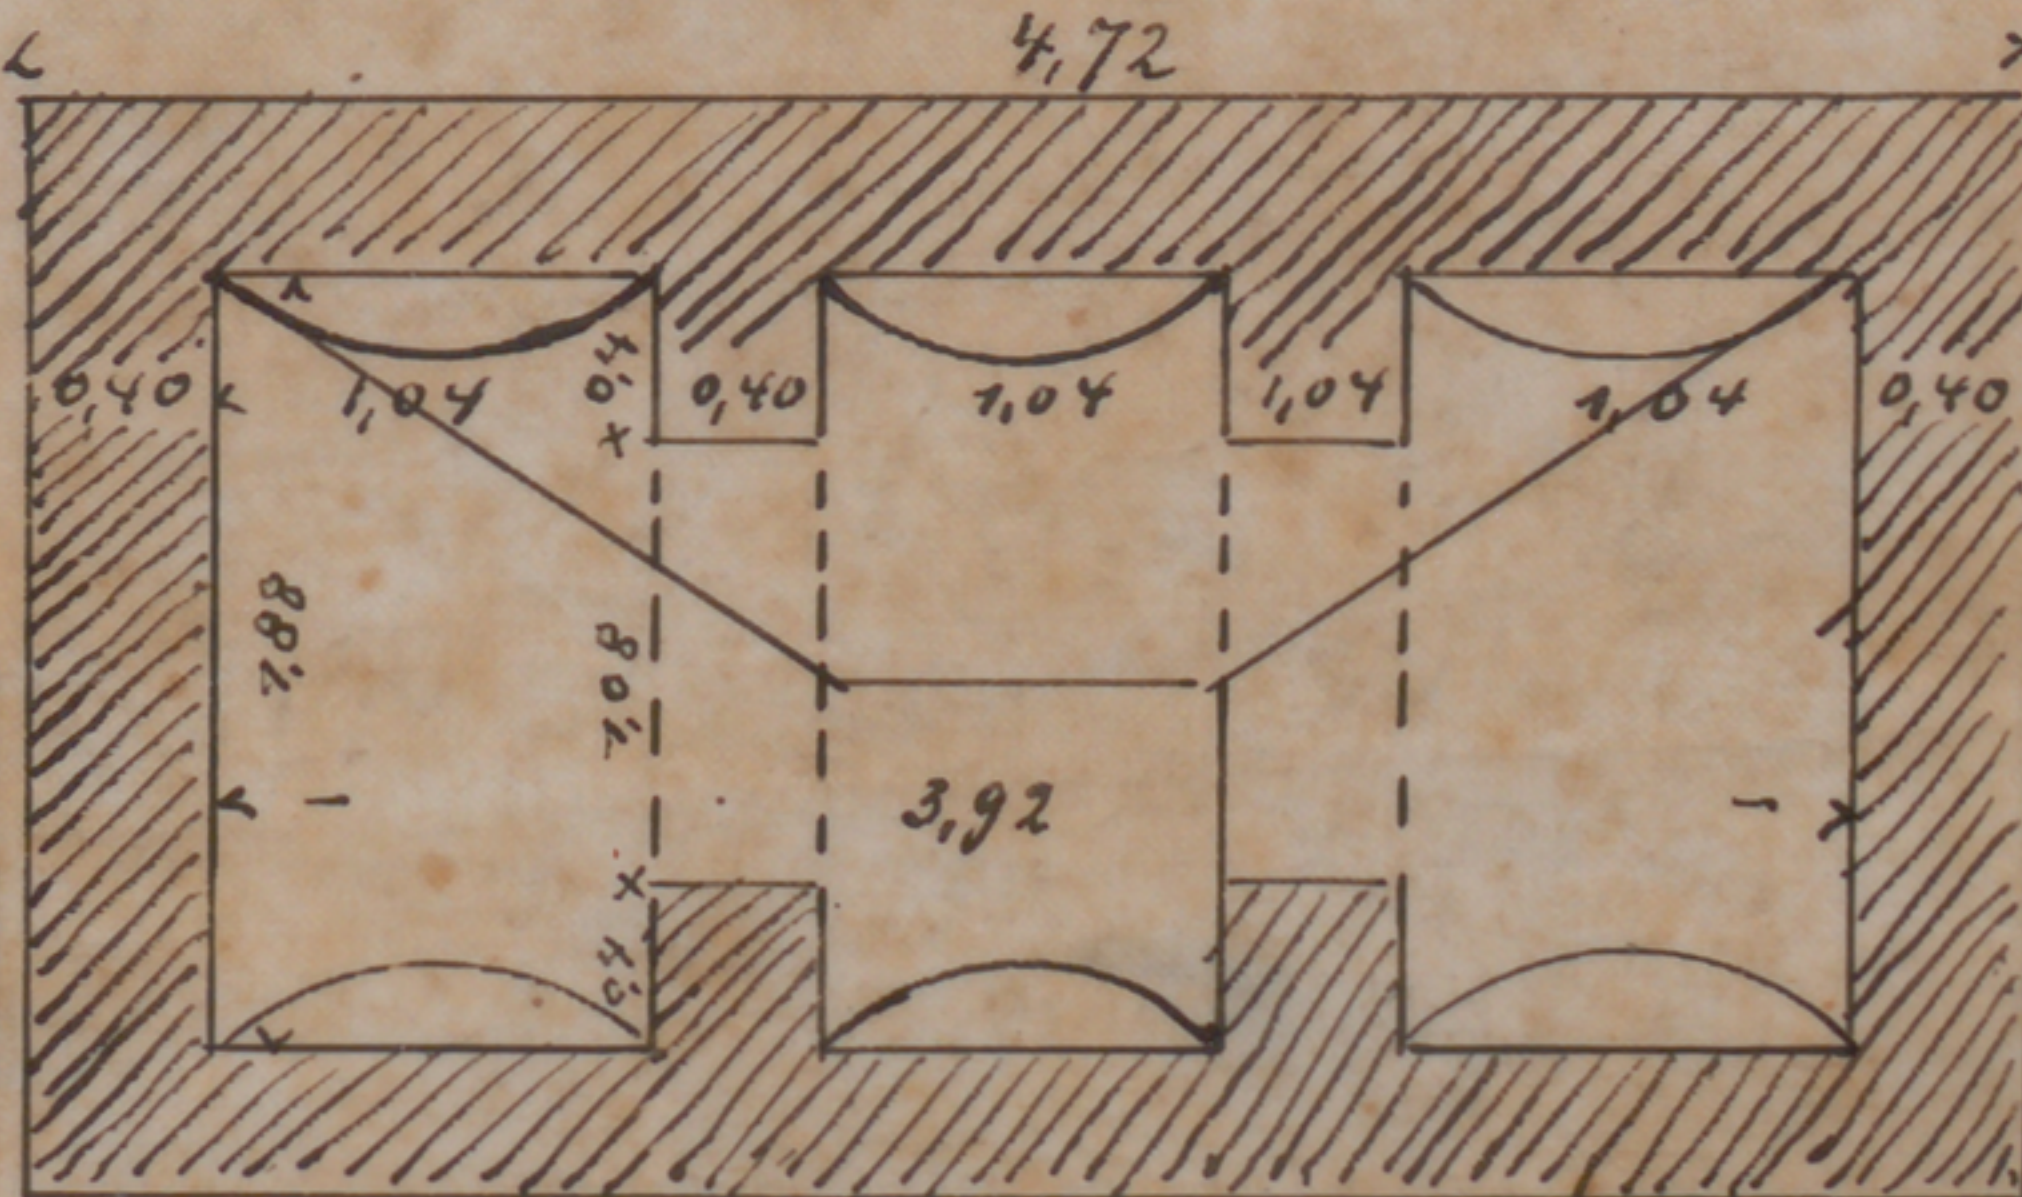

Abortgrube.

No. 1:50

No. 1:62

Grundriss.

Kaufvertrag vom 30^{ten} Februar 1896
an künftige Eisenbahn, Brühl

Kauf