Stadtarchiv Sankt Augustin / SN 175 / 00176_02

Lageplan
Bahnhof Siegburg
Gemeinde Siegburg-Müldorf.
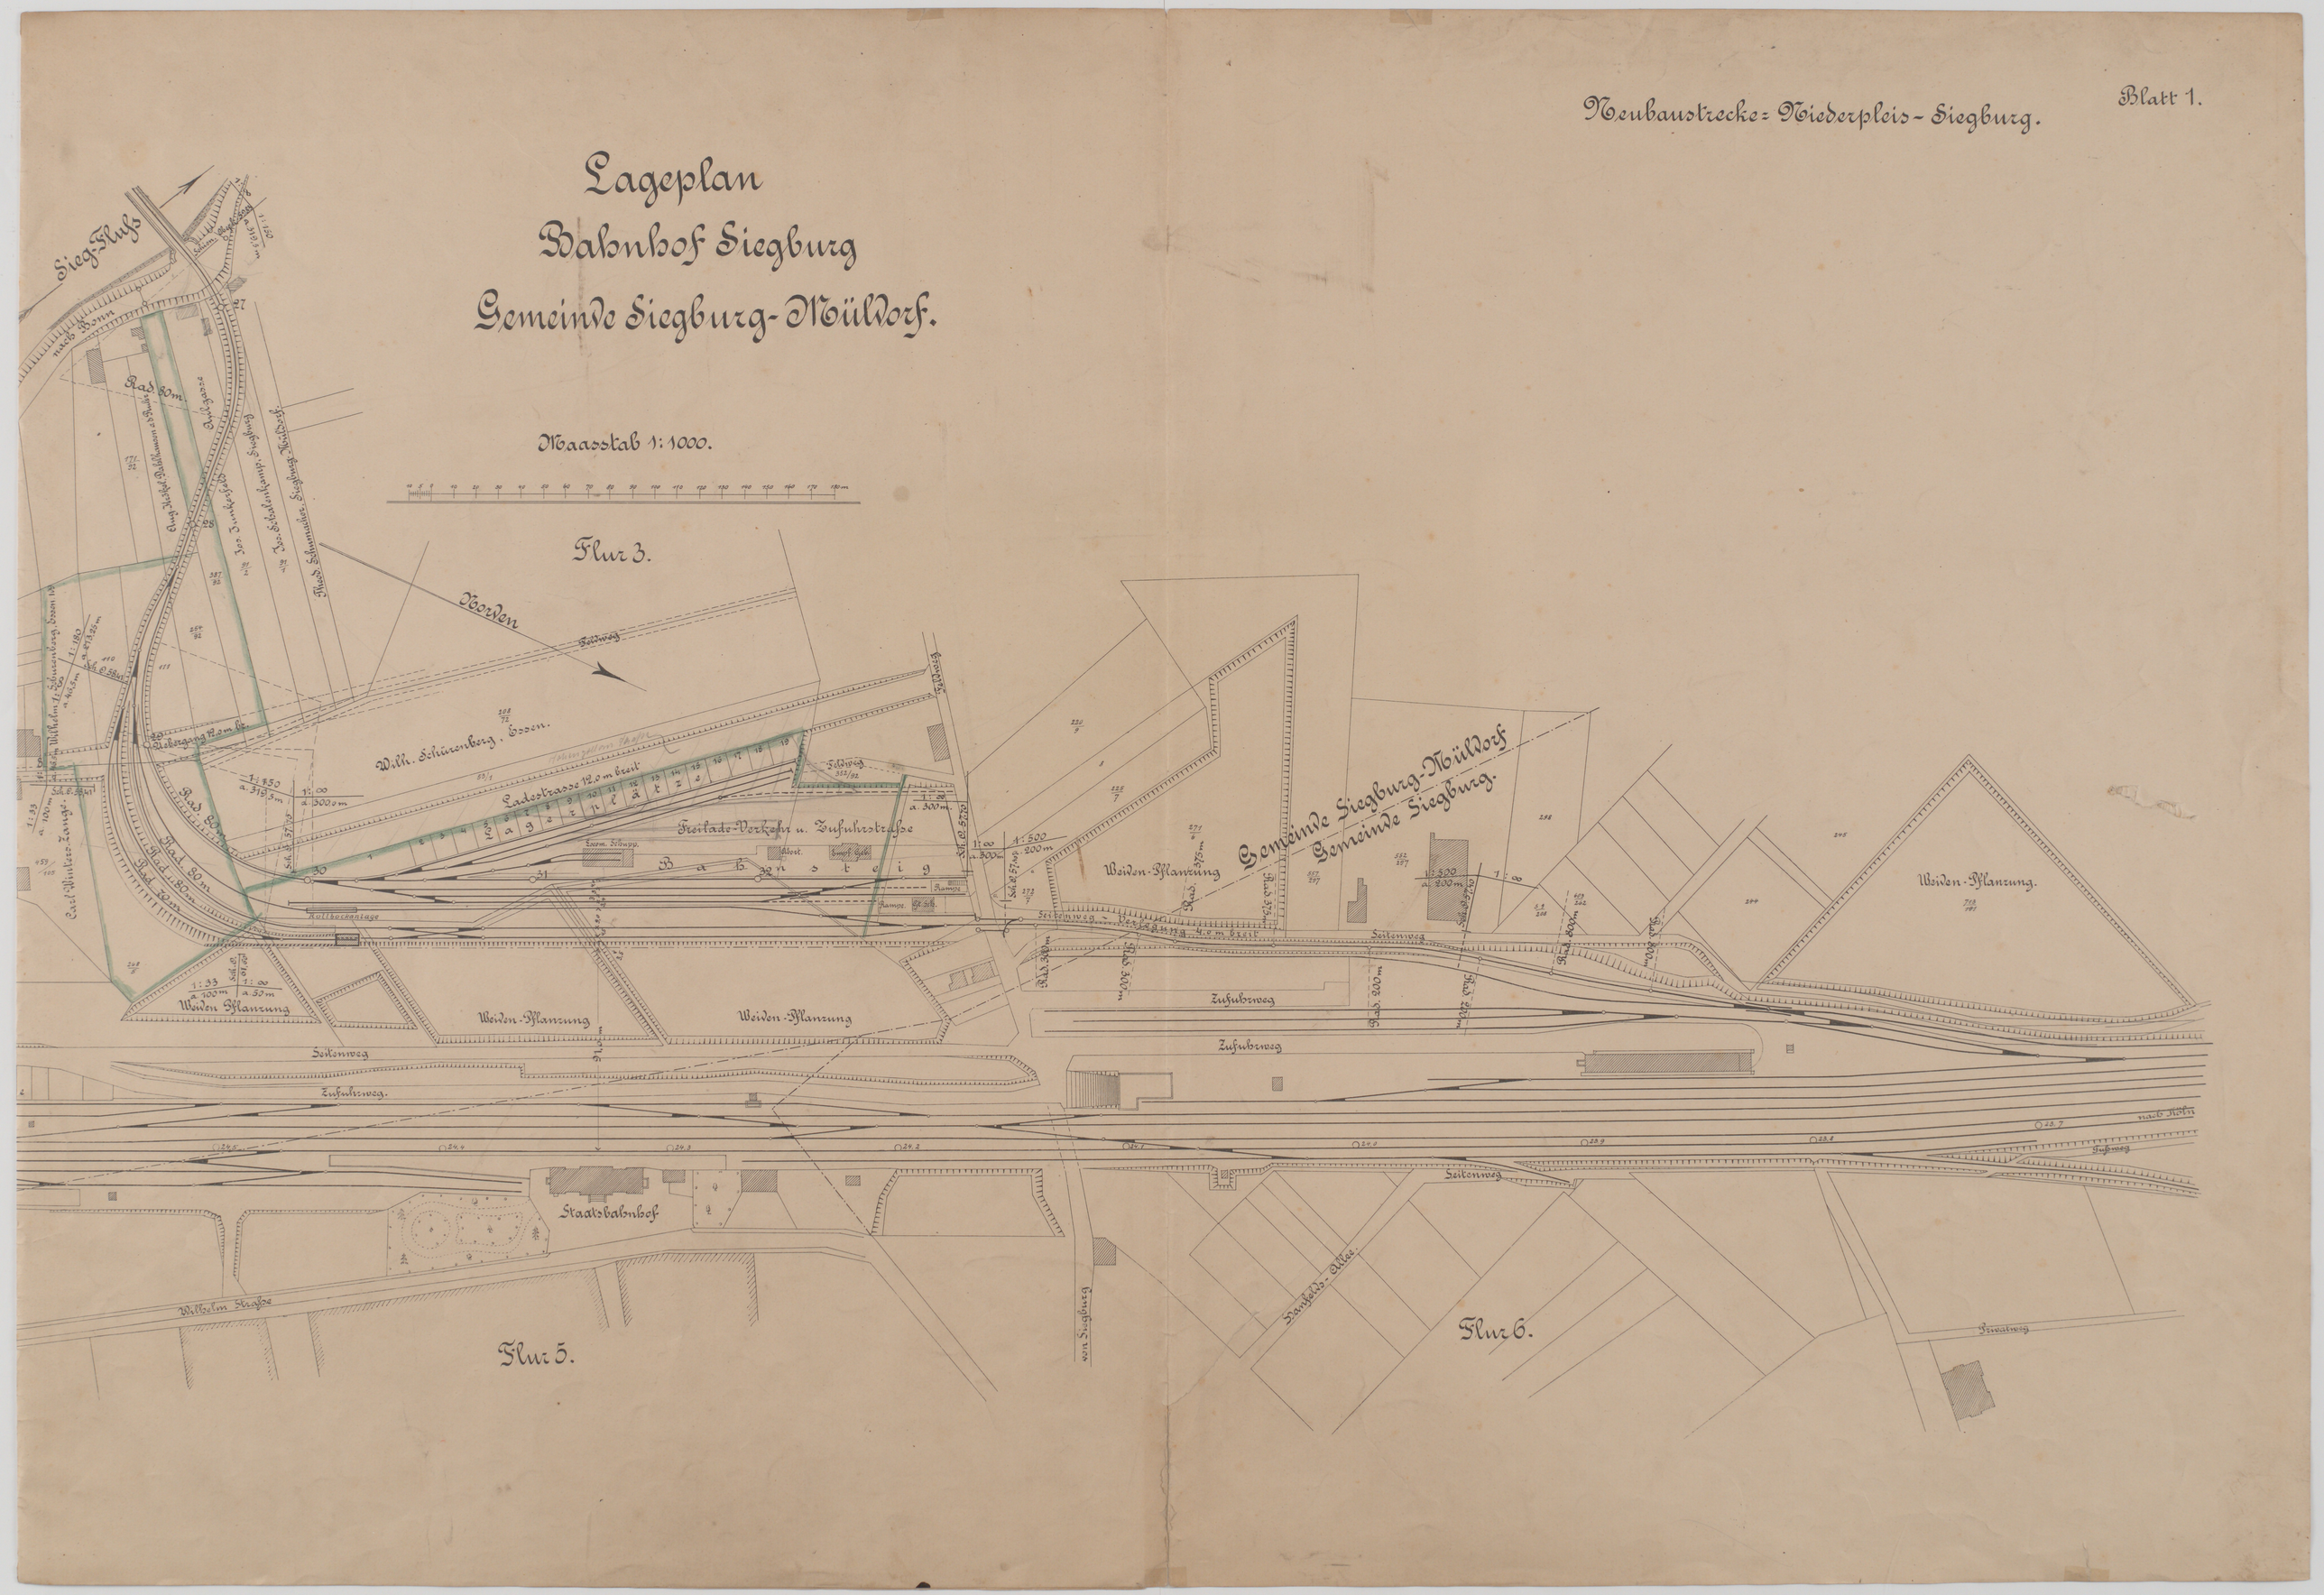
Maaßstab 1:1000.