


Rhein-Sieg Eisenbahn-A.G.

Gem. Beuel.
Flur 16.

Rheinstrom →

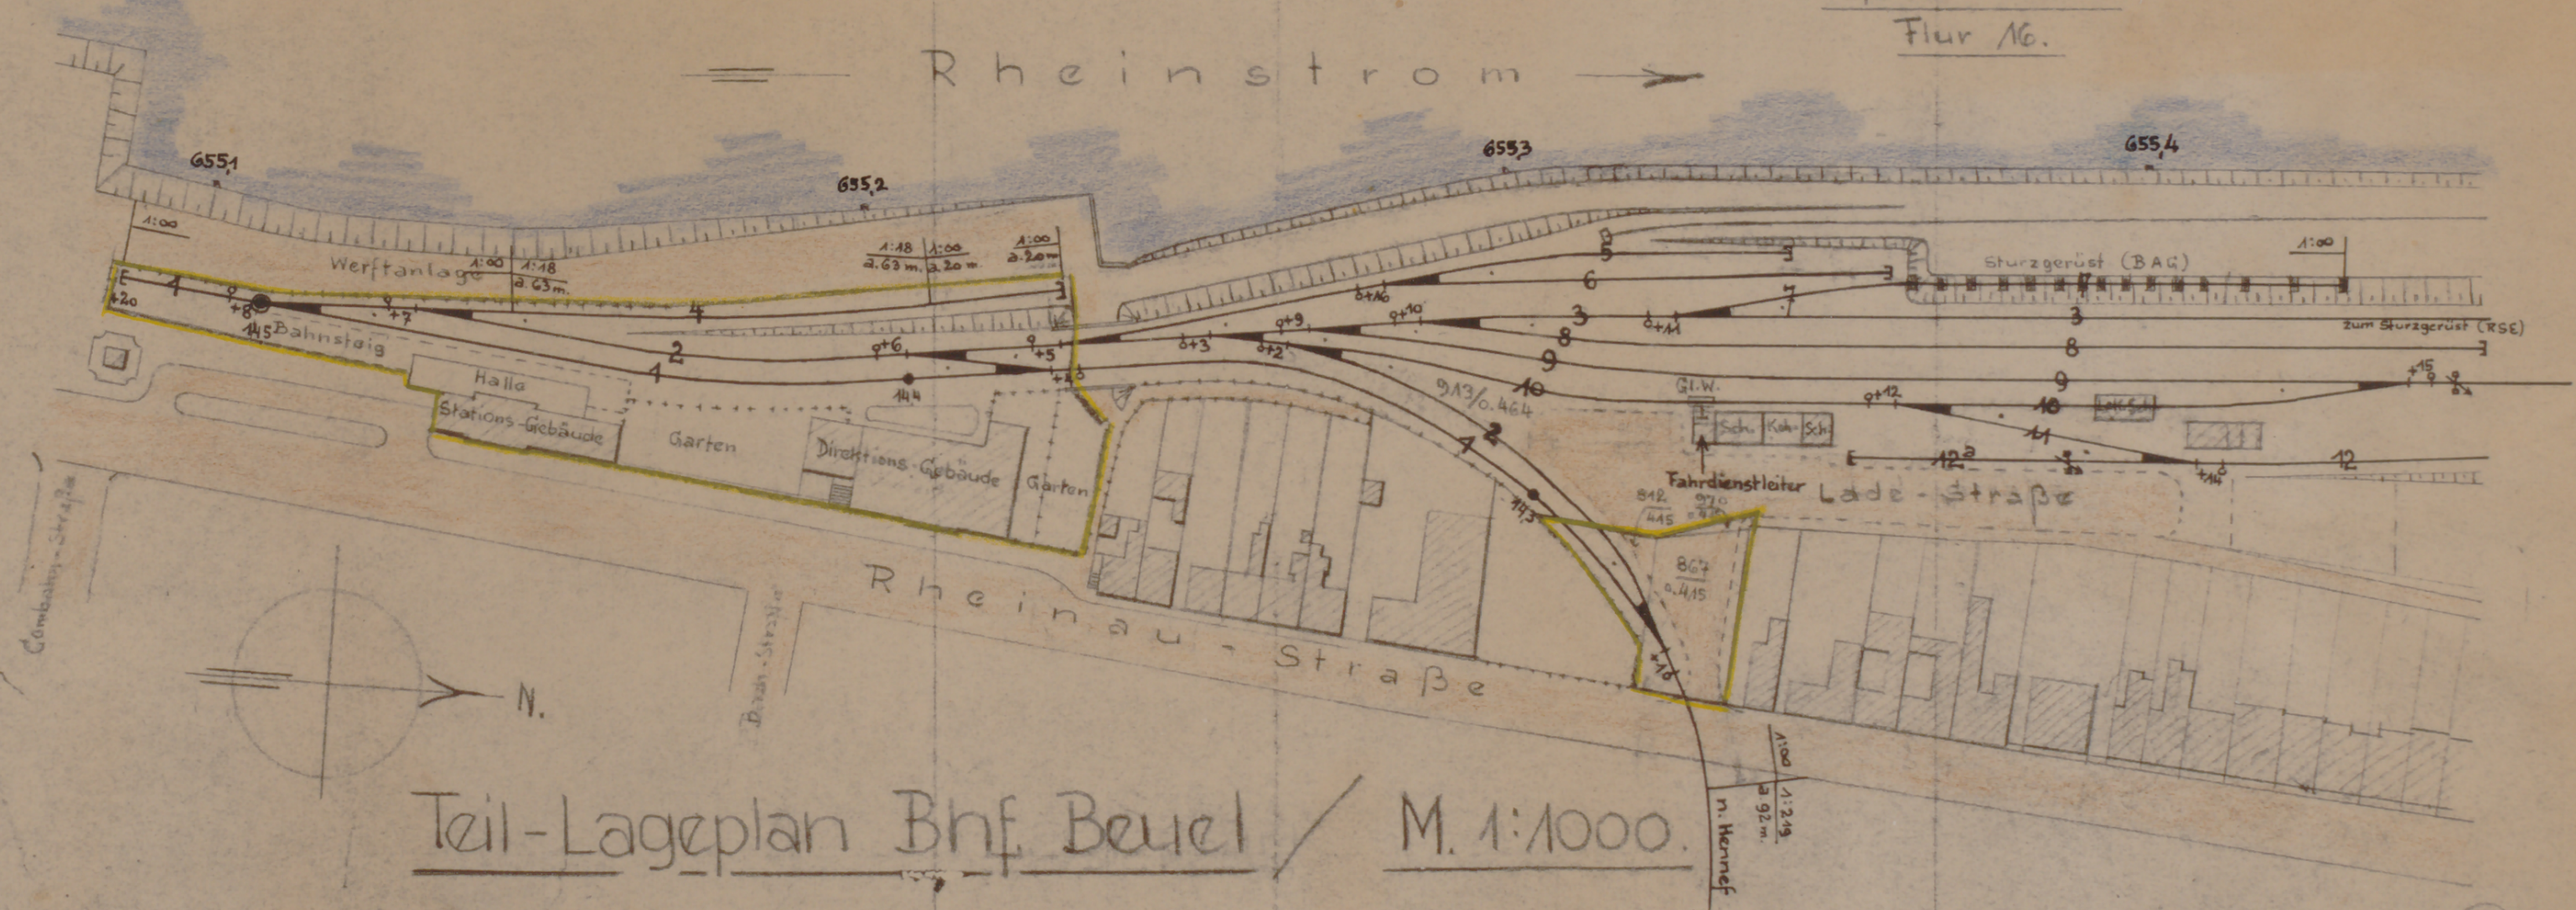

Teil-Lageplan Bnf Beuel / M. 1:1000.

— = Eigentumsgränze der R.S.E.

20. Juli 57.