


Rhein-Sieg Eisenbahn-A.-G.

Verwaltungsgebäude Beuel.

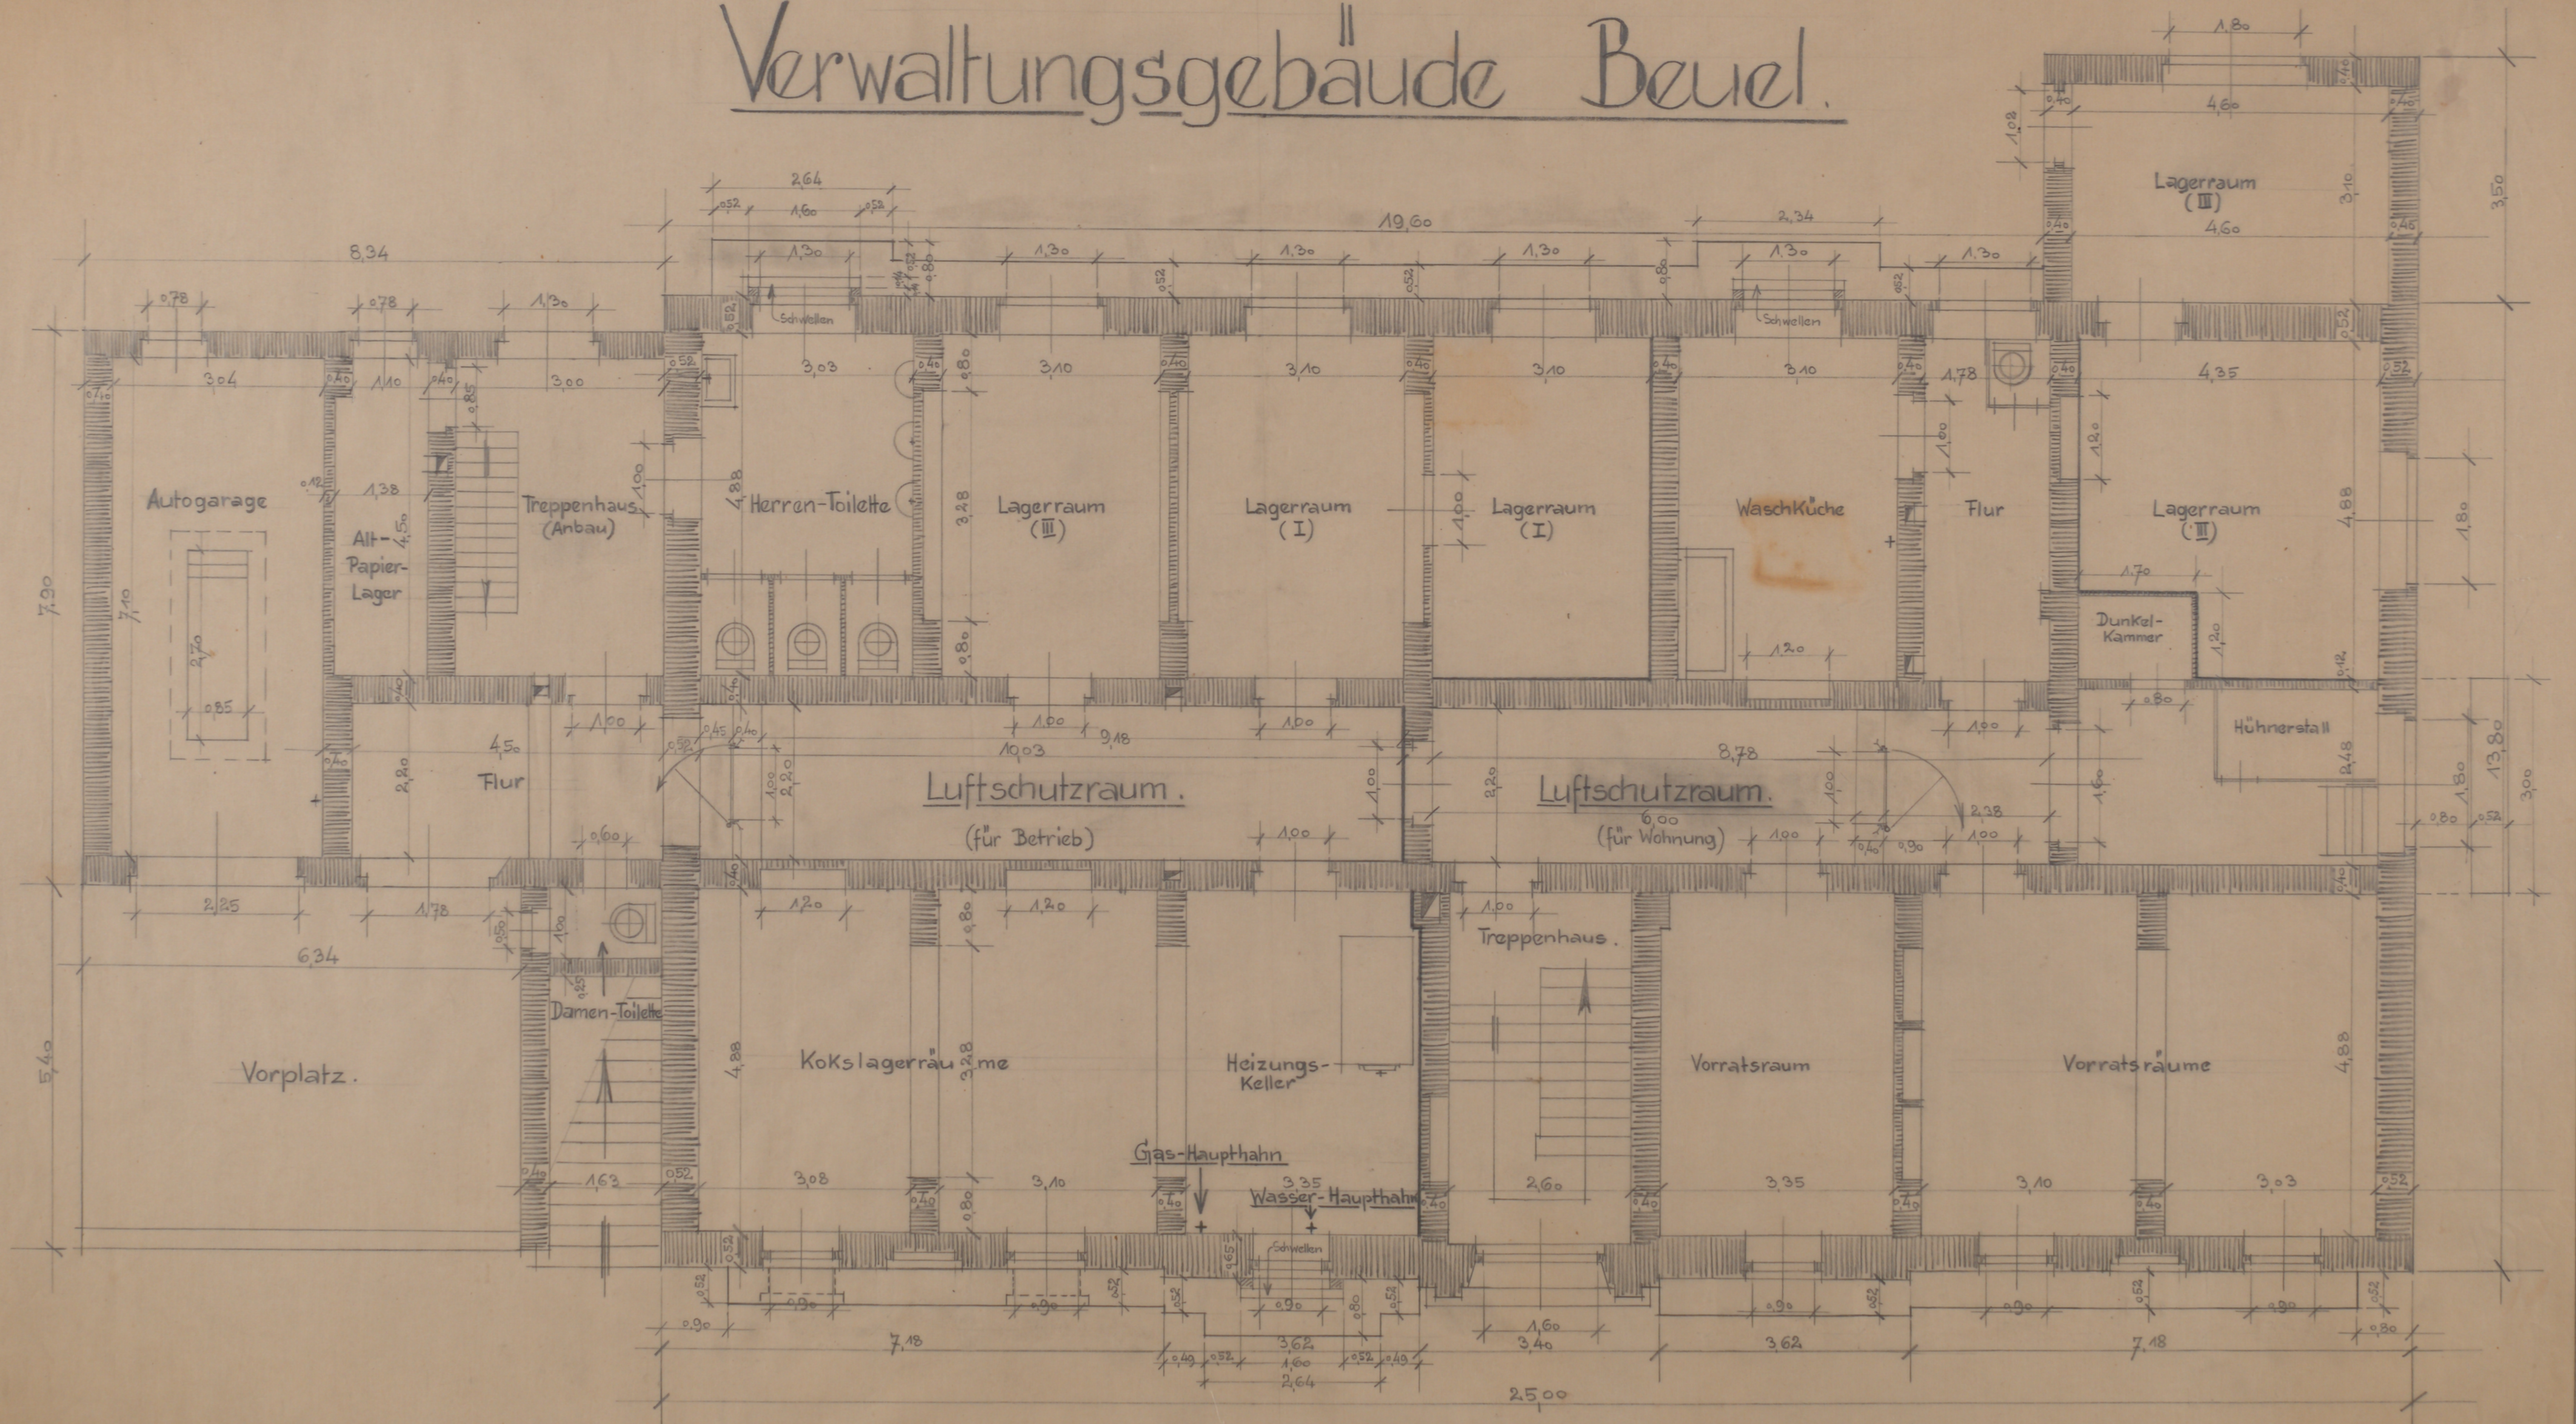

Kellergeschoß. M. 1:50.

Beuel, im August 1943.

B.

82012/142