


Rhein-Sieg Eisenbahn-A.G.

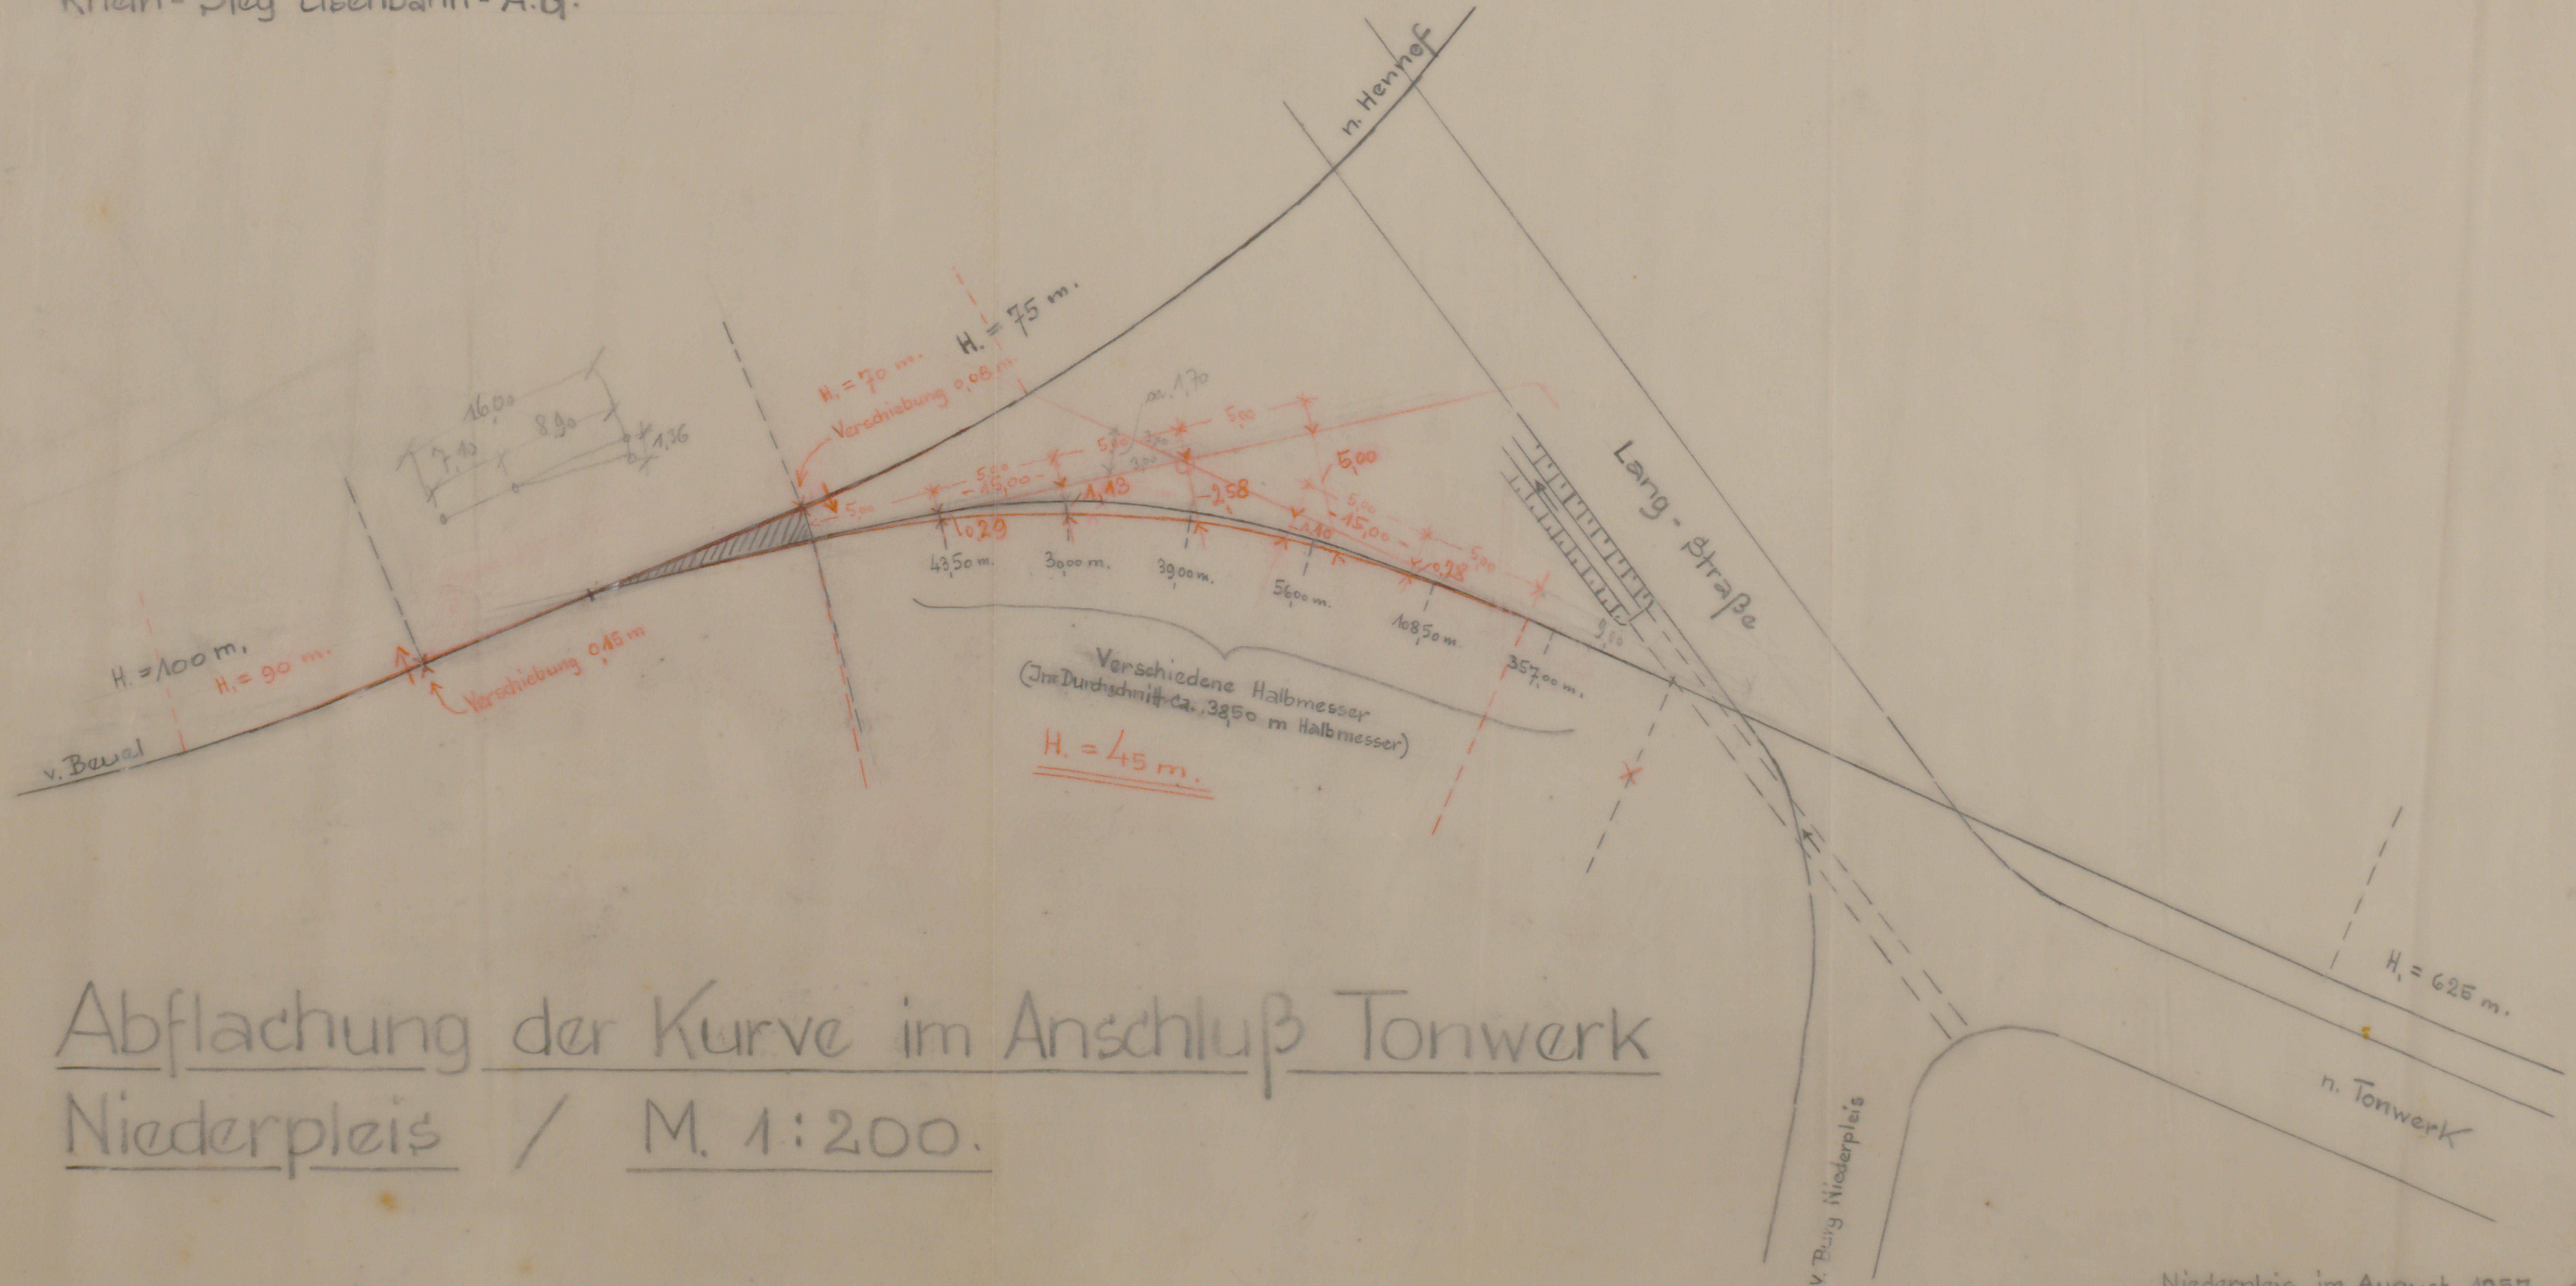

Abflachung der Kurve im Anschluß Tonwerk
Niederpleis / M. 1:200.

Niederpleis, im August 1957.

P.