Stadtarchiv Sankt Augustin / SN 175 / 00043

Schalldämpfer.
1 Kupferrohr ca 1,1 m lg.
30/35 φ
Luftdruck-regulierventil.
Exhaustorklappe.
Einspritzventil
1 Kupferrohr 20/25φ ca 8 m lg.
1 Kupferrohr ca 1,5 m lg.
25/30 φ
Dreiwegstück.
Spritzrohr.
1St. 1/2" Gasrohr ca 1,5 m lg.
Luftsaugventil rechts u. links.
Kahn für Radr.-Näßung.
Für RauchK.-Spritze
Für AschK.-Spritze
37
Der günstigste Platz für das Einspritzventil ist bei Montage zu bestimmen.
Luftsaugventil (rechts u. links.)
9
10
12
15
26
31
34
36

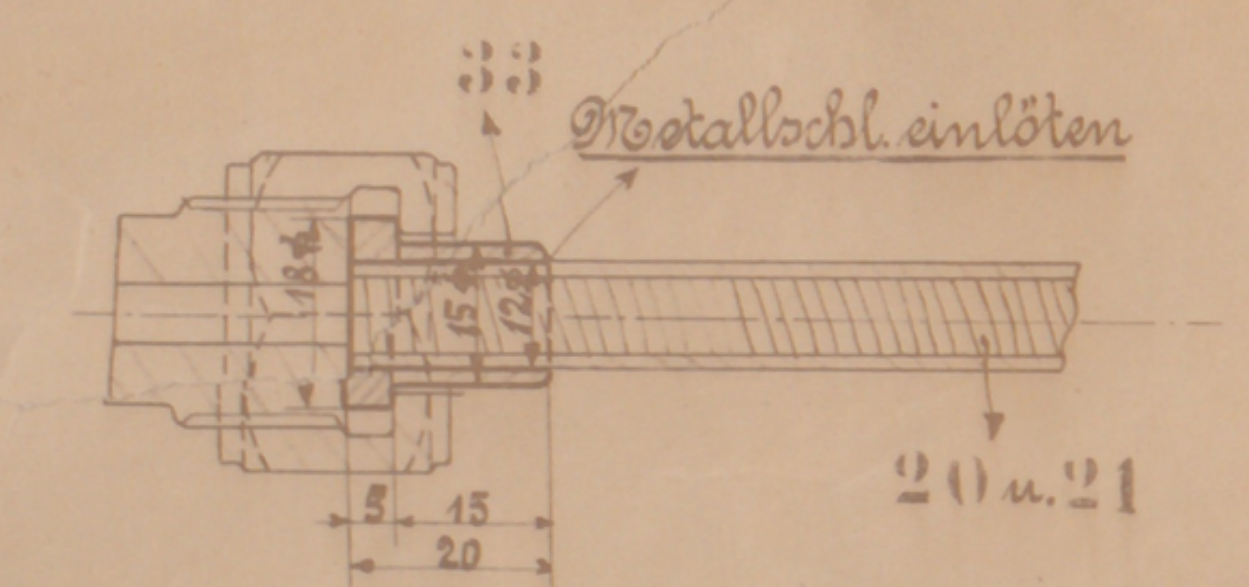
33
Metallschl. einlöten
18
15
12
5
15
20
20 u. 21

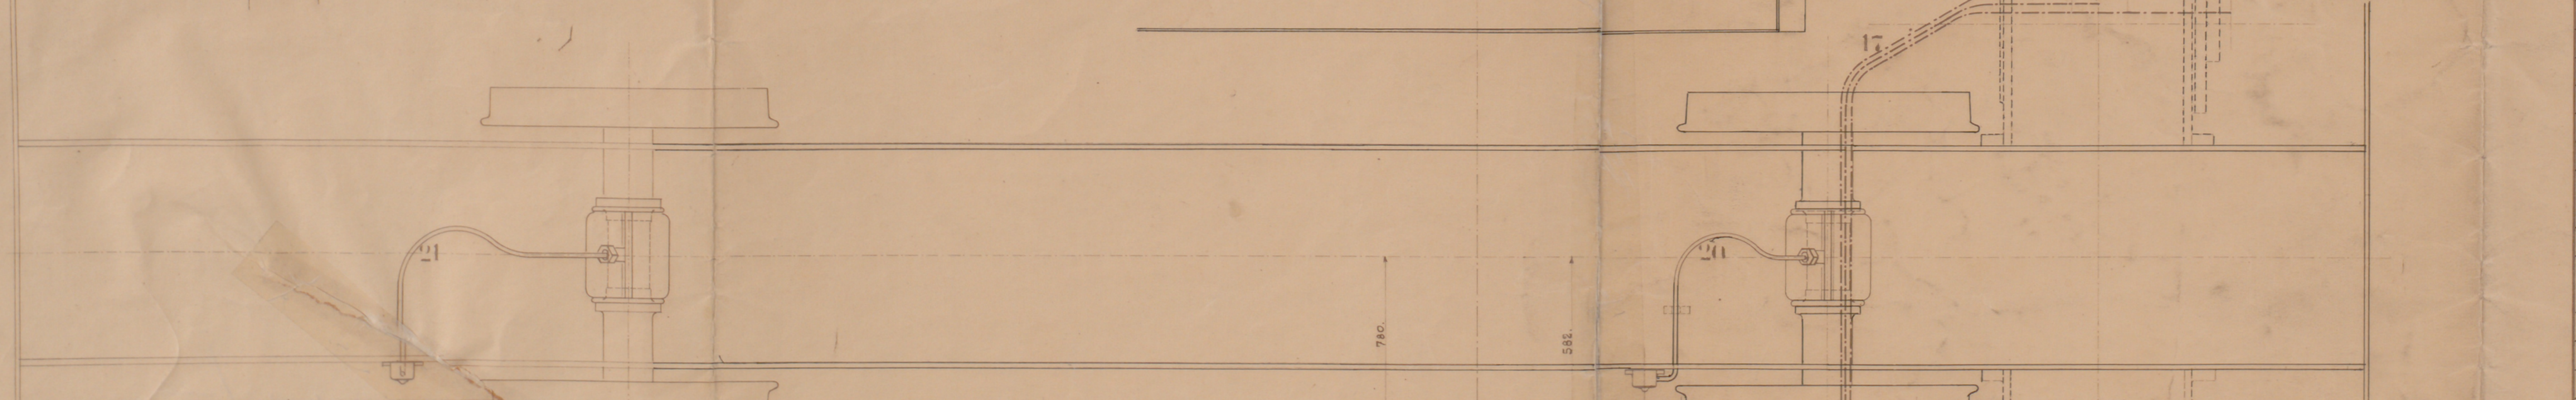

Stücklisten a	Pos.	Gegenstand	Material	Aufgegeben auf Zchg.	Bemerkungen
15	39	Lötringe 7/16 φ 8 m/m dick	Fl. E.	für Schmierrohre	Pos. 16 u. 17
1	38	Rohr z. Tensionsfernthermometer			von auswärts best.
1	37	Aschkastenspritzrohr	Fl. II		10/13 φ
2	36	6 kt. Muttersehr. roh.	Fl. II.		101/26 v. L.
4	35	6 kt. Muttersehr. roh	Fl. II.		101/30 v. L.
2	34	Ventilhalter 1 rechts, 1 links	Fl. II.		Fl. E 30x5.
4	33	Büchsen	Fl. I		
ca 60	32	4 Kt. Kopfschrauben für Schellen.	Fl. I.		715/10 v. L.
ca 18	31	Rohrschellen verschieden	Fl. II.		
4	30	"	"		V. Bl. 20 No. 6 v. L.
4	29	"	"		V. Bl. 20 No. 1 v. L.
8	28	6 Kt. Mutterschrauben. bl.	Fl. I.		131/56 v. L.
4	27	Rohrflansche	Fl. II.		V. Bl. 11a No. 3 v. L.
1	26	Abdampfrohr z. Schmierpresse	Fl. II.		Länge u. Biegung bei Mont. bestimmen.
1	25	Dampfrohr z. Schmierpresse	"	201 F53	"
4	24	6 Kt Mutterschr. roh	Fl I.	für Schmierpresse	101/36 v. L.
1	23	Schmierpresse			von auswärts bez.
7	22	Lötringe versch.	Fl. II.		V. Bl. 16c v. L.
1	21	Metallschlauch 8/12 φ 1050 lg	für Schmierung z. Lenkerdeichsel		von auswärts
1	20	" 8/12 φ 1000 lg	"	"	" "
1	19	Pfeifenrohr	Fl. II.	201 F26.	Länge b. Mont. best.
versch.	18	Rohre f. Radreifennäßung	"	200 F31.	Länge u. Biegung bei Mont. best.
3	17	Rohre f. Cyl.-Schm. links	"		4/7 φ "
3	16	Rohre f. Cylinderschm. rechts.	"		" "
1	15	Rohr f. Ausblasevorrichtung	"	231 H20.	"
1	14	Rohr z. Läutewerk.	"	232 F47	"
1	13	Rohr z. Läutewerk.	"	201 F33.	"
1	12	Rohr z. Rauchkammereinspr.	"	233 F44.	"
1	11	Ablaufrohr z. Ablaßhahn	"		"
1	10	Ablaufrohr f. Probierhähne	"	200 F22.	"
1	9	Ablaufrohr f. Wasserstand	"	202 F19.	"
1	8	Manometerrohr	"	200 K12	"
1	7	Bläserrohr	"		"
2	6	Sandrohre hint.	"	200 G 36	"
2	5	Sandrohre vord.	"	200 G 36.	"
2	4	Schlabberrohre	"	203 F4	"
2	3	Injektorsaugrohre innen	"	201 H9	"
2	2	Injektorsaugrohre außen	"	203 F4	"
2	1	Injektordruckrohre	"	203 F4.	"

Dat.	Fabrik-No.	Anzahl	Stückliste	Bemerkungen
5/8. 18.	2748	1	a	
2/5 19	3052/53	2	a	wie in (-)

Anordnung der Rohre u. Züge.

Urspr. No. 2748.

cop.

gez.

gepr. Hk

241 A

II 1

Diese Zeichnung darf ohne unsere Genehmigung weder vervielfältigt noch dritten Personen oder Concurrenzfirmen zugänglich gemacht werden. Ges. vom 19. Juni 1901.

Arn. Jung, Lokomotivfabrik G. m. b. H.
Jungenthal b. Kirchen (Sieg)