


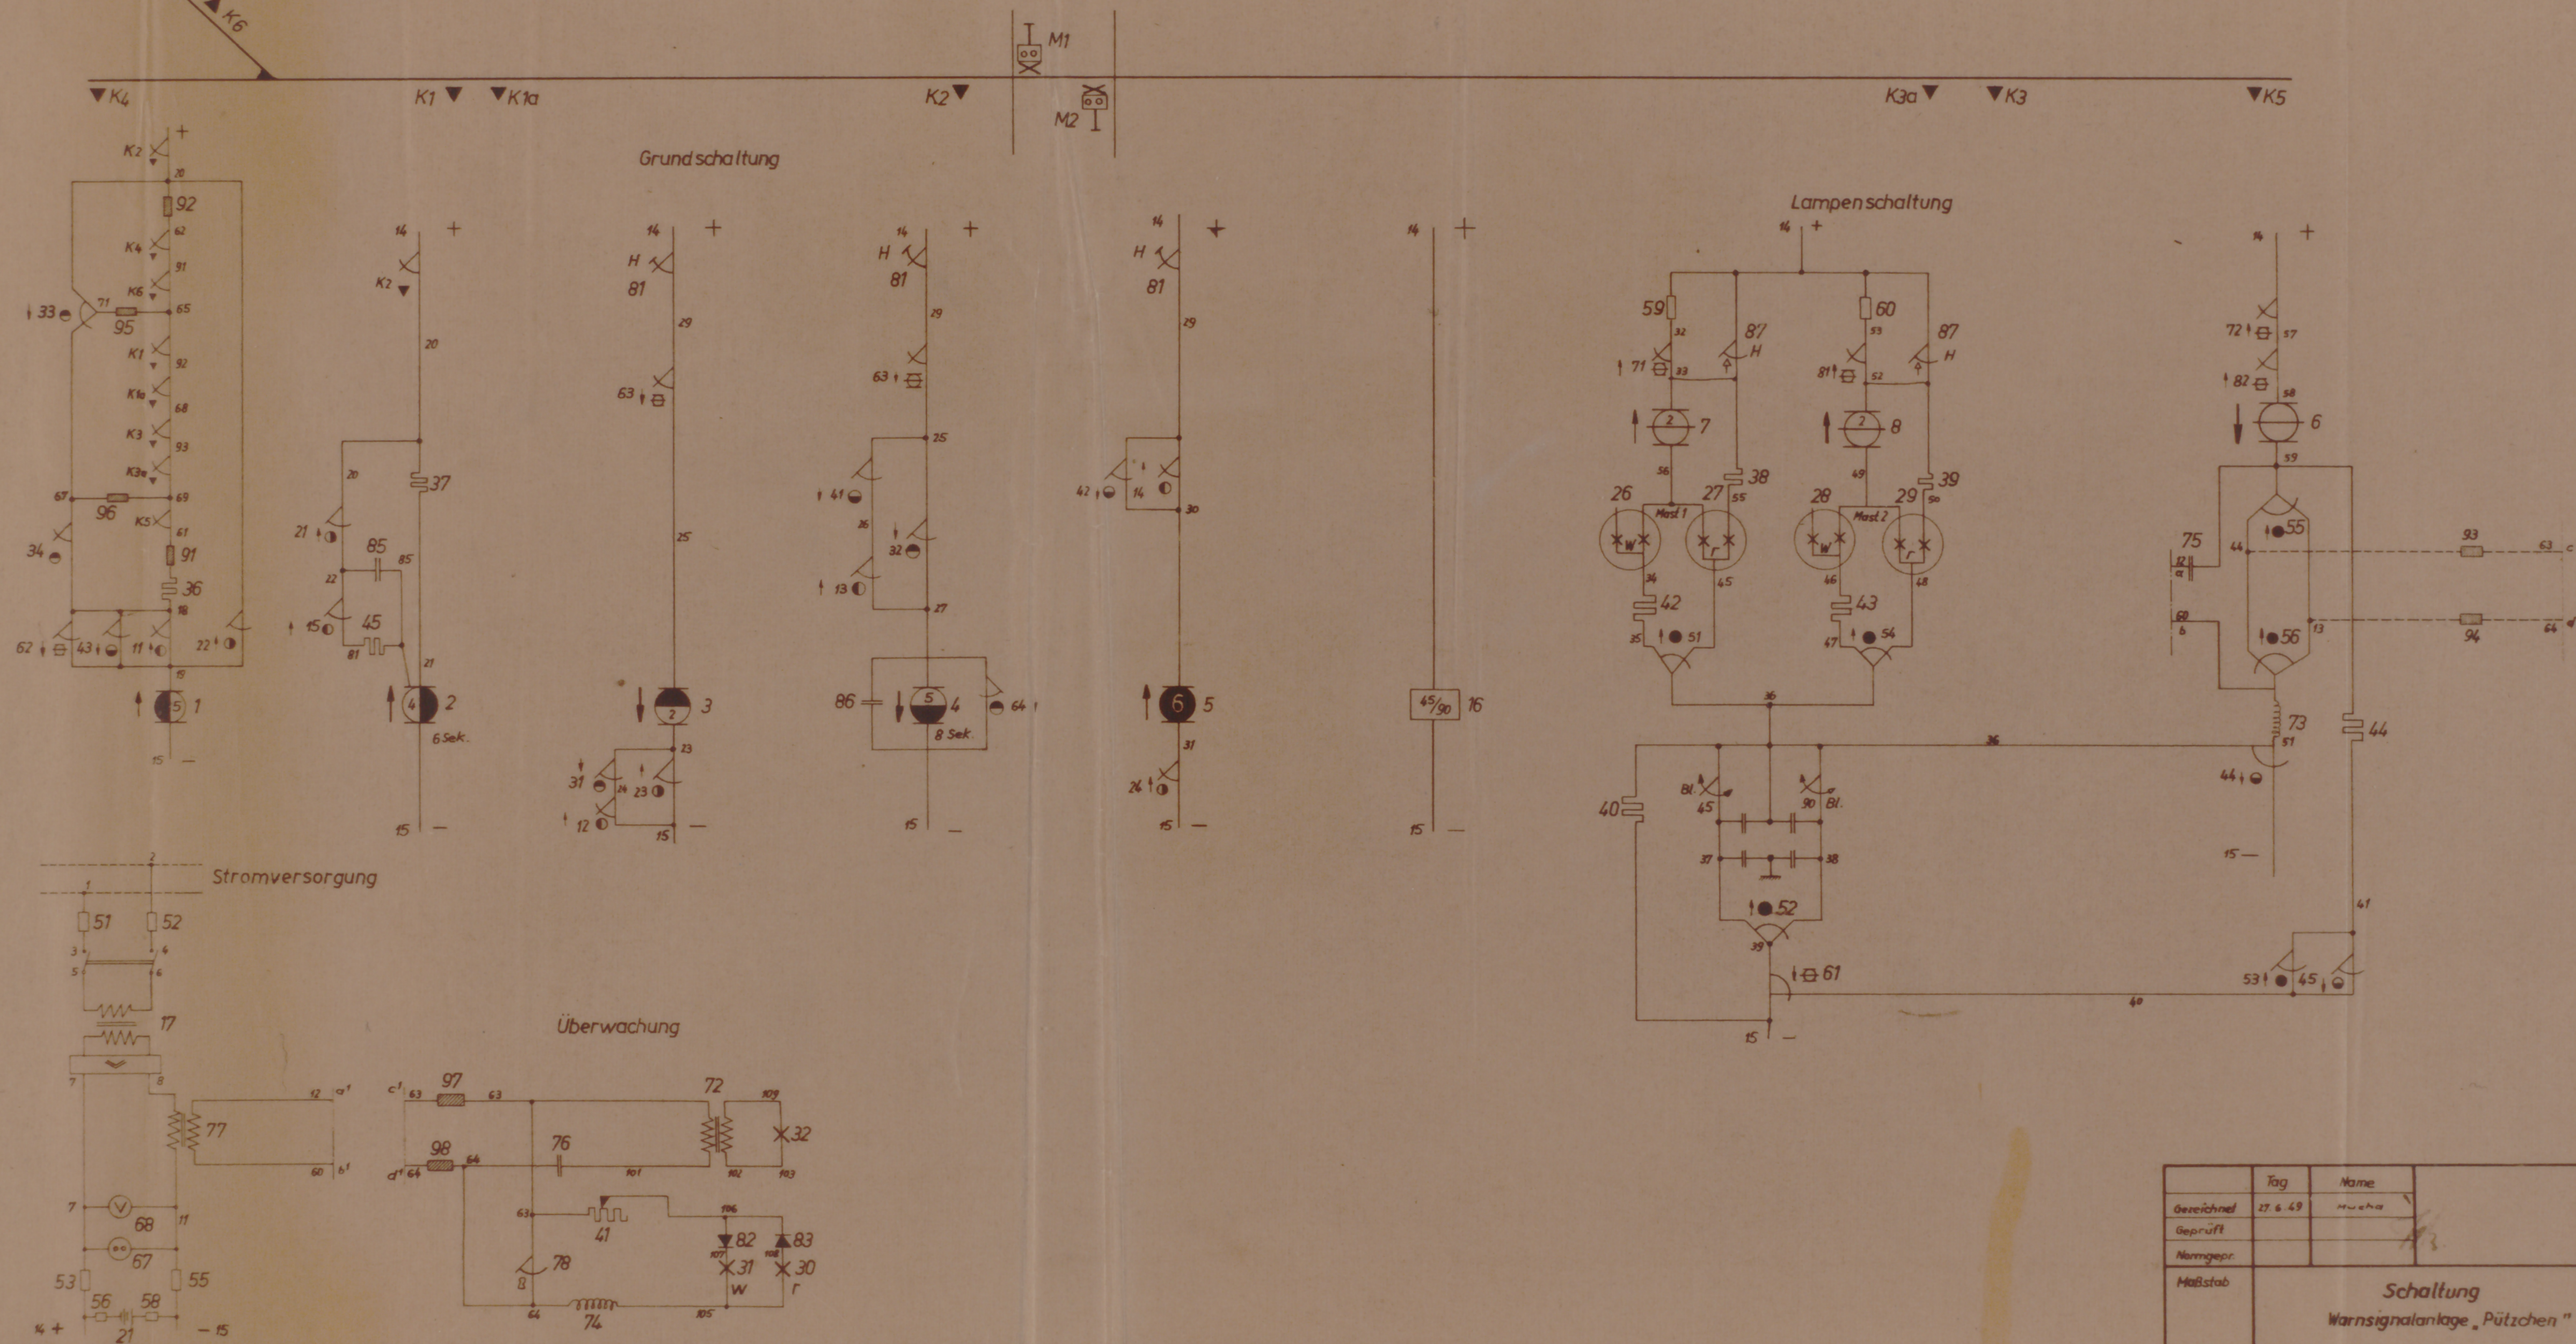

	Tag	Name	Pintsch Signalbau Abt. der Julius Pintsch West K-G.
Gezeichnet	27. 6. 49	Mucha	
Geprüft			
Normgepr.			
Maßstab	Schaltung Warnsignalanlage „Pützchen“		BSA 270 101
	Ersatz für Ersatz durch		