


Die Schrankenanlage für - Wart ist die unterste angeordnet.
 Die Abmessungen der Anlage im Grund sind in Klammern () eingetragen.

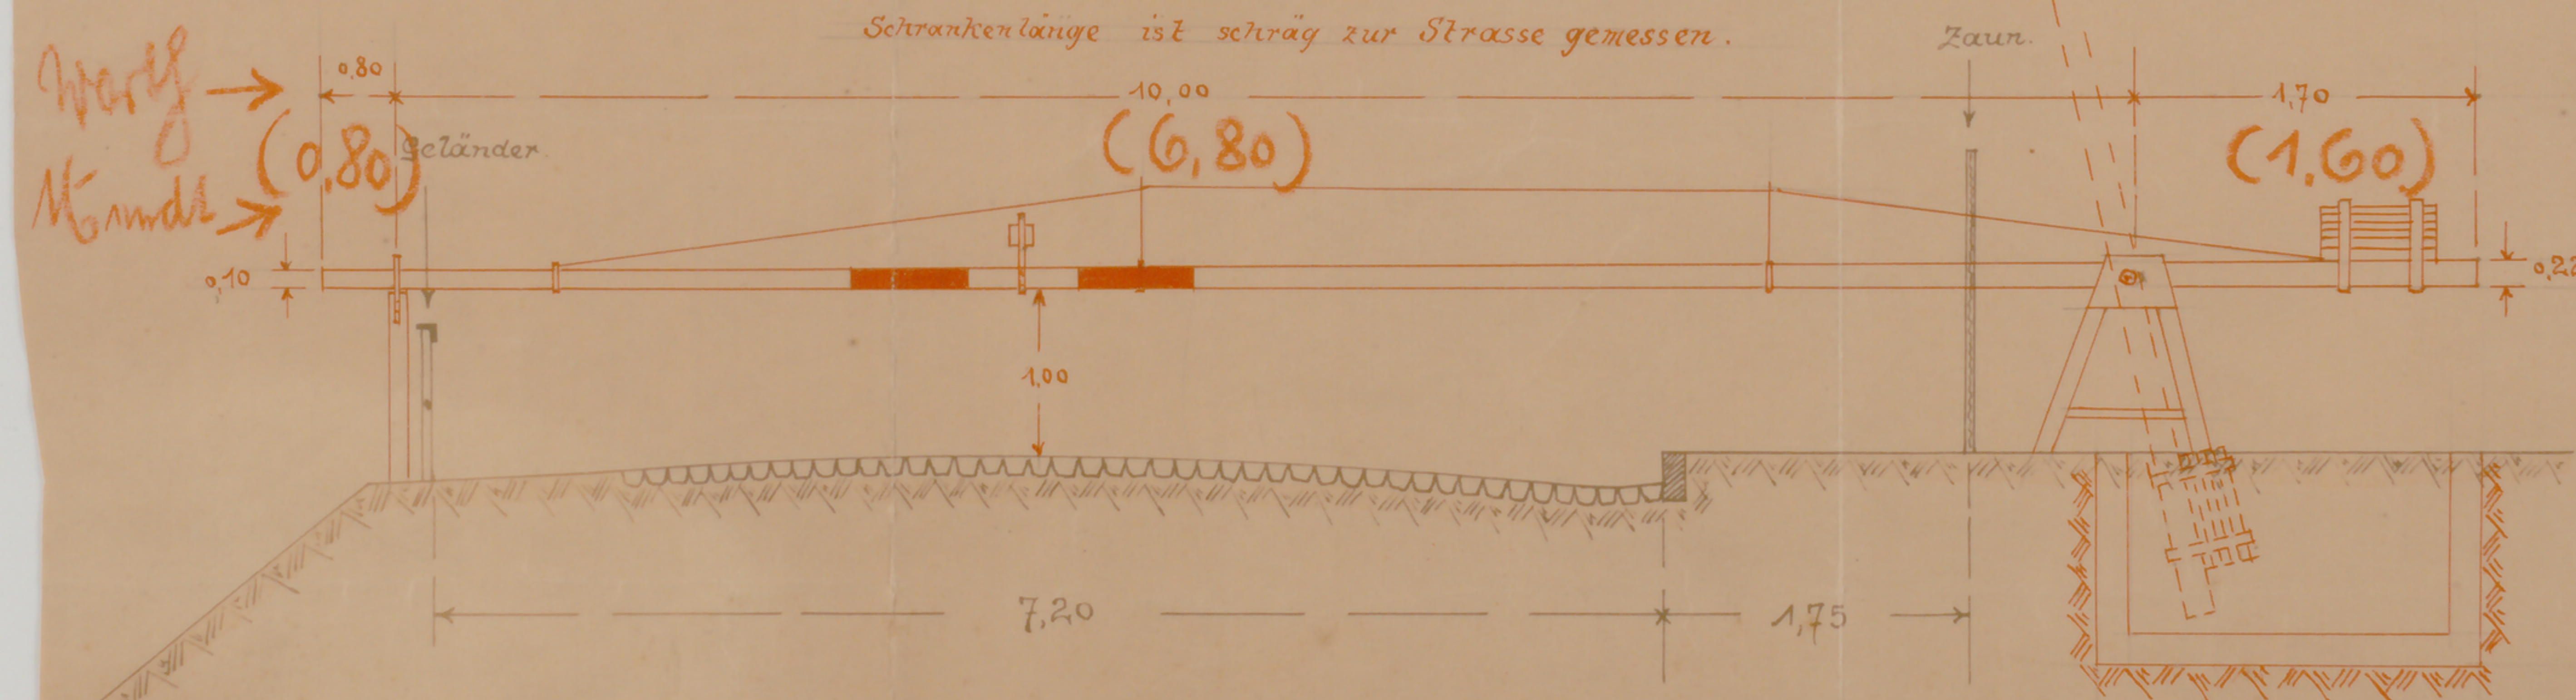

Zum Auftrag vom heutigen Tage S. 122

Beuel, den 1927

Die Direktion.

Querschnitt. M. 1:50.

Angeklagt: Beuel, im März 1927