


Rhein-Sieg Eisenbahn-A.-G.

Lageplan

betr. Sicherungsanlage an der
Kreuzung Frankfurterstraße in Hennef-Warth

M. 1: 12.50.

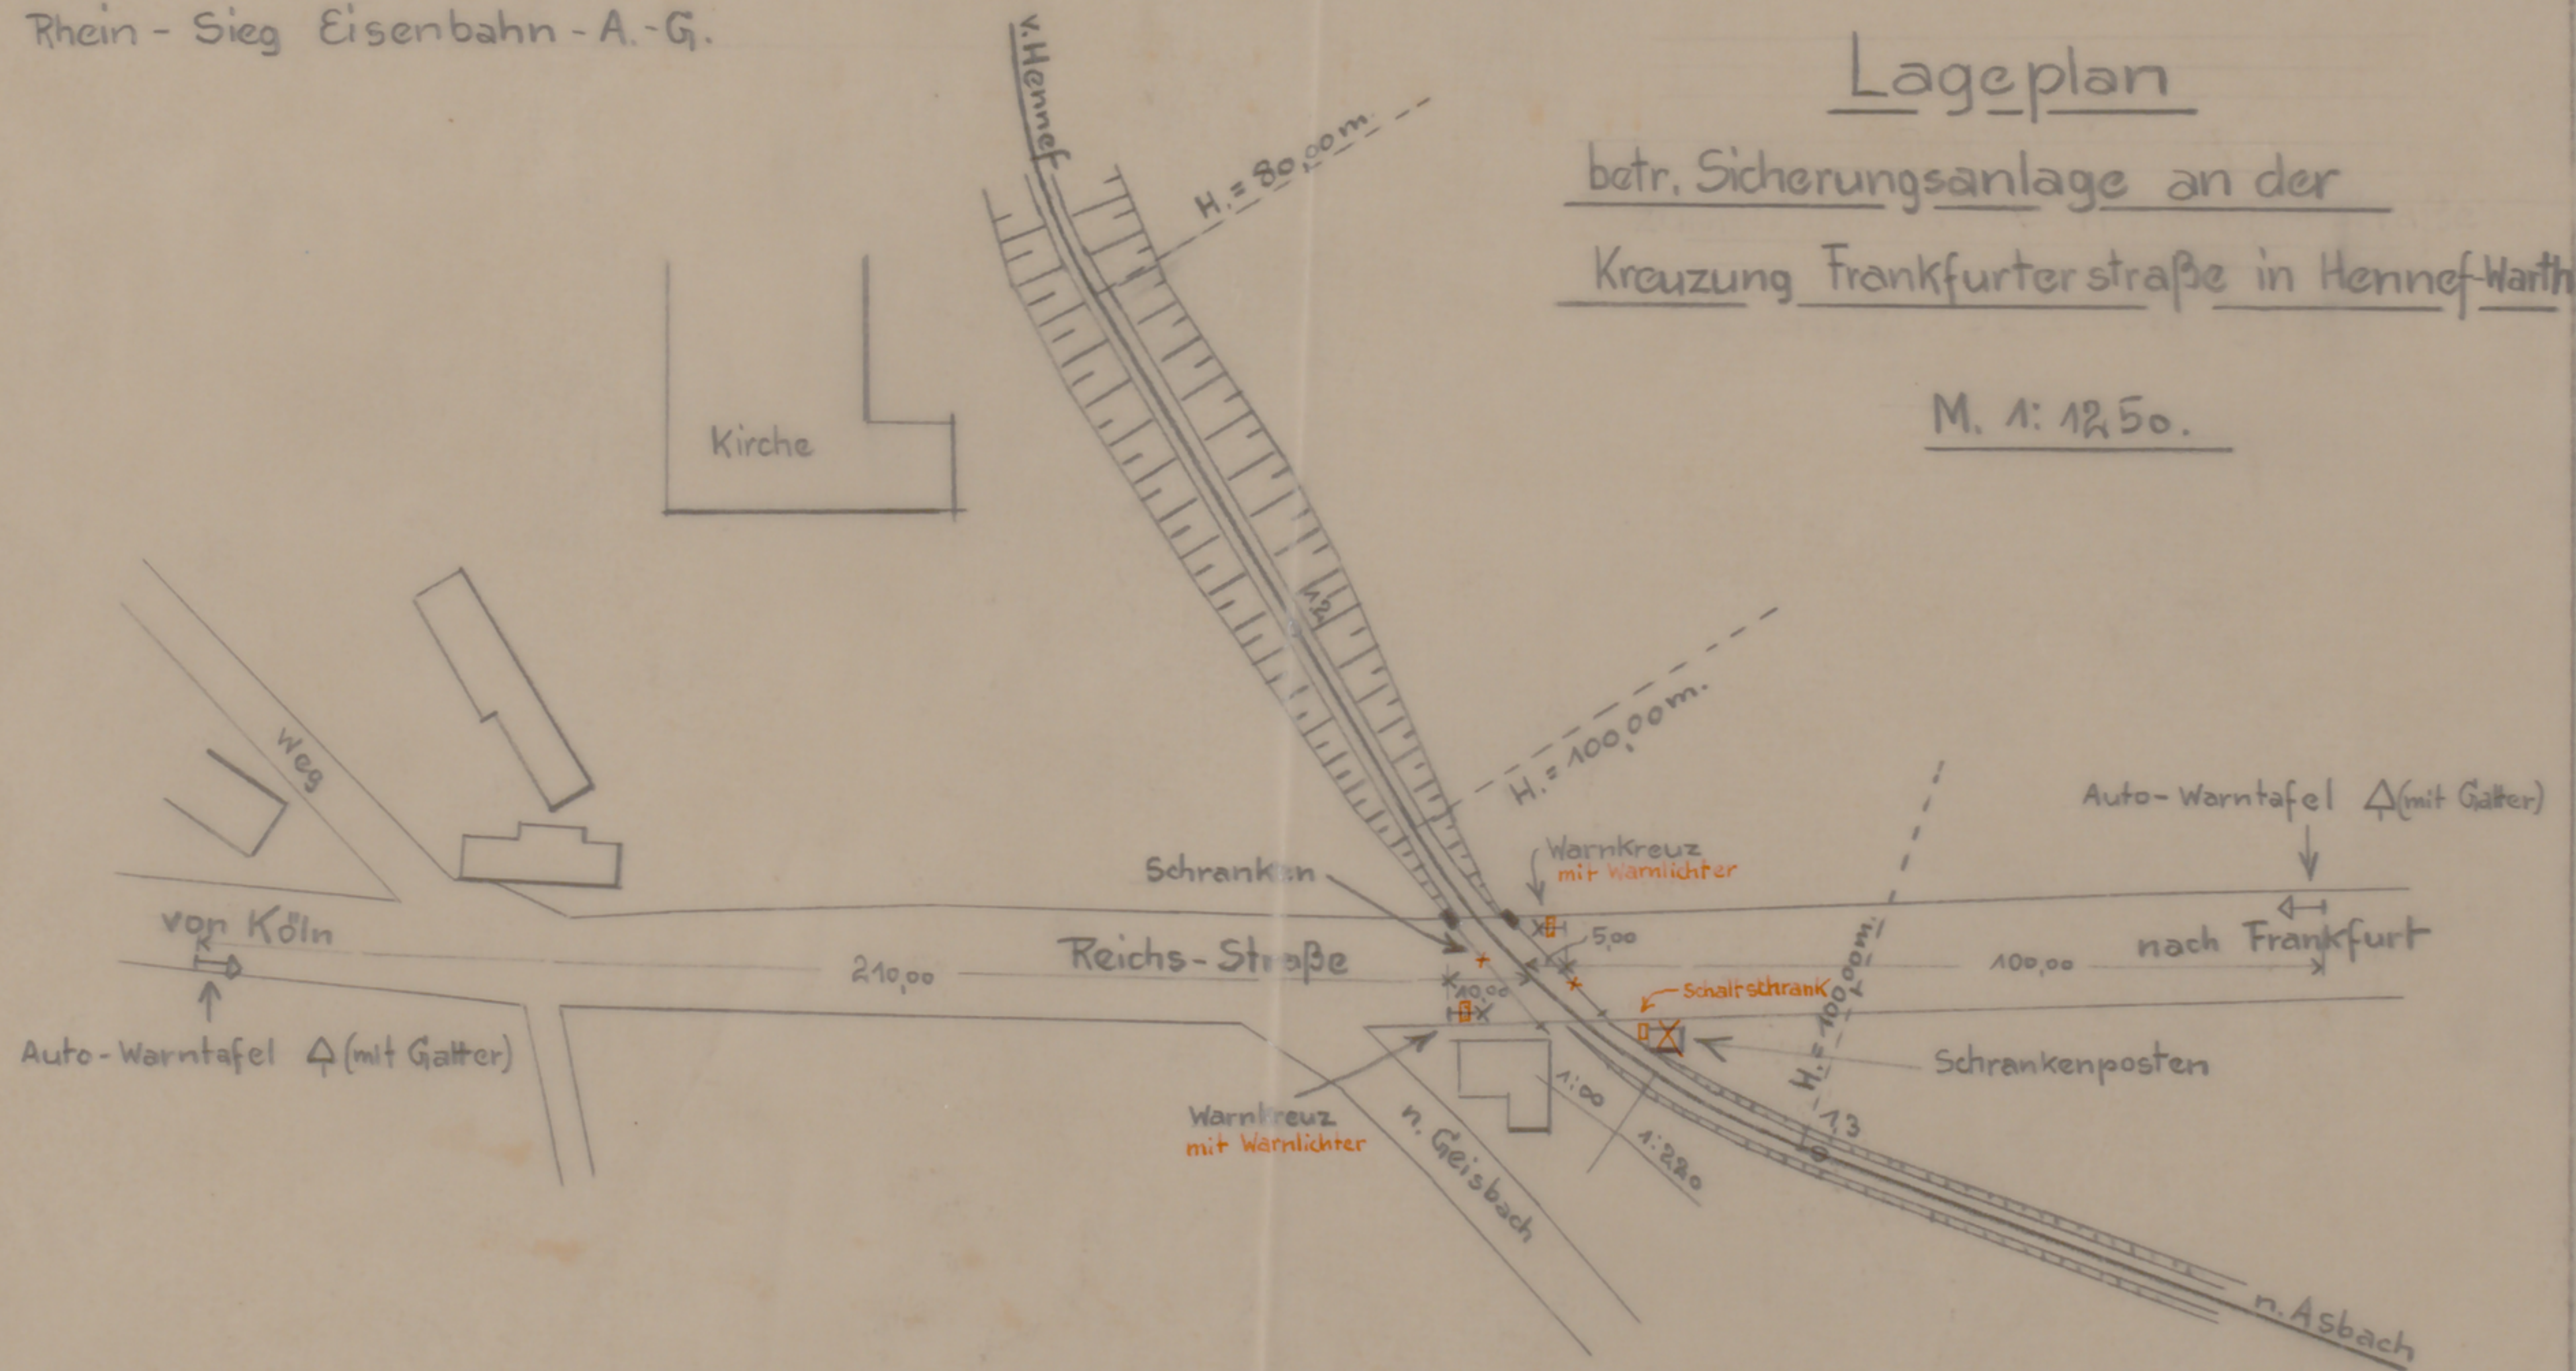

Elaf 42