Stadtarchiv Sankt Augustin / SN 176 / 01001

Rhein - Sieg Eisenbahn - A.-G.

Lageplan betr. Lagerplätze etc. auf Bahnhof Beuel.

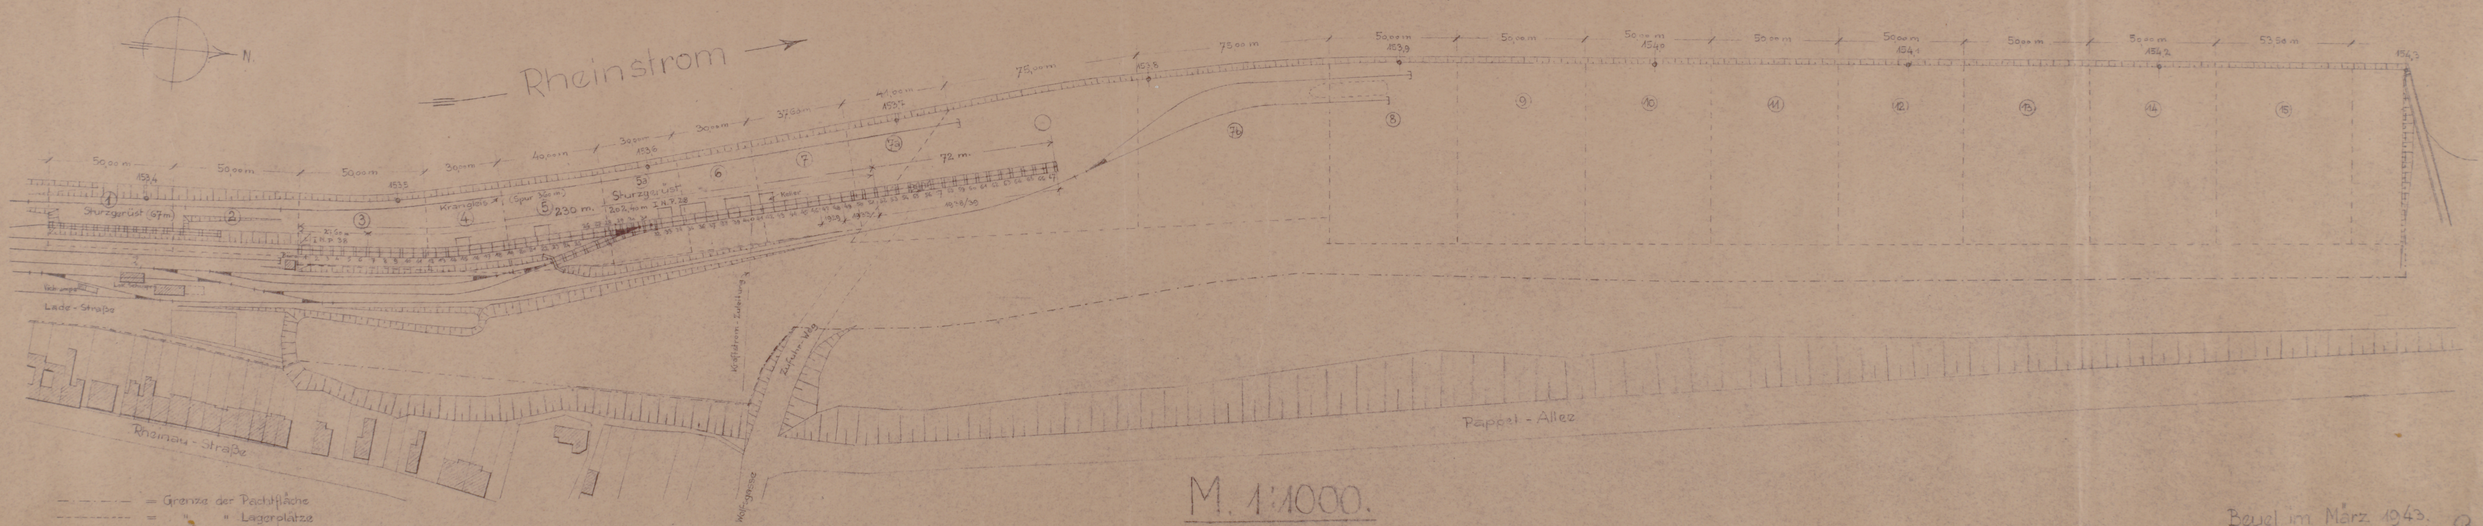

M. 1:1000.

Beuel, im März 1943.