


Friedhofskapelle in Füssenberg.

Keller.

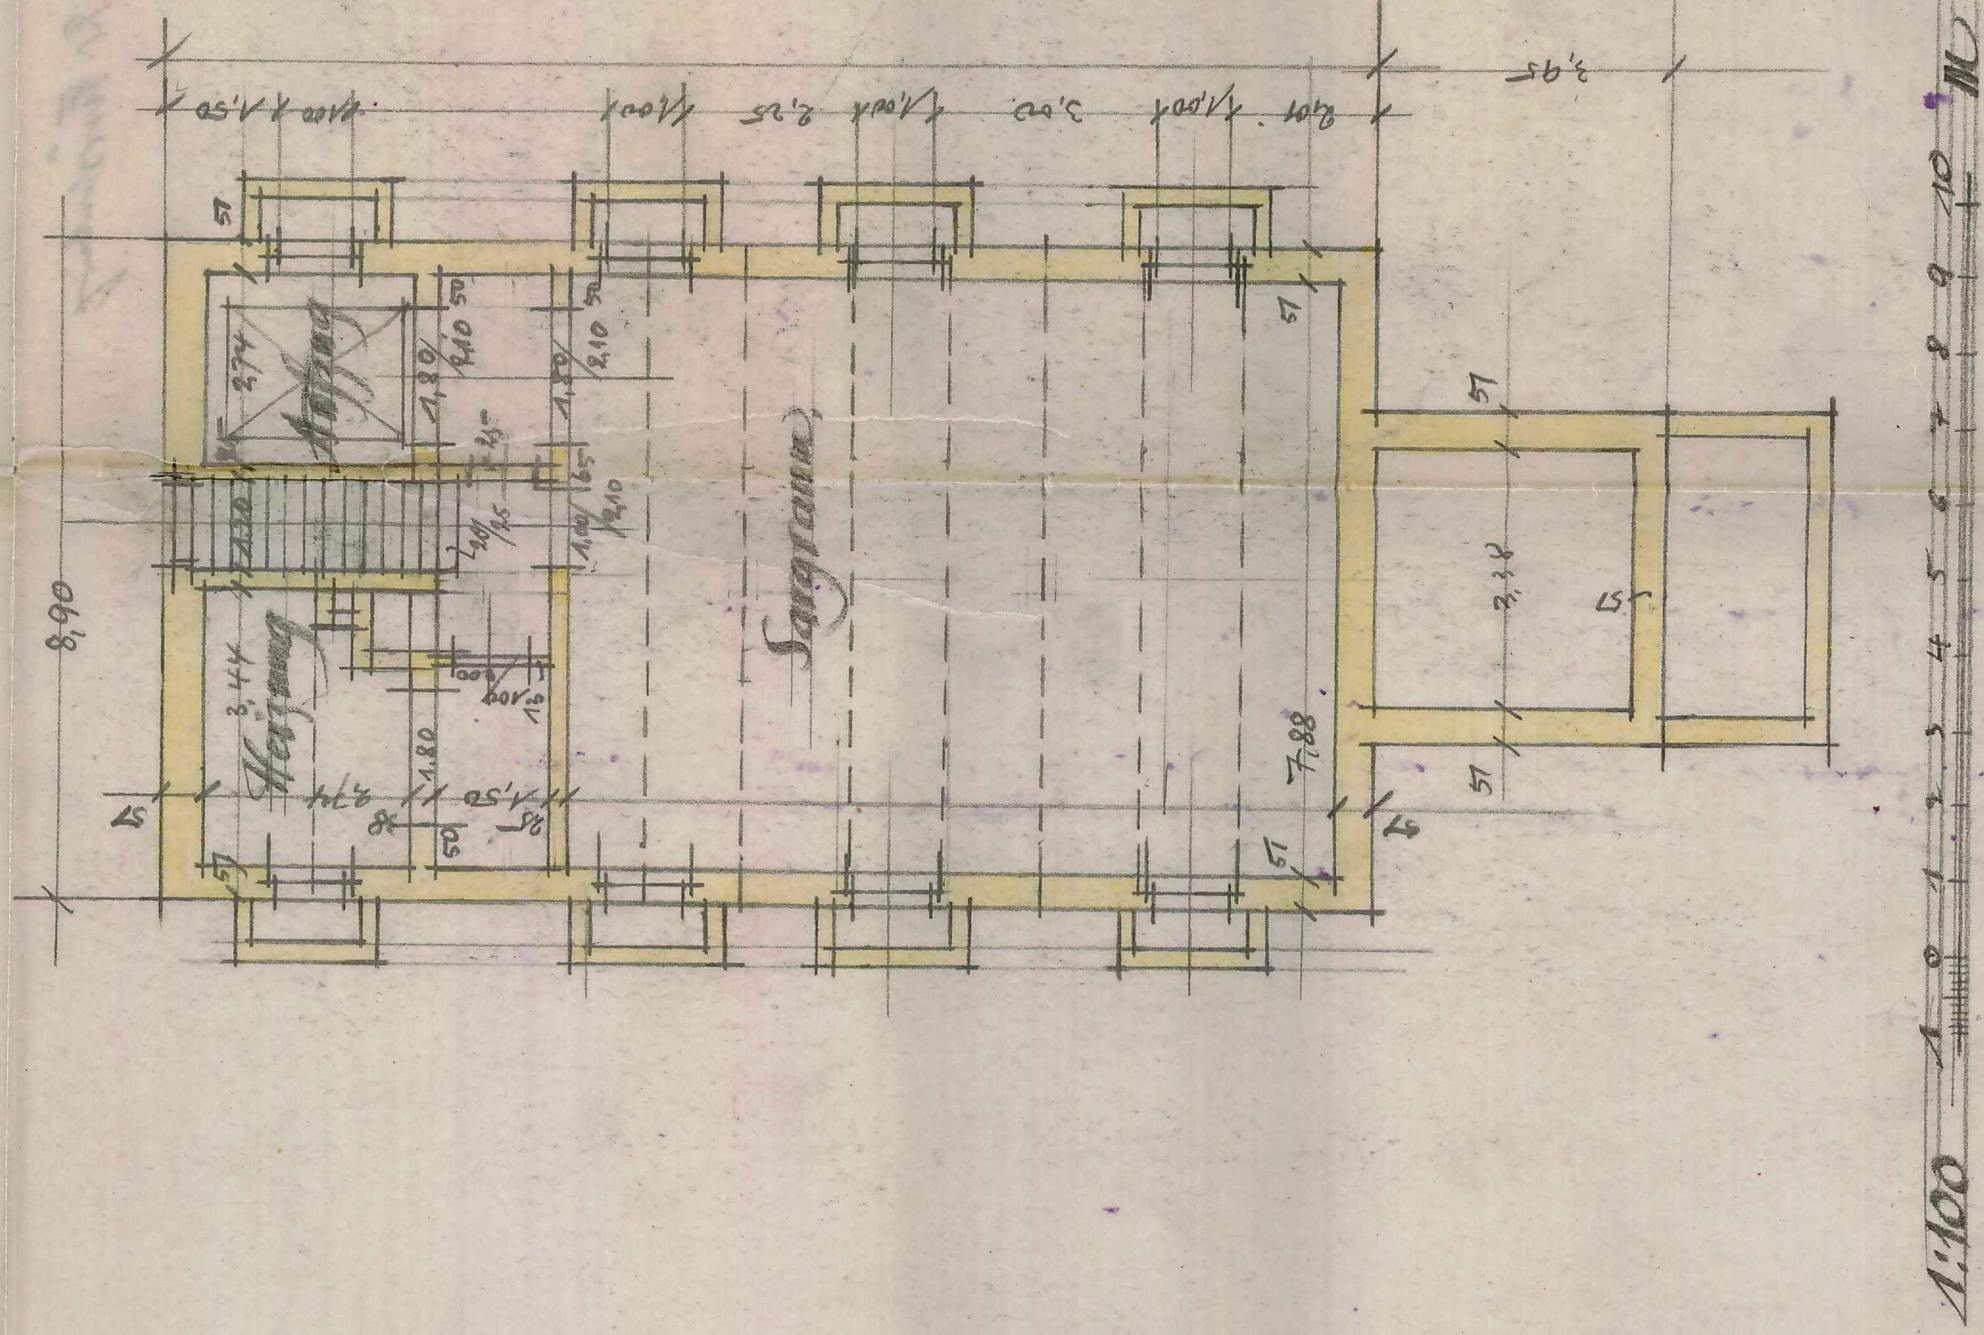

Füssenberg.d.
Der Bauführer.

Bau d.
Der Bauleiter