


Bruckballabau.

Linie Damm-Bau

Stützgerüst

in Holz von 4,0 m Höhe bis Schienenoberkante
mit 2 Laufstegen.

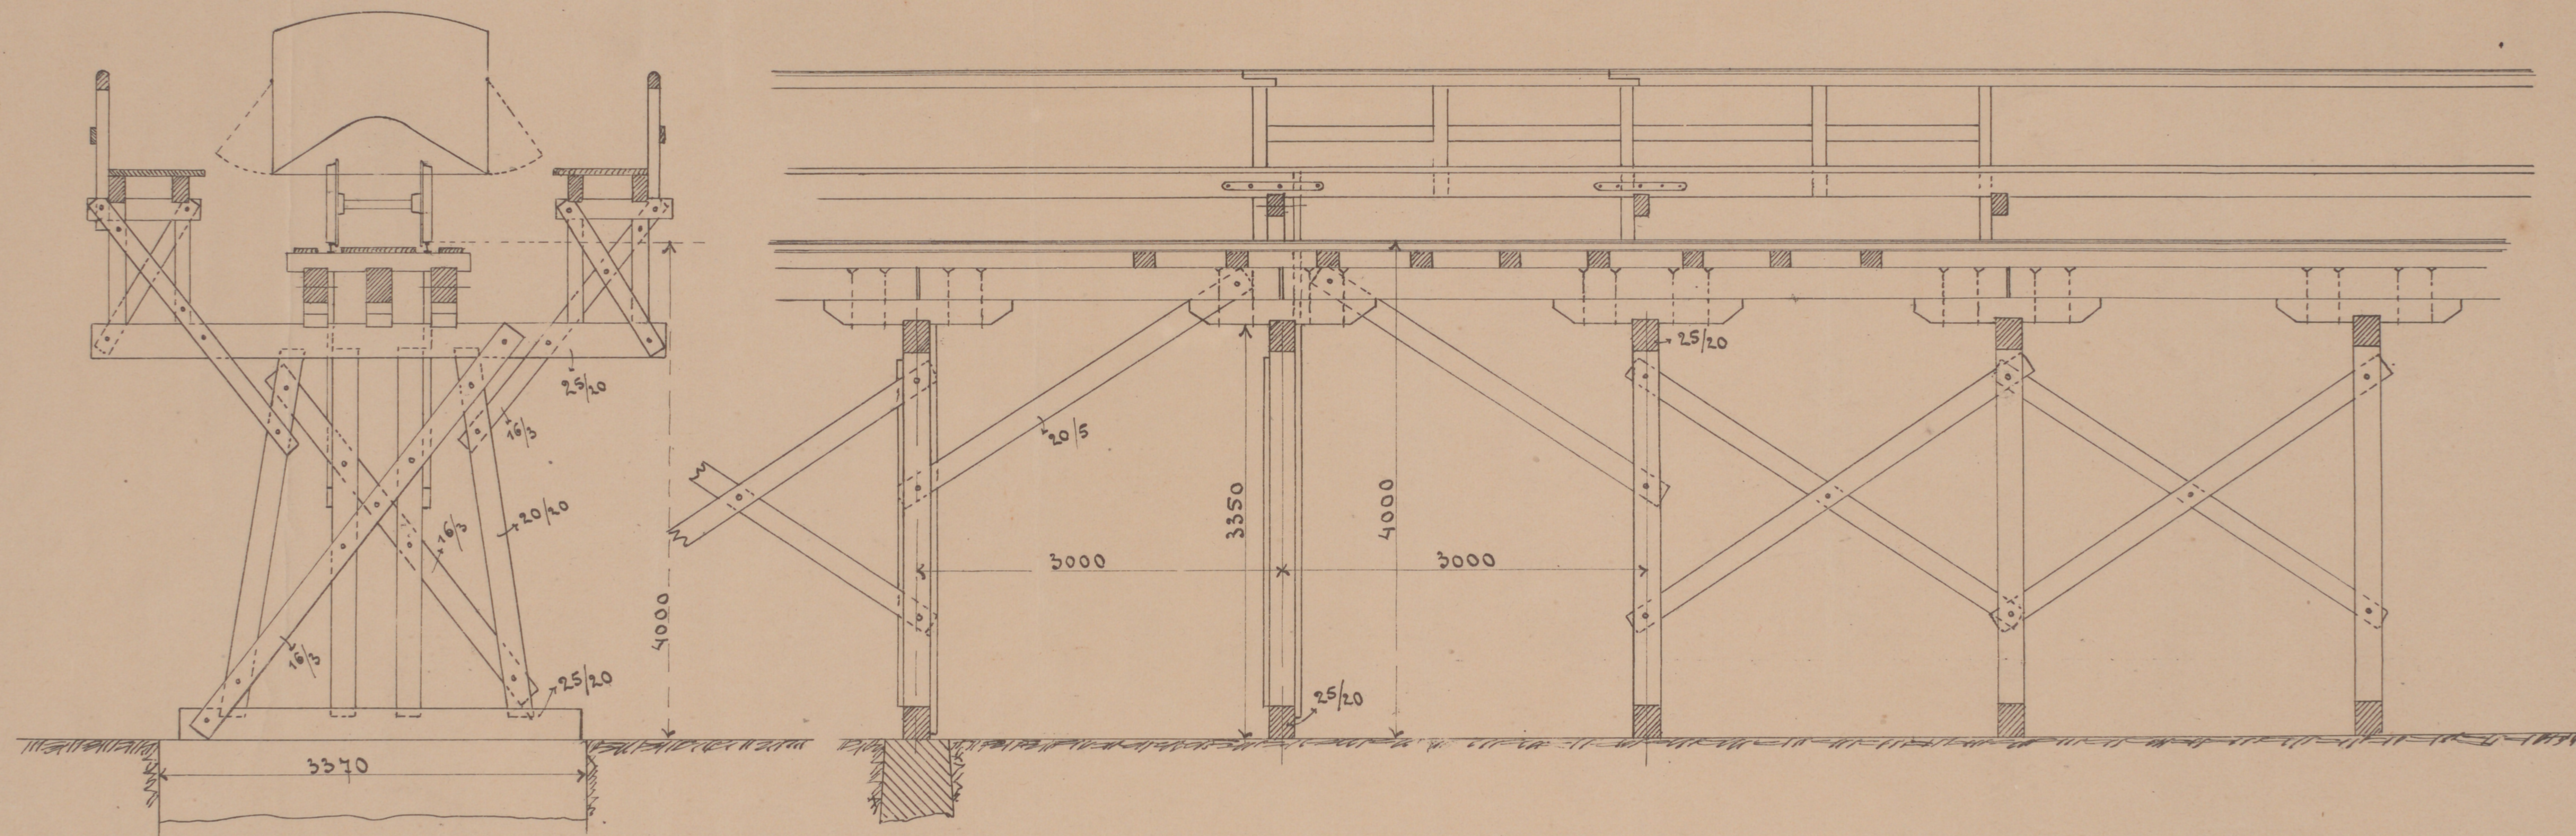

Maßstab 1:50

