

RHEIN - SIEG EISENBAHN A.G. BEUEL / RHEIN.


UM- UND ERWEITERUNGSBAU DES BHF. HENNET. - NACHTRAGSZEICHNUNG. -



ANSICHT VOM BAHNHOFVORPLATZ.



BAHNSTEG-ANSICHT.

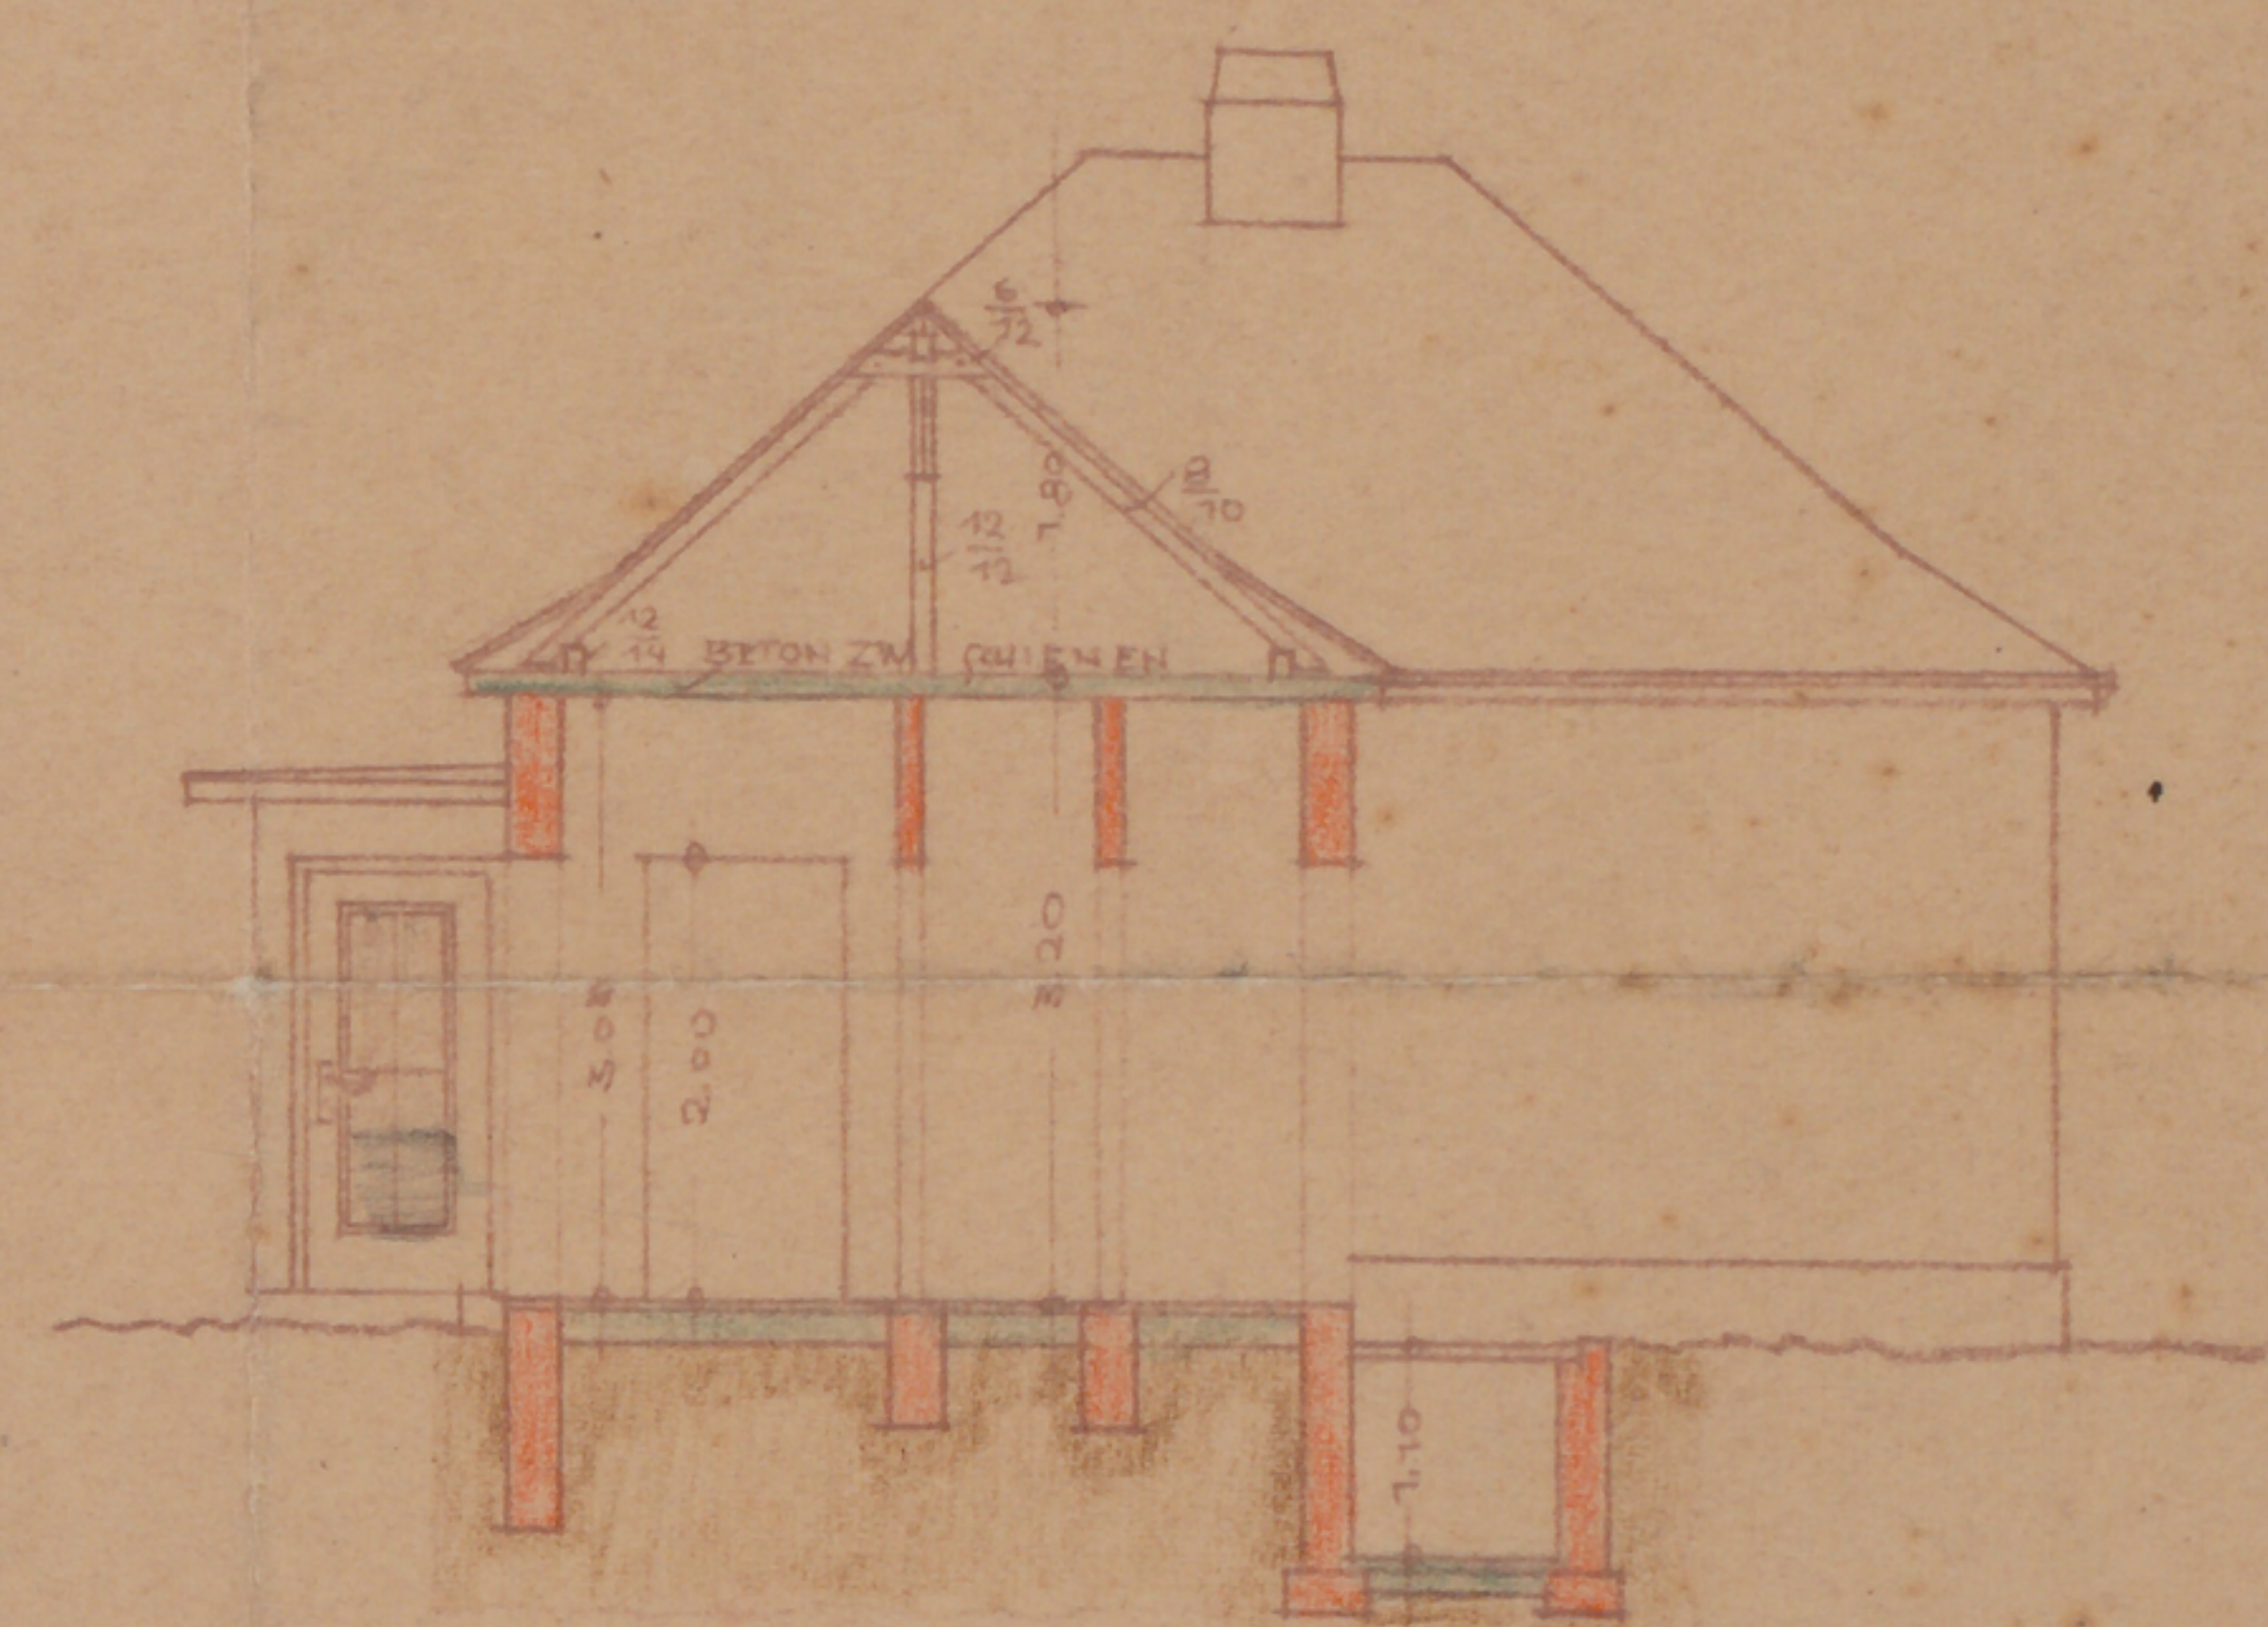

SNITT A-B.

Kaufhausgründung

Genehmigt

durch Bauschein vom 25.10.47

Nr. 813

Siegburg, den 22.8.1947


Bauaufsichtlich geprüft

Siegburg, den 22.8.1947

Kreisbauamt


Abt. Hochbau

Carstensen

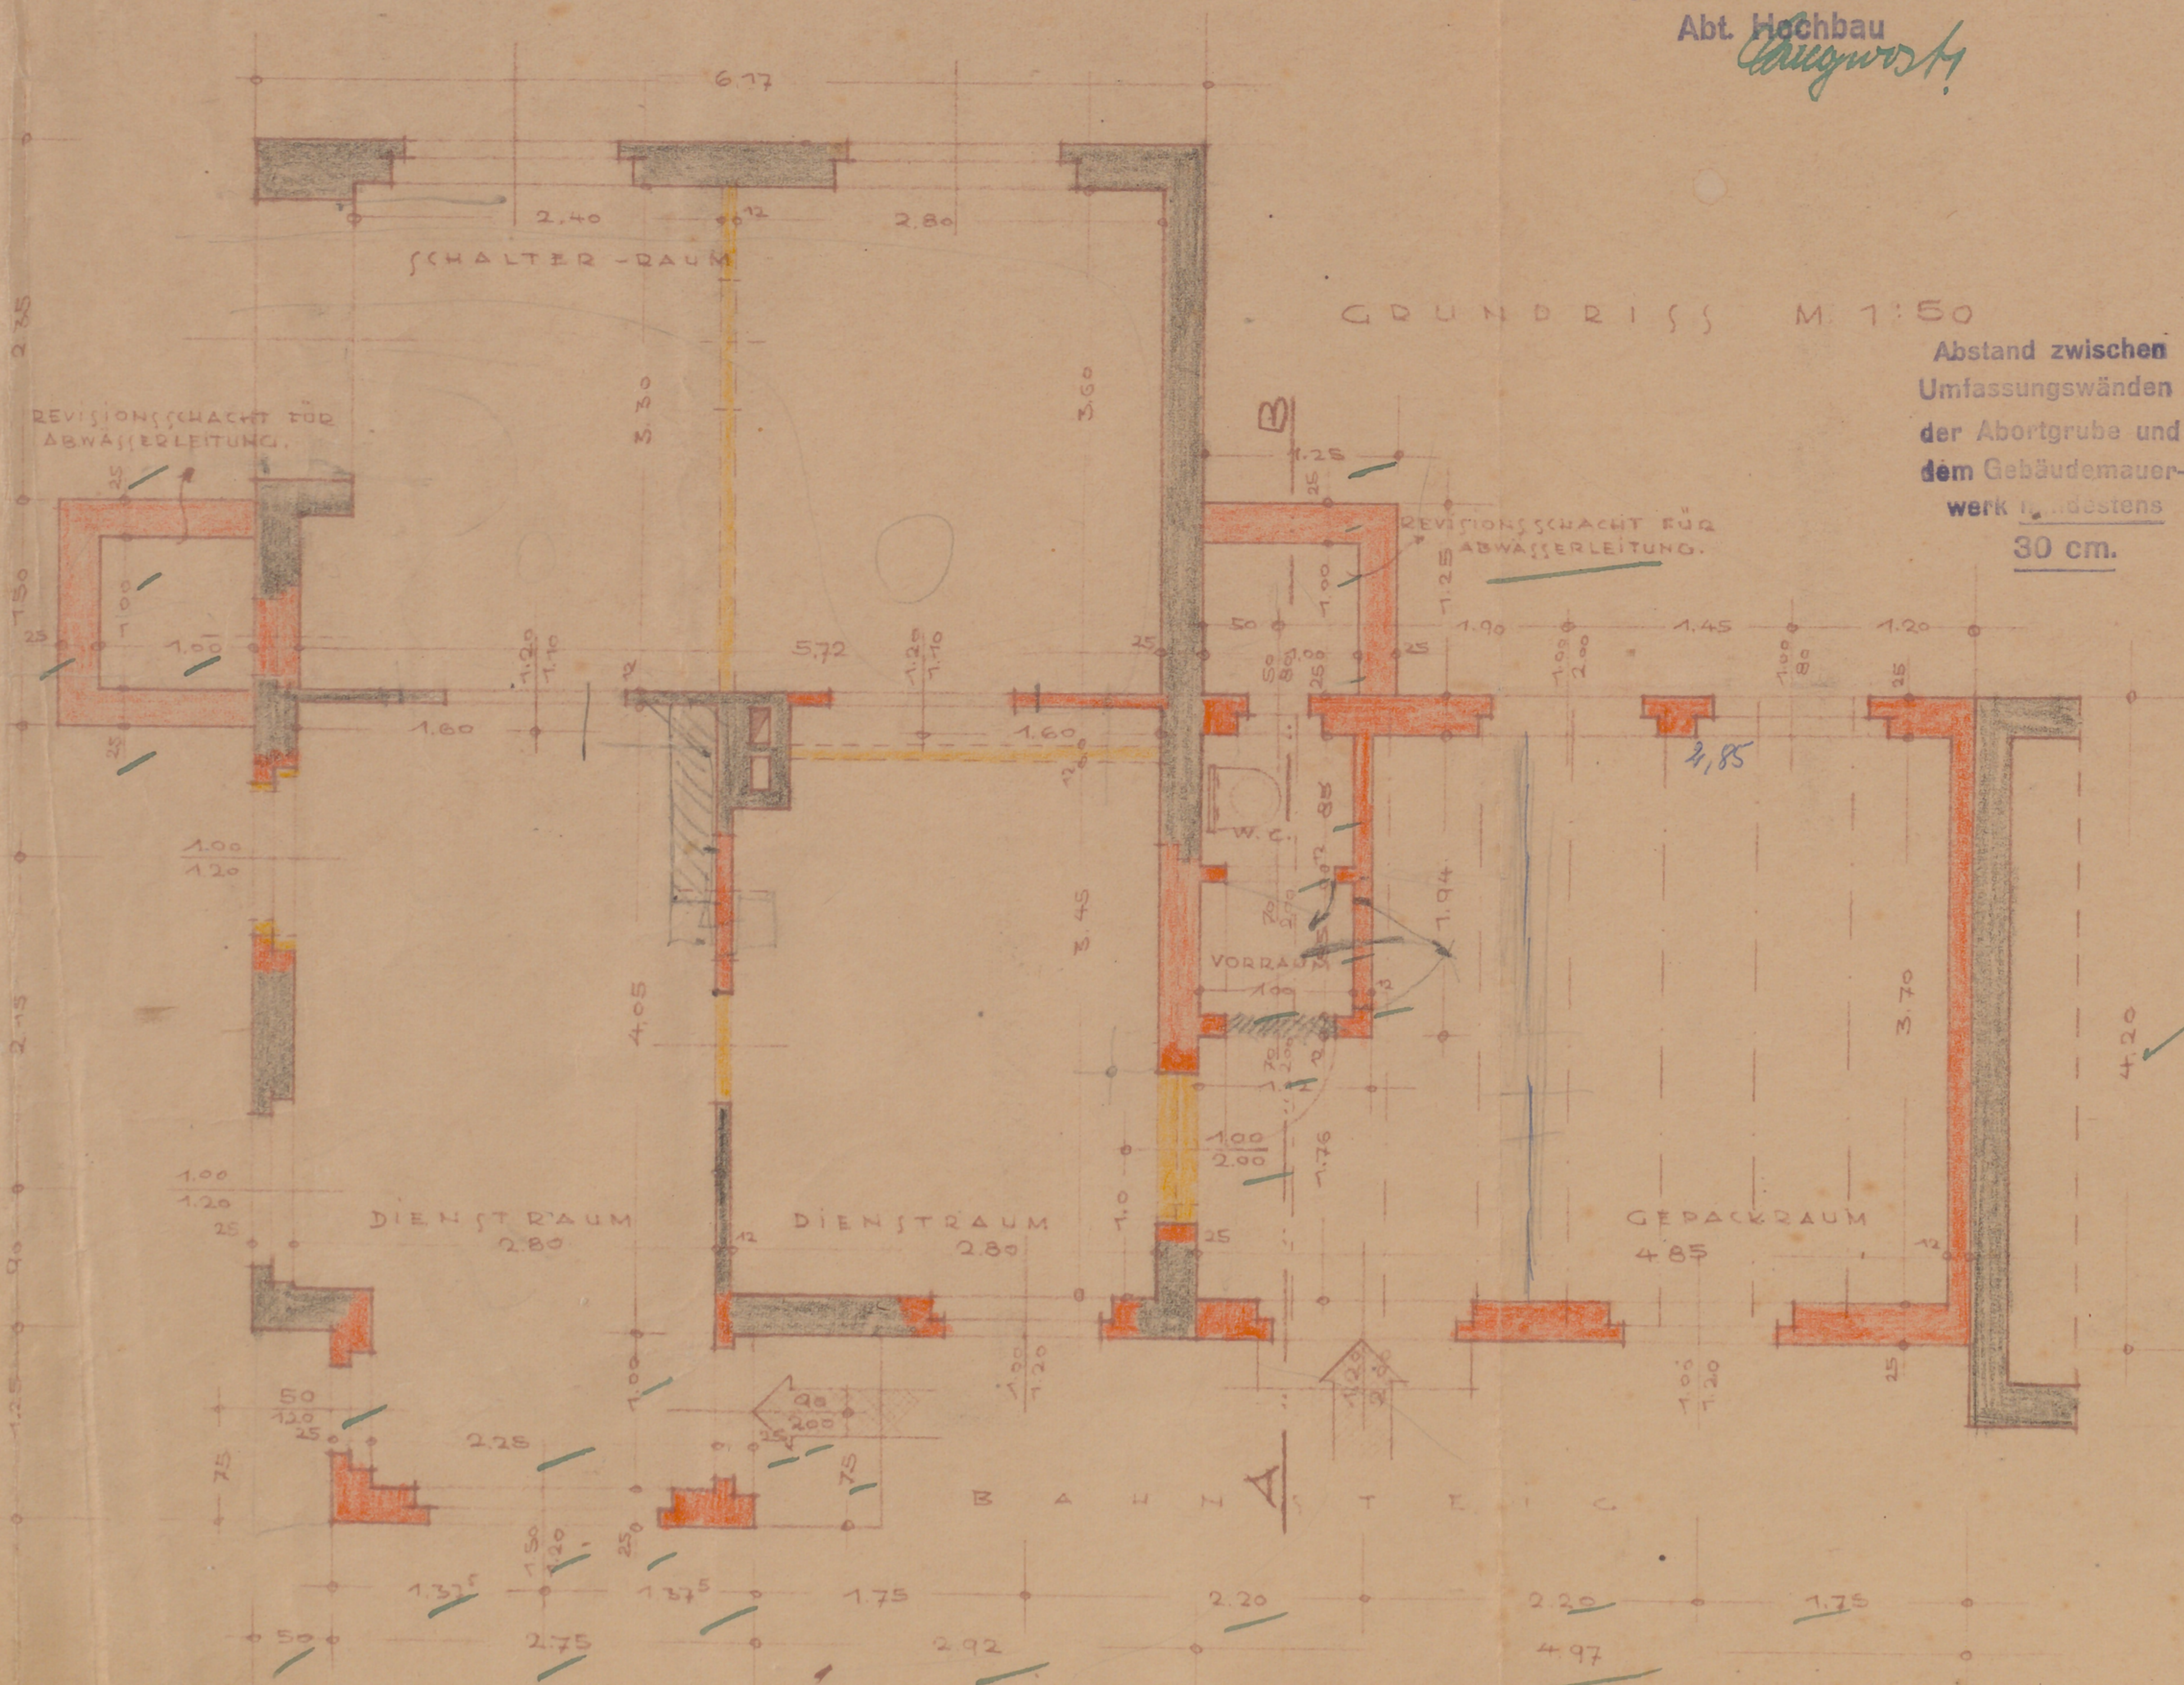

GRUNDRISS M 1:50

Abstand zwischen
Umfassungswänden
der Abortgrube und
dem Gebäudemauer-
werk mindestens
30 cm.

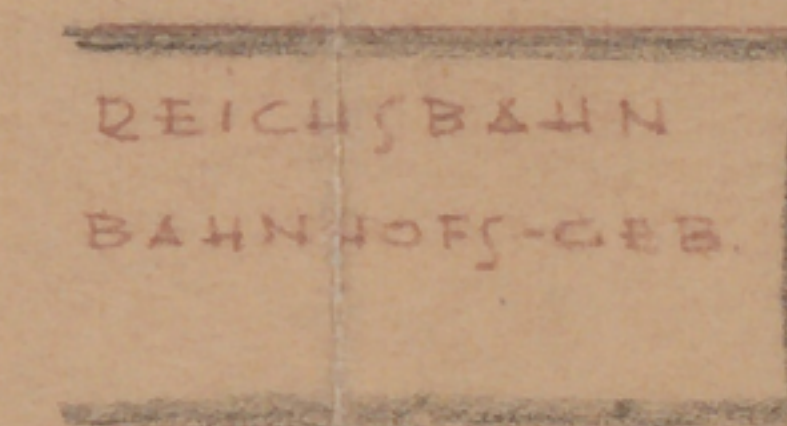

BAHNHOF-VORPLATZ

NACH WALDPOOL
UND AGRACH

LINDEN - STRASSE.

BEUEL / RH. DEN 10. AUGUST 1948

DIE DIREKTION

Rhein-Sieg Eisenbahn-A.G.

Die Direktion

ppa.

Appl. Dir.

*Abhandlungsm. mündlich beantragt
Gemeindebauamt Hennef in Hennef
Kreisbauamt Siegburg. 10/9.1948*

Egbert 29/8.48