



Rhein-Sieg Eisenbahn-A.-G.




Ansicht zur Reichsbahn.

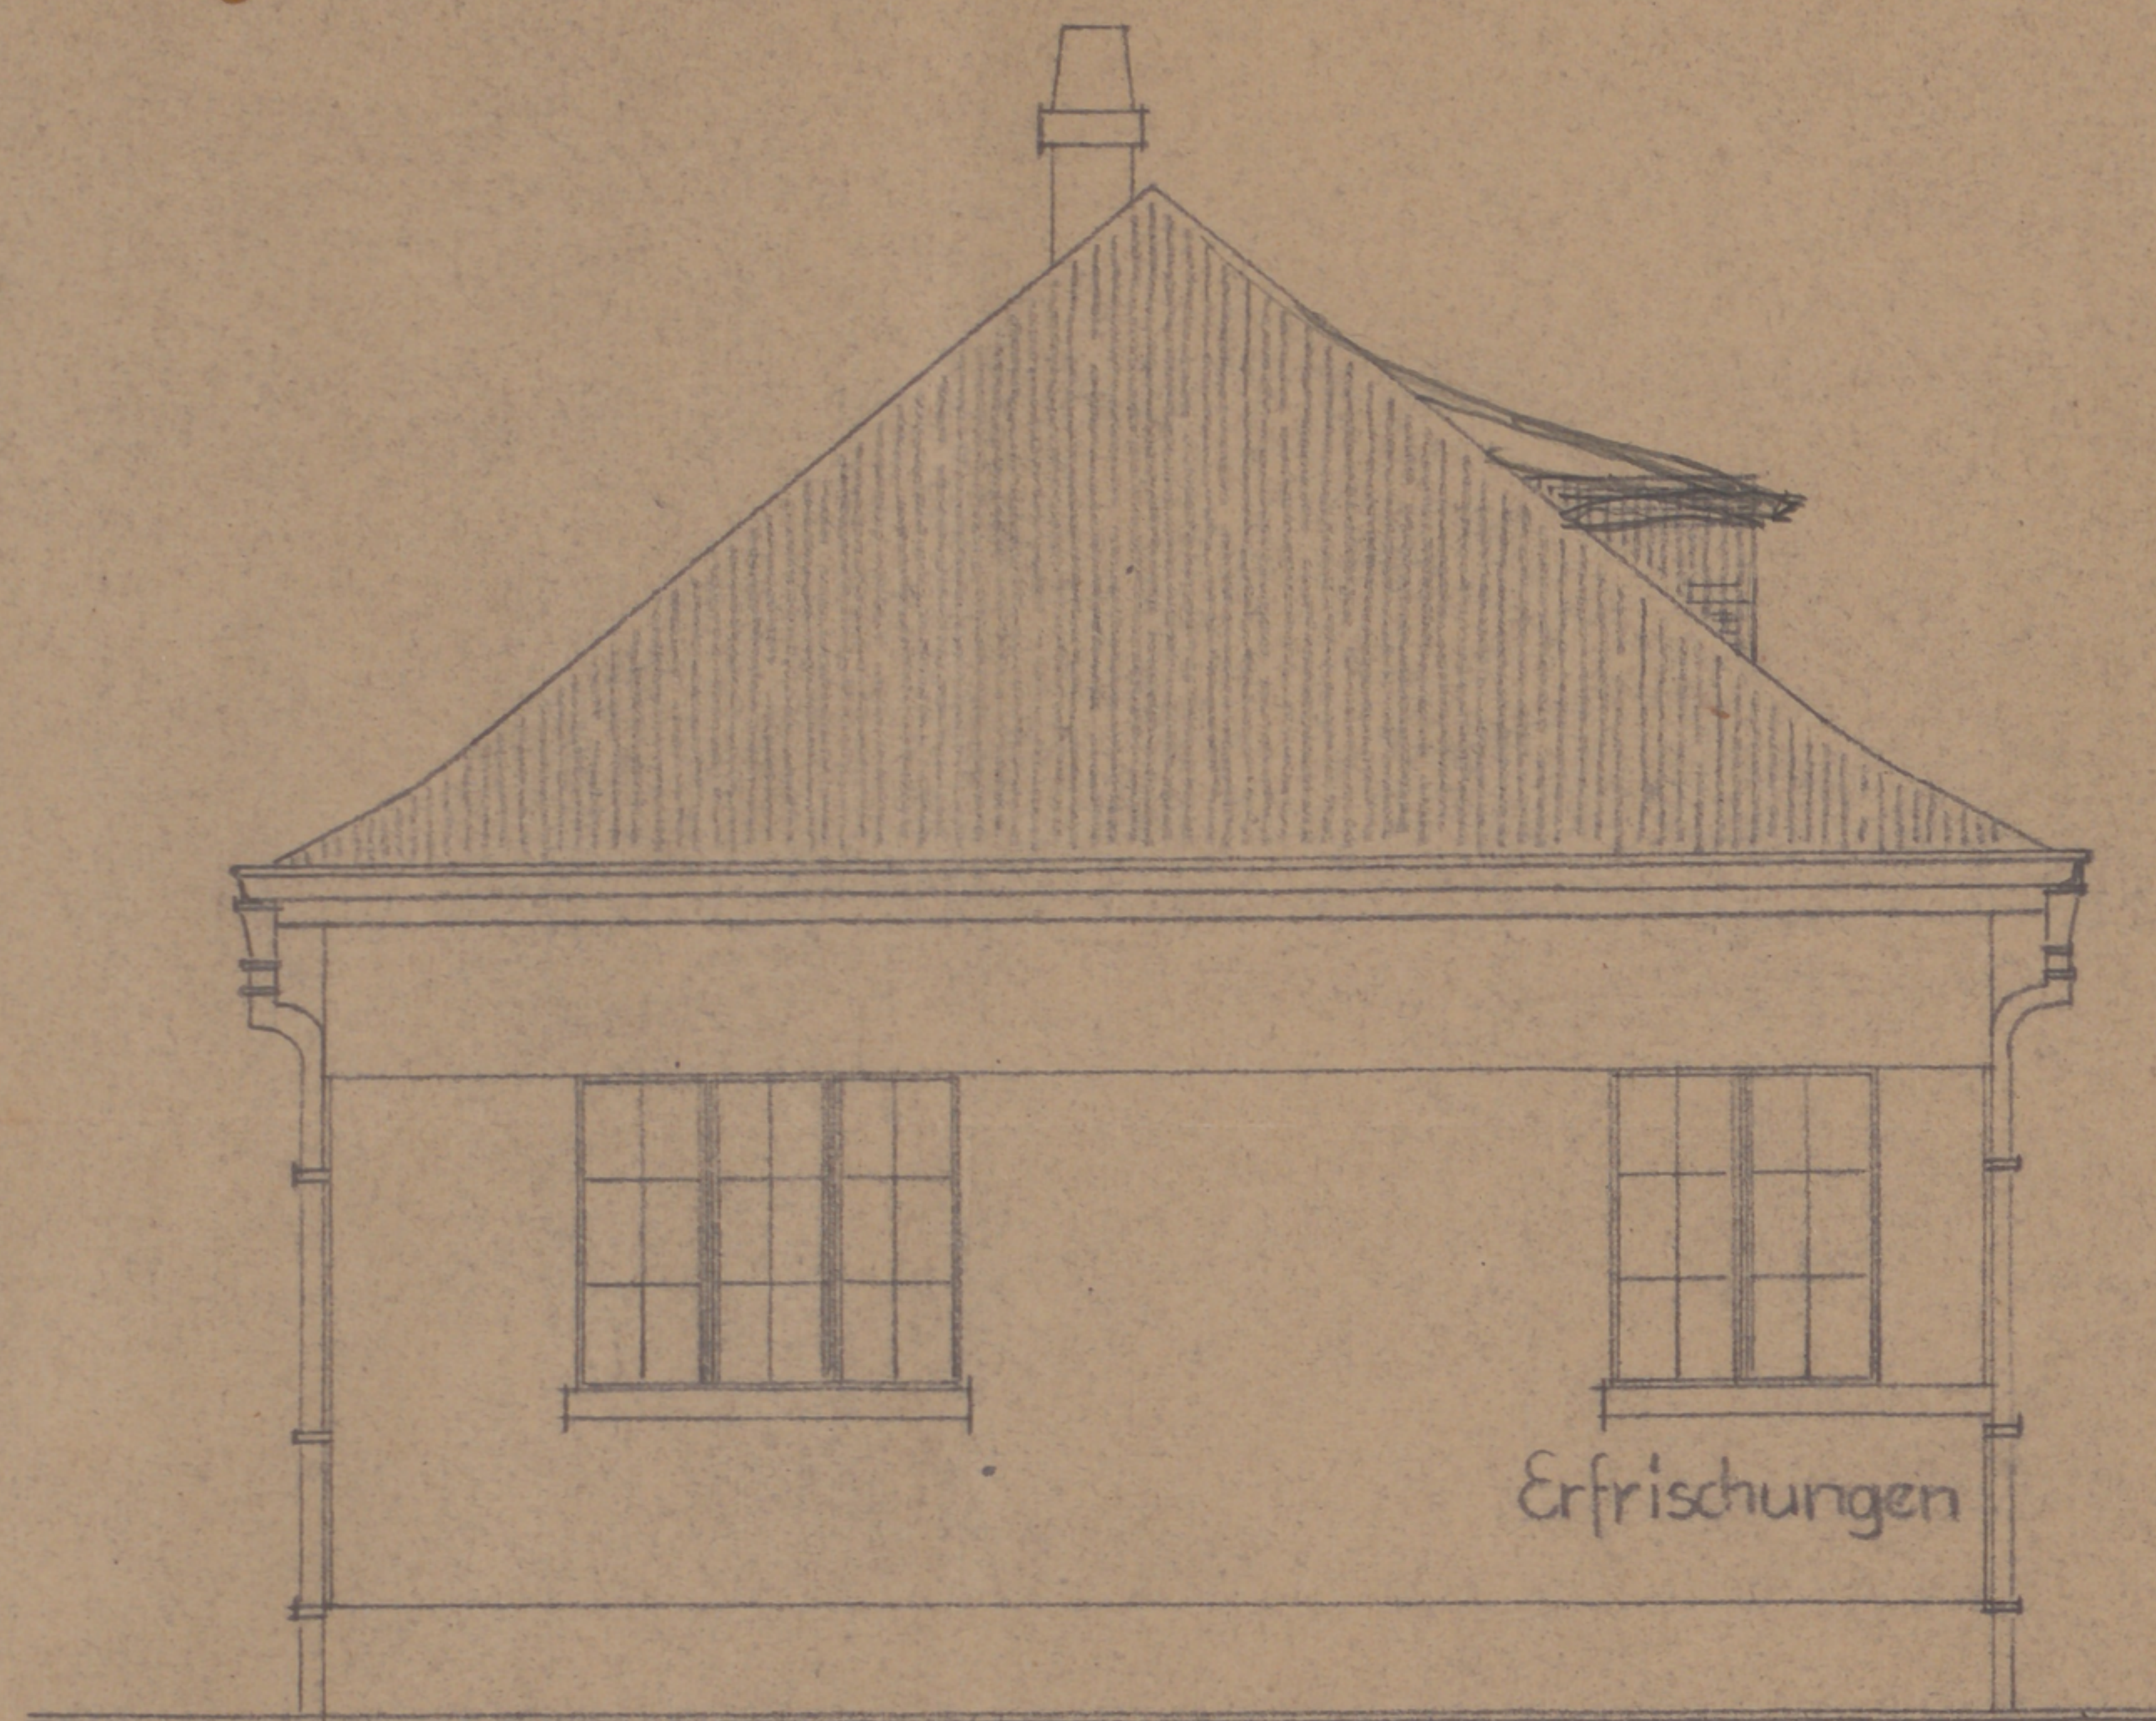

Ansicht zum Bahnhofsvorplatz.

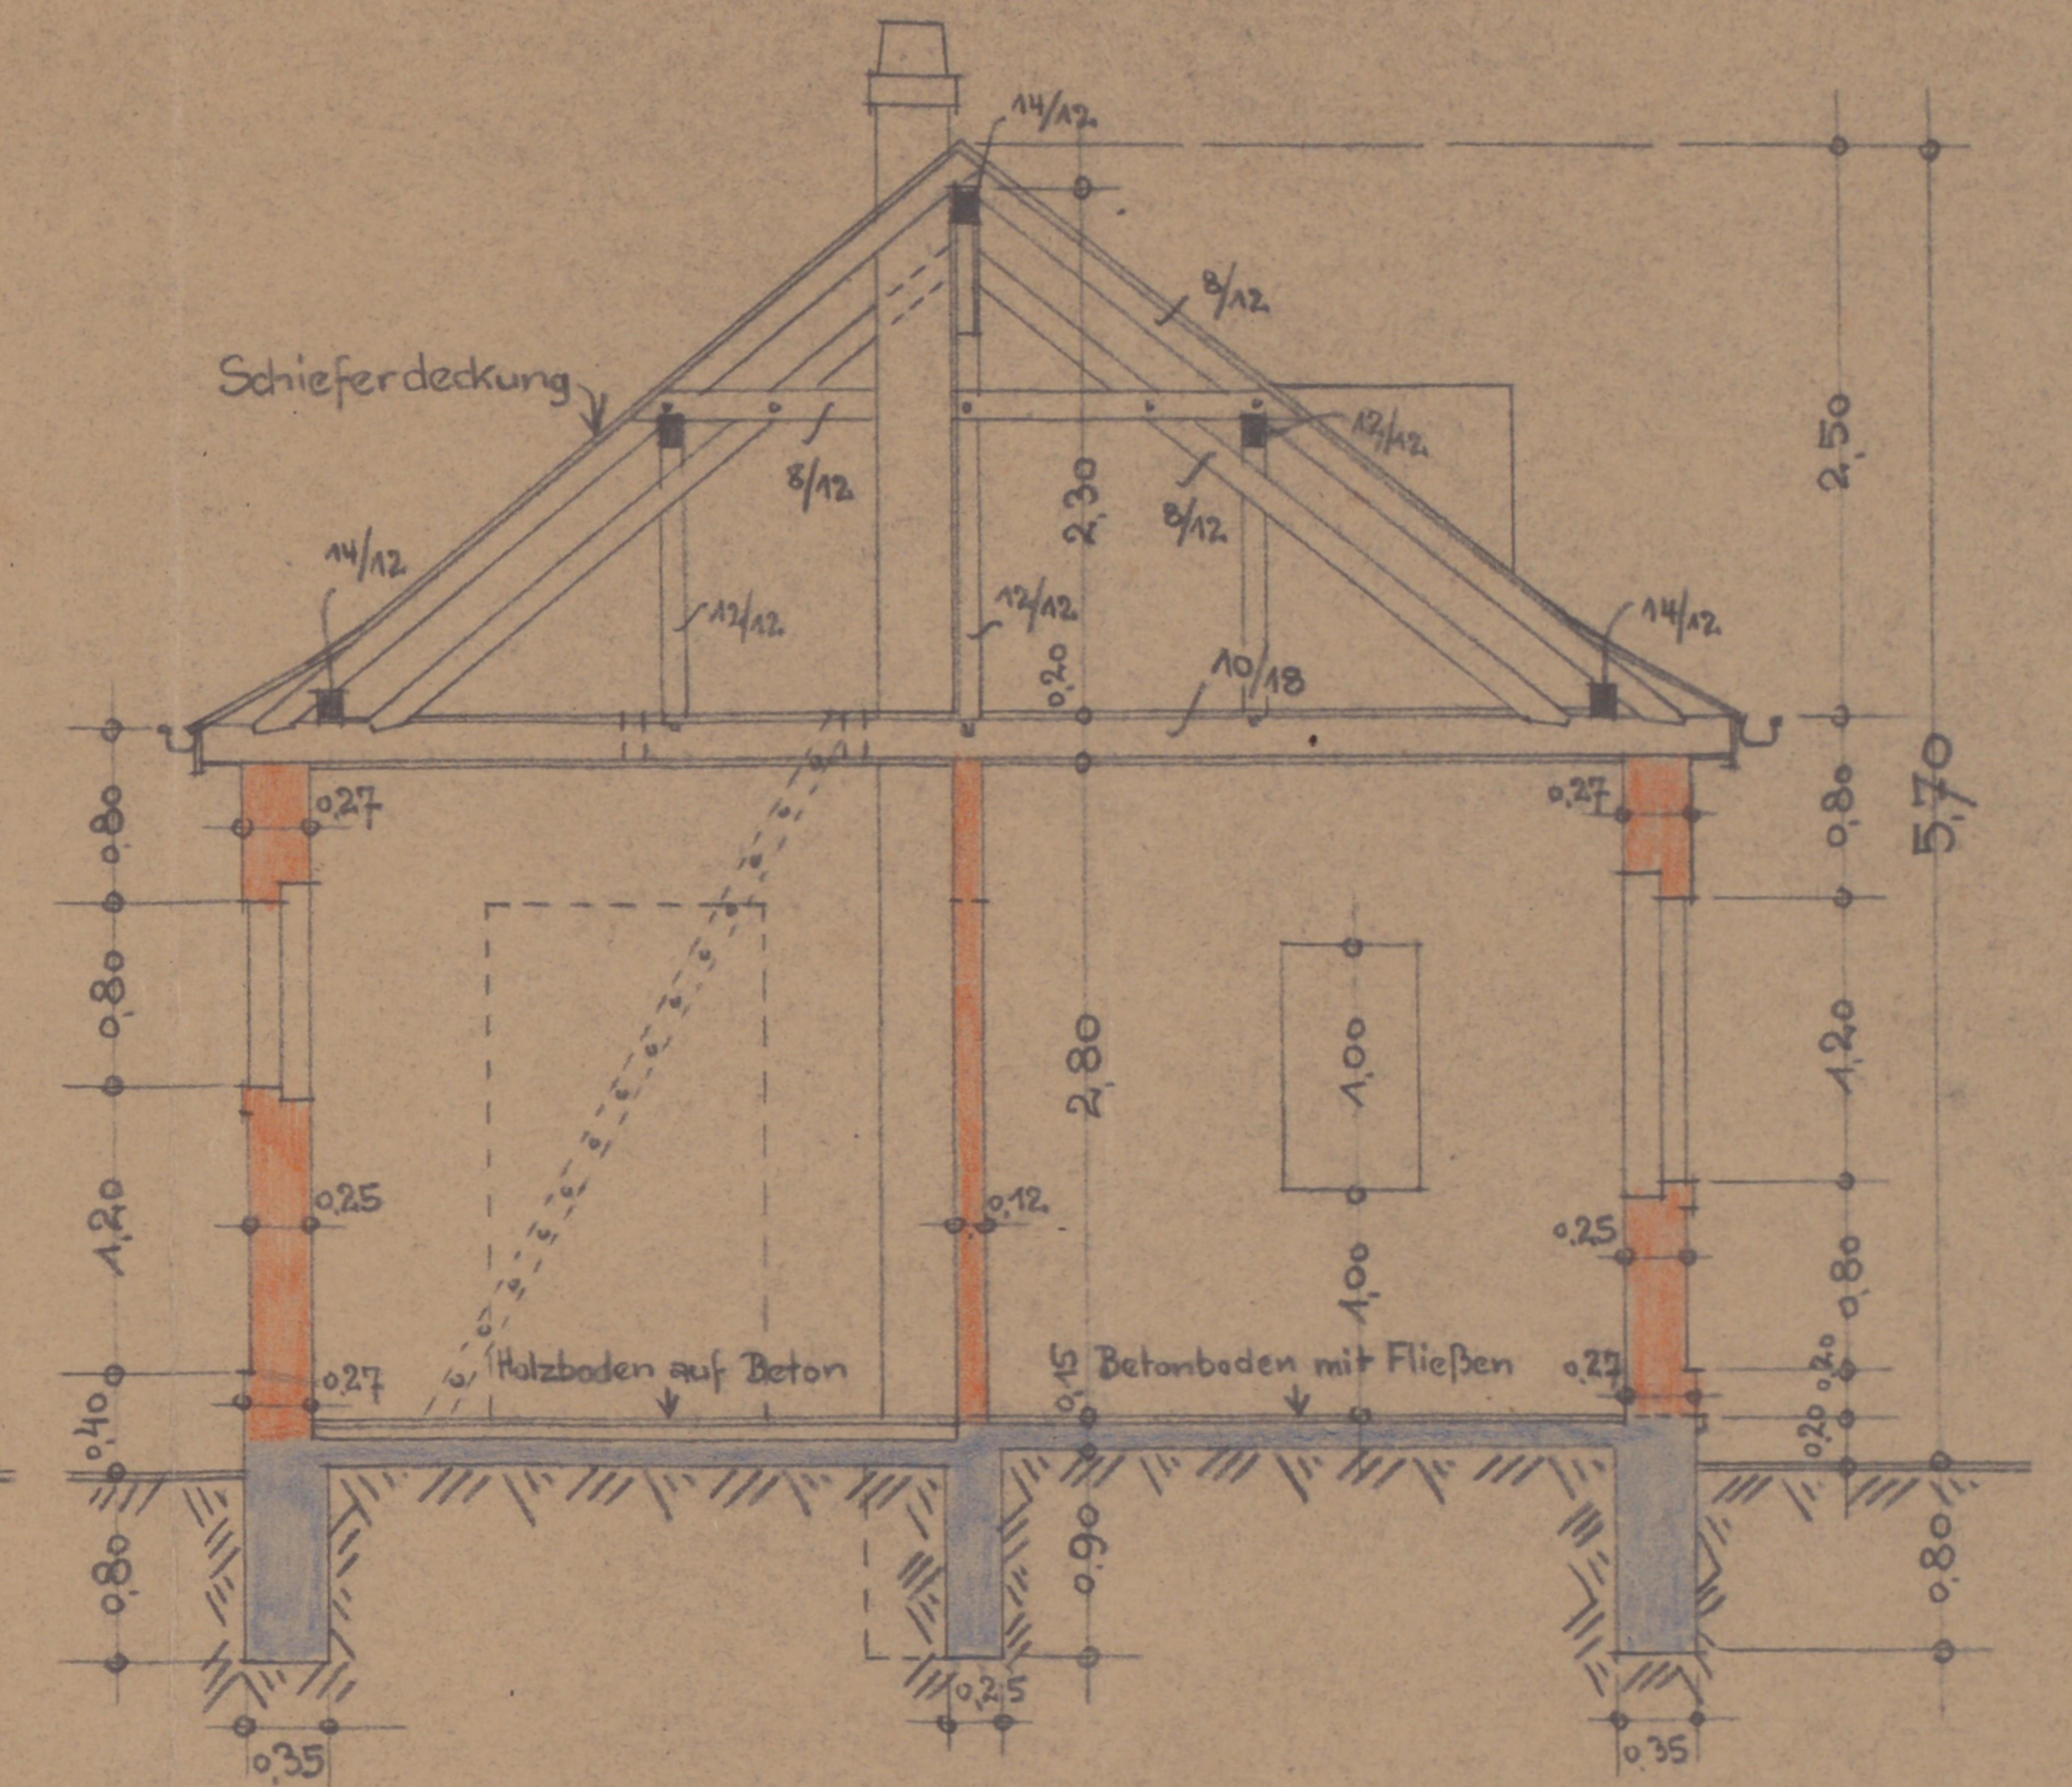


Schnitt a-b.

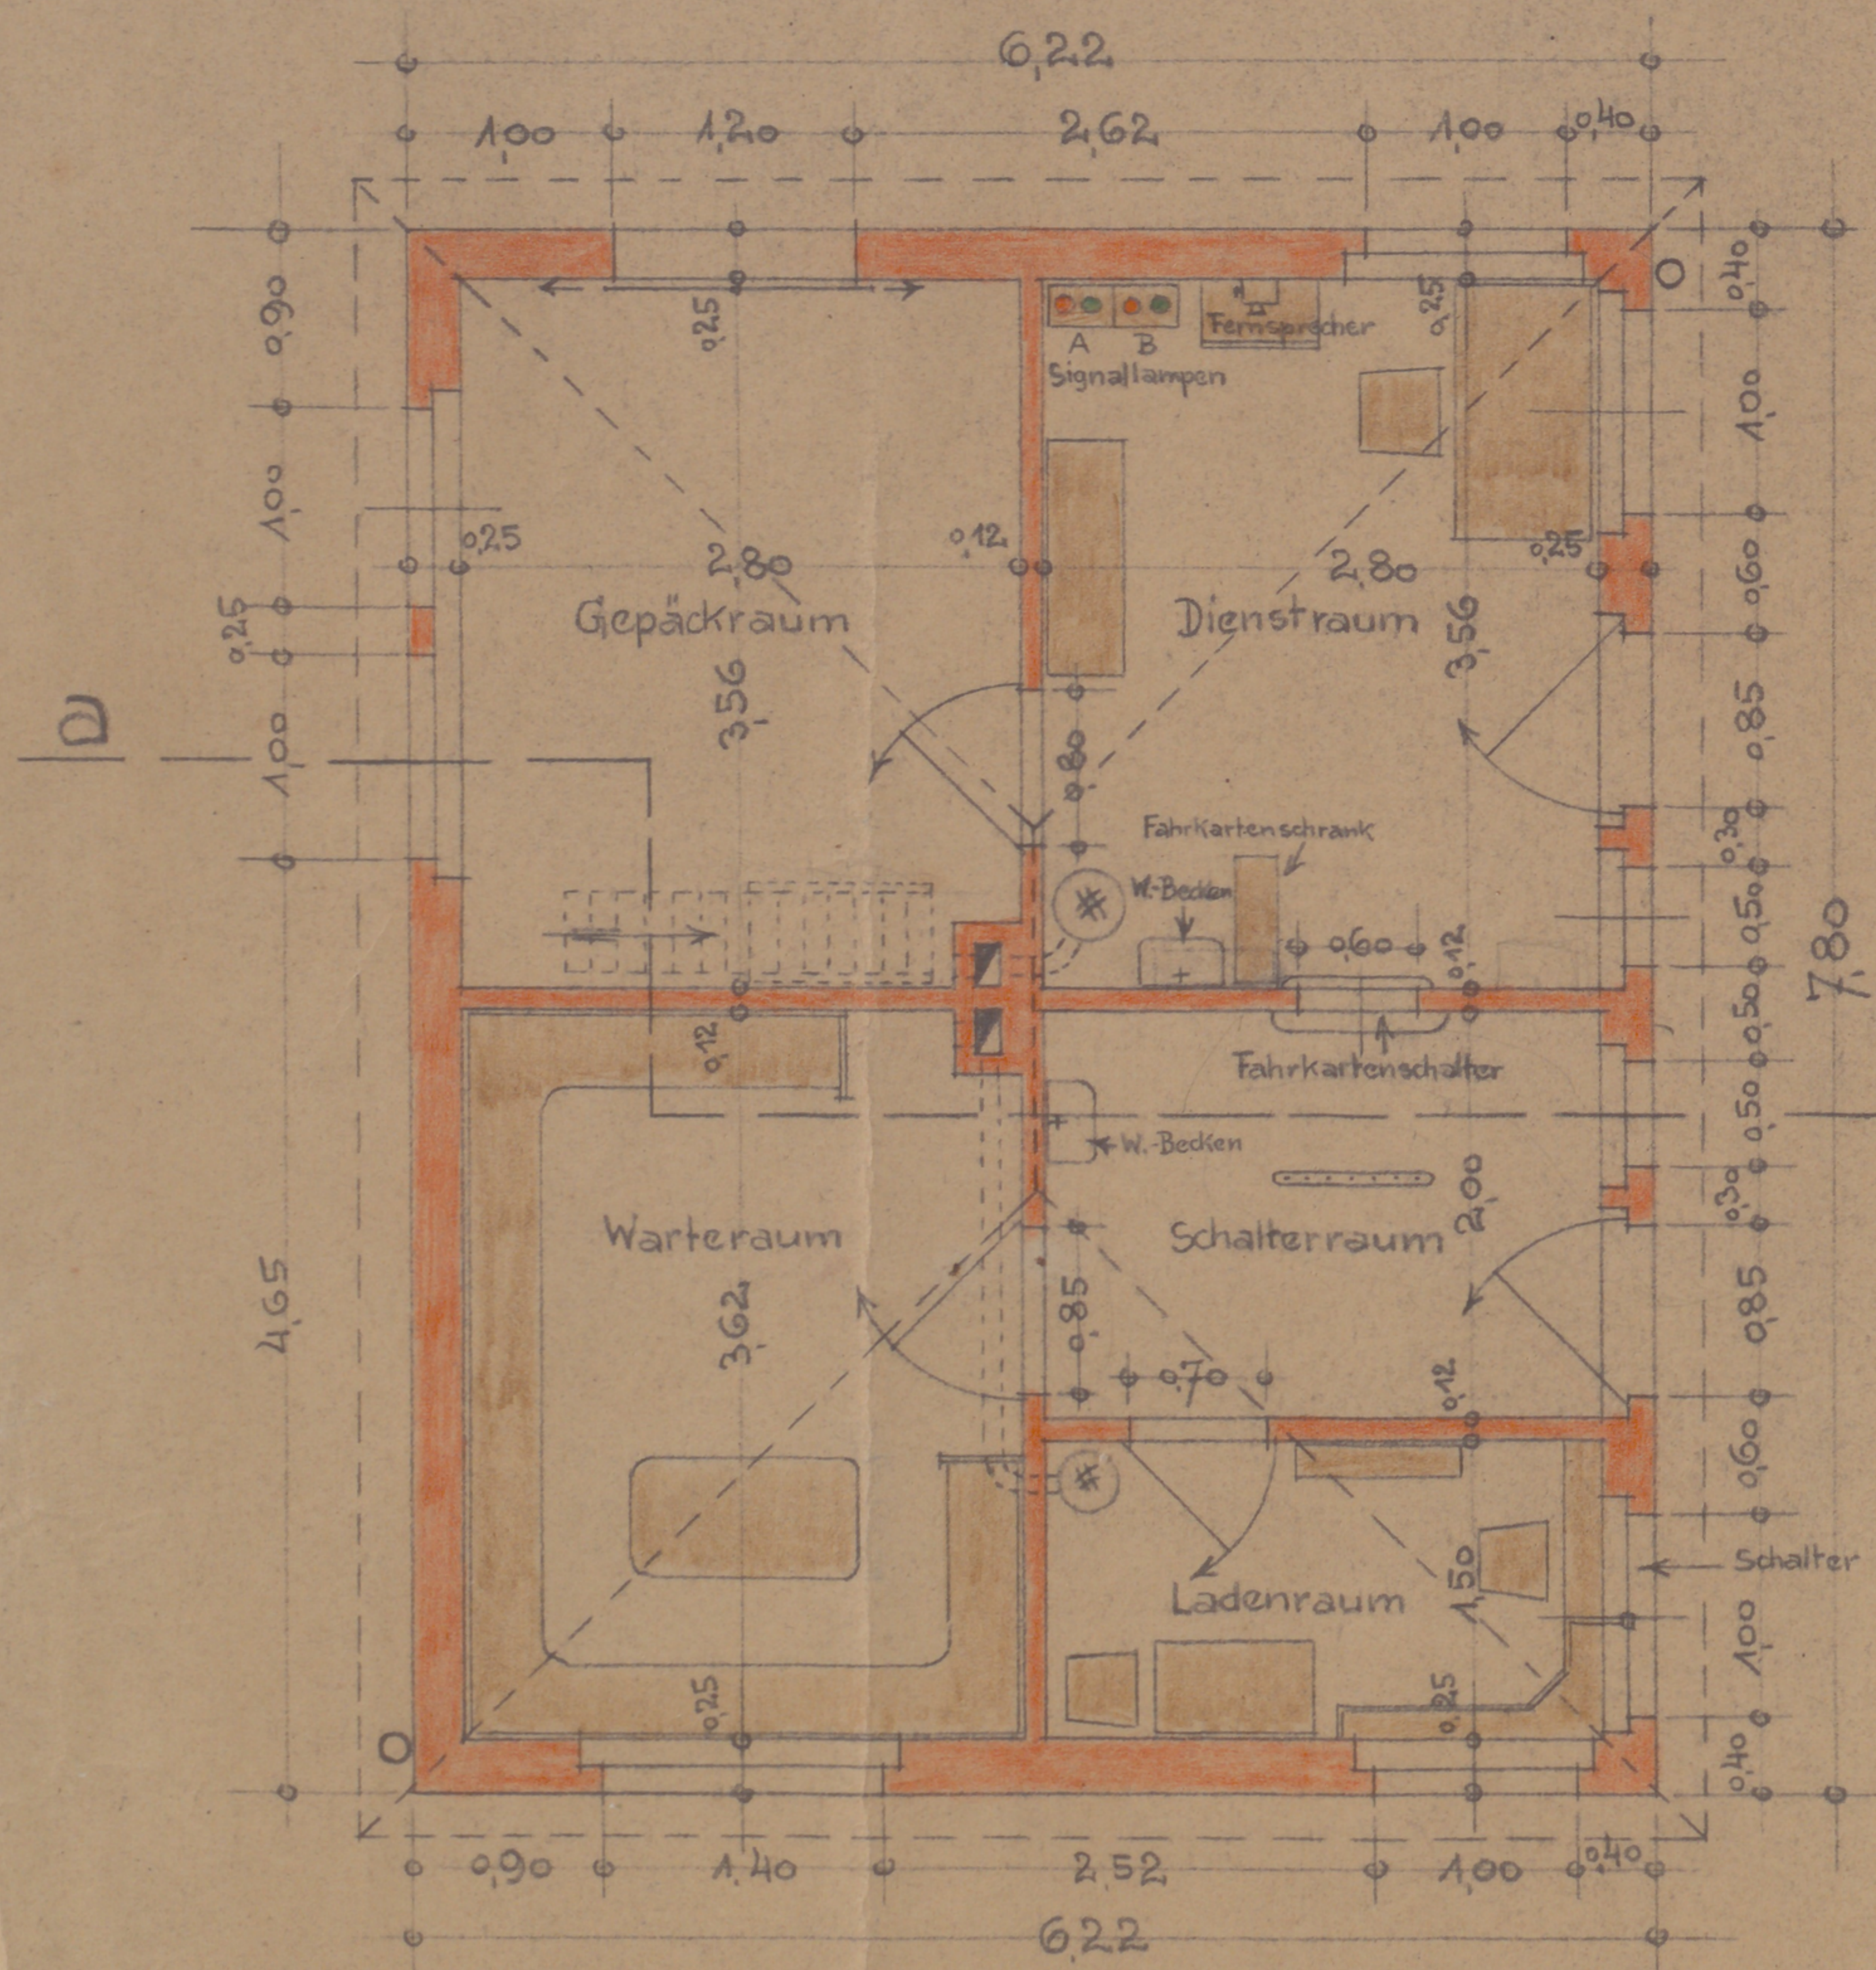

Grundriß.

Gern. Geistingen
Flur 5.

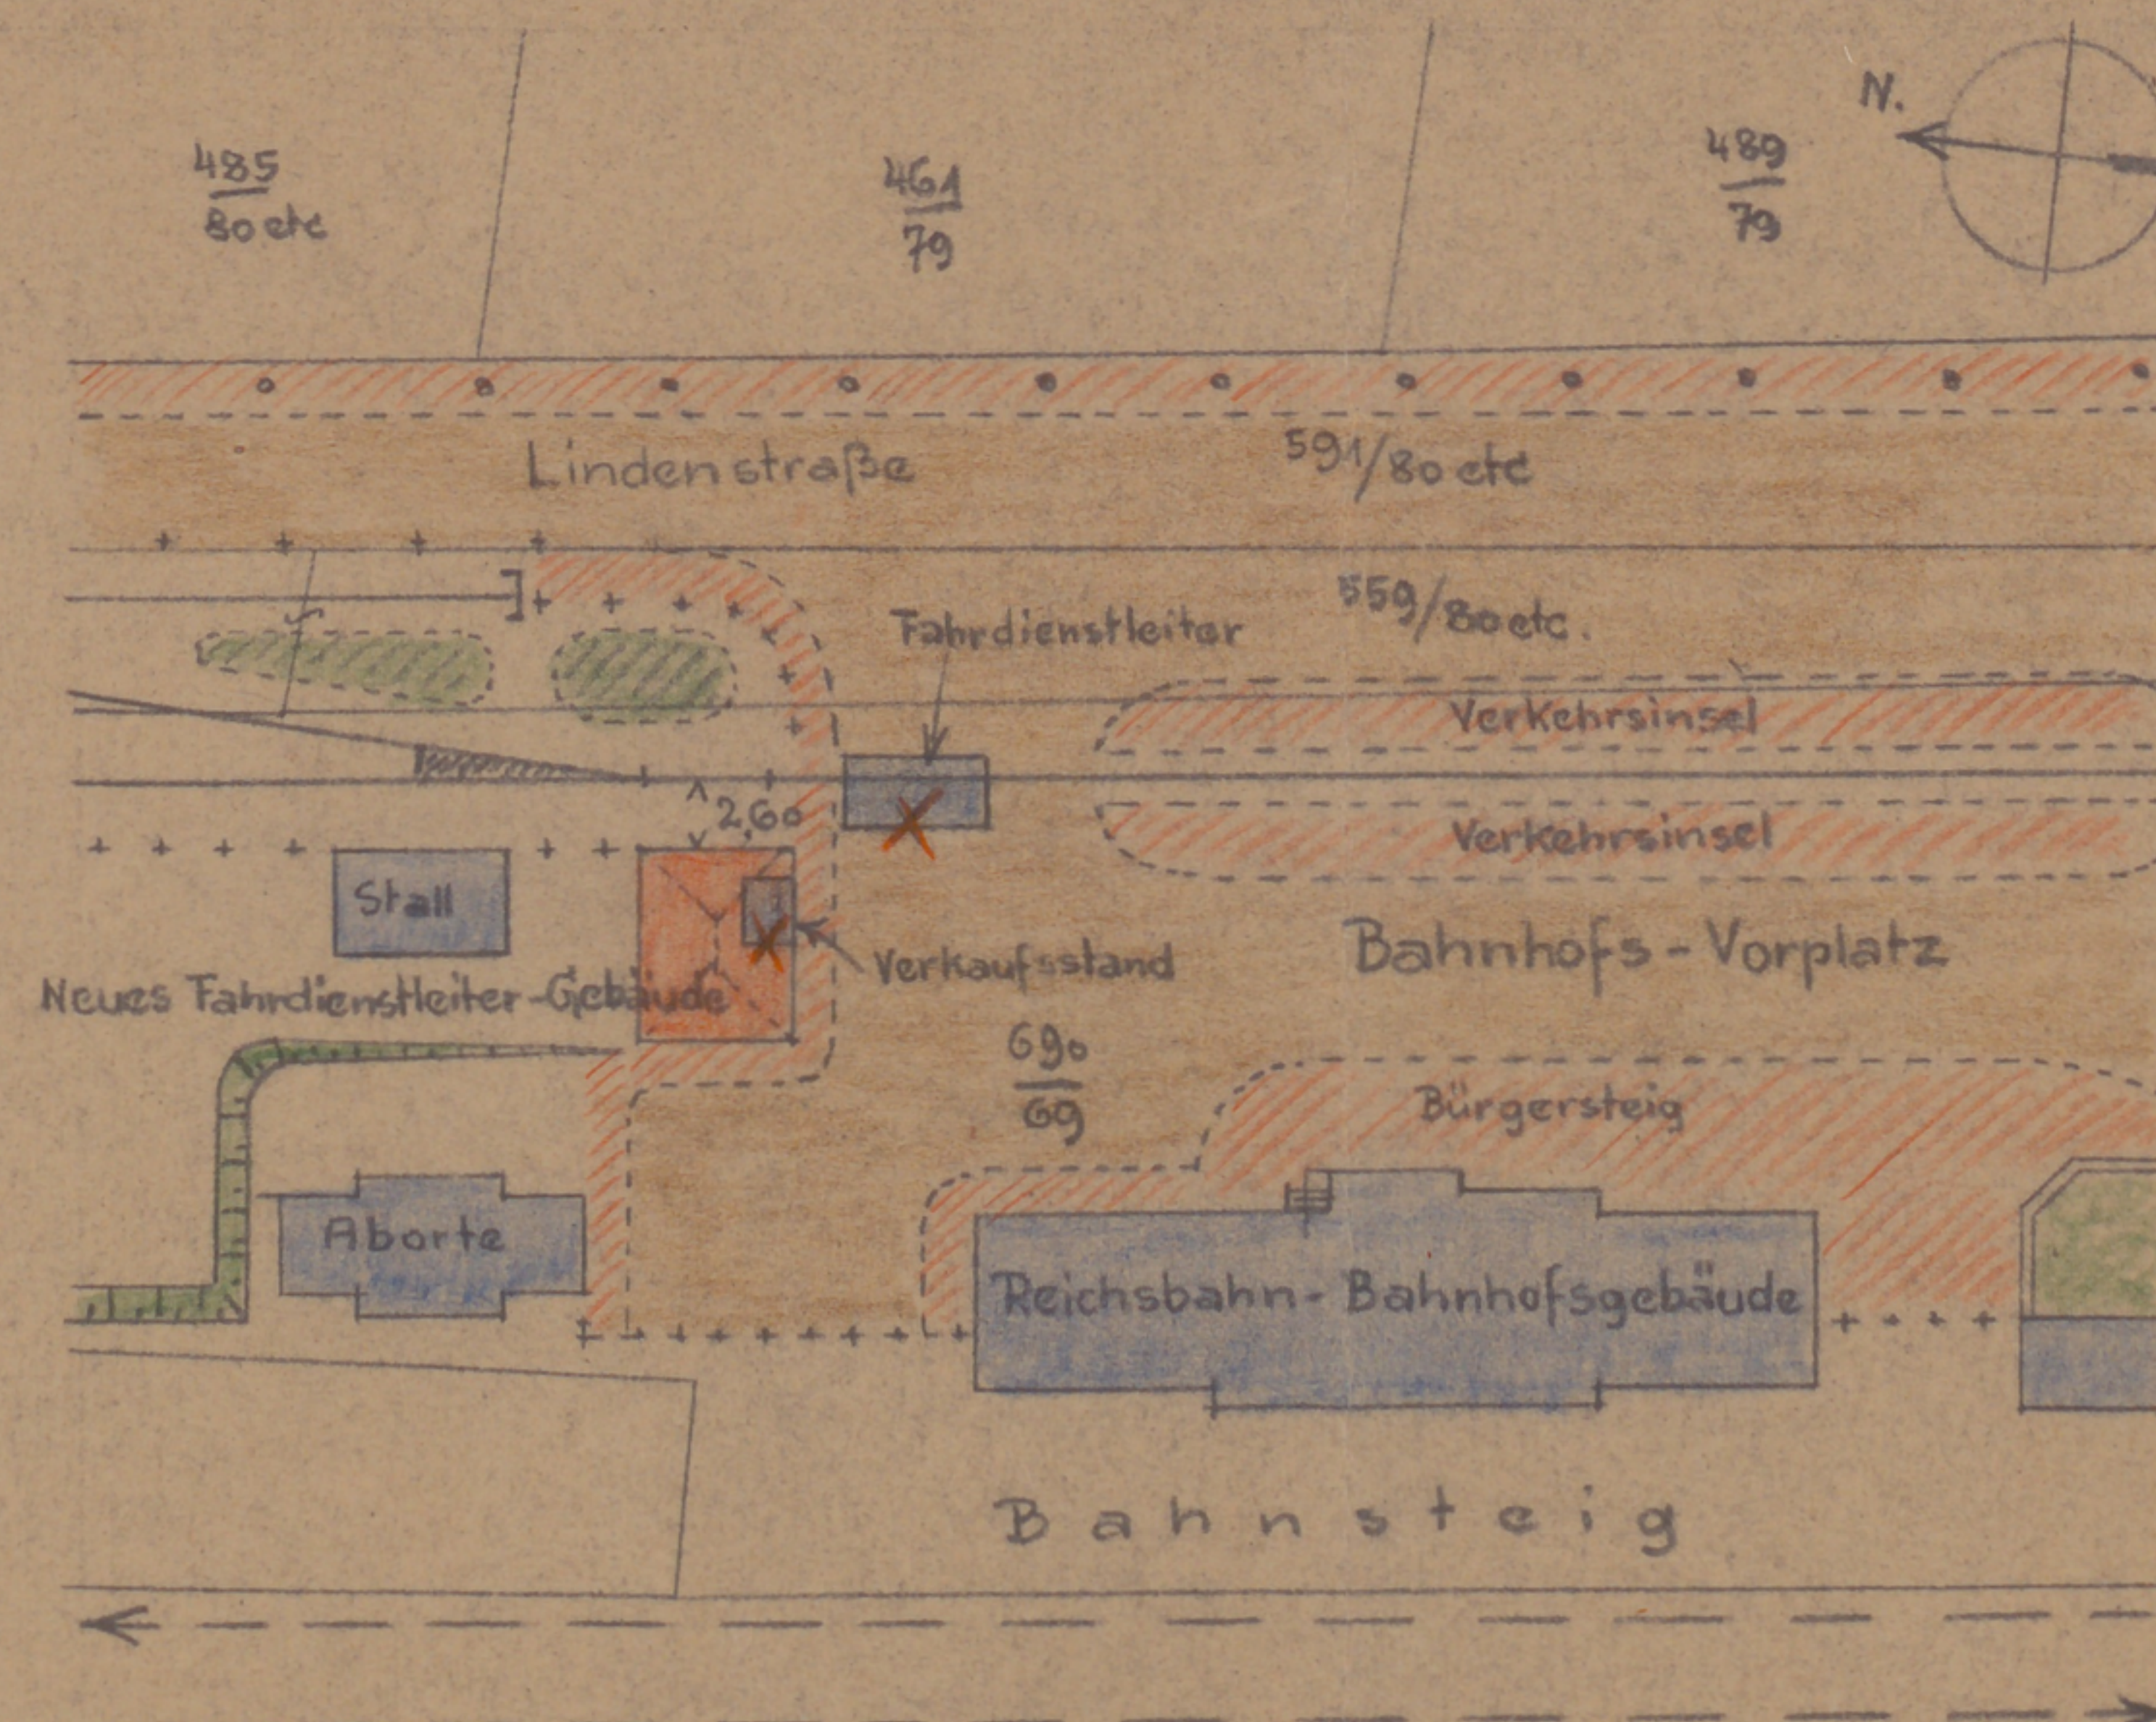

Lageplan.

M. 1:625.

Betr.: Neubau eines
Fahrdienstleiter-Gebäudes
auf Pers. Bhf. Hennef-Sieg.

M. 1:50.

Ungültig!

Beuel, im Februar 1939.