


SÜDWESTKIRCHHOF-STAHNSDORF

•EINGANG•

M 1:100

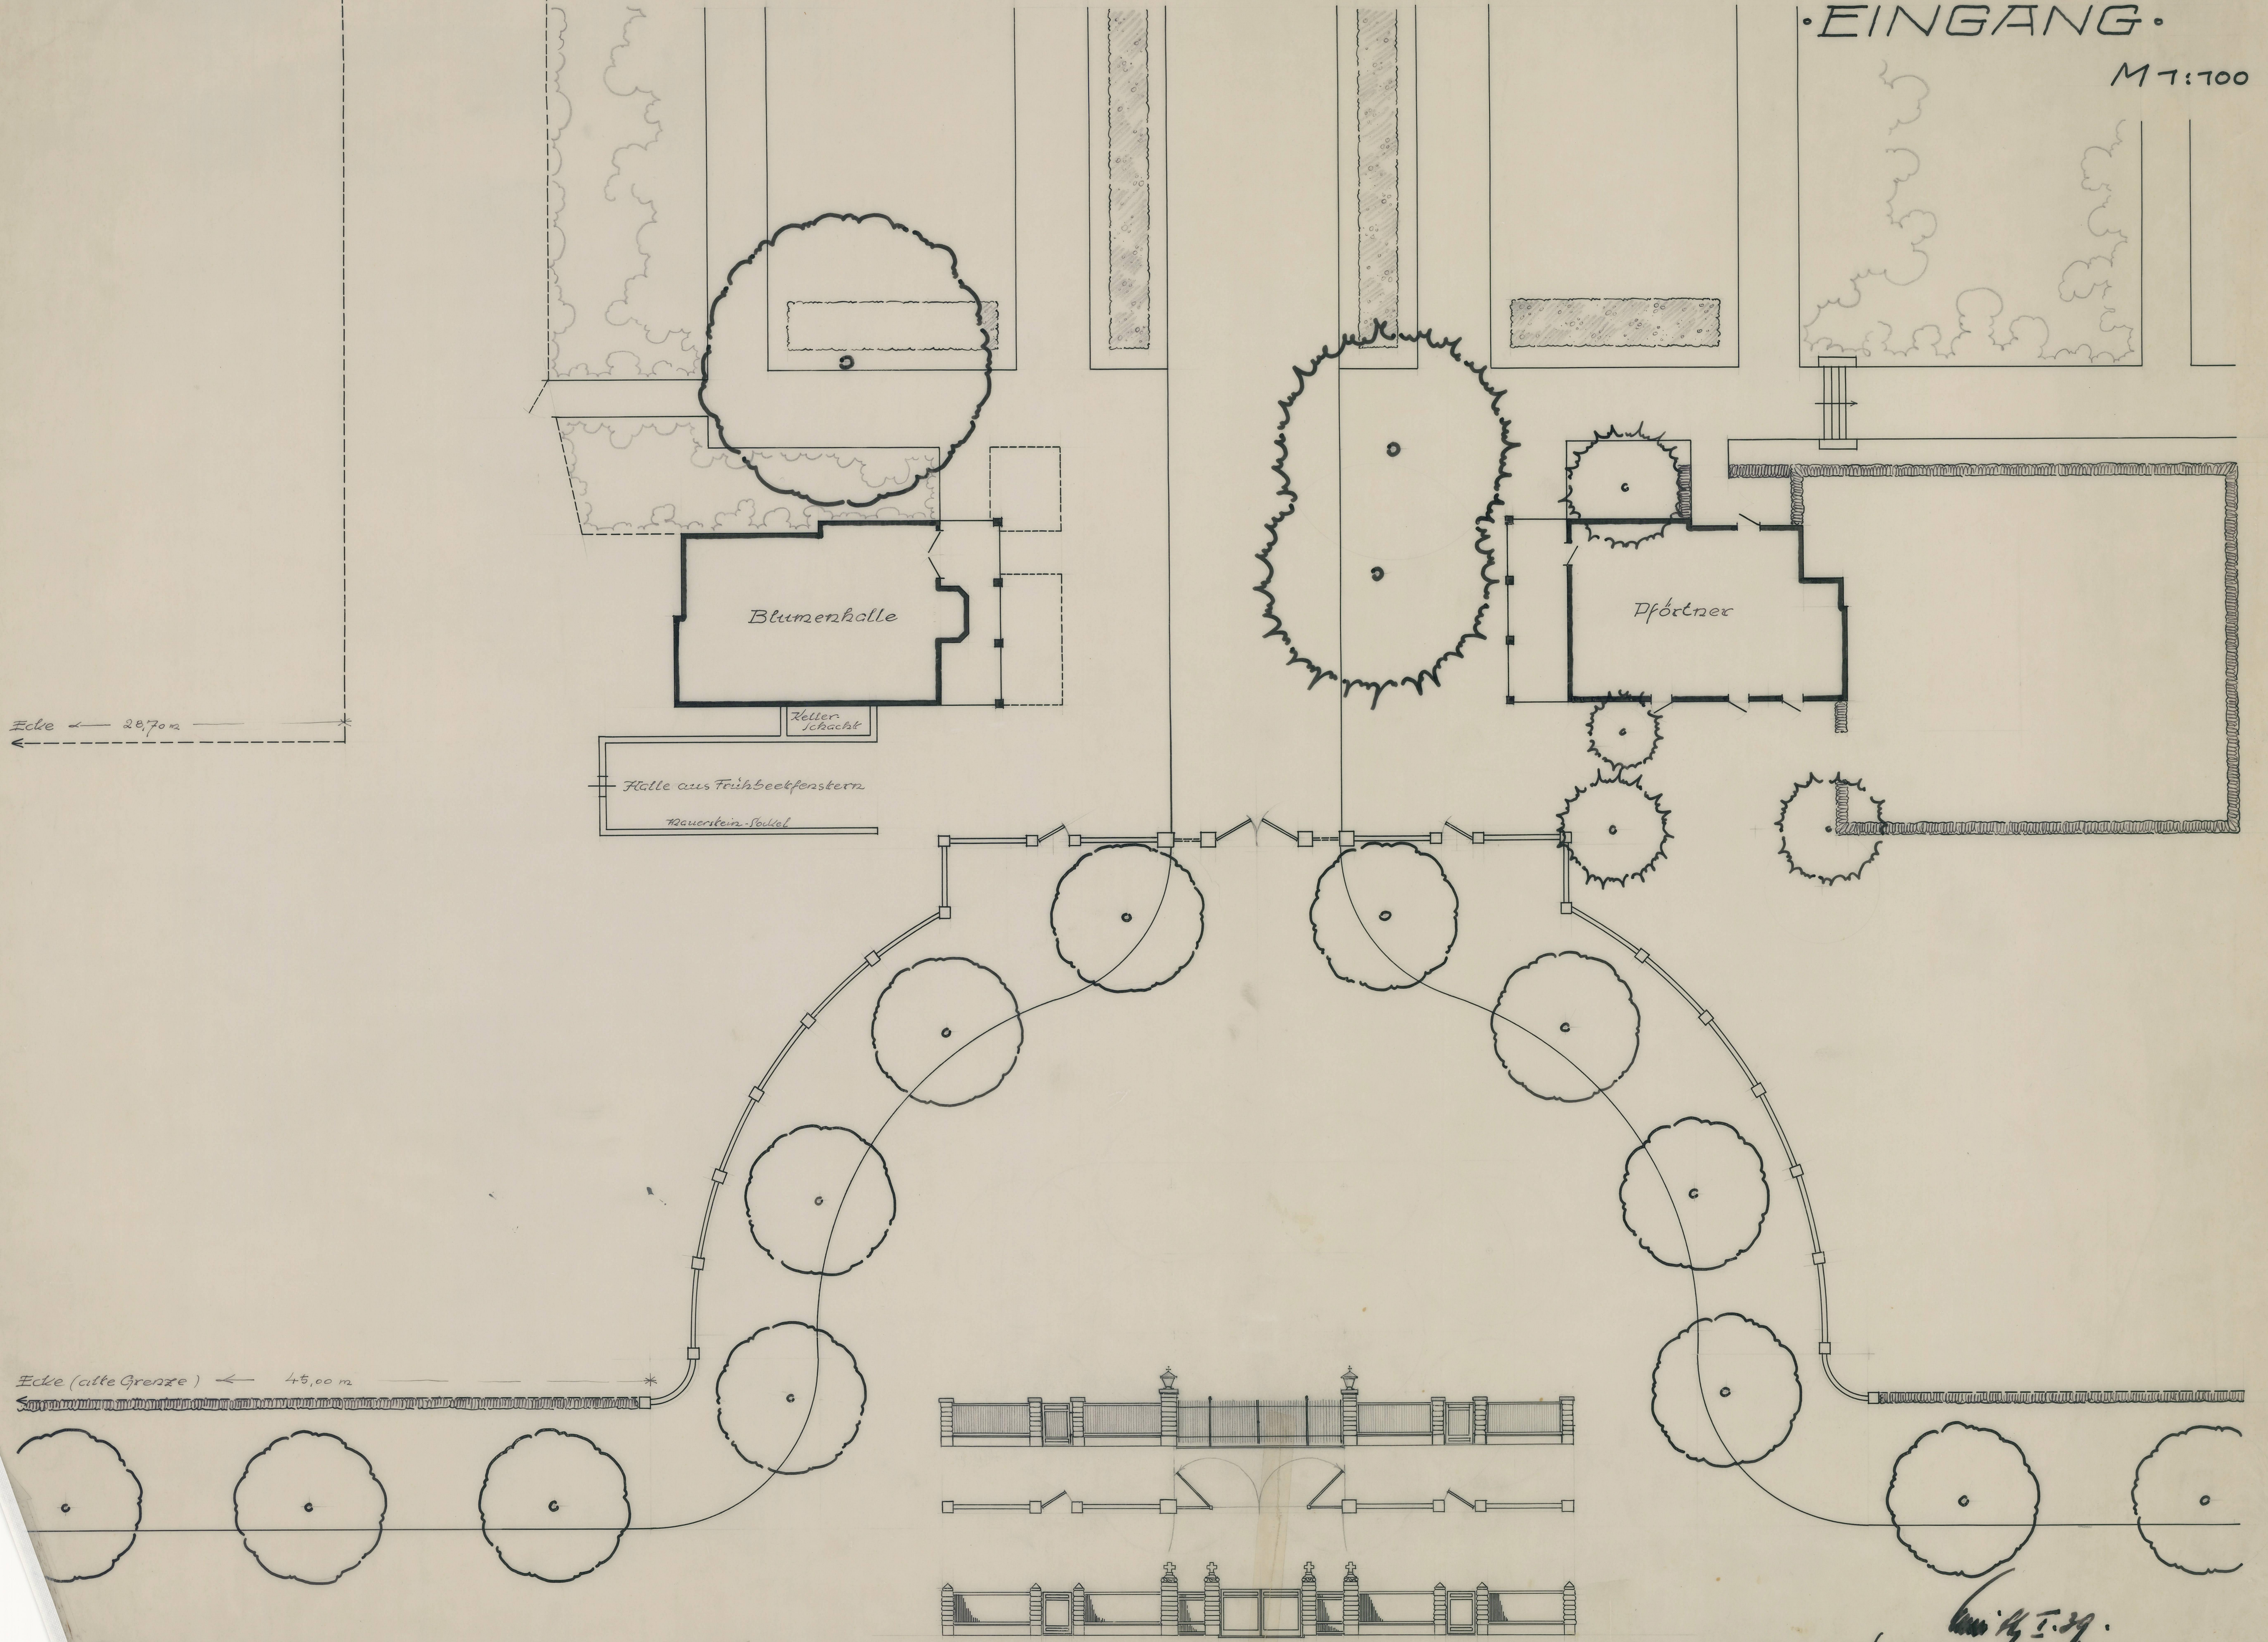

Ecke ← 20,70 m

Ecke (alte Grenze) ← 45,00 m

T. 1939

19

[Signature]
Gartenamtsleiter