Stadtarchiv Sankt Augustin / SN 176 / 00723

Z. I. 5334.
J. No. 1556/97.

Reichs-Eisenbahn-Amt Plankammer

Bröltaler Eisenbahn, Hennef.

Linie: Niederpleis-Oberpleis.

Blatt 3.

6.

Höhenplan

Maßstab für die { Höhen 1:250
Längen 1:2500

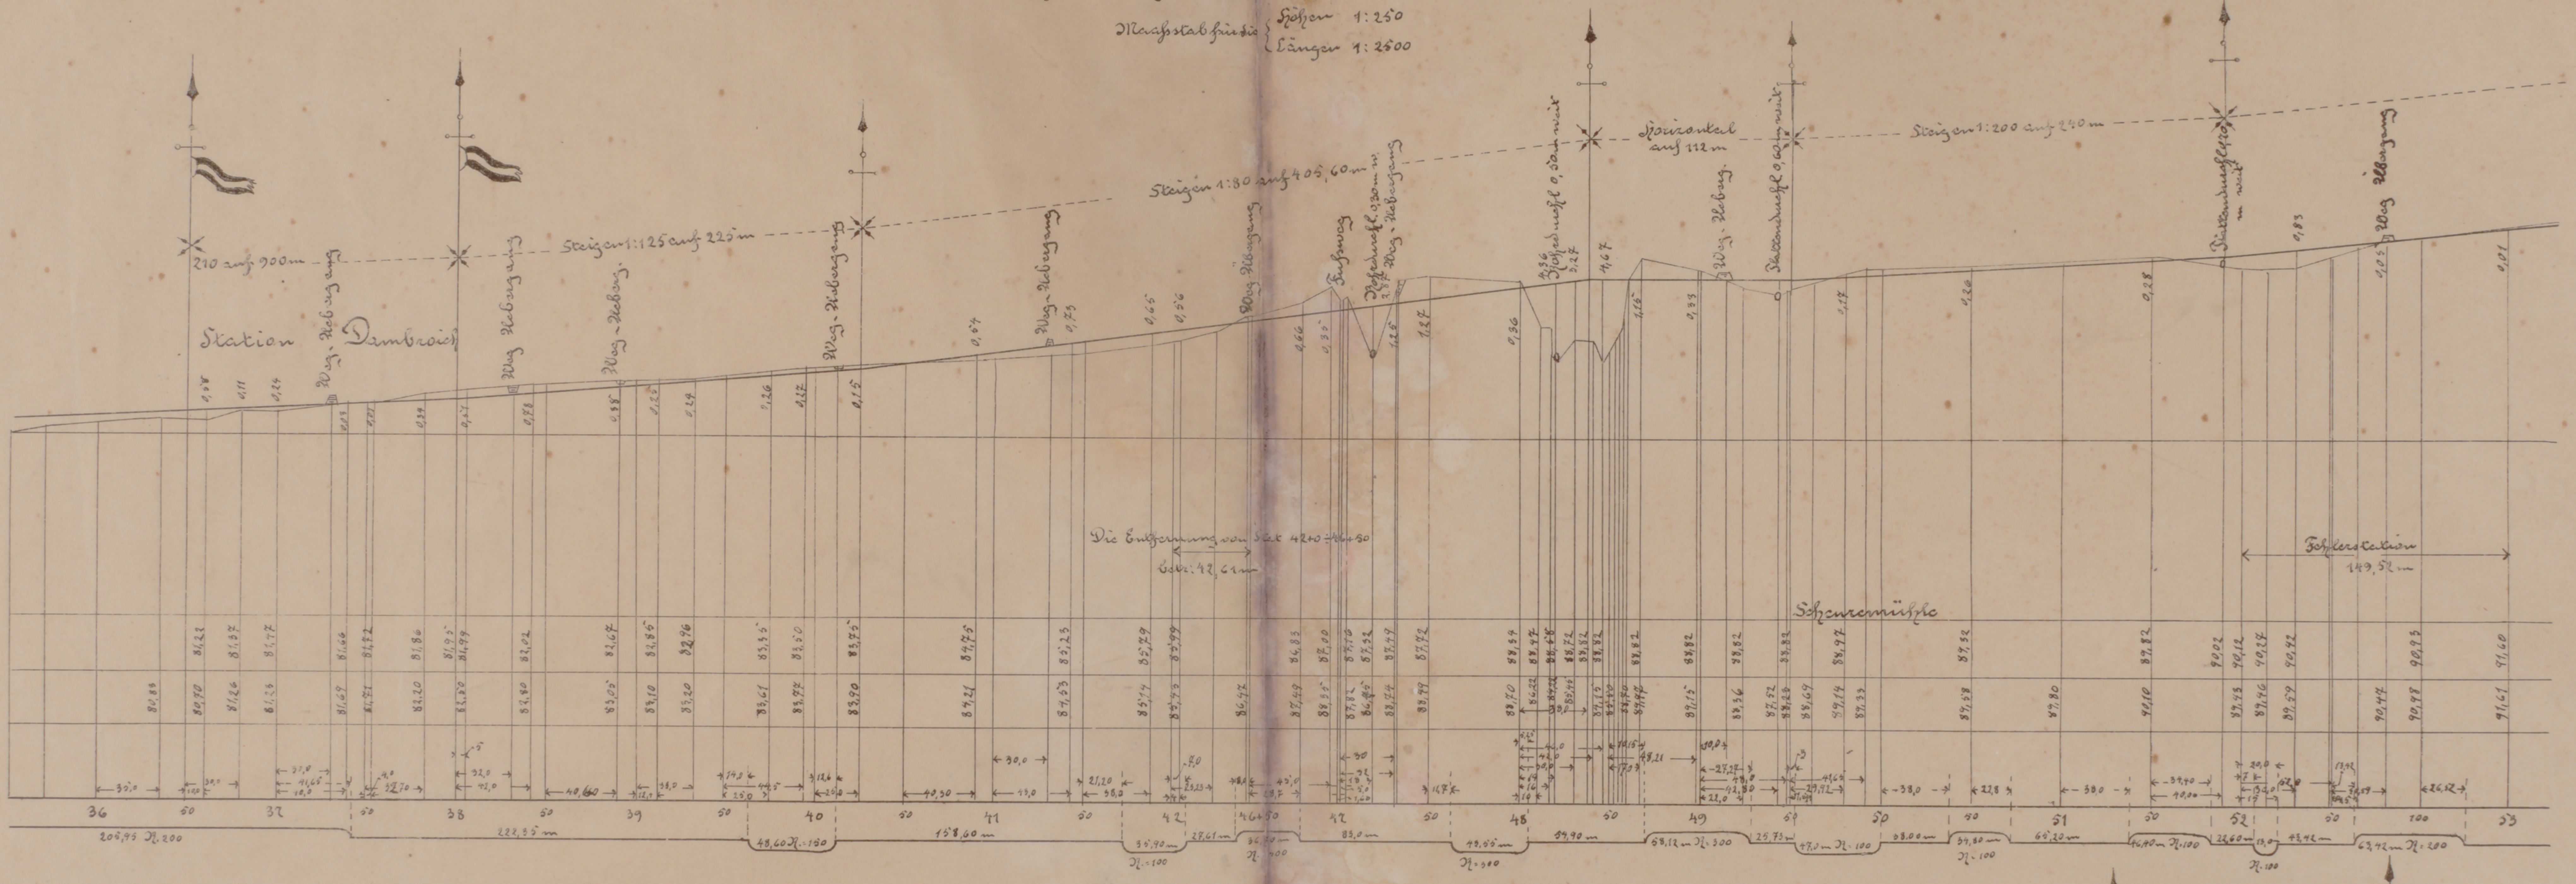
Station Dambroich
210 auf 900 m
Steigen 1:125 auf 225 m
Steigen 1:80 auf 405,60 m
Horizontal auf 112 m
Steigen 1:200 auf 240 m
Weg-Uebergang
Fußweg
Rohrdurchl. 0,30 m w.
Plattendurchl. 0,60 m weit
Die Entfernung von Stat. 42+0 – 46+50 beträgt: 42,61 m
Schevenmühle
Fehlerstation 149,52 m
36
37
38
39
40
41
42
46+50
47
48
49
50
51
52
53
205,95 R. 200
222,35 m
48,60 R.=150
158,60 m
35,90 m R.=100
27,61 m
36,50 m R. 400
83,0 m
48,55 m R.=300
54,90 m
58,12 m R.=300
25,73 m
47,0 m R. 100
38,00 m
34,80 m R. 100
65,20 m
46,40 m R.=100
22,60 m
13,0 R.=100
43,42 m
63,42 m R.=200

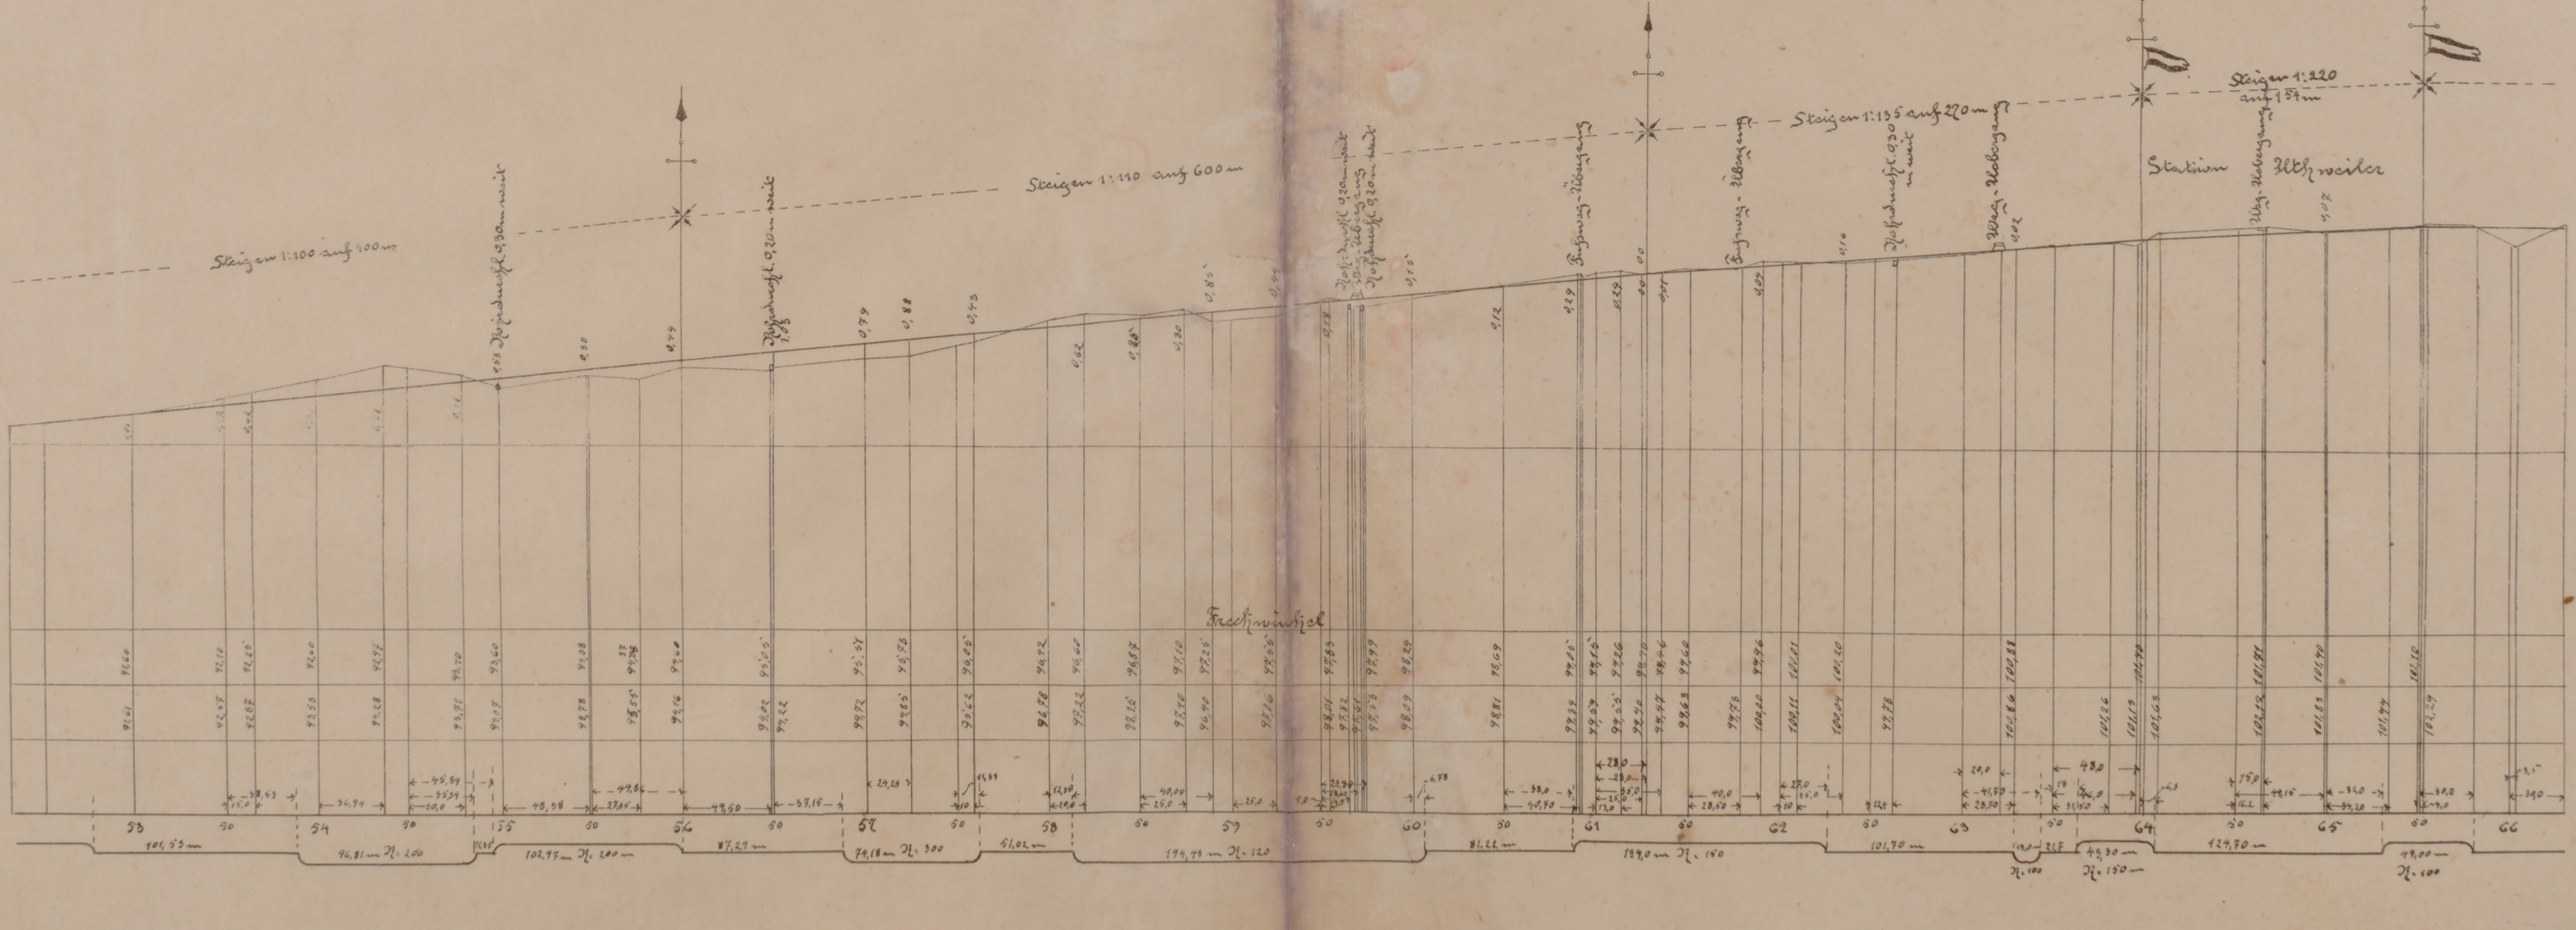
Steigen 1:100 auf 400 m
Steigen 1:110 auf 600 m
Steigen 1:135 auf 270 m
Steigen 1:220 auf 154 m
Station Uthweiler
Rohrdurchl. 0,30 m weit
Rohrdurchl. 0,20 m weit
Fußweg-Uebergang
Weg-Uebergang
Fachwinkel
53
54
55
56
57
58
59
60
61
62
63
64
65
66

XXI 6/3