



Erhöhter Eisenbahn A. G.

Proj. Stützgerüst
auf Bahnhof Drenel.

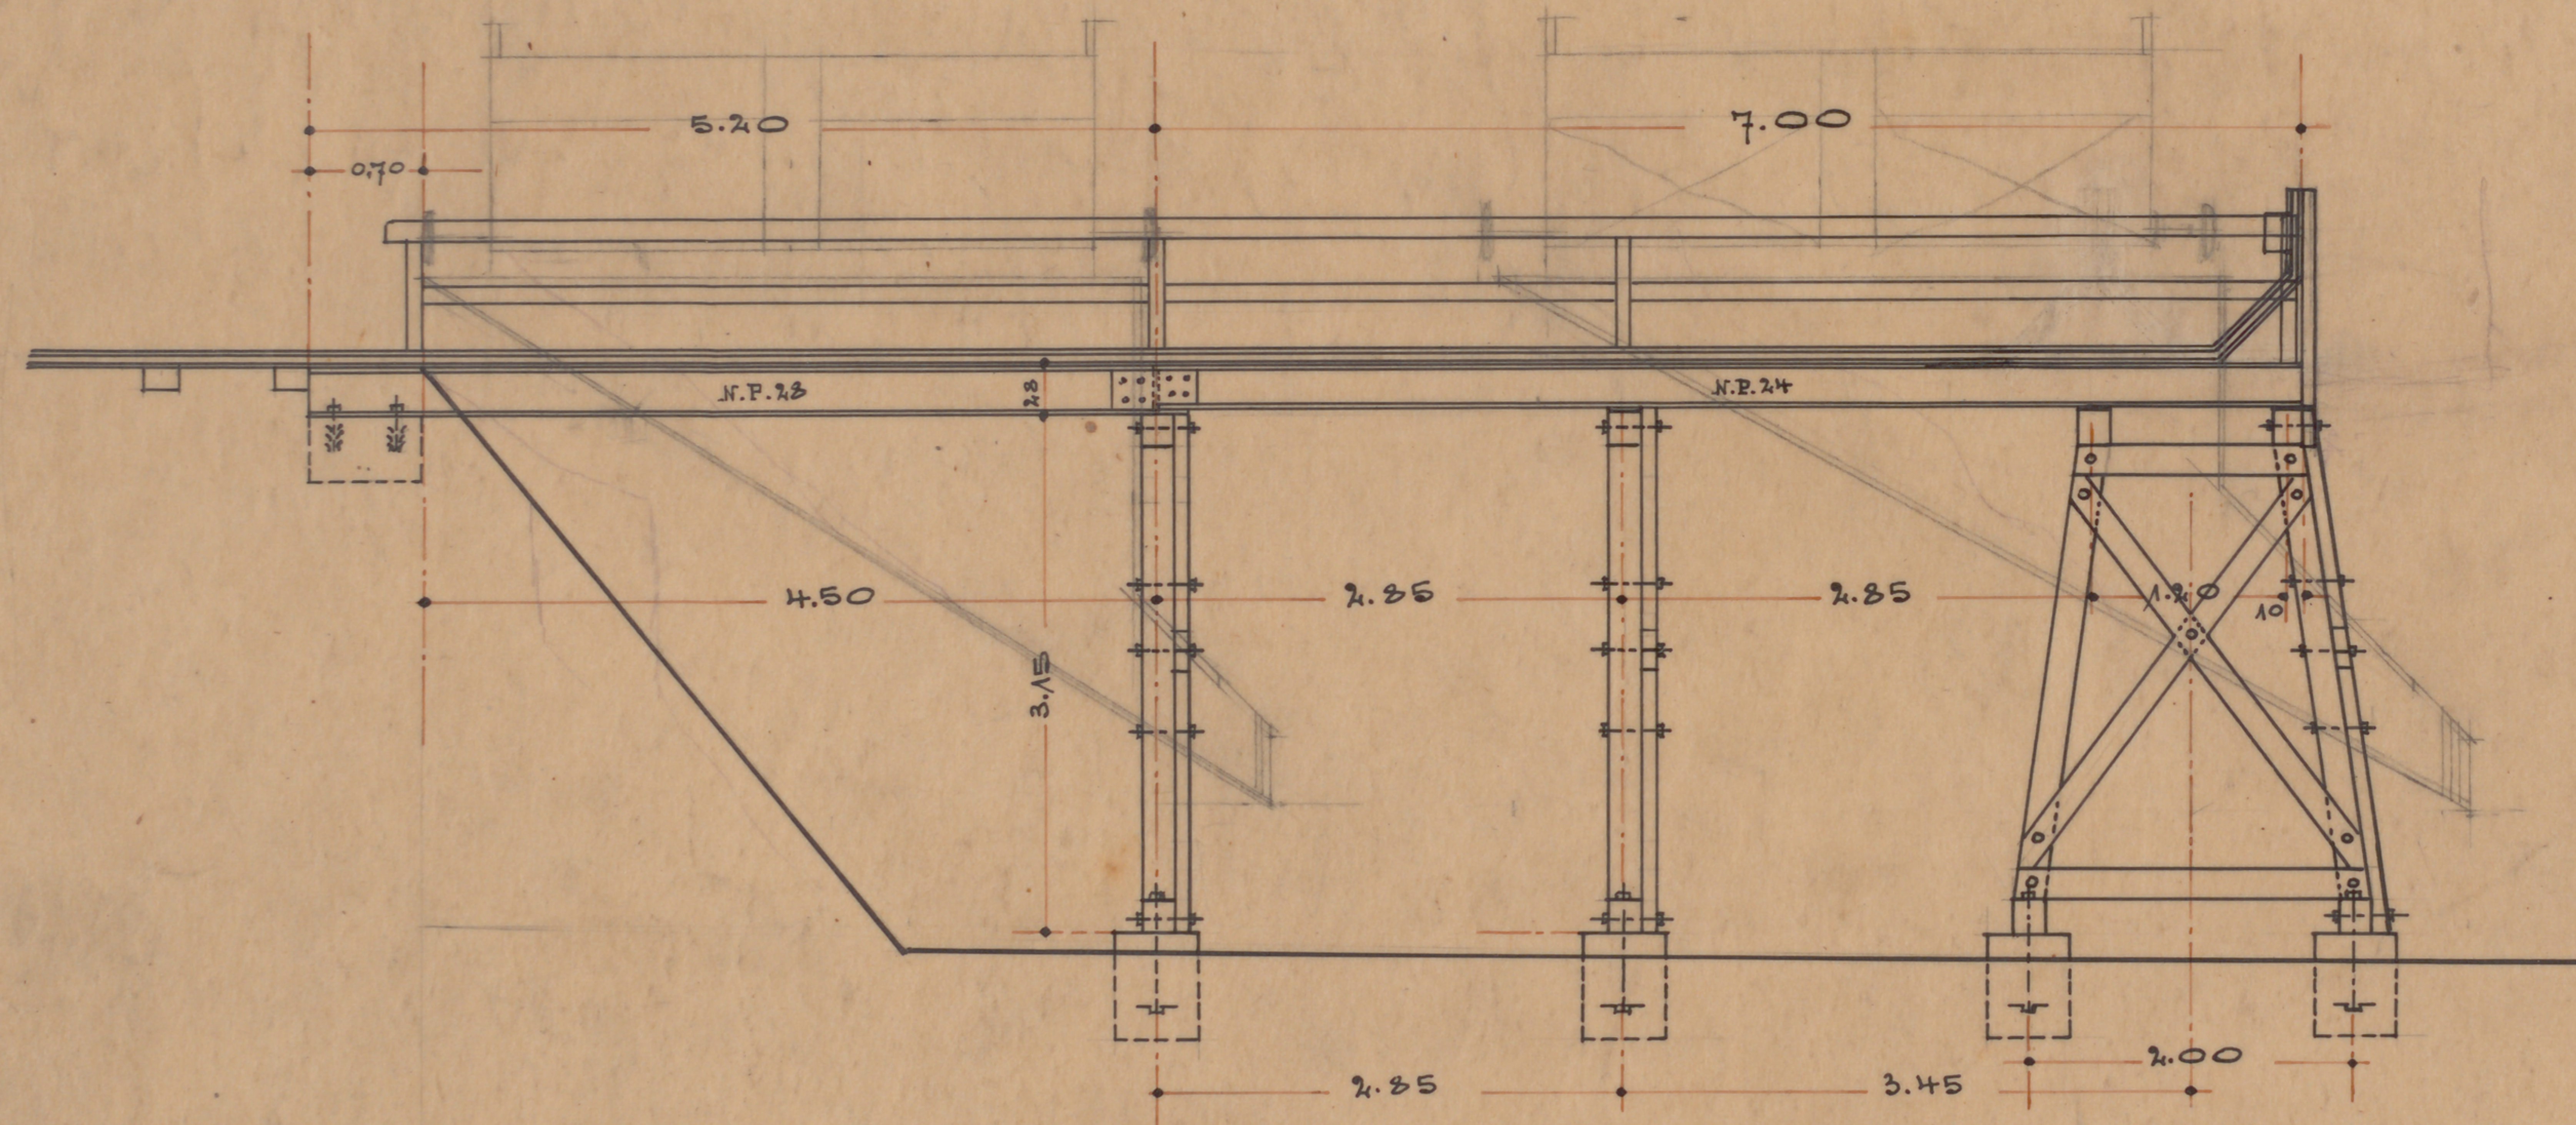

Längenschnitt.

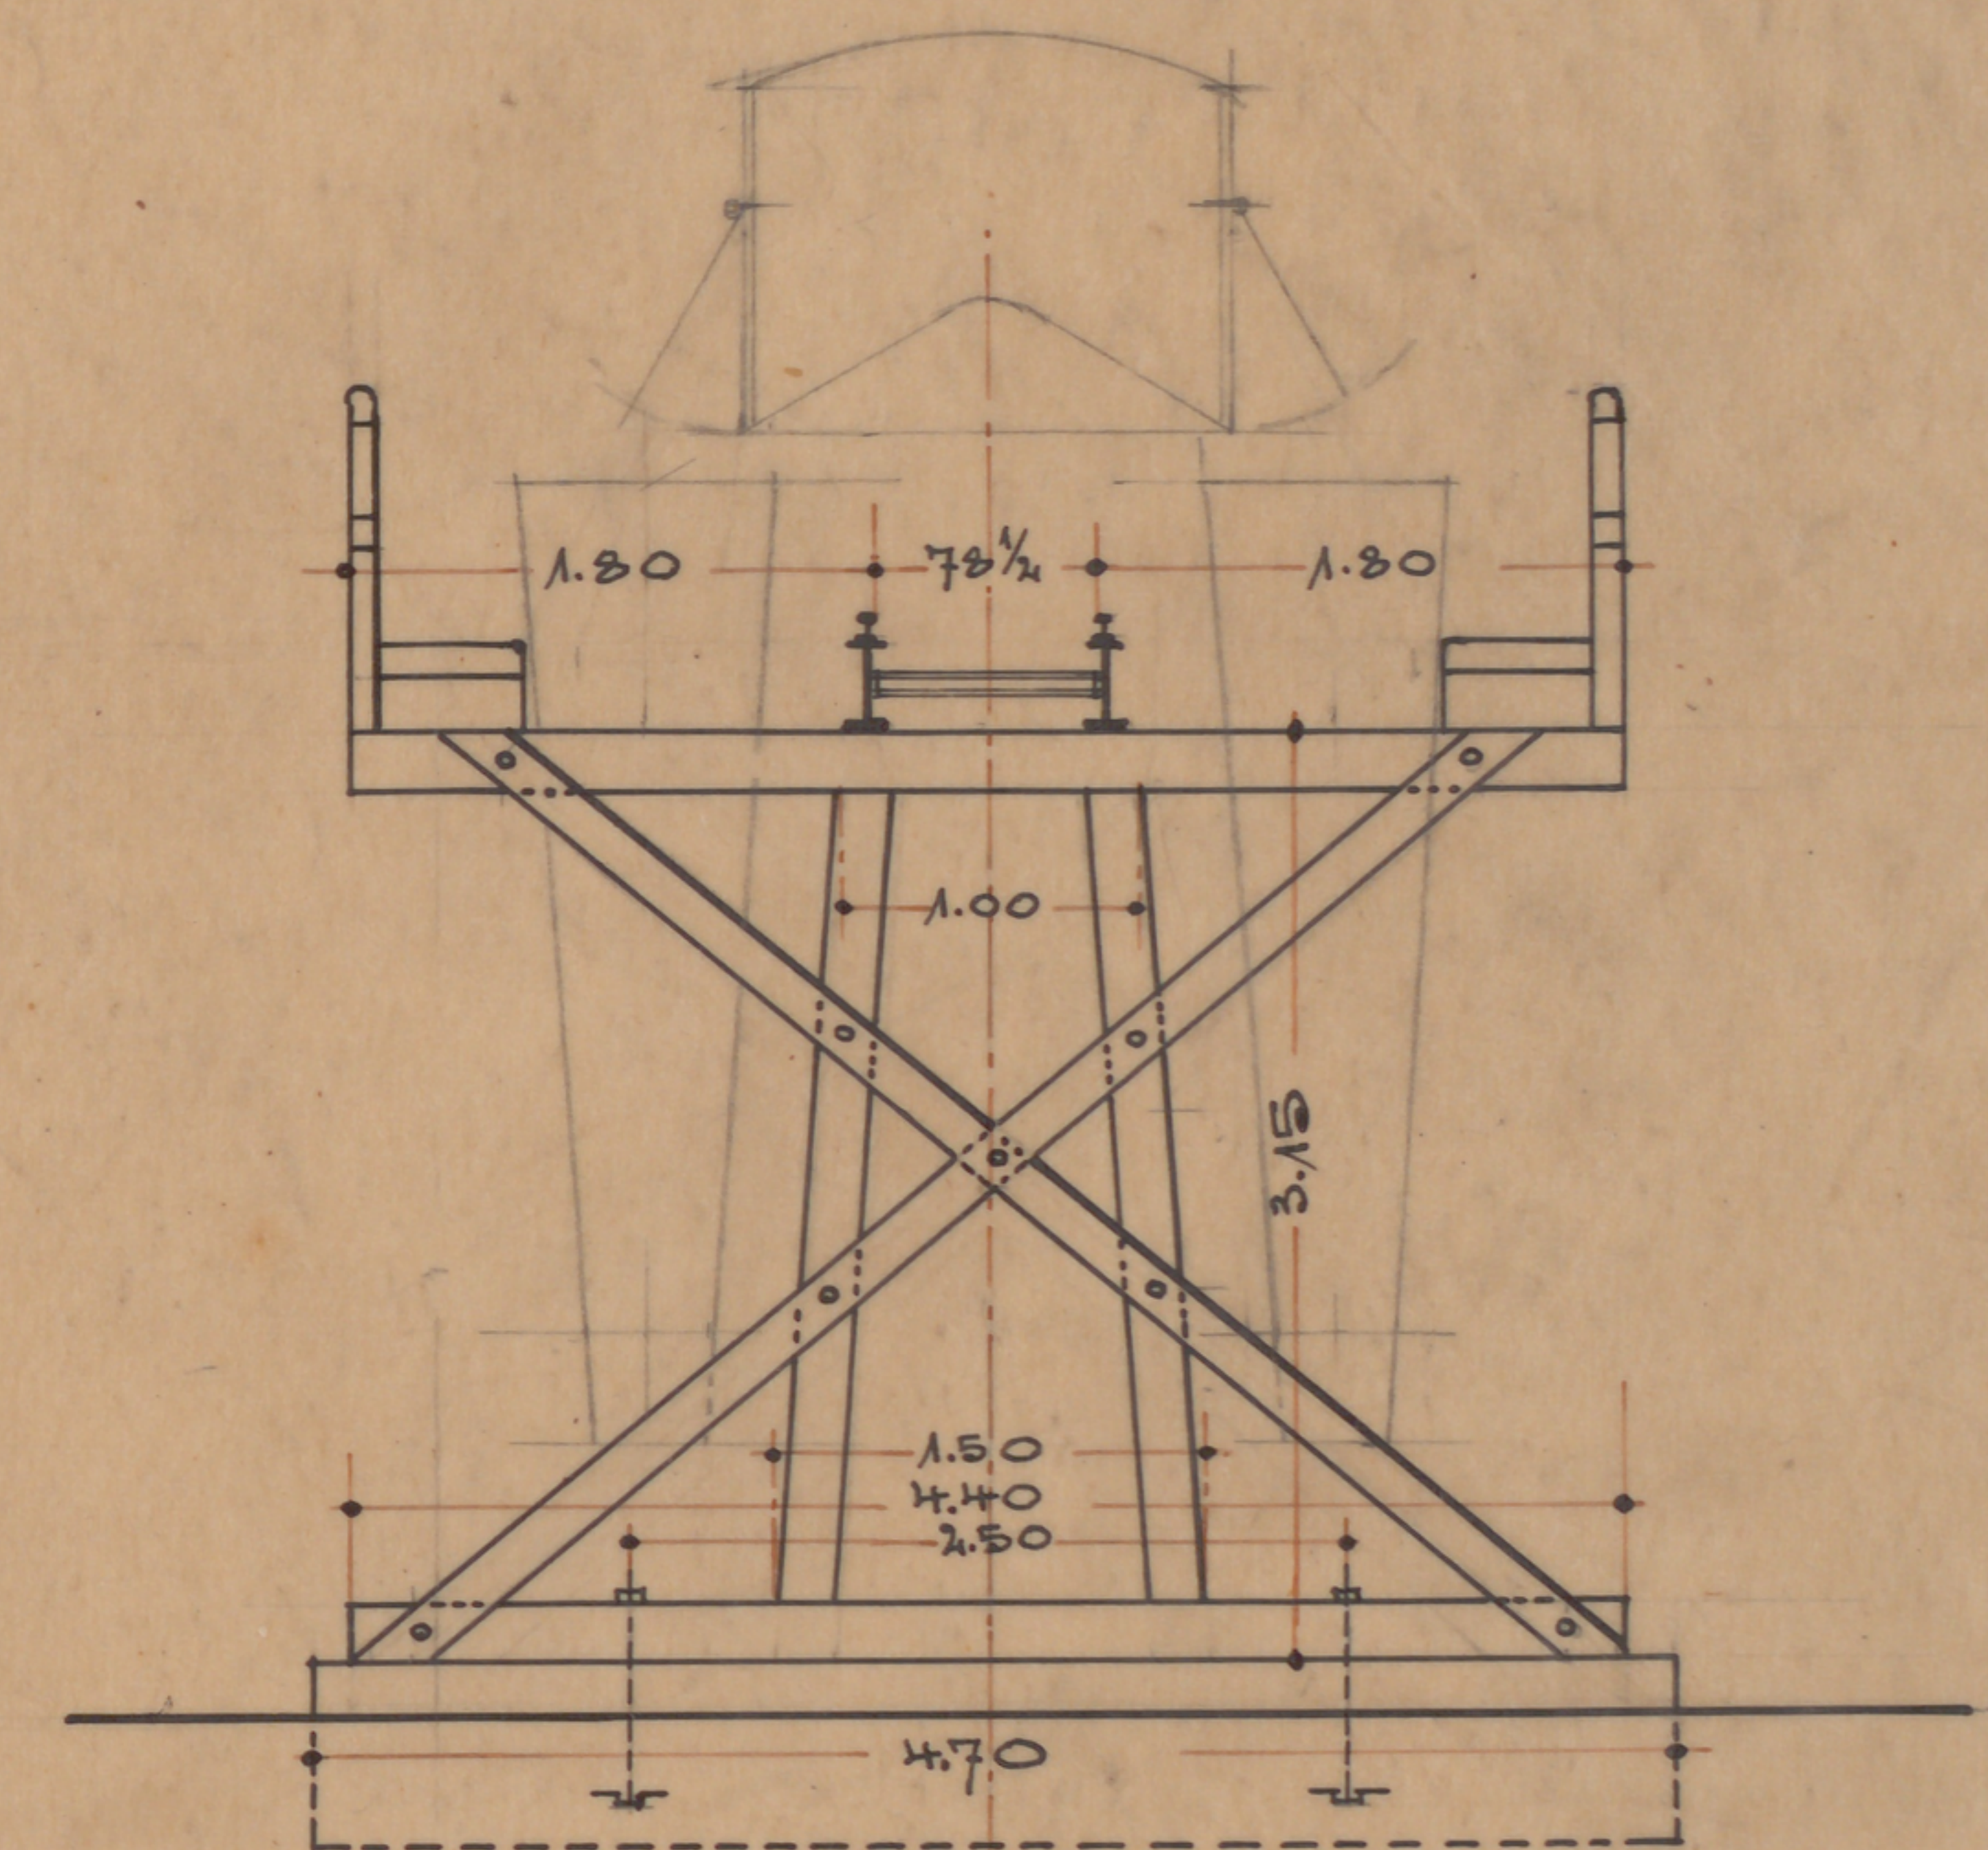

Querschnitt.

Maßstab 1:50.

211/21/283

1.00
3.45
4.75