

Stadtarchiv Mannheim


Nachlaß

Hermann Heimerich


Zugang: 24/1972

Neubau für Herrn Dr. Günther Lohm


in Holz / Giebelhaus

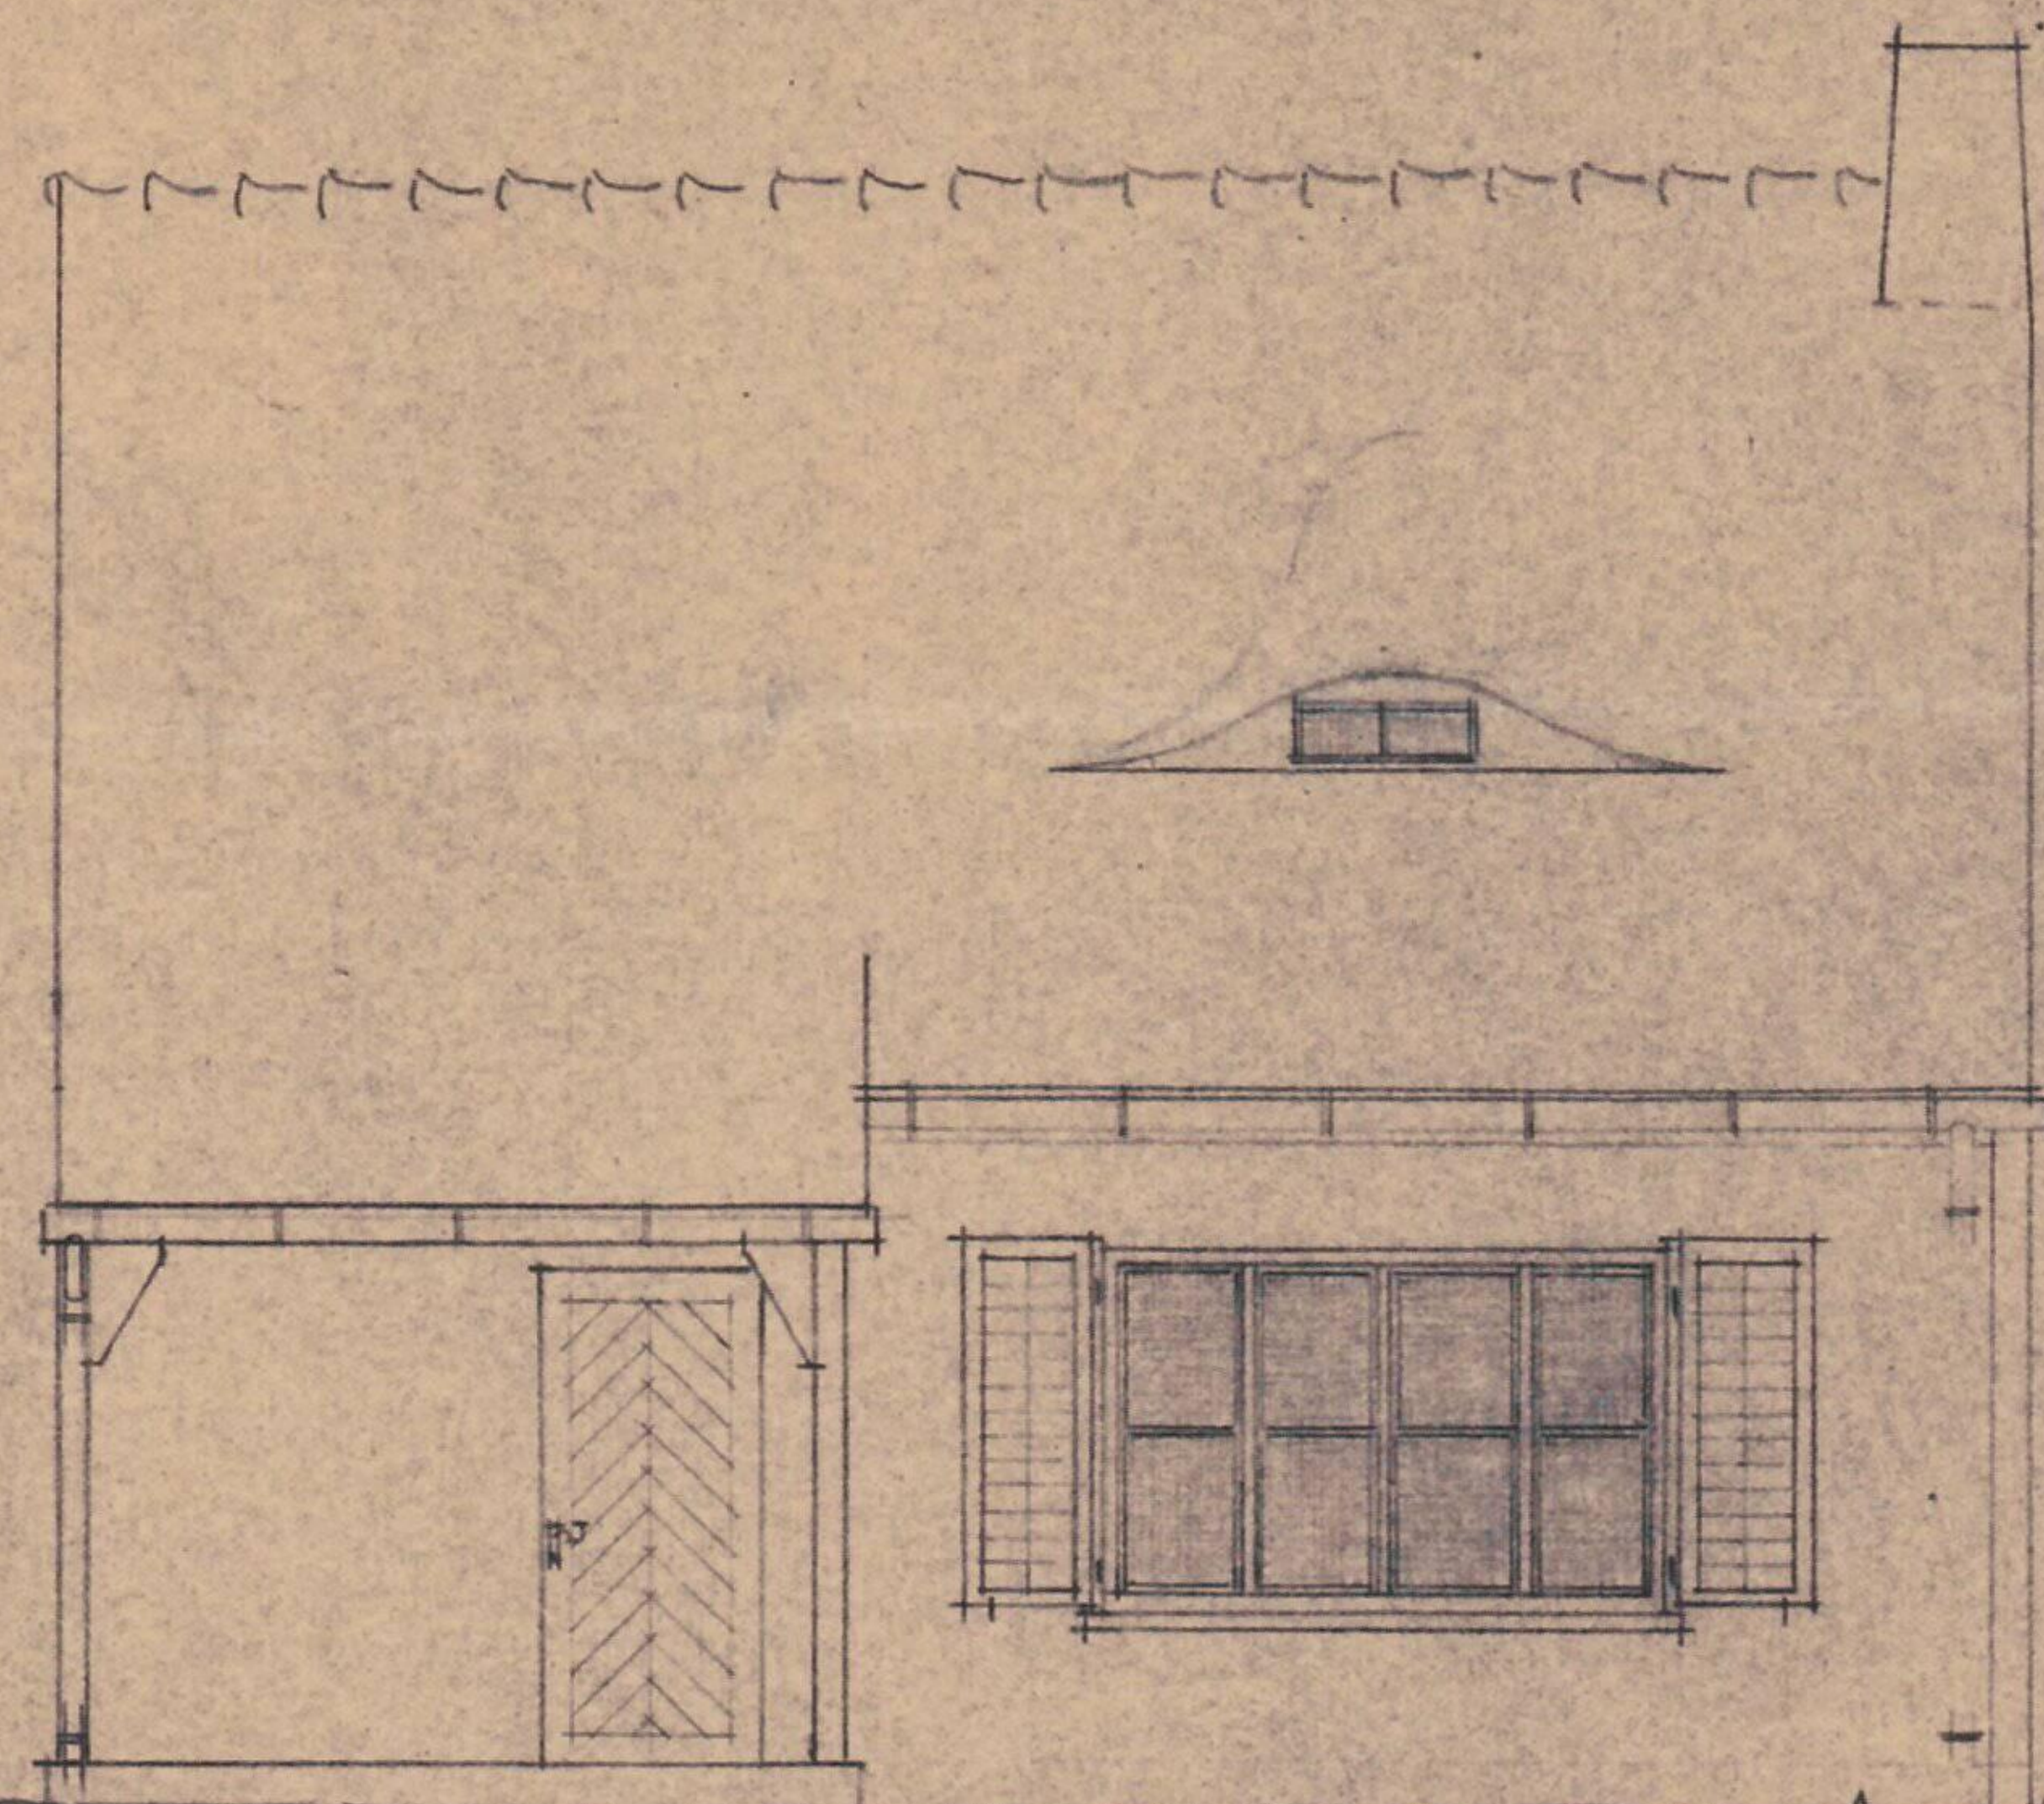

Vordereingang

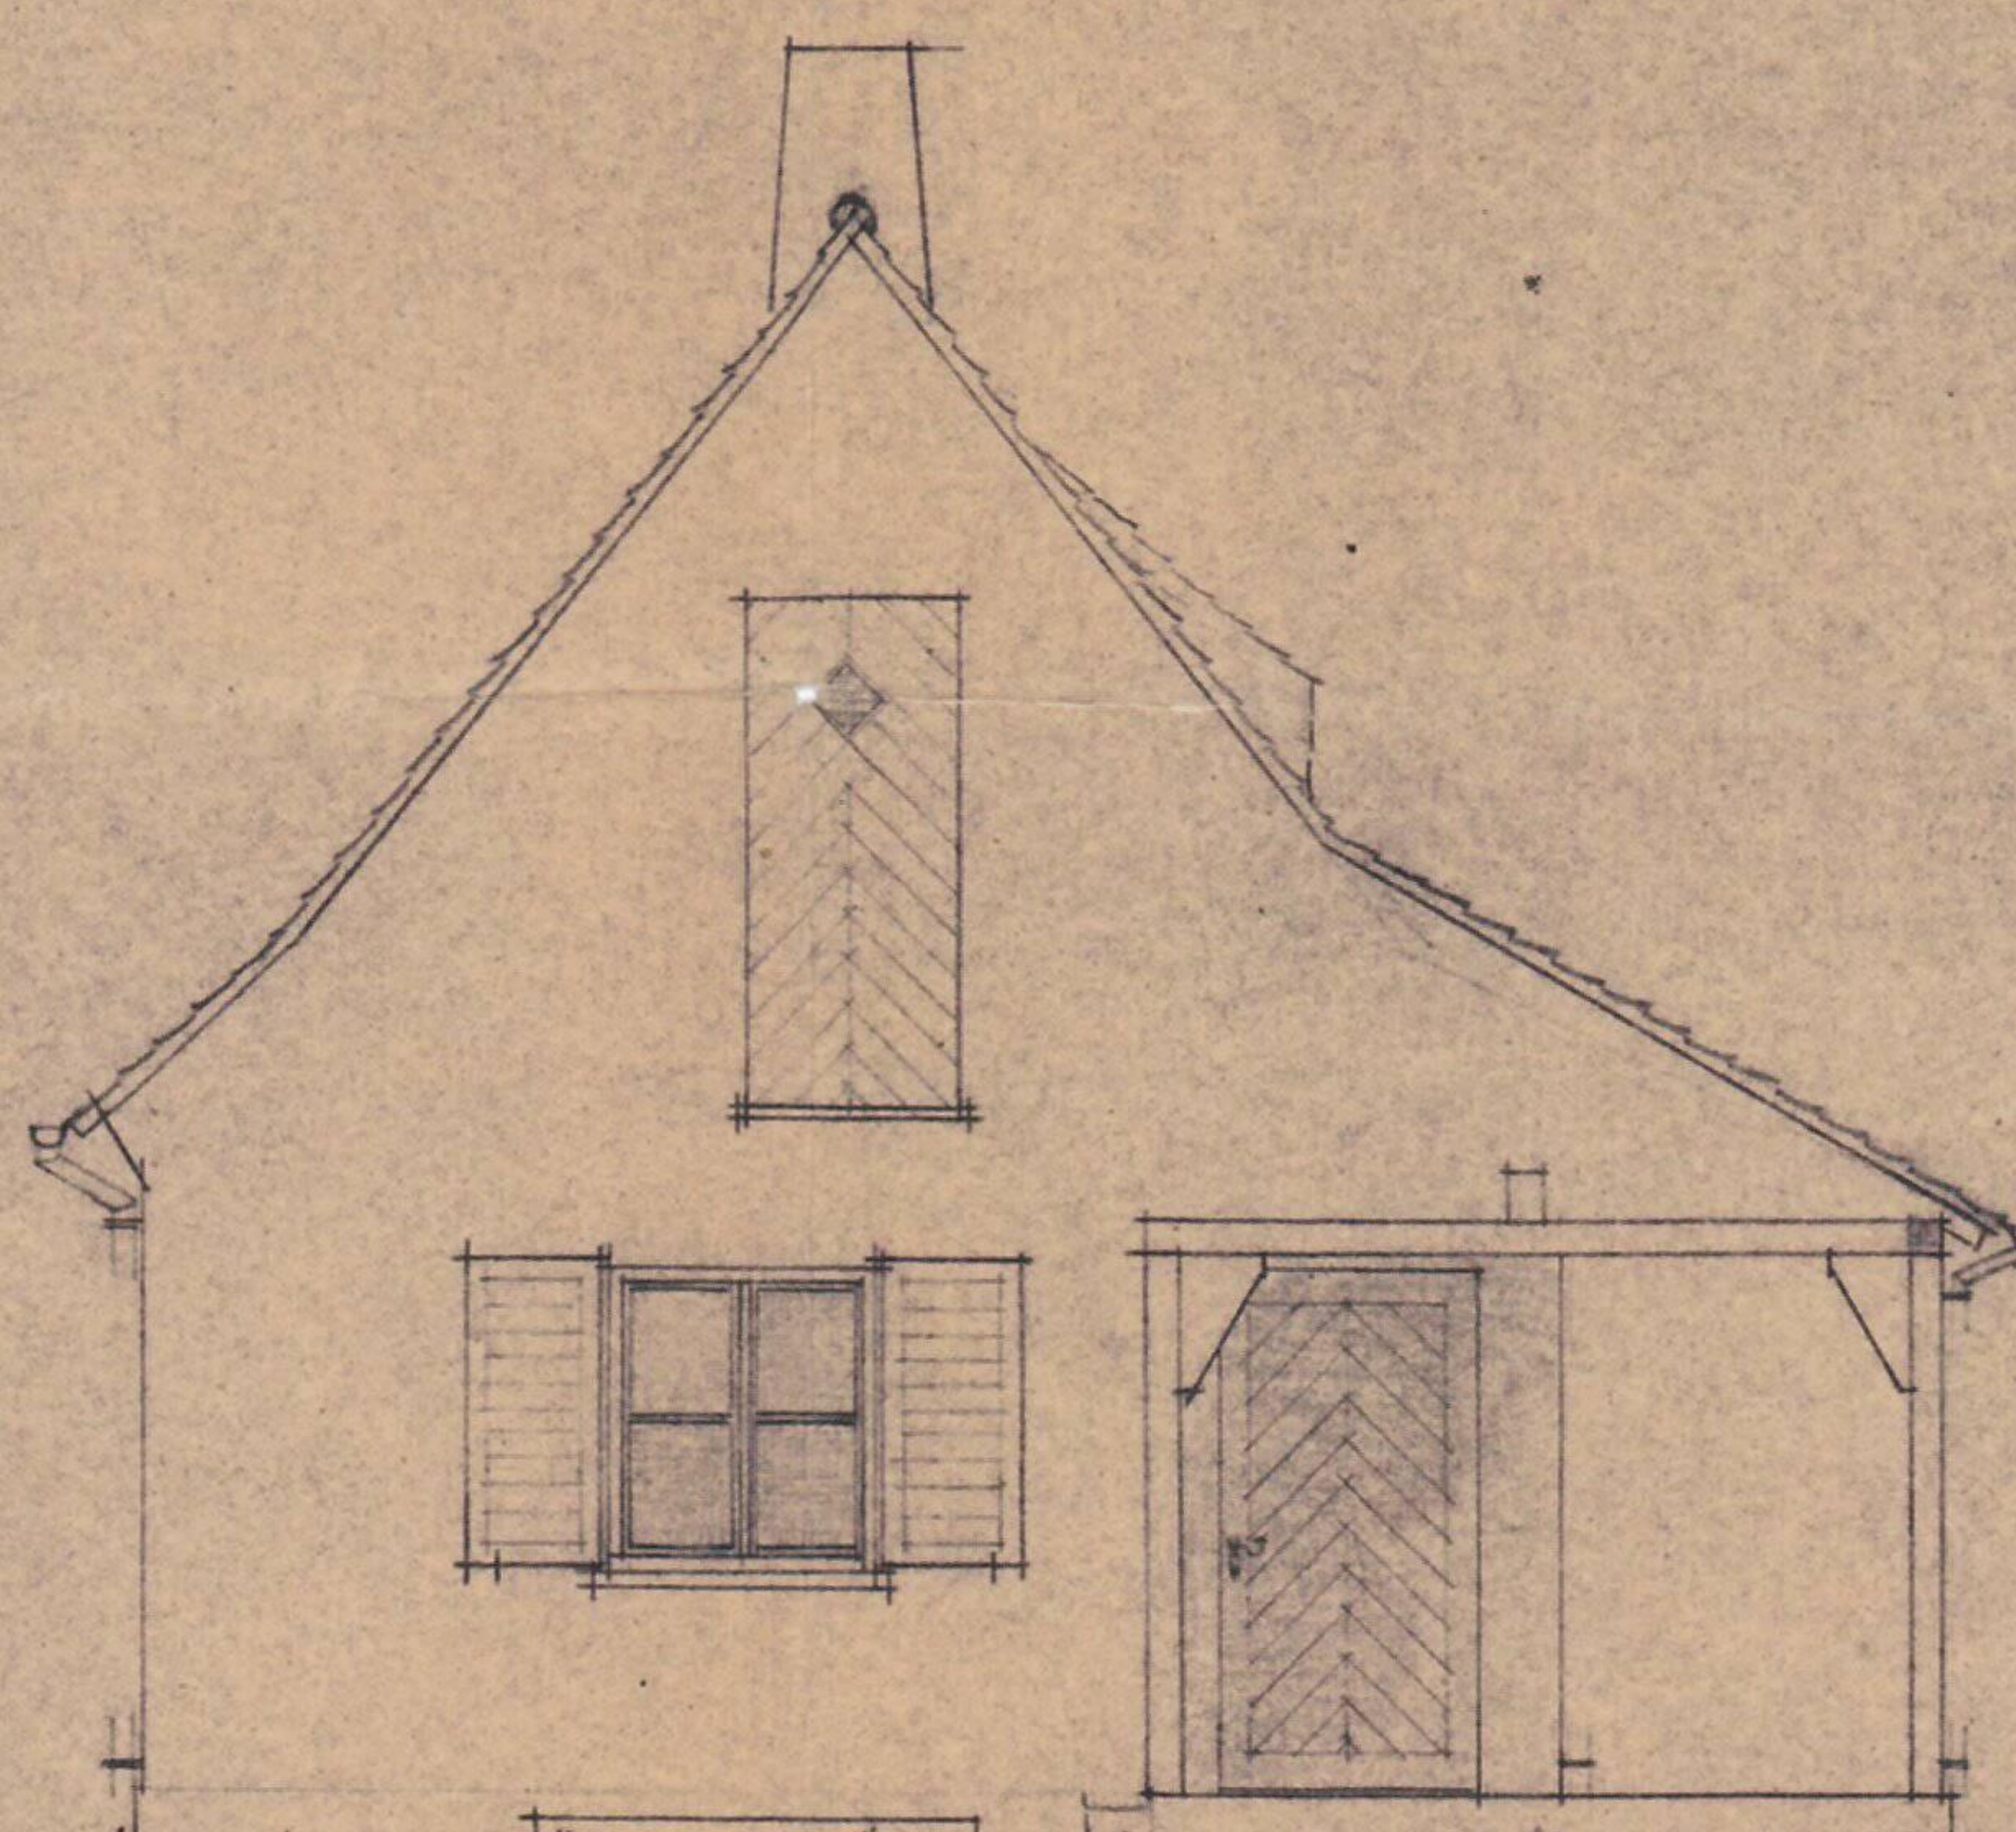

Seiteneingang

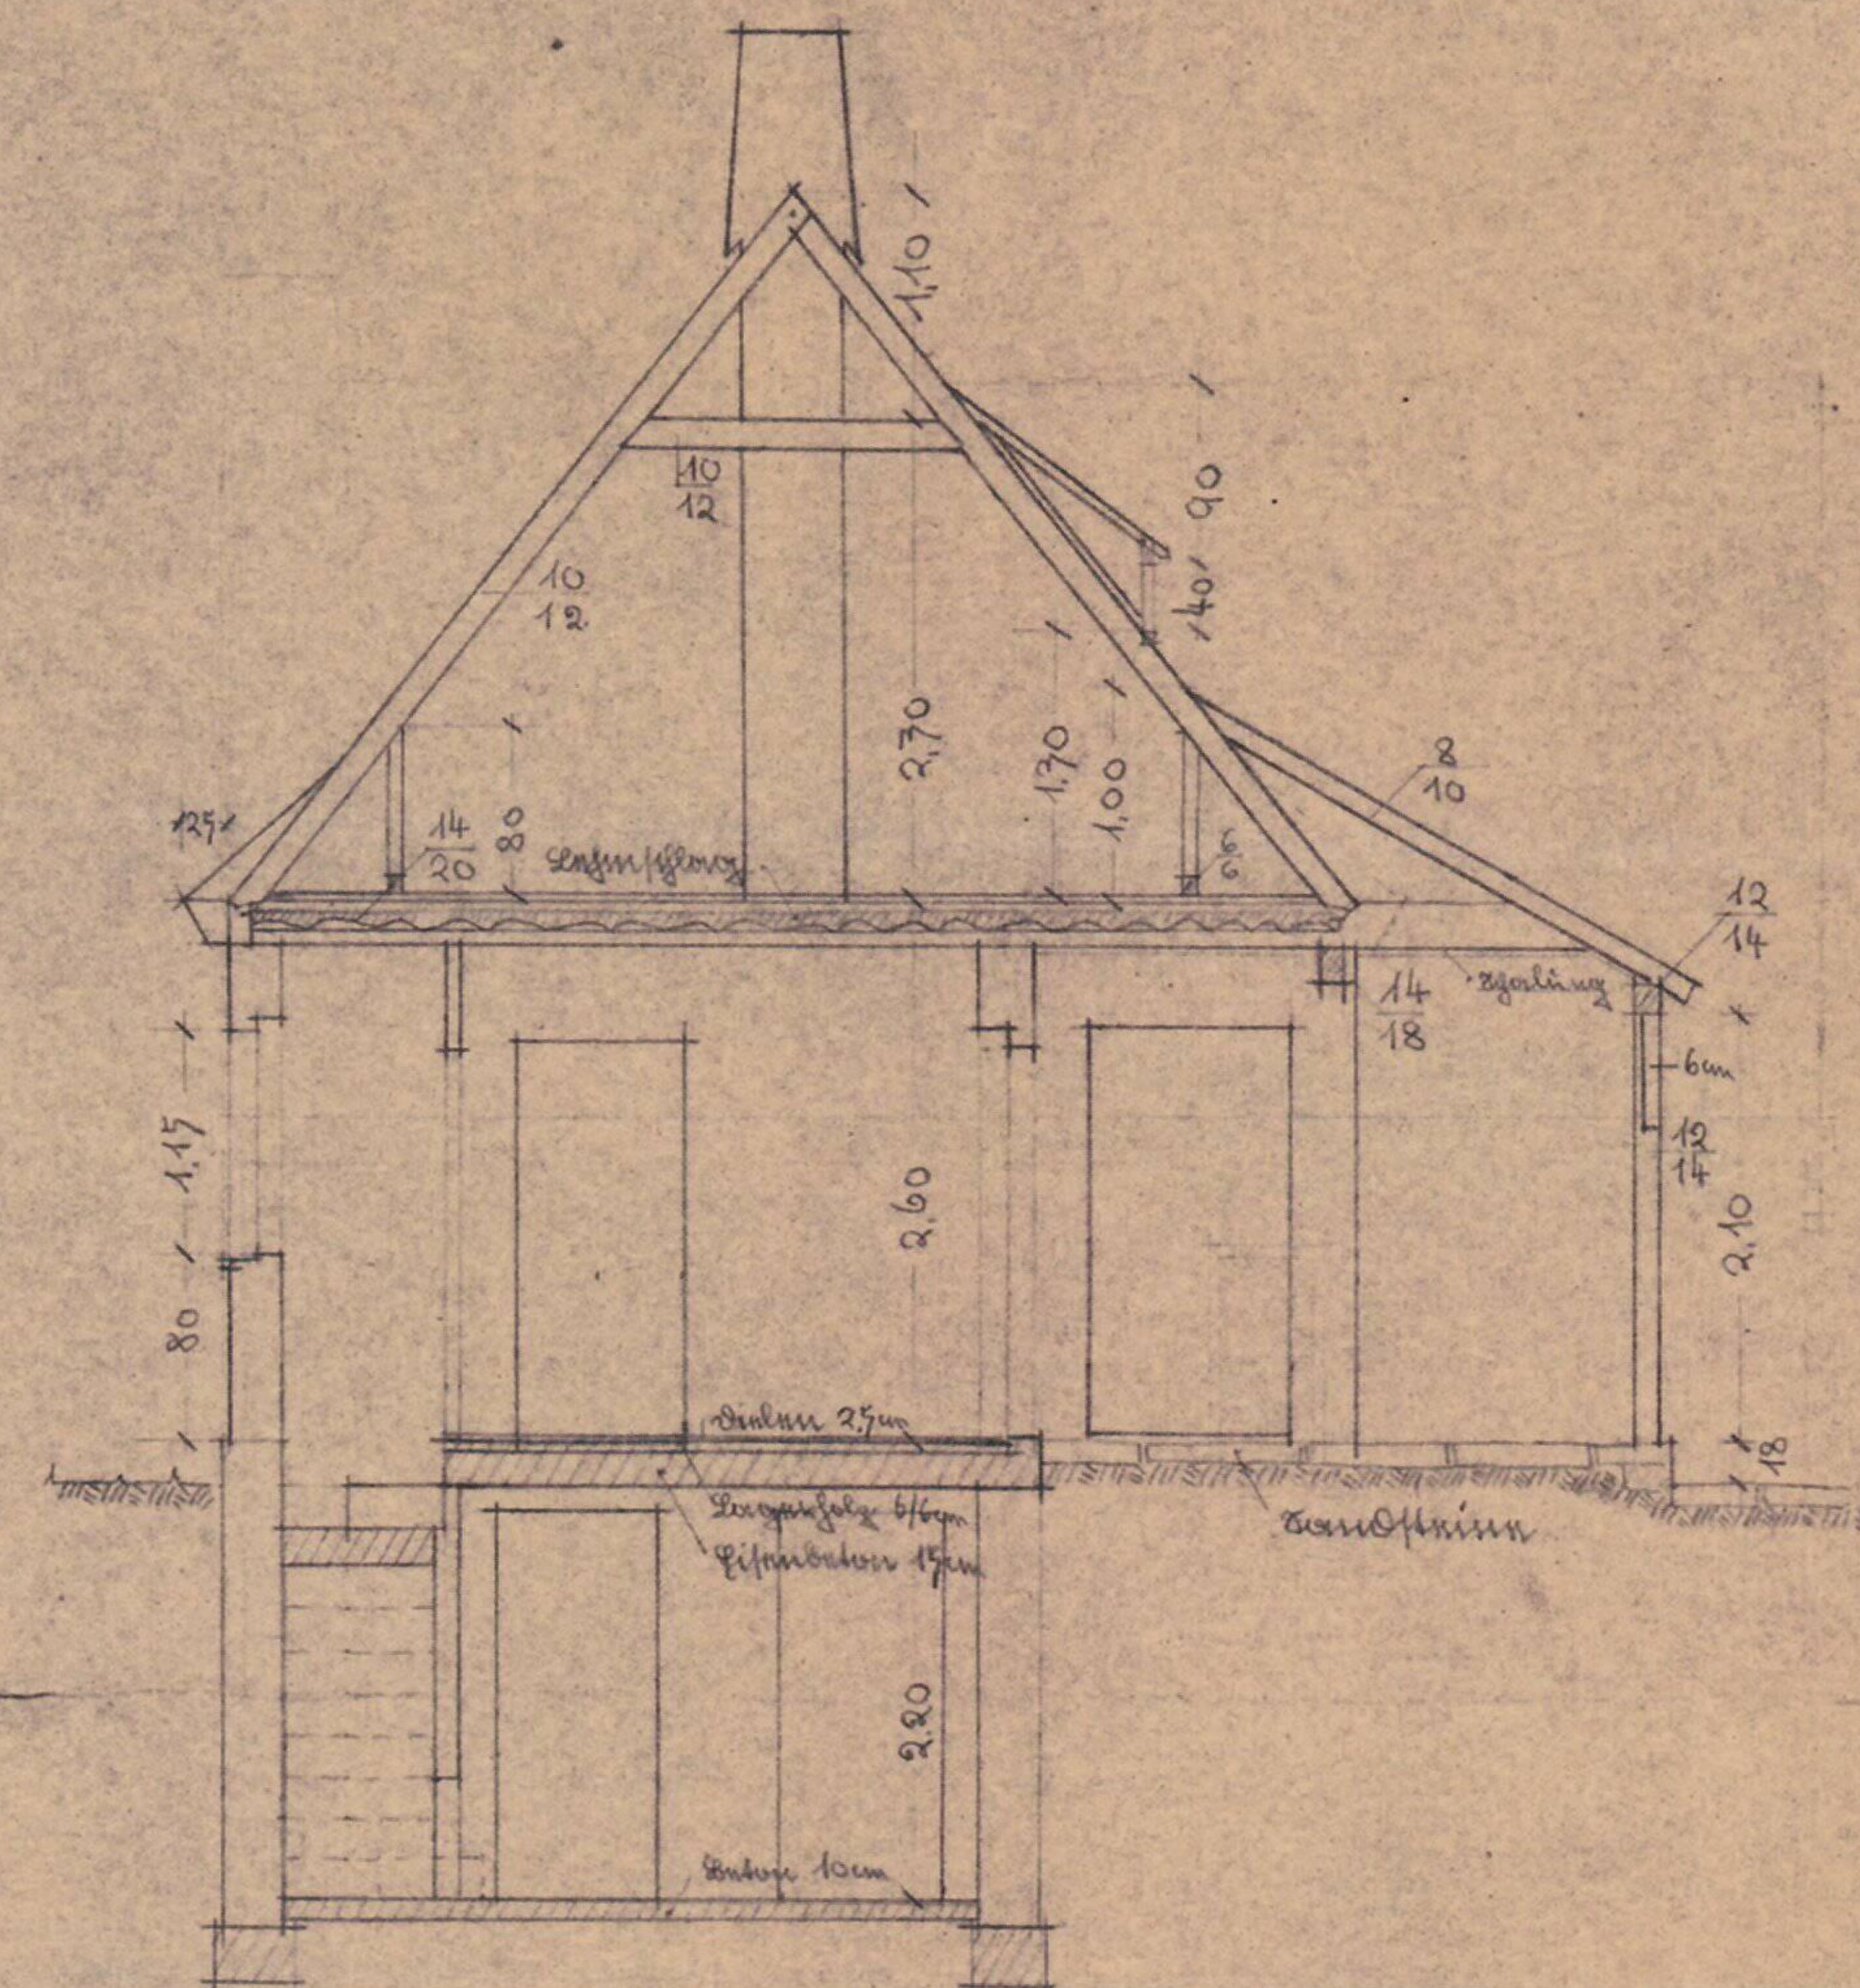

Querschnitt a-b

Sticht im Nov. 1941 / J.H.


Das Grundstück:

Das Grundriss:


A. Metzendorf
Bautechnik
Schütz/Hesse



1:50

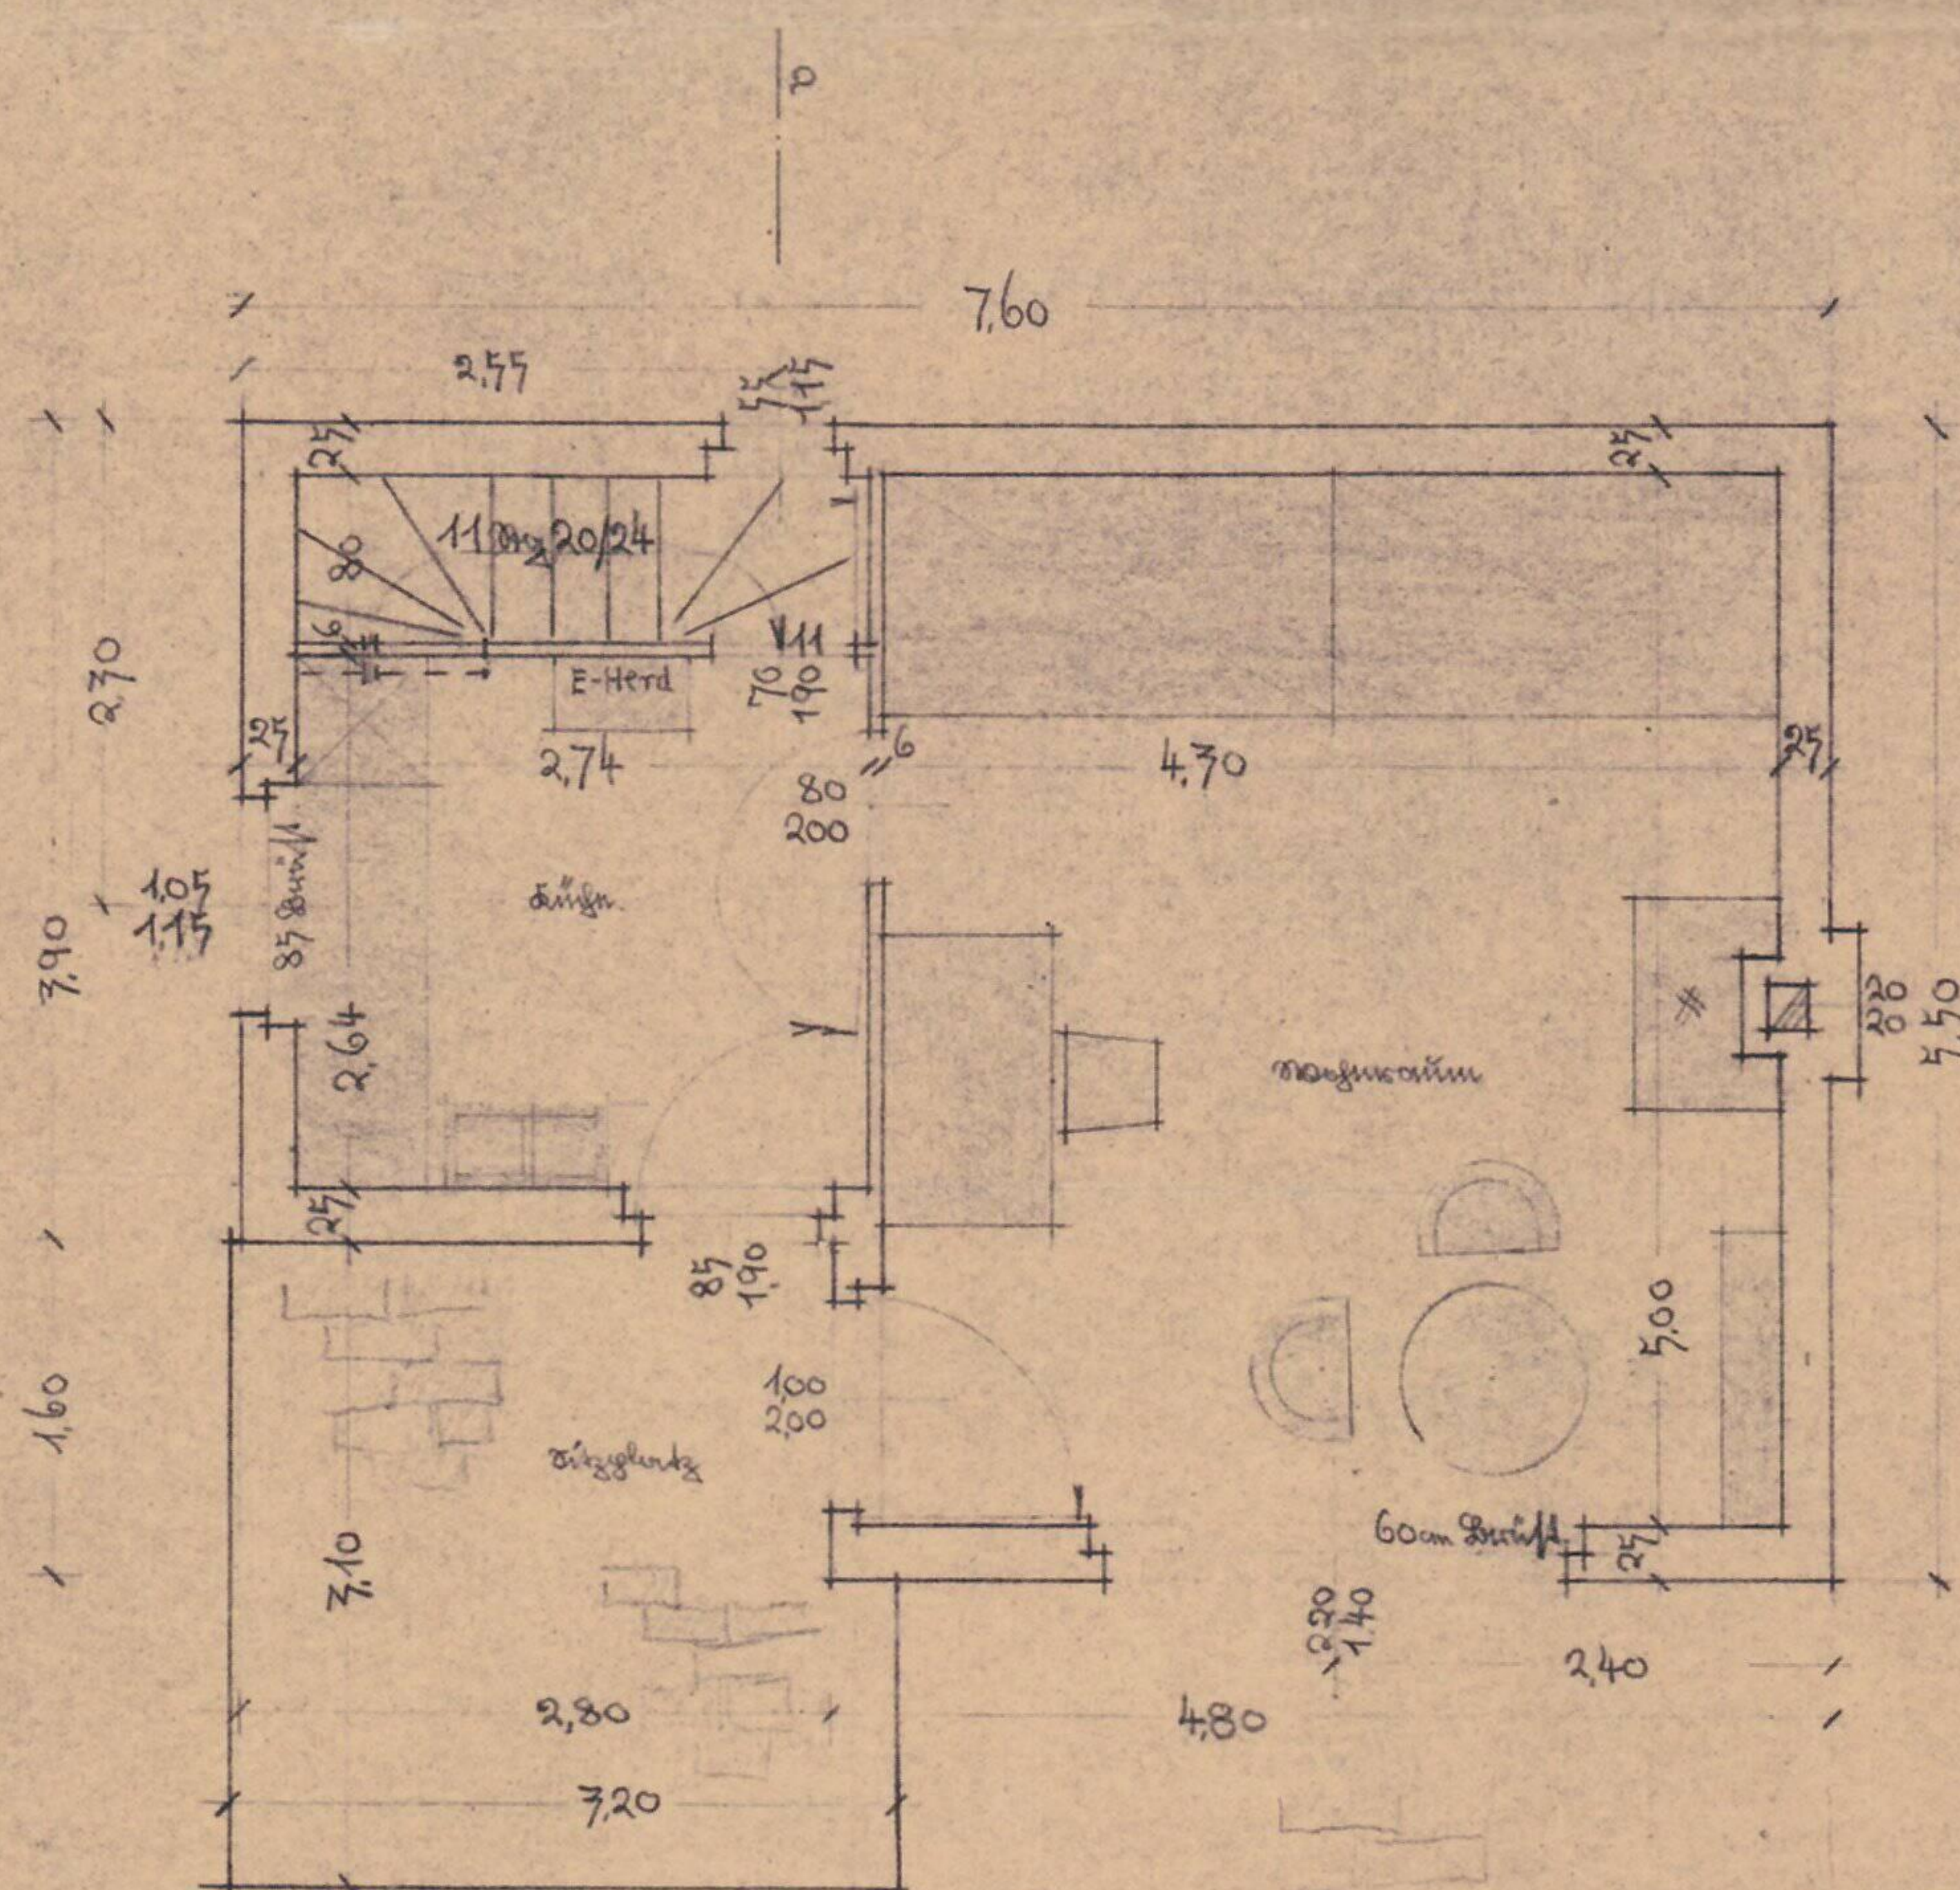

Grundriss

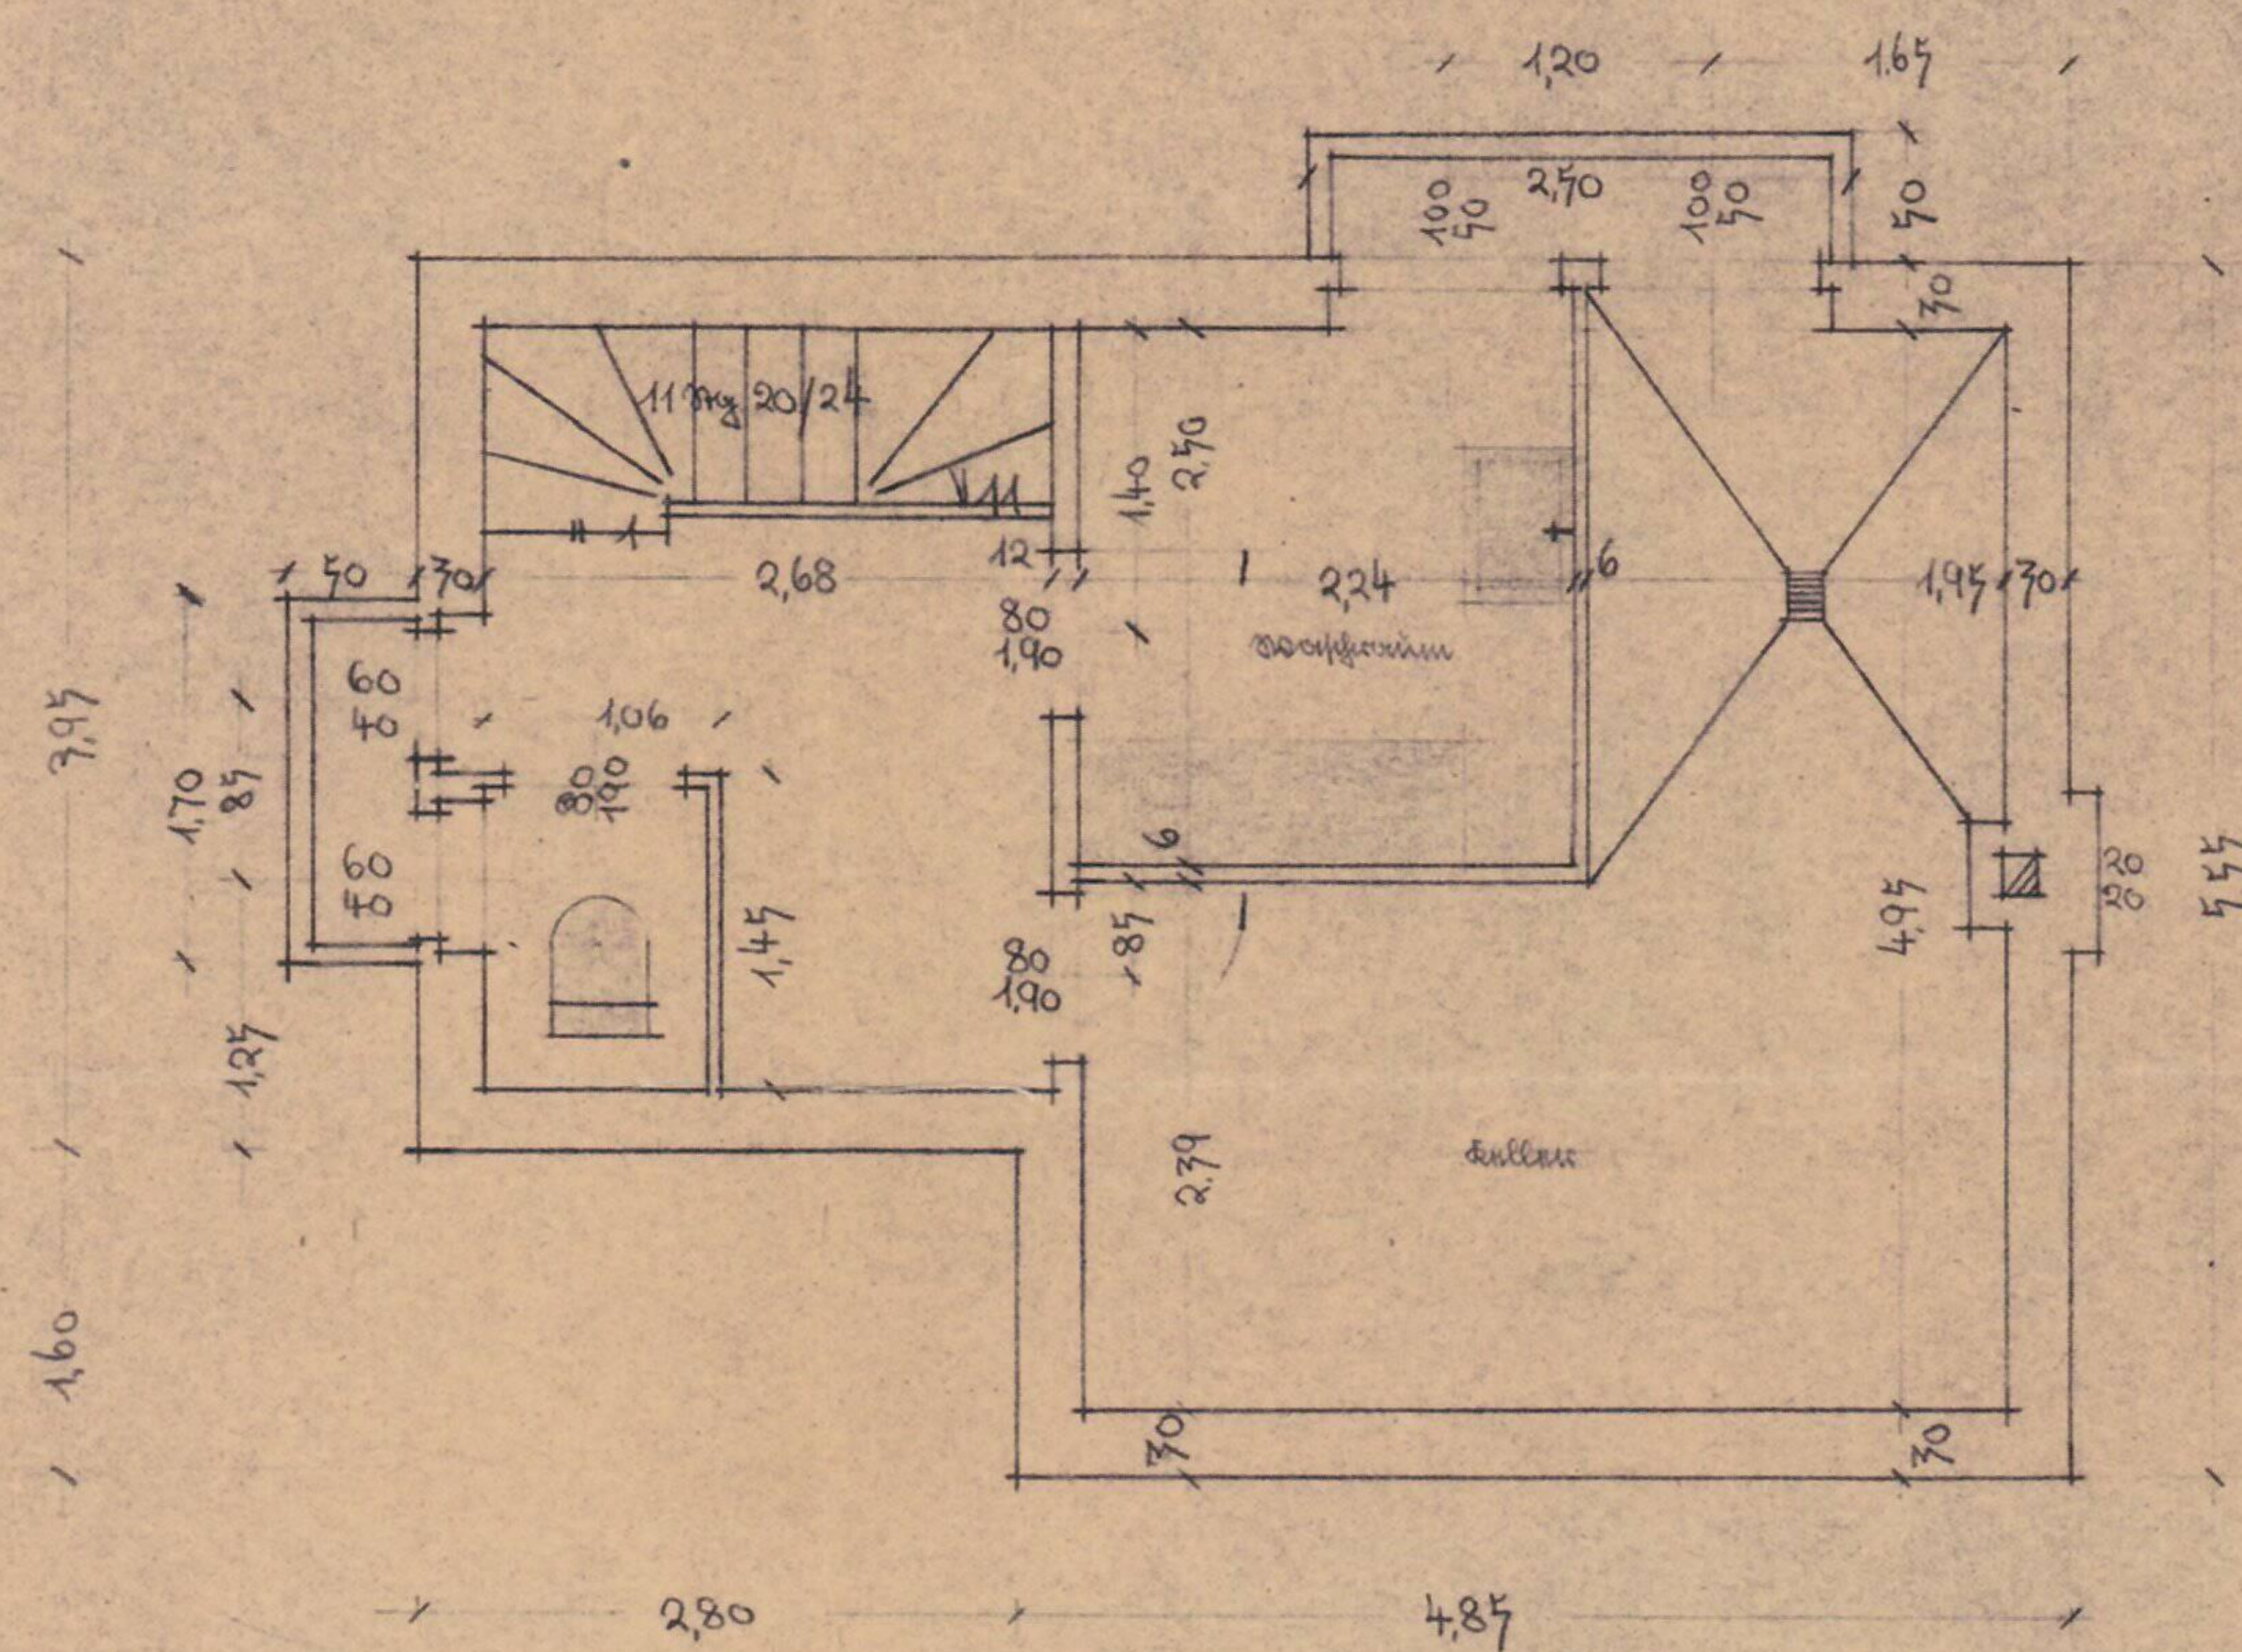

Erstgeschoss

