


Rhein - Sieg Eisenbahn A.G.

Normalprofile und Gleisabstände.

1. Normalprofile für

a. Schmalspurfahrzeuge. b. Regelspurfahrzeuge auf Rollfahrzeugen.

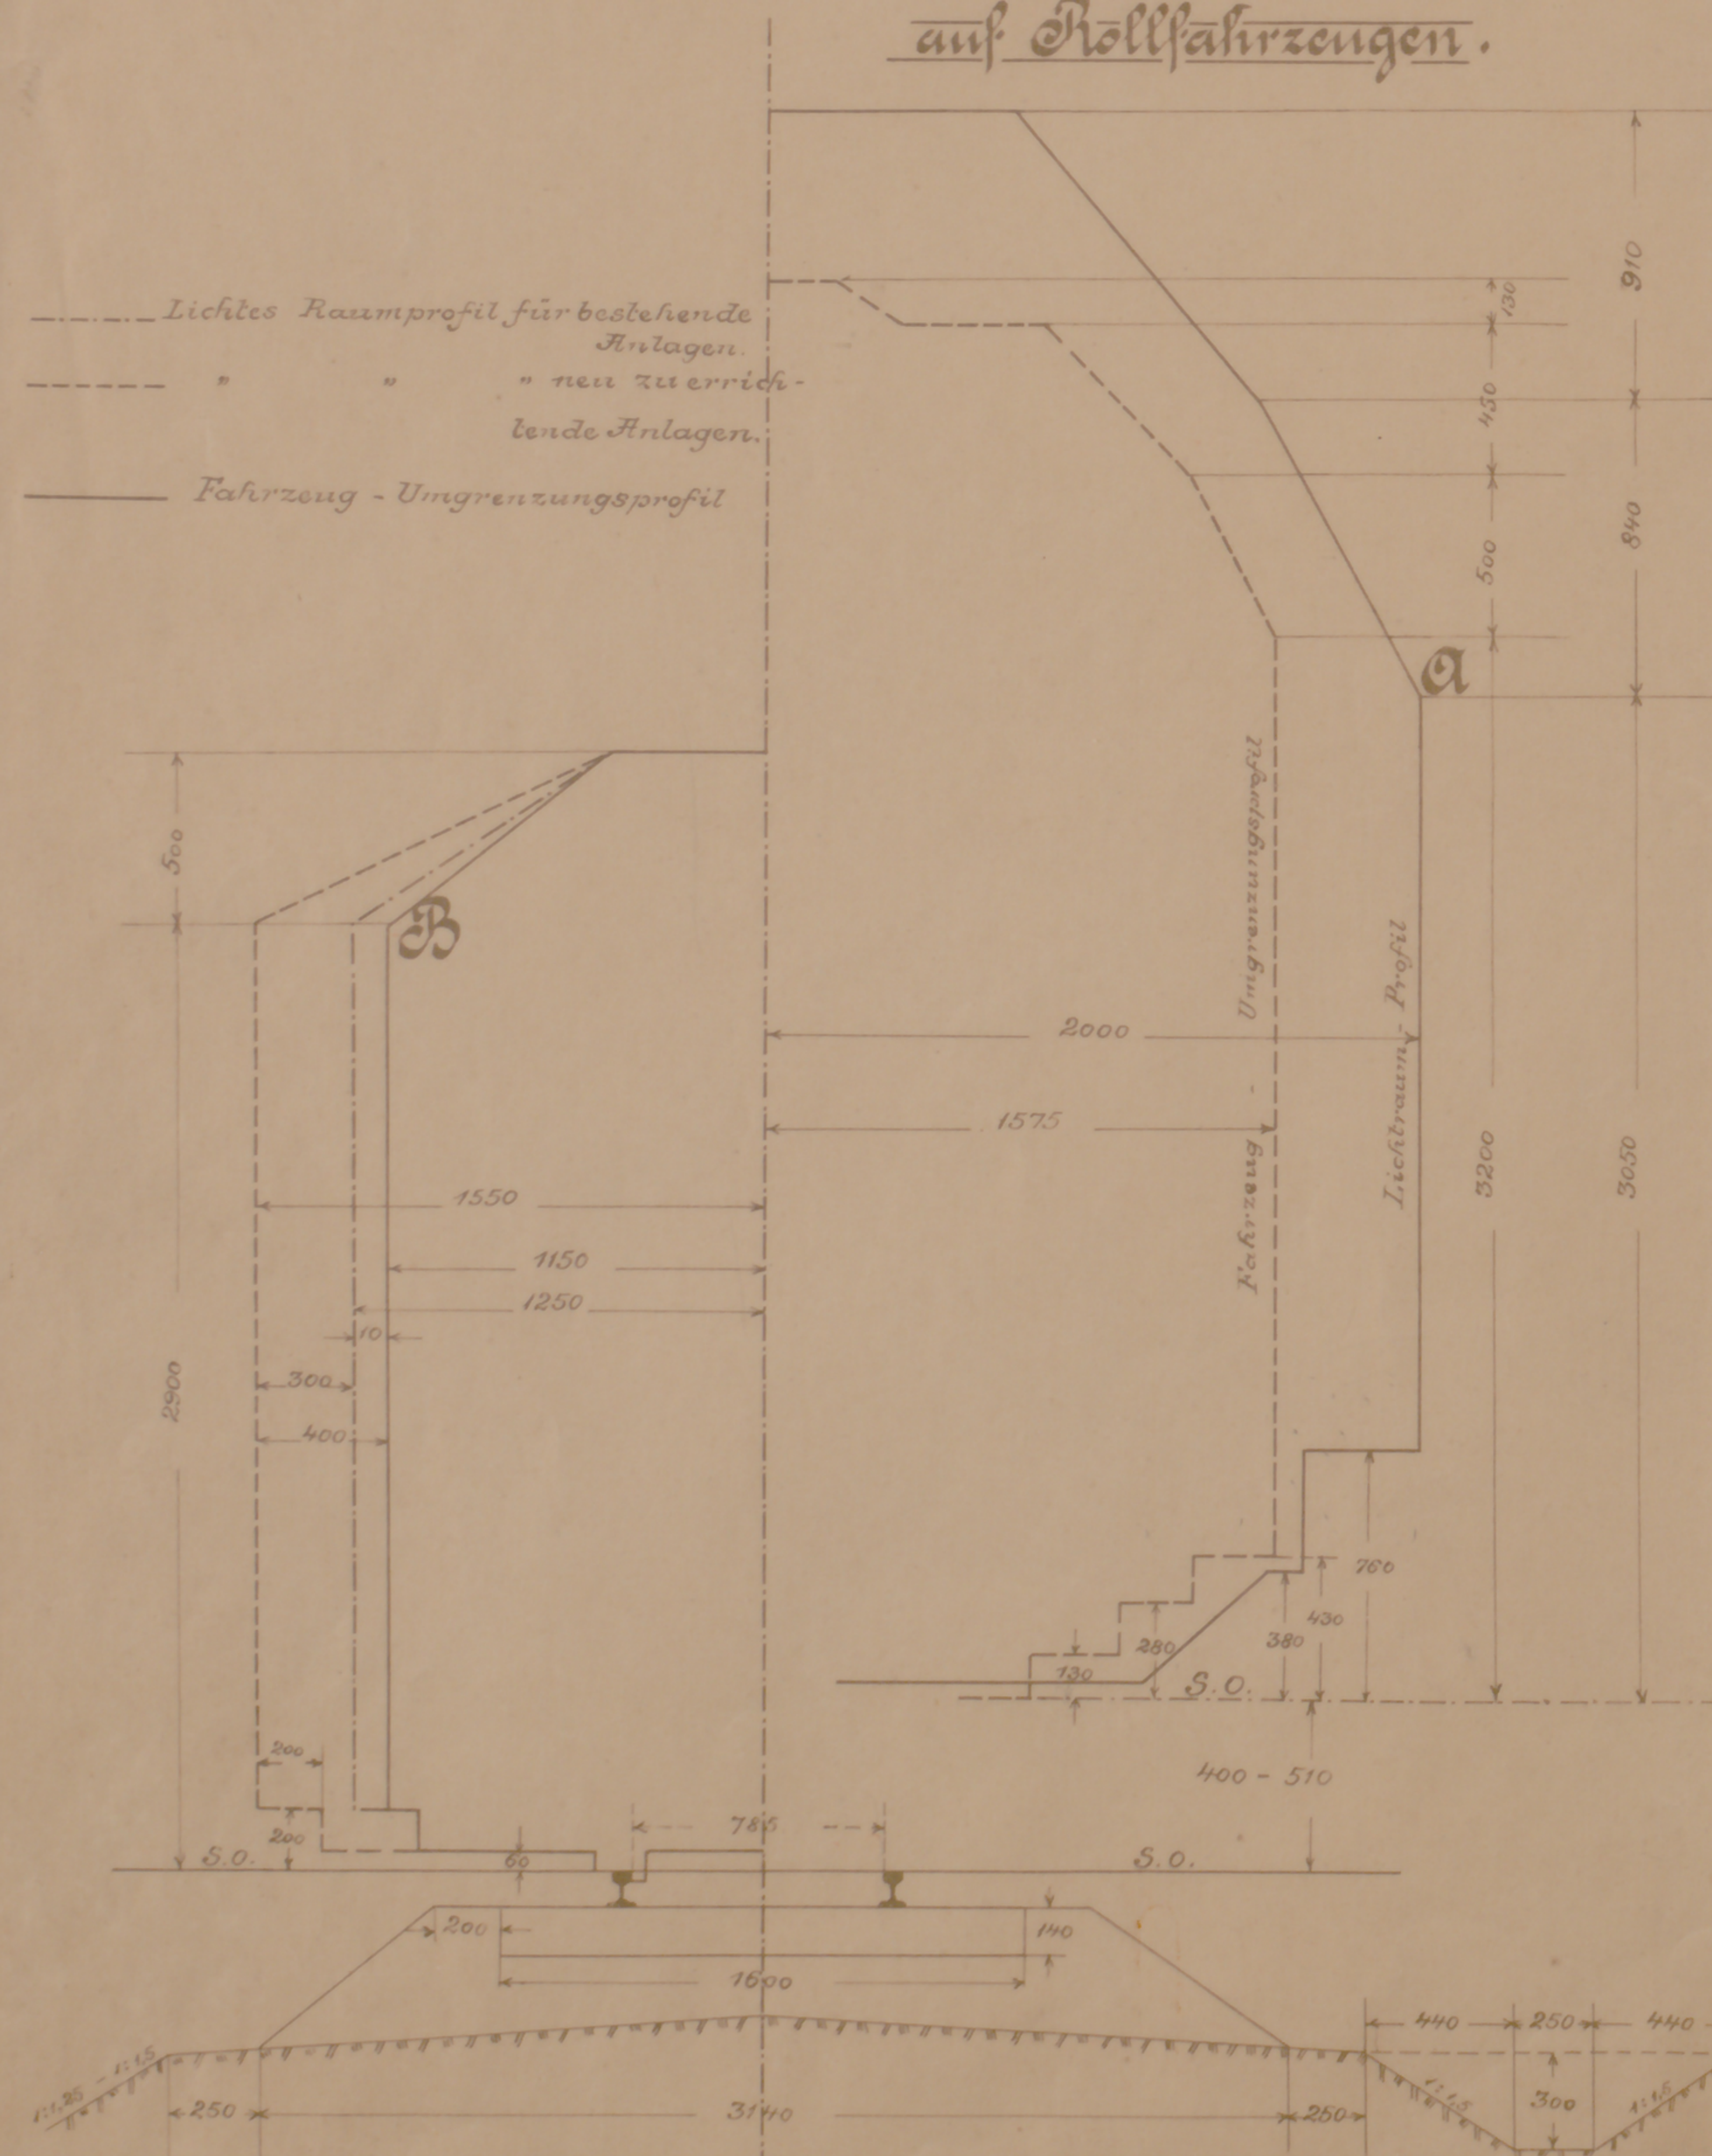


Maßstab 1:25

Verziehung der Profile in Gleisbögen.

Überhöhung der äußeren Schiene in mm.	Einausrücken des Punktes	
	A	B
10	42	37
20	95	74
30	142	111
40	189	148
50	236	185
60	284	221
70	331	258

3. Markpfähle in den Weichen.

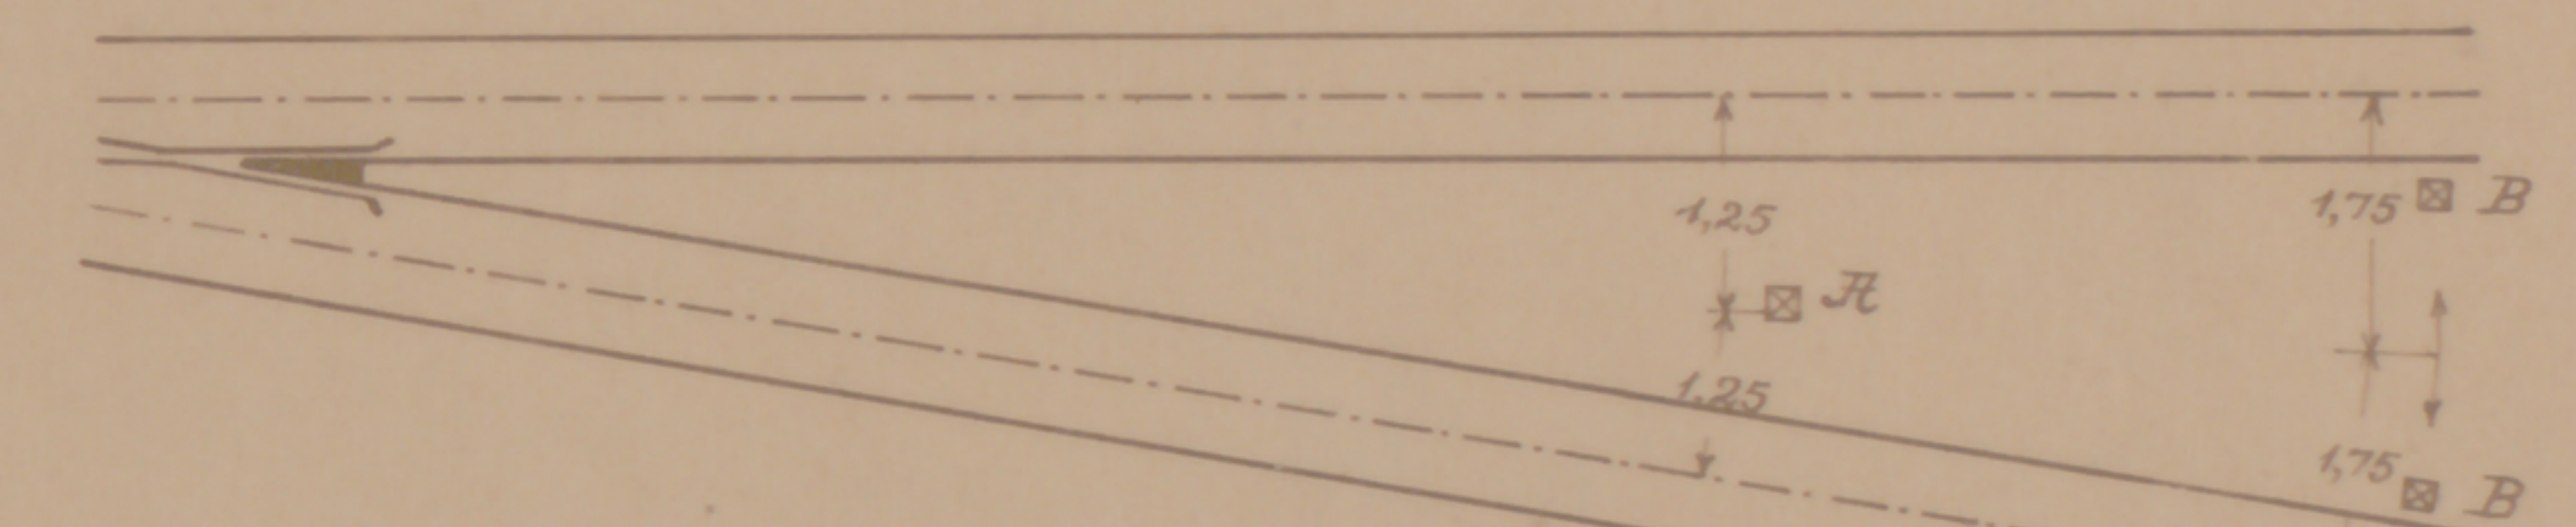

Nur solche Gleise dürfen von Regelspurwagen auf Rollfahrzeugen befahren werden, an denen sich Markpfähle B befinden.


2. Gleisabstände

a) zweier Schmalspurgleise

b) Schmalspur- u. Rollbock-Gleis

c) zweier Rollbockgleise

Maßstab 1:50

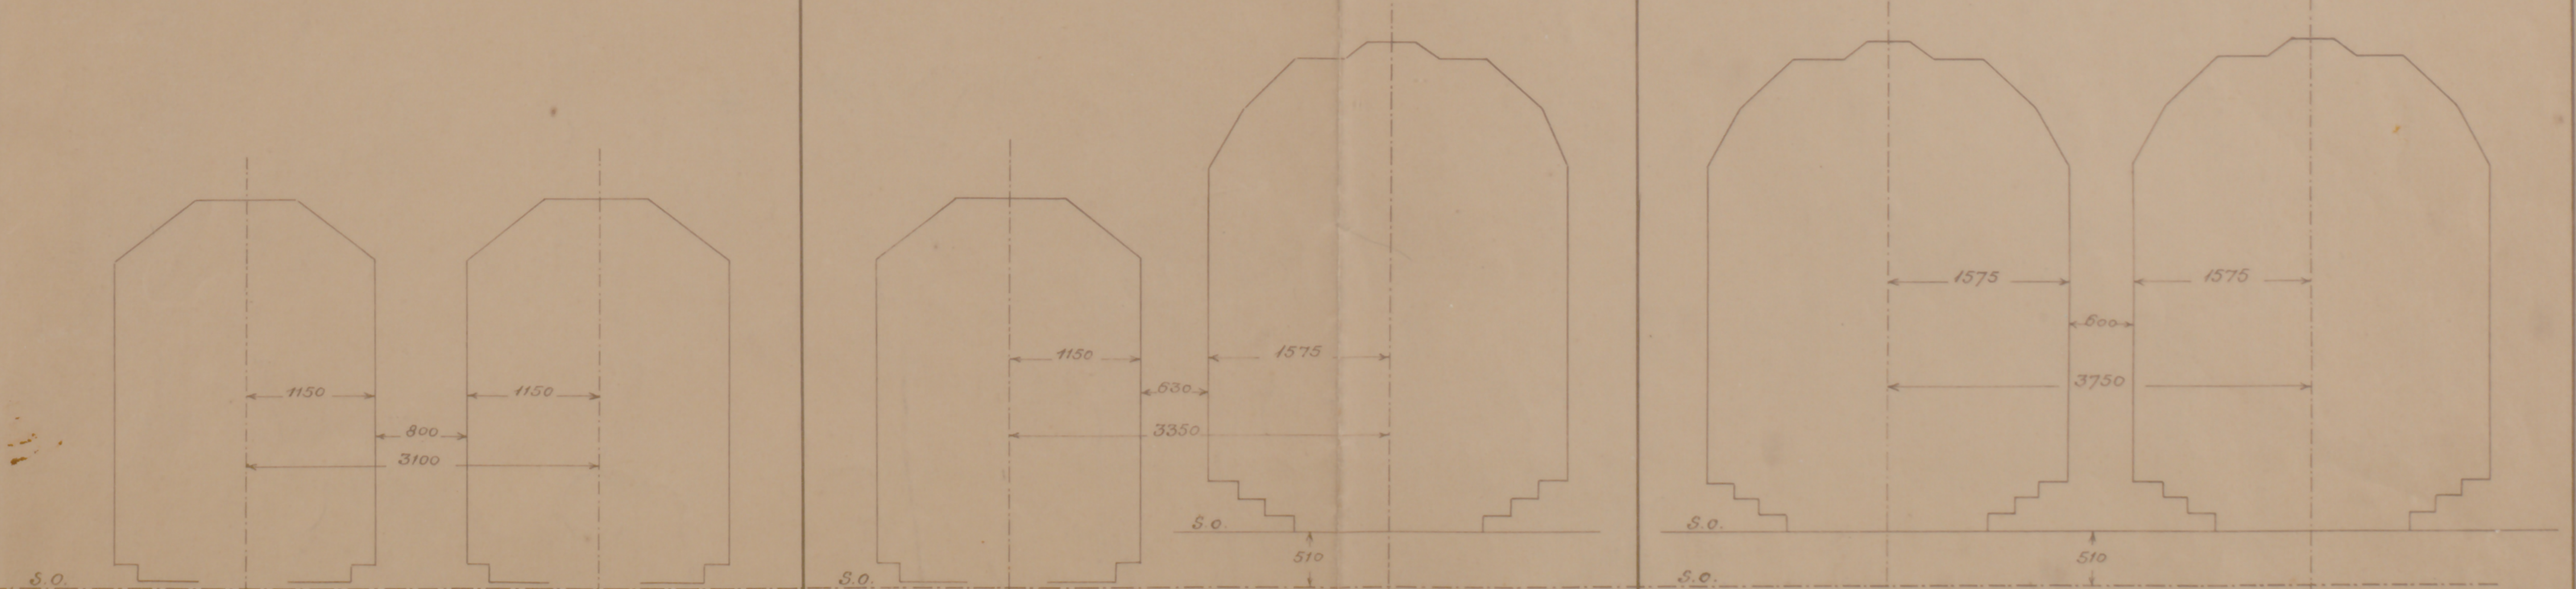

Die Gleisabstände zu b) und c) sind Mindest - Gleisabstände und erhöhen sich, wo die örtliche Lage ohne Anwendung unverhältnismäßig hoher Kosten eine Erweiterung zulässt.
bei b) von 3350 auf 4000 mm.
bei c) von 3750 auf 4000 mm.
zuzüglich der Abstände eines zwischen zwei Gleisen aufgestellten bzw. aufzustellenden festen Gegenstandes.

Angefertigt
Bassel, im August 1926.