


Rhein-Sieg Eisenbahn-A.-G.


Skizze

betr. Zusammenstoß des Bdgz. 554 mit einem Pferdefuhrwerk der Fa. Jacobi, Hennef
am 22. Oktober 1932 unterhalb Bahnhof Hangelar.

Querprofil an der Unfallstelle. M. 1:100.

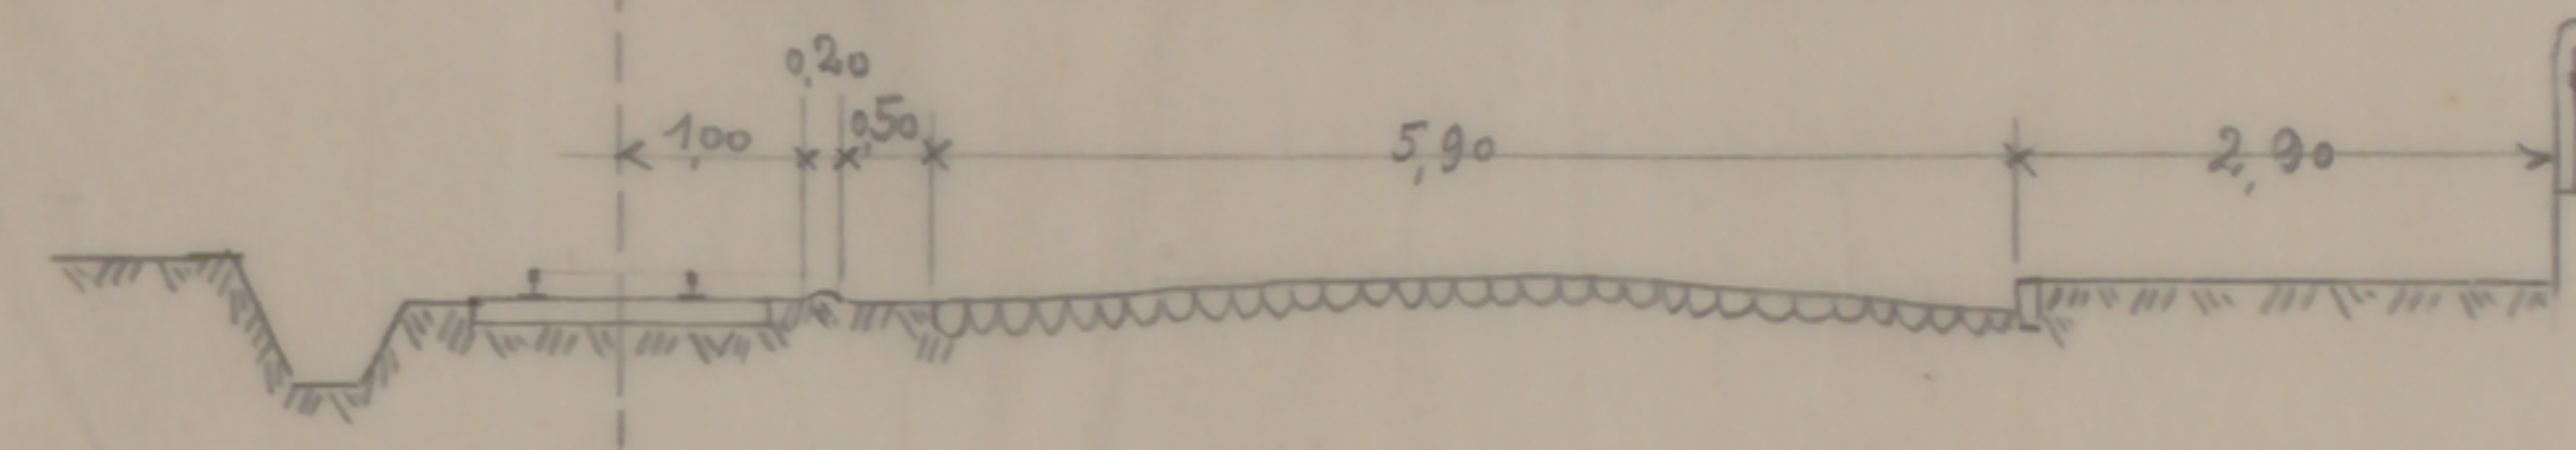

Unfallstelle. Bahn km. 10,7+48
Straßenkil. 41+10

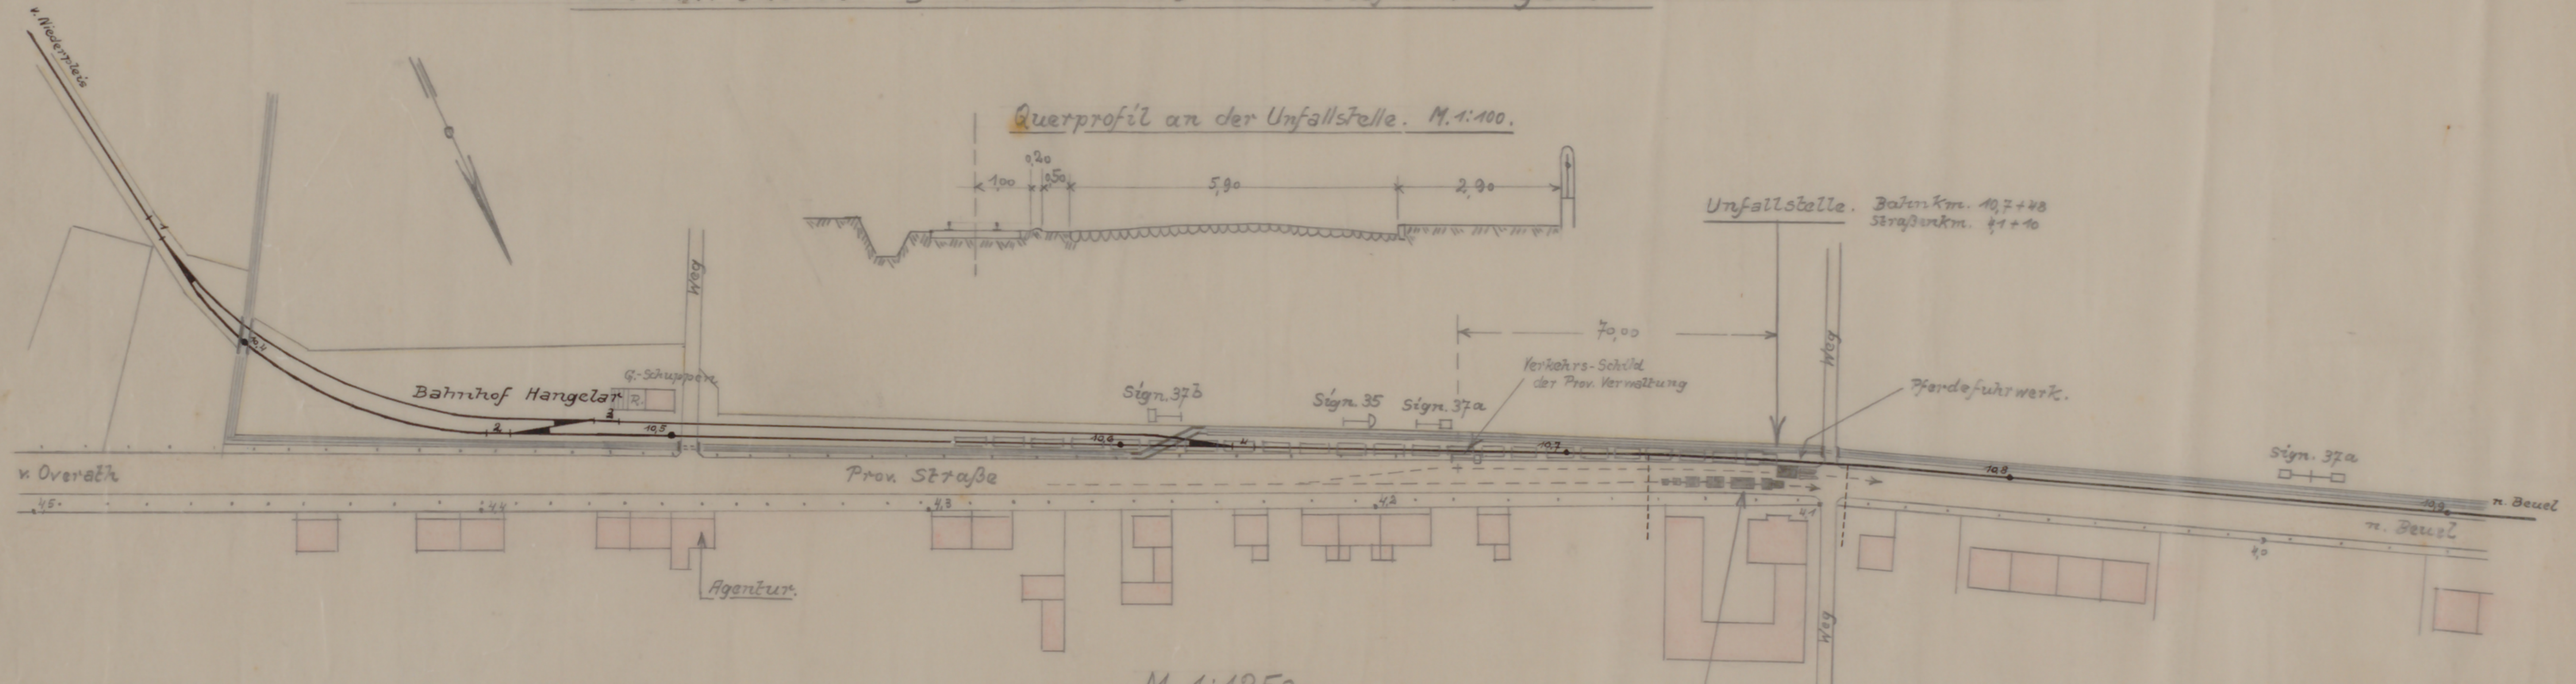

— = Eigentumsgränze der R. S. E.

M. 1:1250.

Dampfwalzenzug
bestehend aus:
Dampfwalze
Wohnwagen
Geräte "
Kohlen "
Wasser "
Aufreißer

Beuzl, im November 1932.

EDH 12 FNU 2 B.