


Brölthaler Eisenbahn.

# Lage der Bahn auf dem linken Bankett der Straße von Spangela nach Berel.

Schnitt rechtwinkelig zur Straßen-Achse.

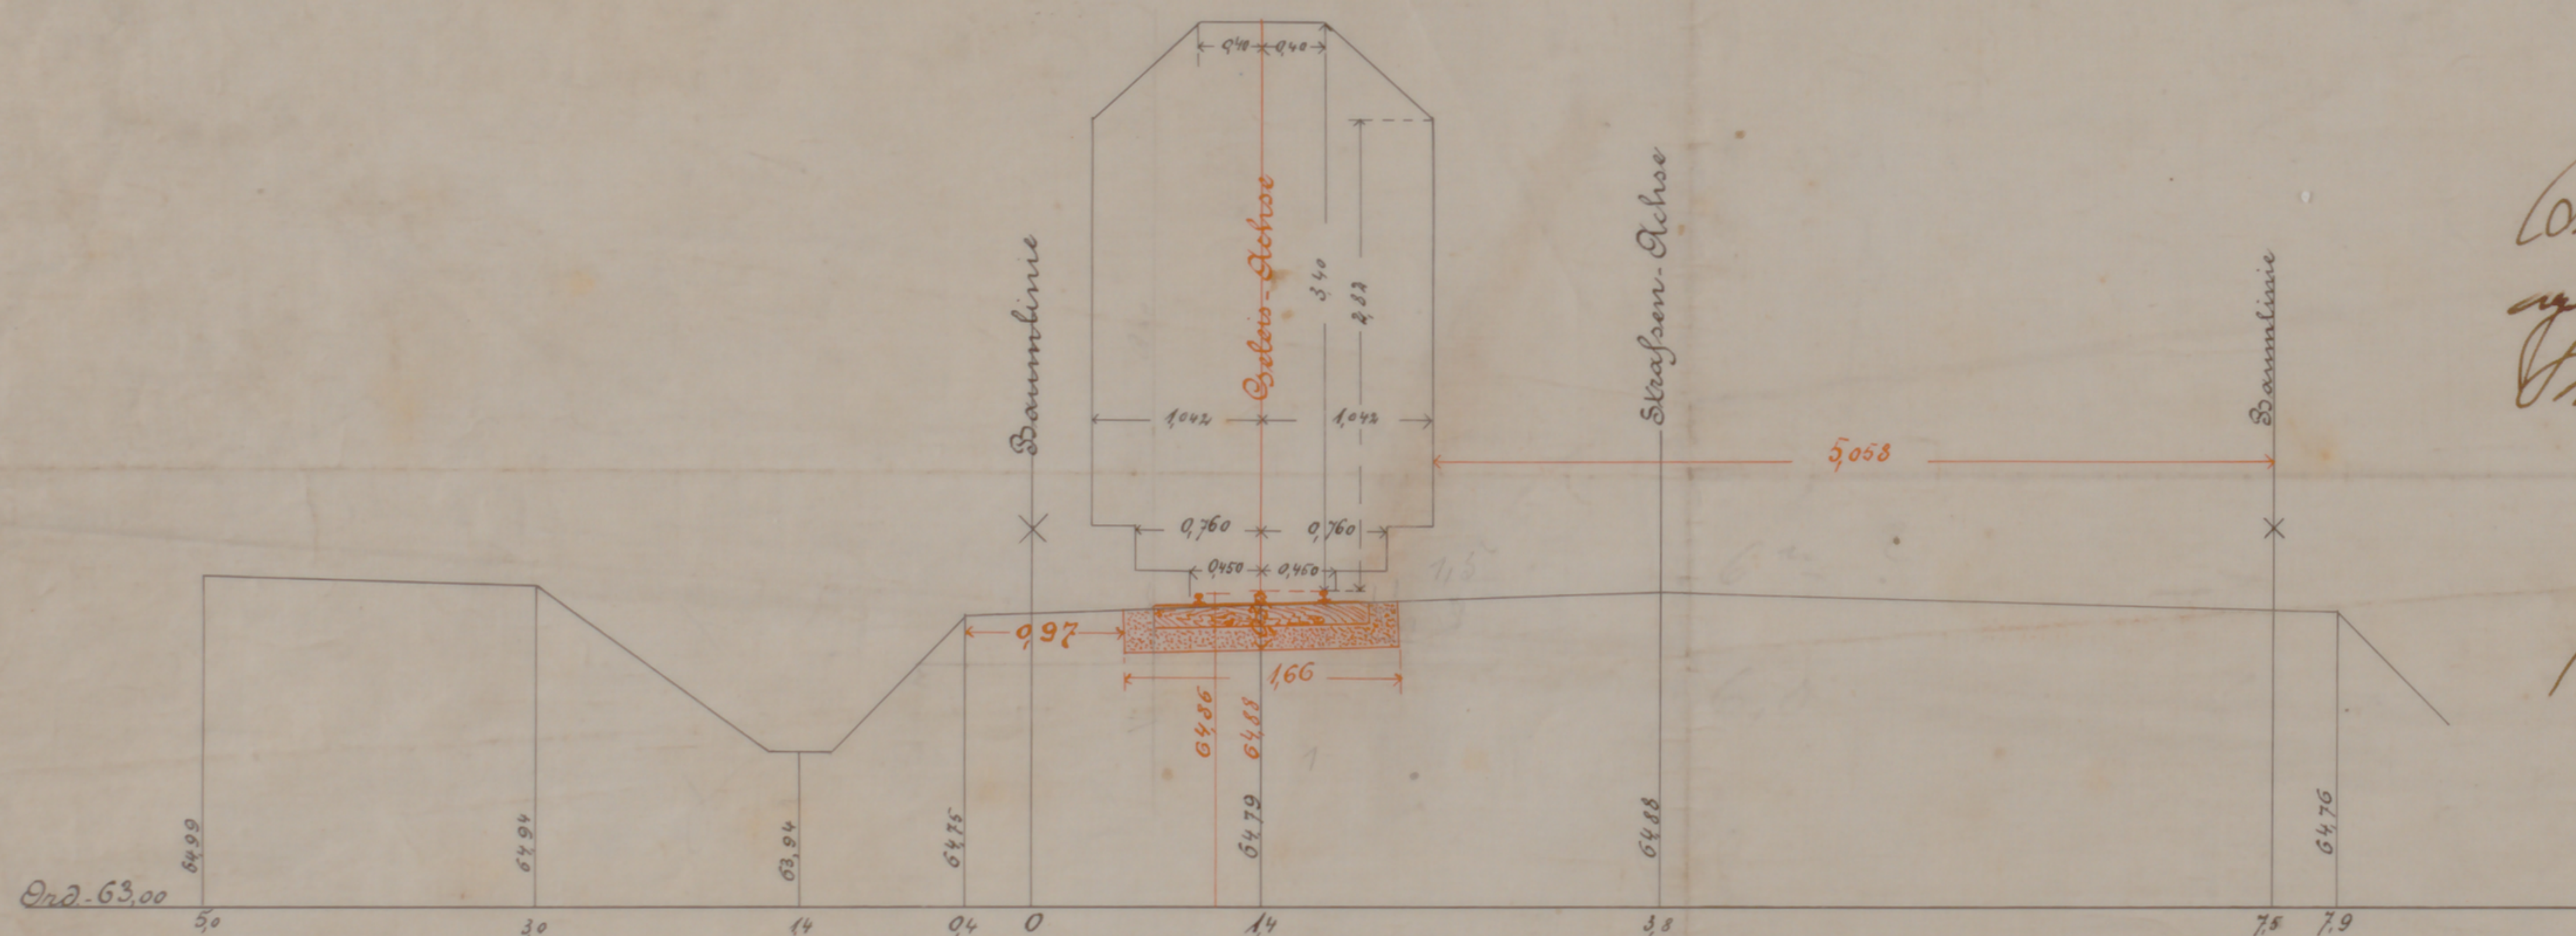

Die Landesvermessungs-Beauftragte  
verweist die für die  
Bauvermessung.

Unterzeichnet  
von Ing. v. K. K. K.

von Ing. v. K. K. K.

Die Landesvermessungs-Beauftragte  
verweist die für die

Neuauflage 12. März 1890

Rechen  
G. R. R.

Schnitt in Richtung der Gleis-Achse.



Maßstab 1:50.