
Stadtarchiv Sankt Augustin / SN 176 / 01005

Rhein - Sieg Eisenbahn - A.-G.

Strecke: Herresbach - Rostingen.

Blatt 1.

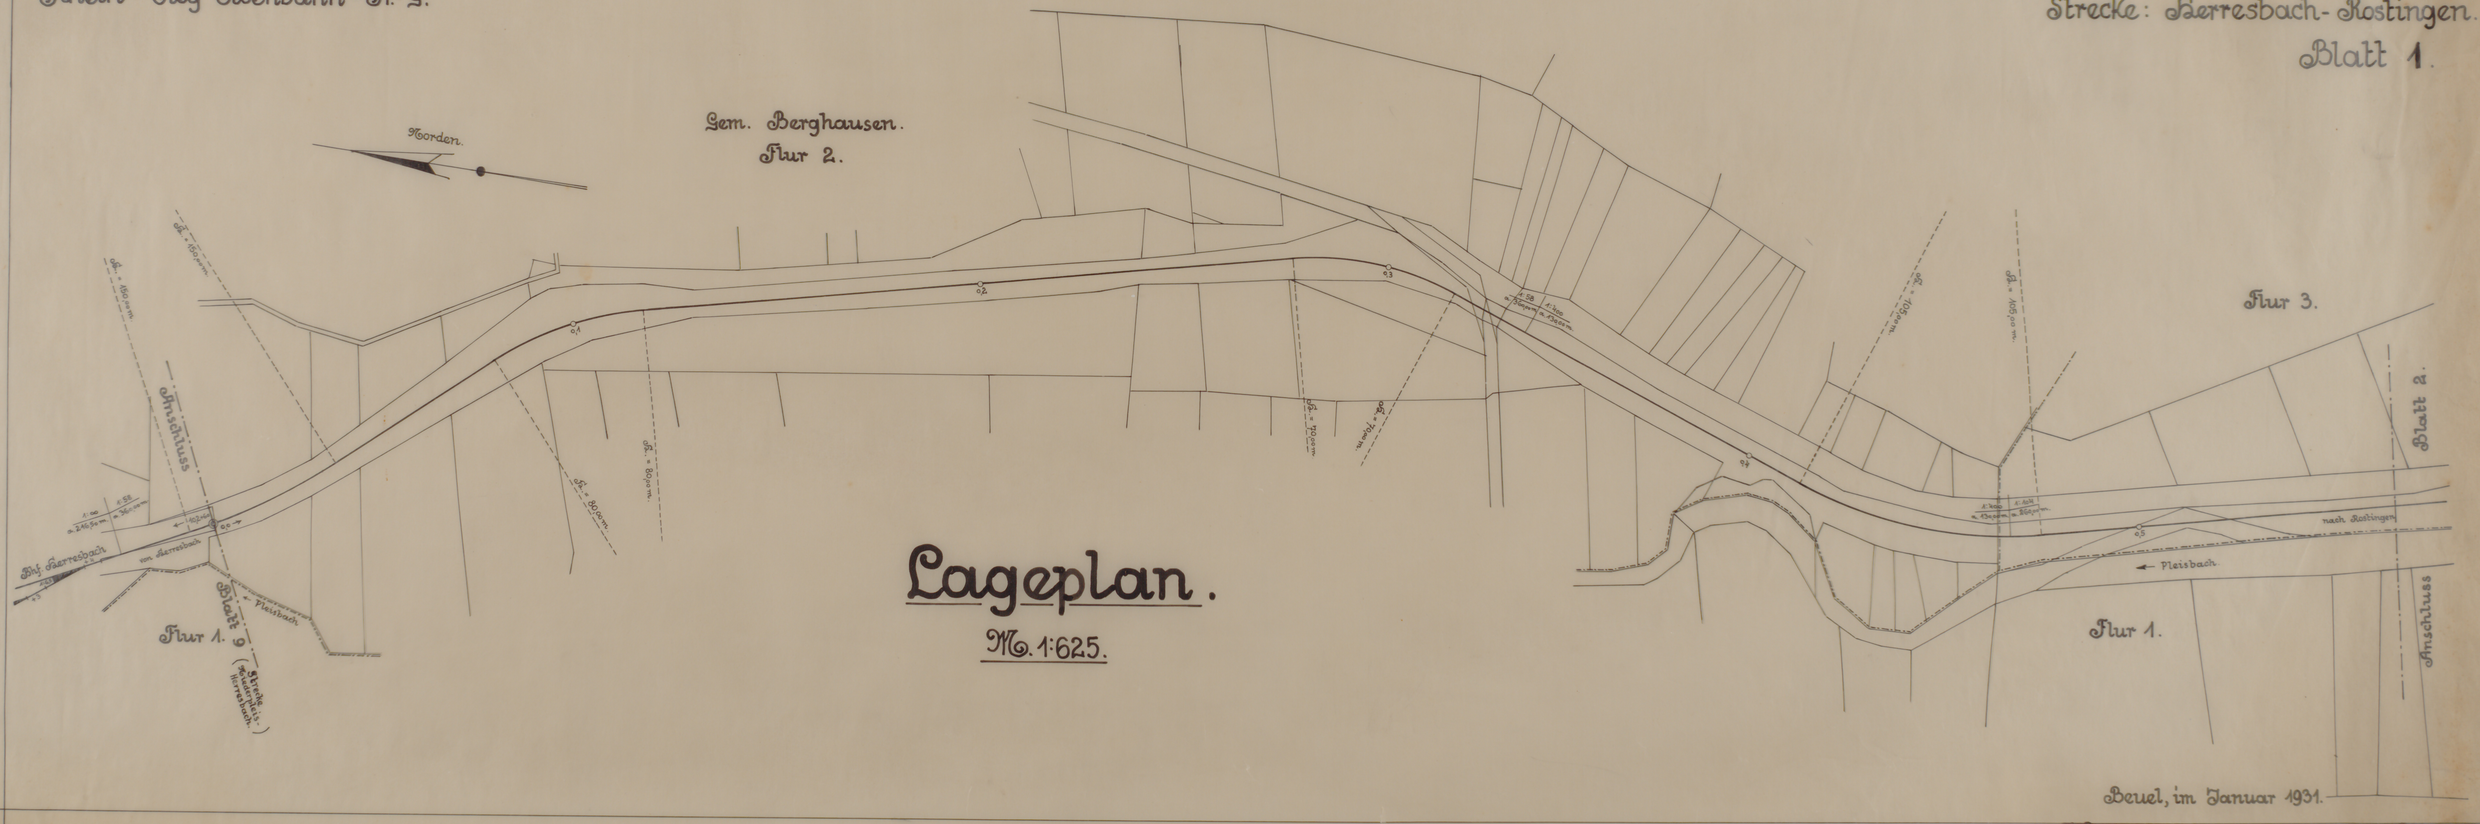

Lageplan.

M. 1:625.

Beuel, im Januar 1931.