


Rhein-Sieg Eisenbahn-A.G.

Teil-Lageplan Bhf. Siegburg.

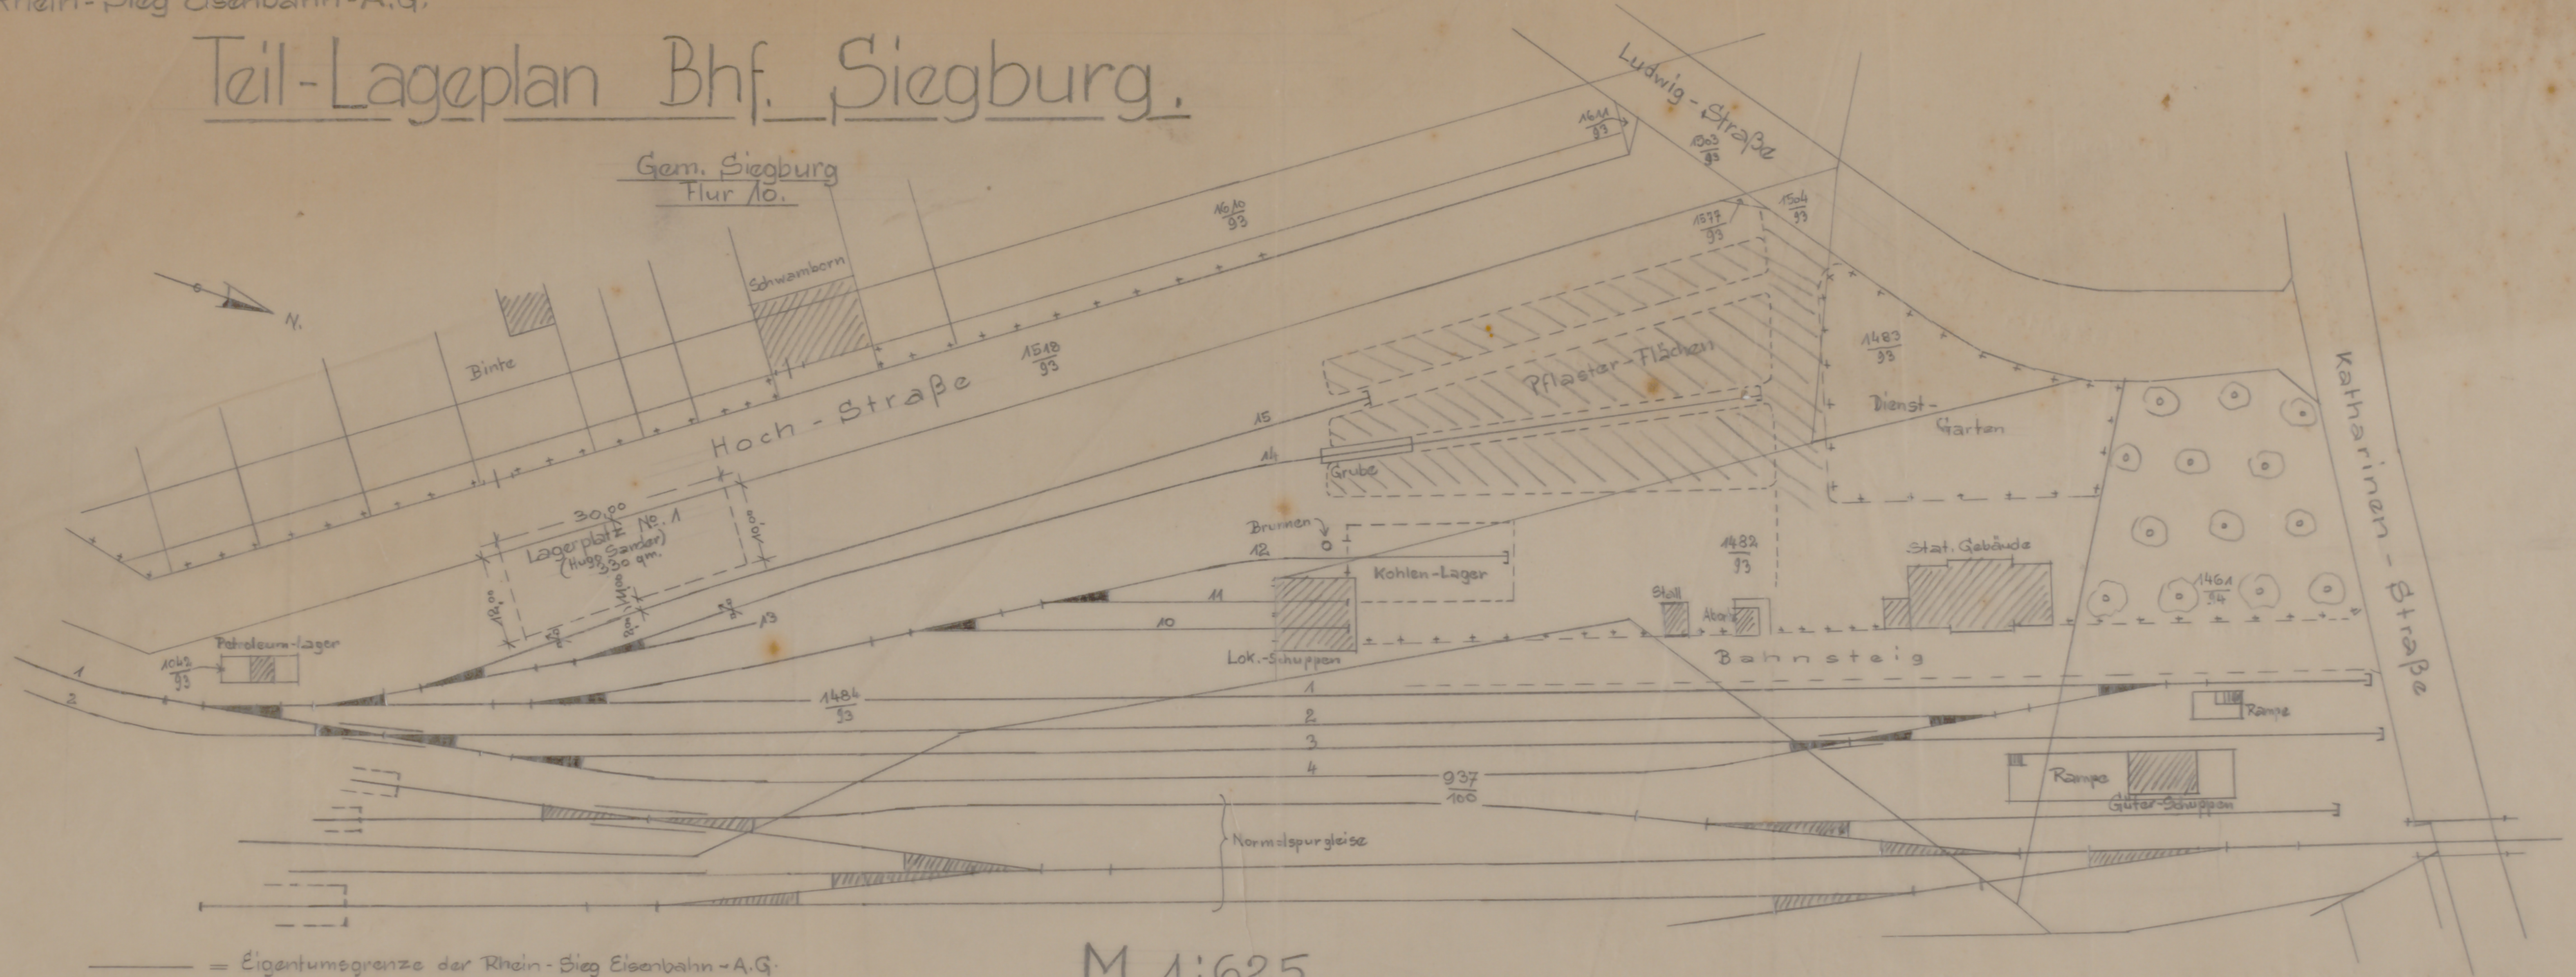

— = Eigentumsgrenze der Rhein-Sieg Eisenbahn-A.G.

M. 1:625.

Niederpleis, im Oktober 1951.

125/125