Stadtarchiv Sankt Augustin / SN 175 / 00203

Fundament zur einfachen Umlenkrolle.

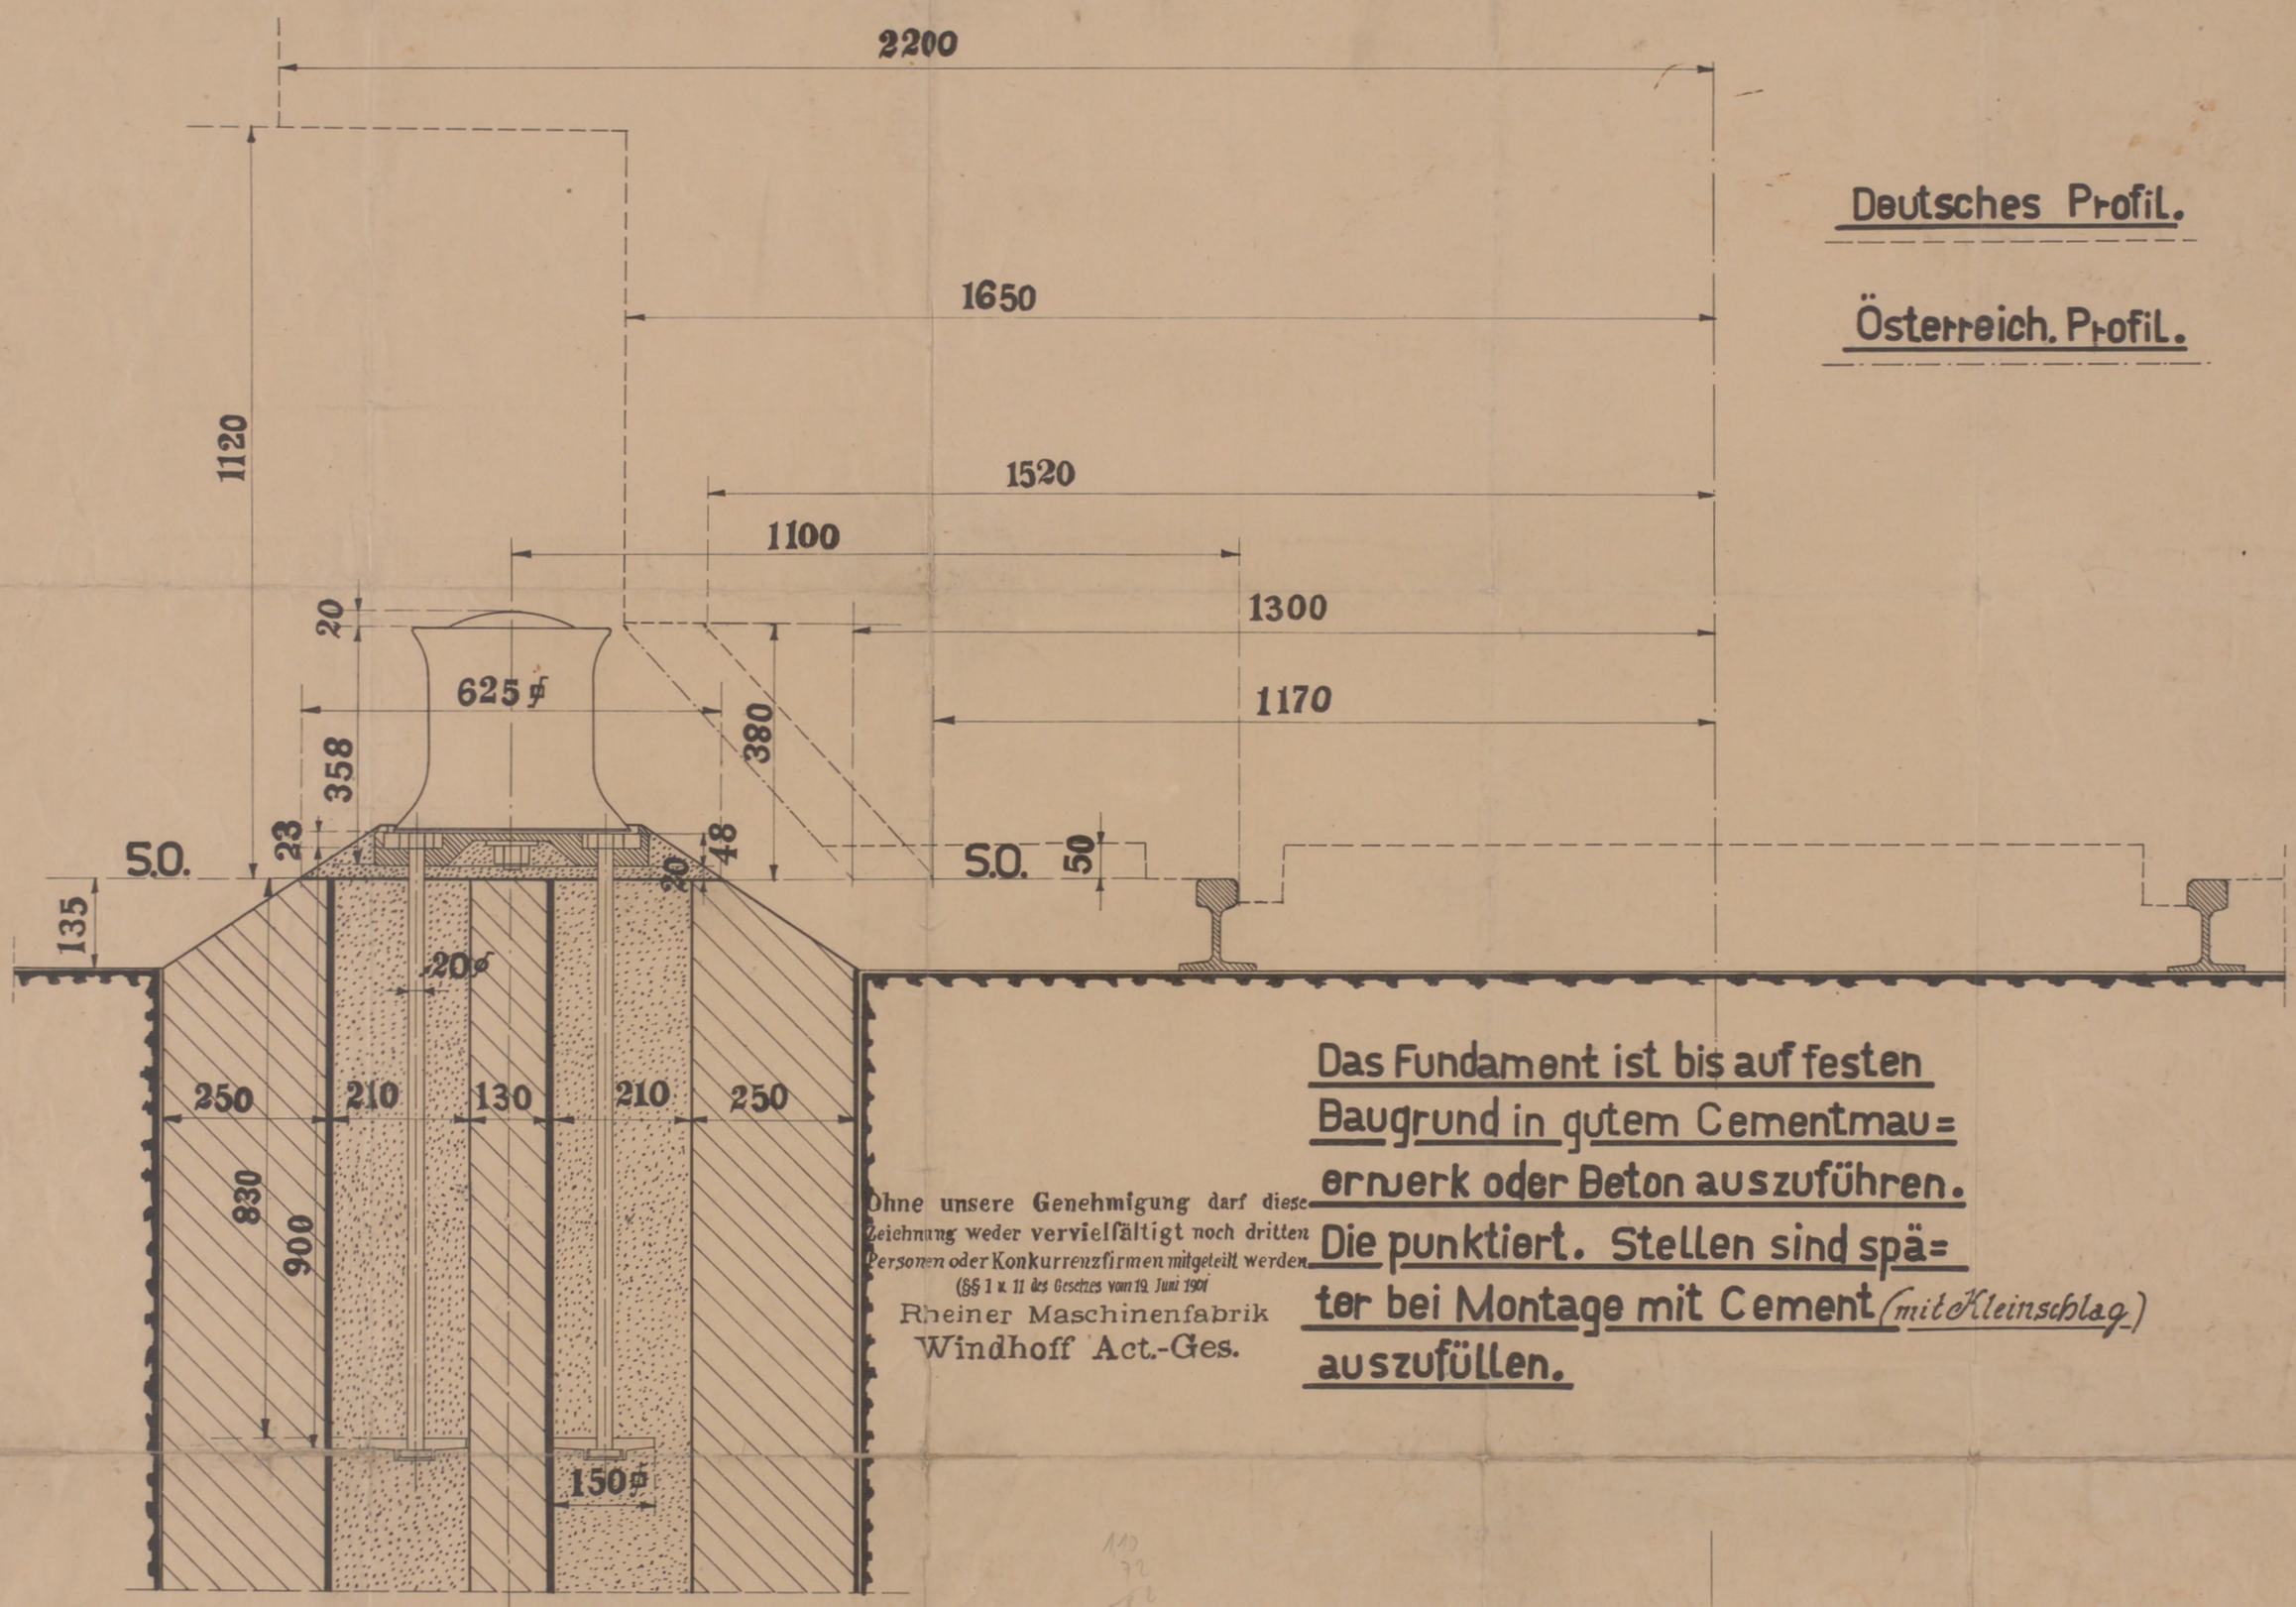

Ohne unsere Genehmigung darf diese Zeichnung weder vervielfältigt noch dritten Personen oder Konkurrenzfirmen mitgeteilt werden (§§ 1 u. 11 des Gesetzes vom 19. Juni 1901
Rheiner Maschinenfabrik
Windhoff Act.-Ges.

Das Fundament ist bis auf festen Baugrund in gutem Cementmauerwerk oder Beton auszuführen. Die punktiert. Stellen sind später bei Montage mit Cement (mit Kleinschlag) auszufüllen.

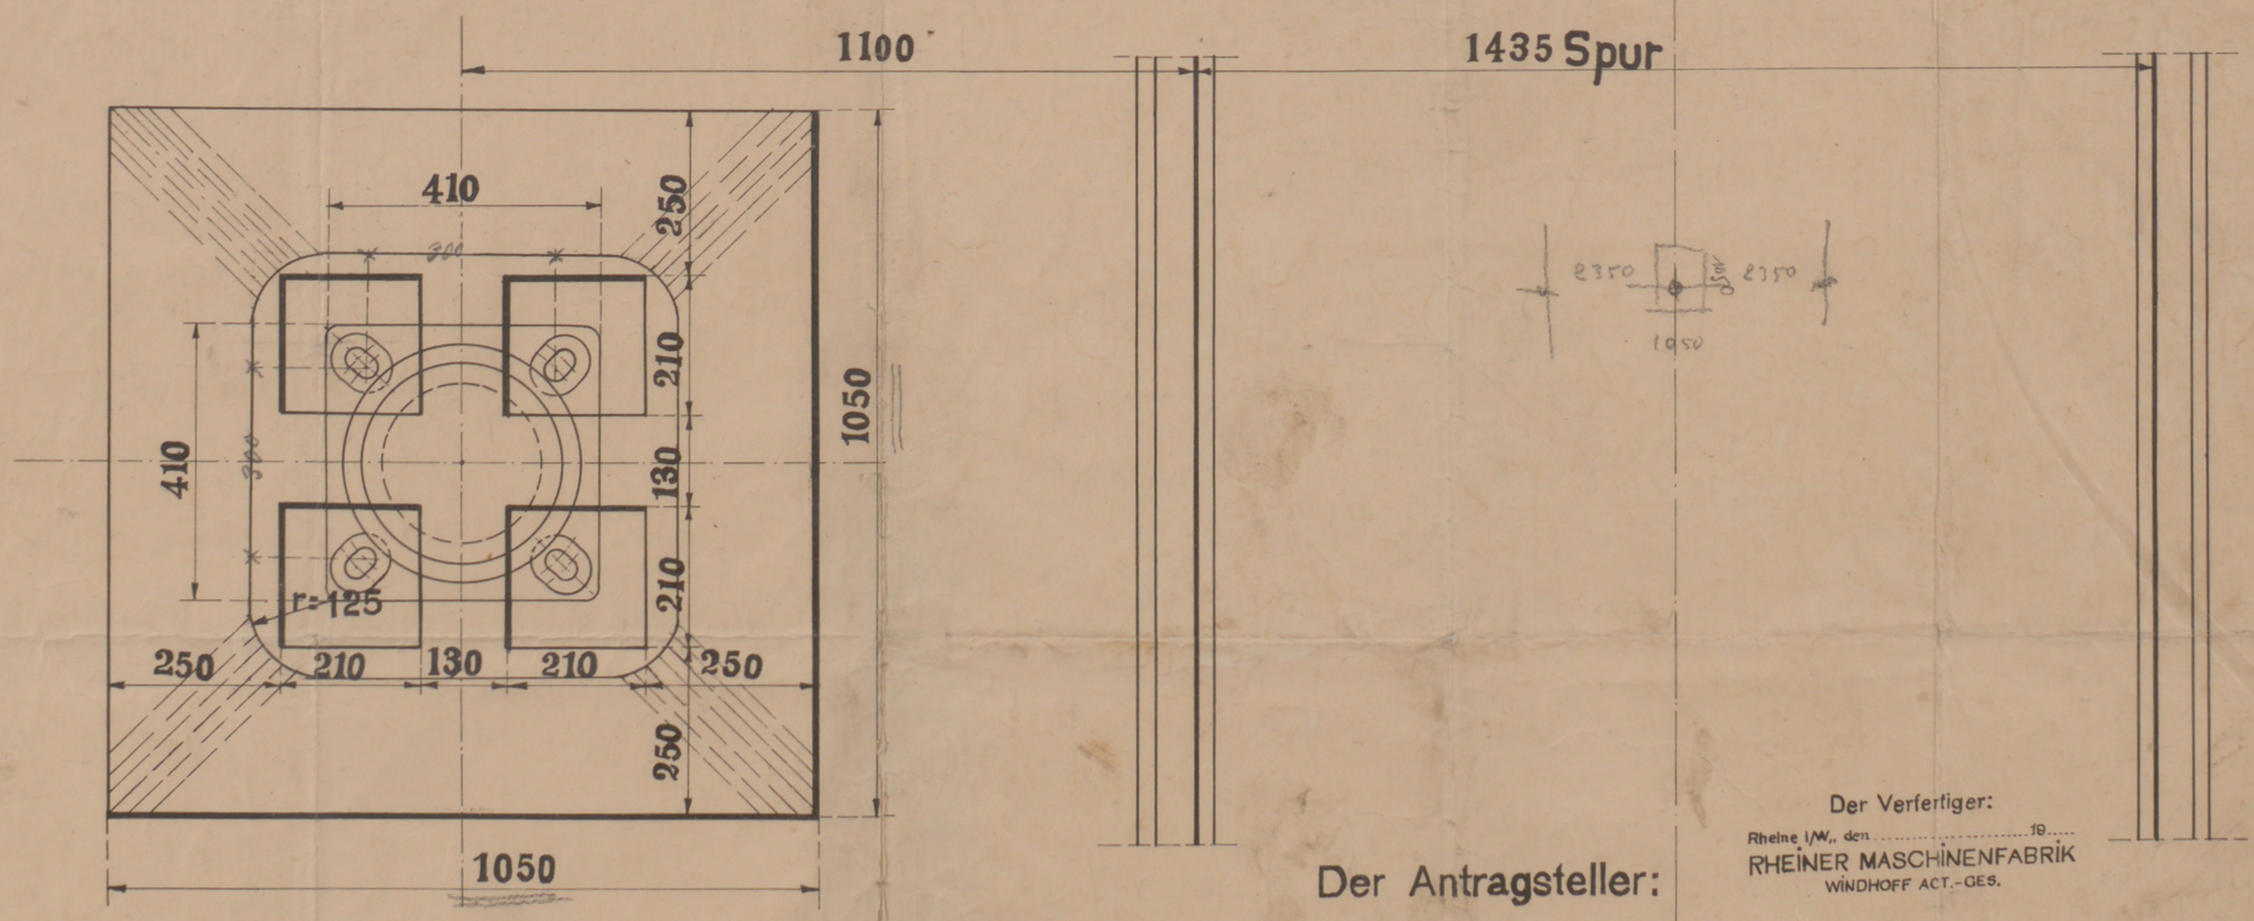

Der Antragsteller:

Der Verfertiger:
Rheine i/W., den ..... 19.....
RHEINER MASCHINENFABRIK
WINDHOFF ACT.-GES.

R 5121 N