


Rhein-Sieg Eisenbahn-A.G.

Querprofil Silo B.

M. 1:15.

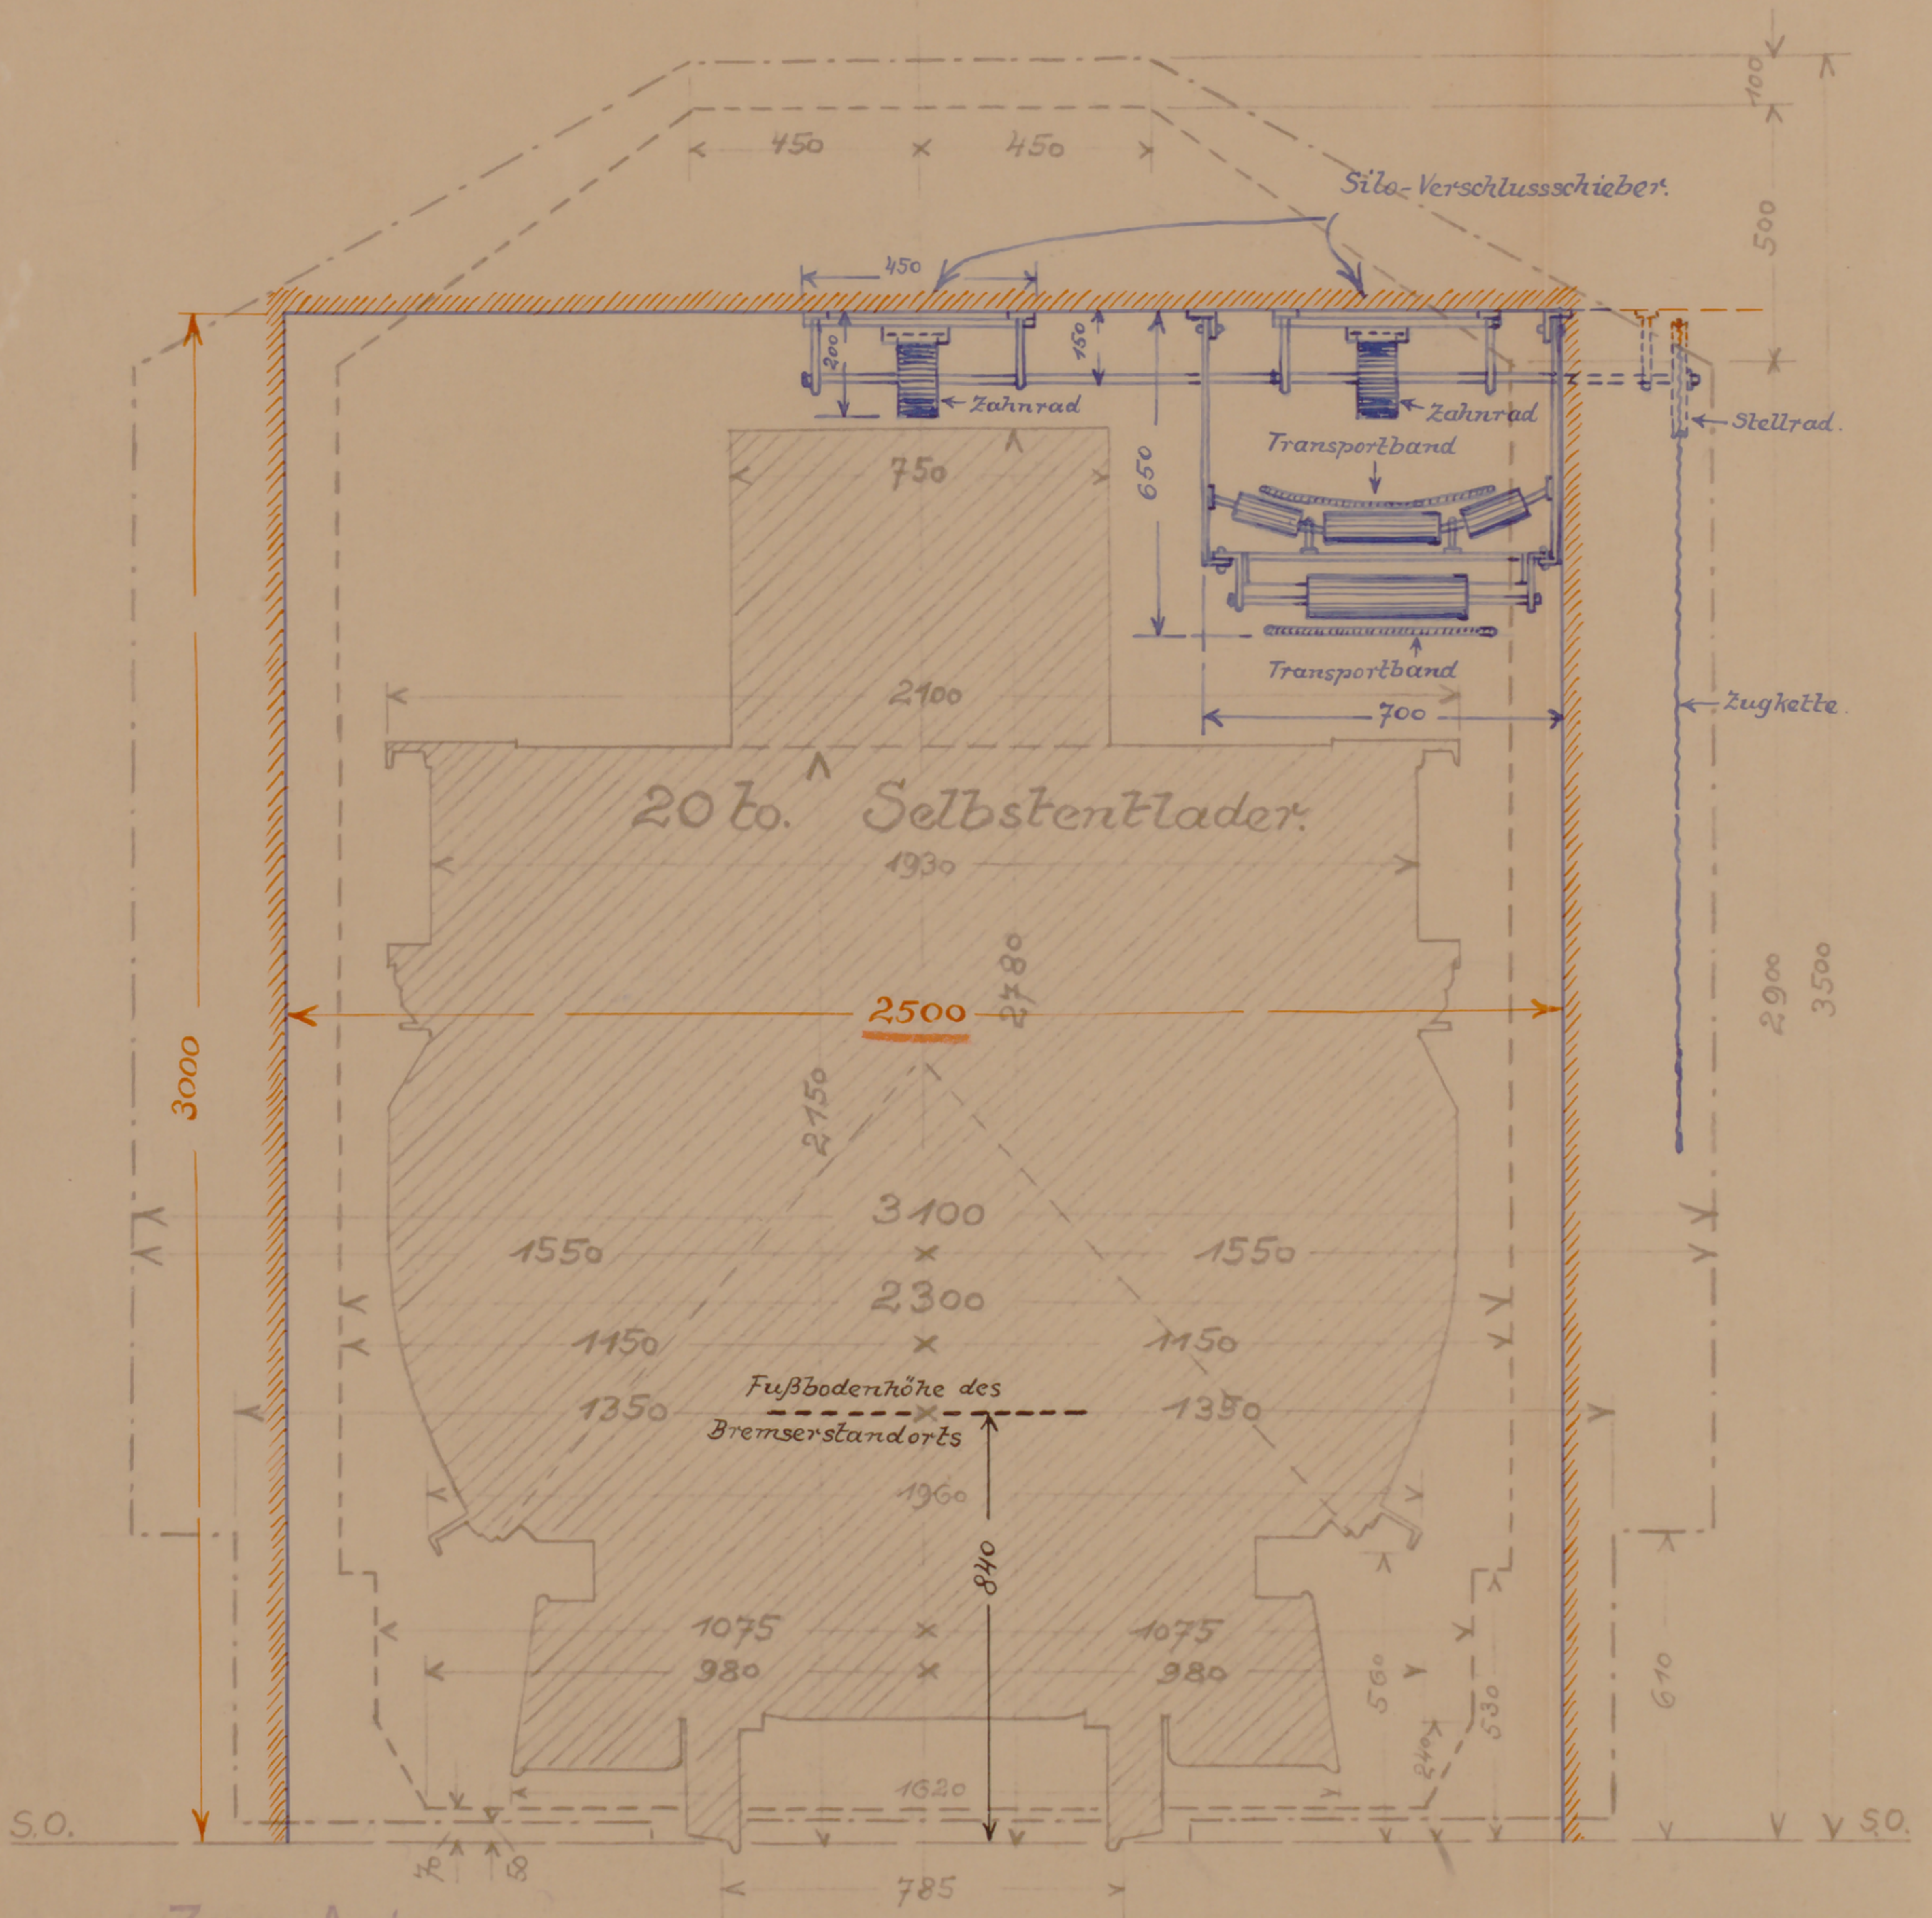

Zum Antrage

vom 2. März 1931 G. No. 492 I/31.
Beuel a/Rh., den 18. Januar 1932.
Rhein-Sieg Eisenbahn A.-G.
Die Direktion

[Handwritten signature]

----- = Fahrzeug - Umgrenzung.
----- = Lichtraum -
----- = Profilbeschränkungen.

Beuel, im Dez. 1931.