


Zeichnung

betr. Entwässerung des Hauses Bernmannstr. 19
in Beuel zum Strassenkanal.

Besitzer: Basalt-Aktien-Gesellschaft Linz.

M. 1:100.

Hauptsenke.

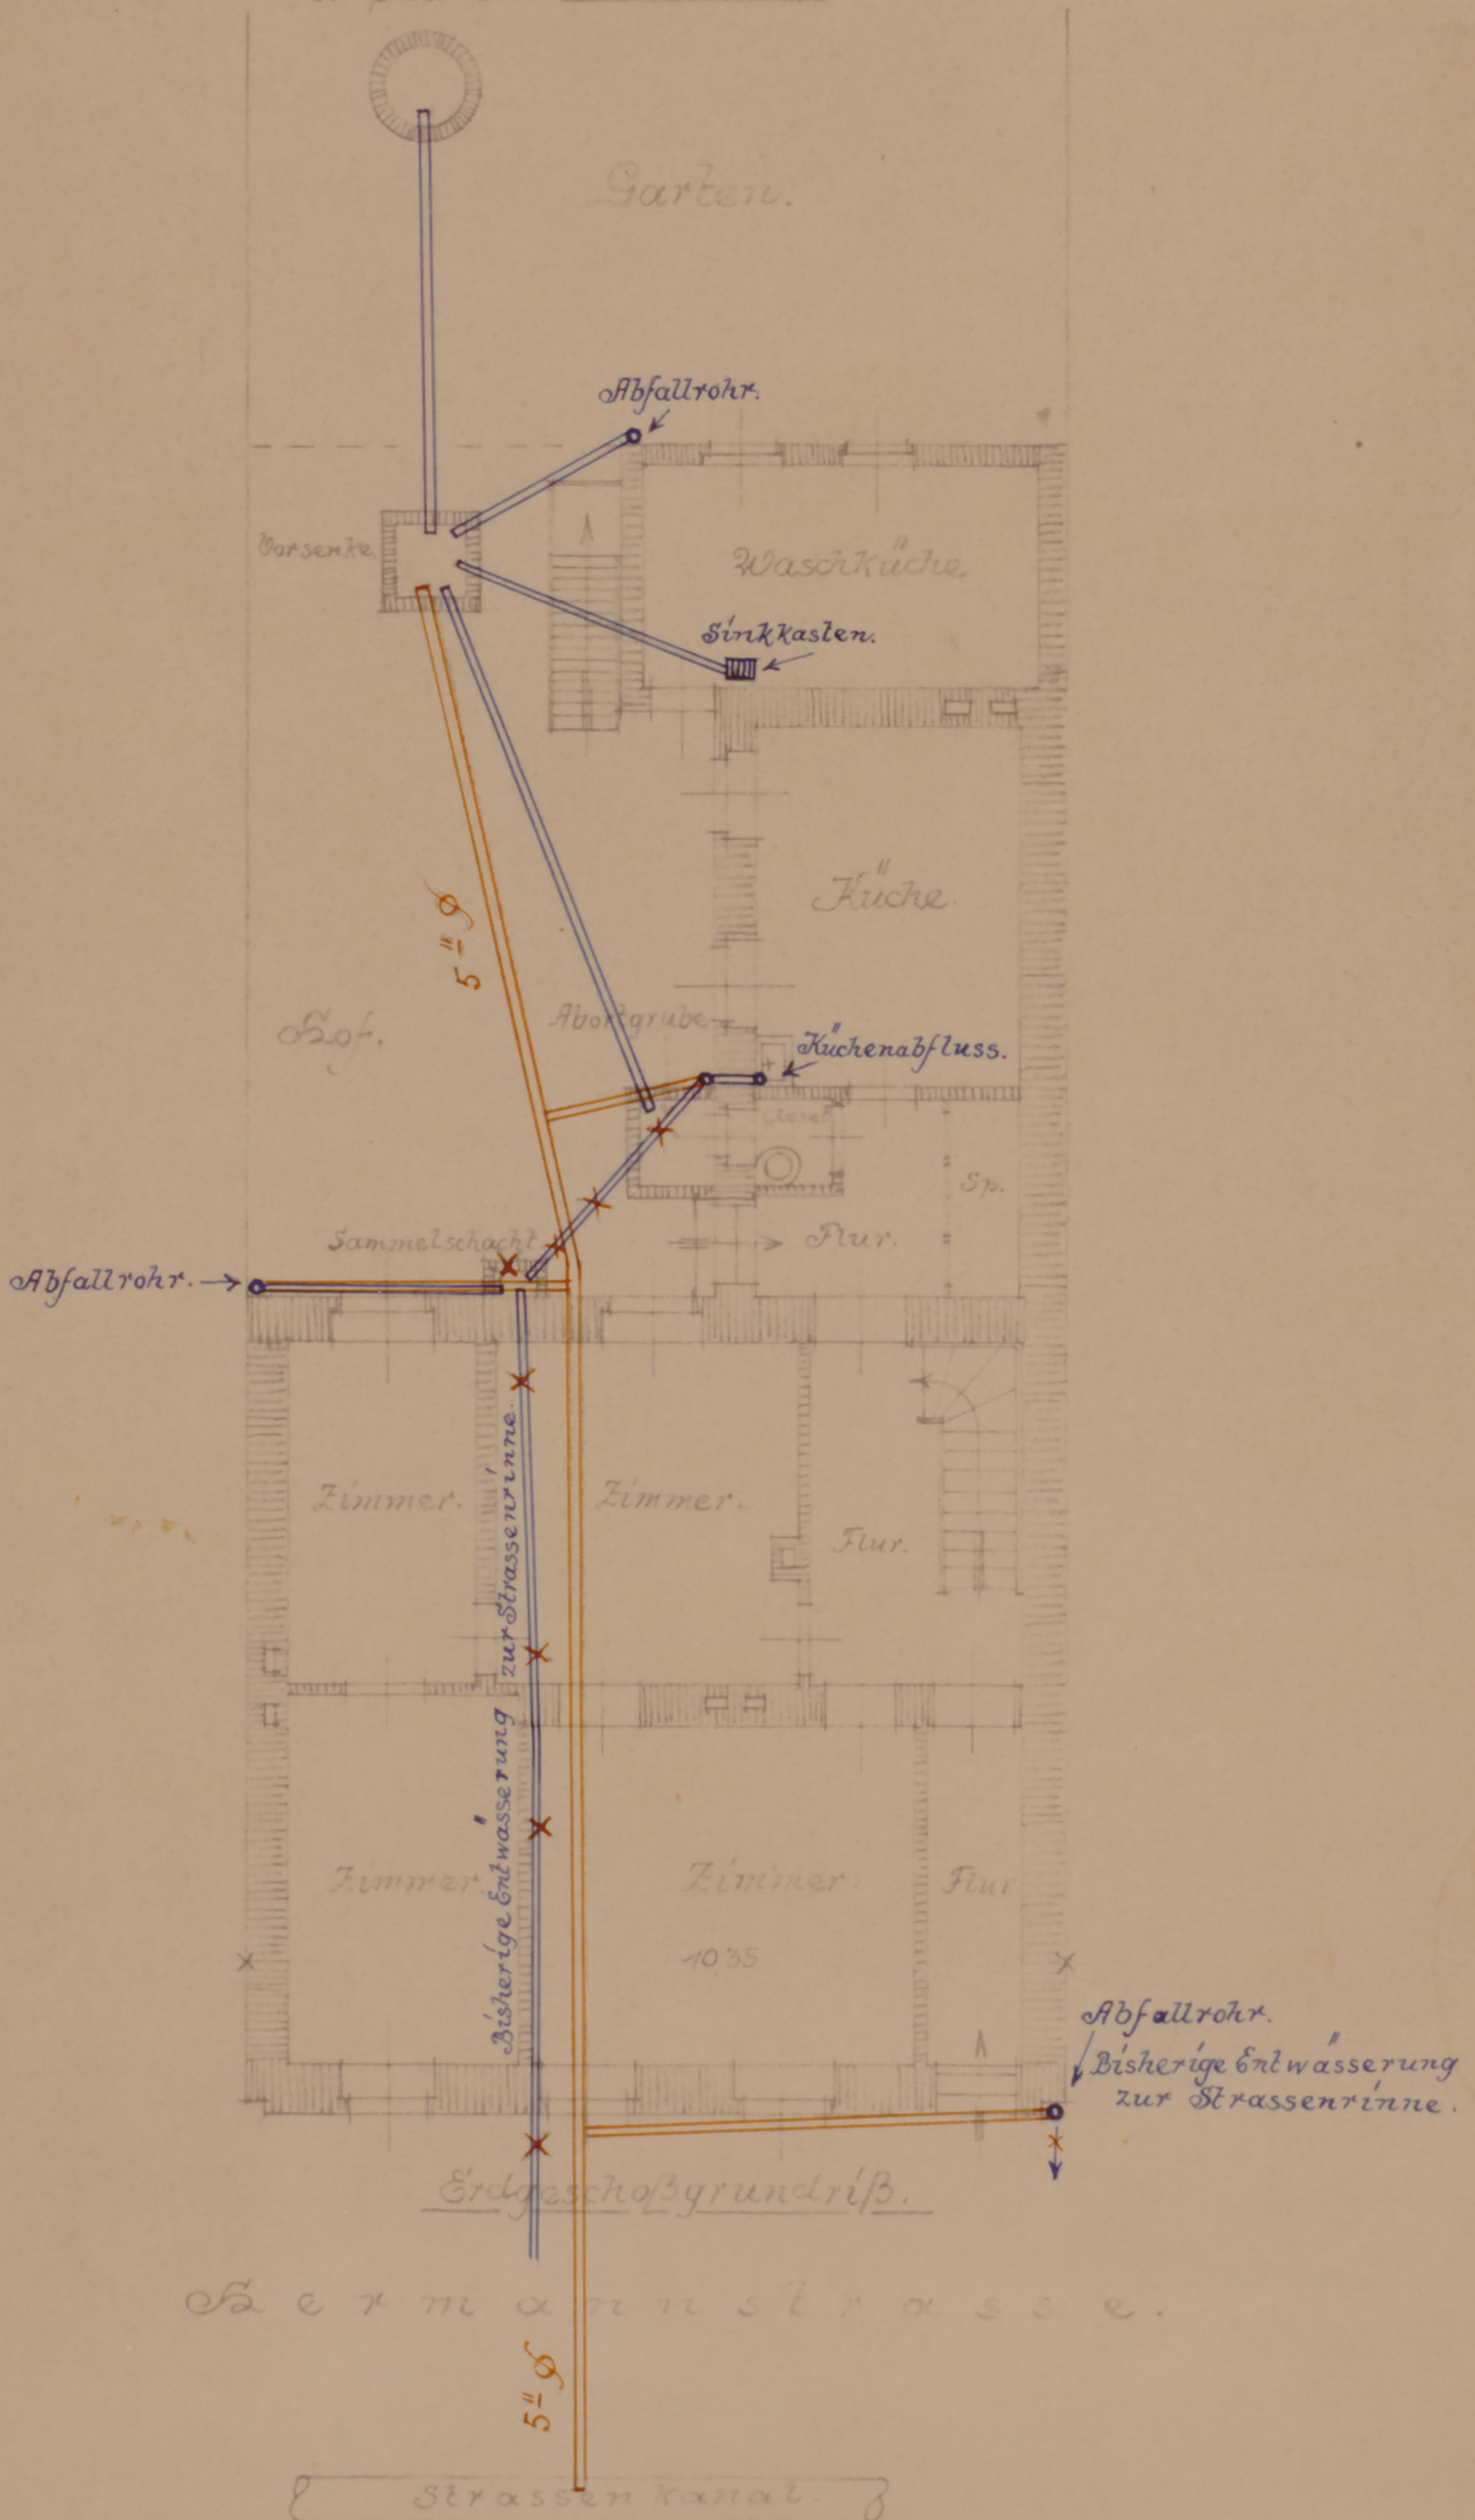

Erklärung.

— vorhandene Leitungen.
— neue

Zum Gesuch von Heute, S. 162.
Beuel, den 1928.