


Rhein-Sieg Eisenbahn-A.G.

Teil-Lageplan Güterbahnhof Hennef.

M. 1:500.

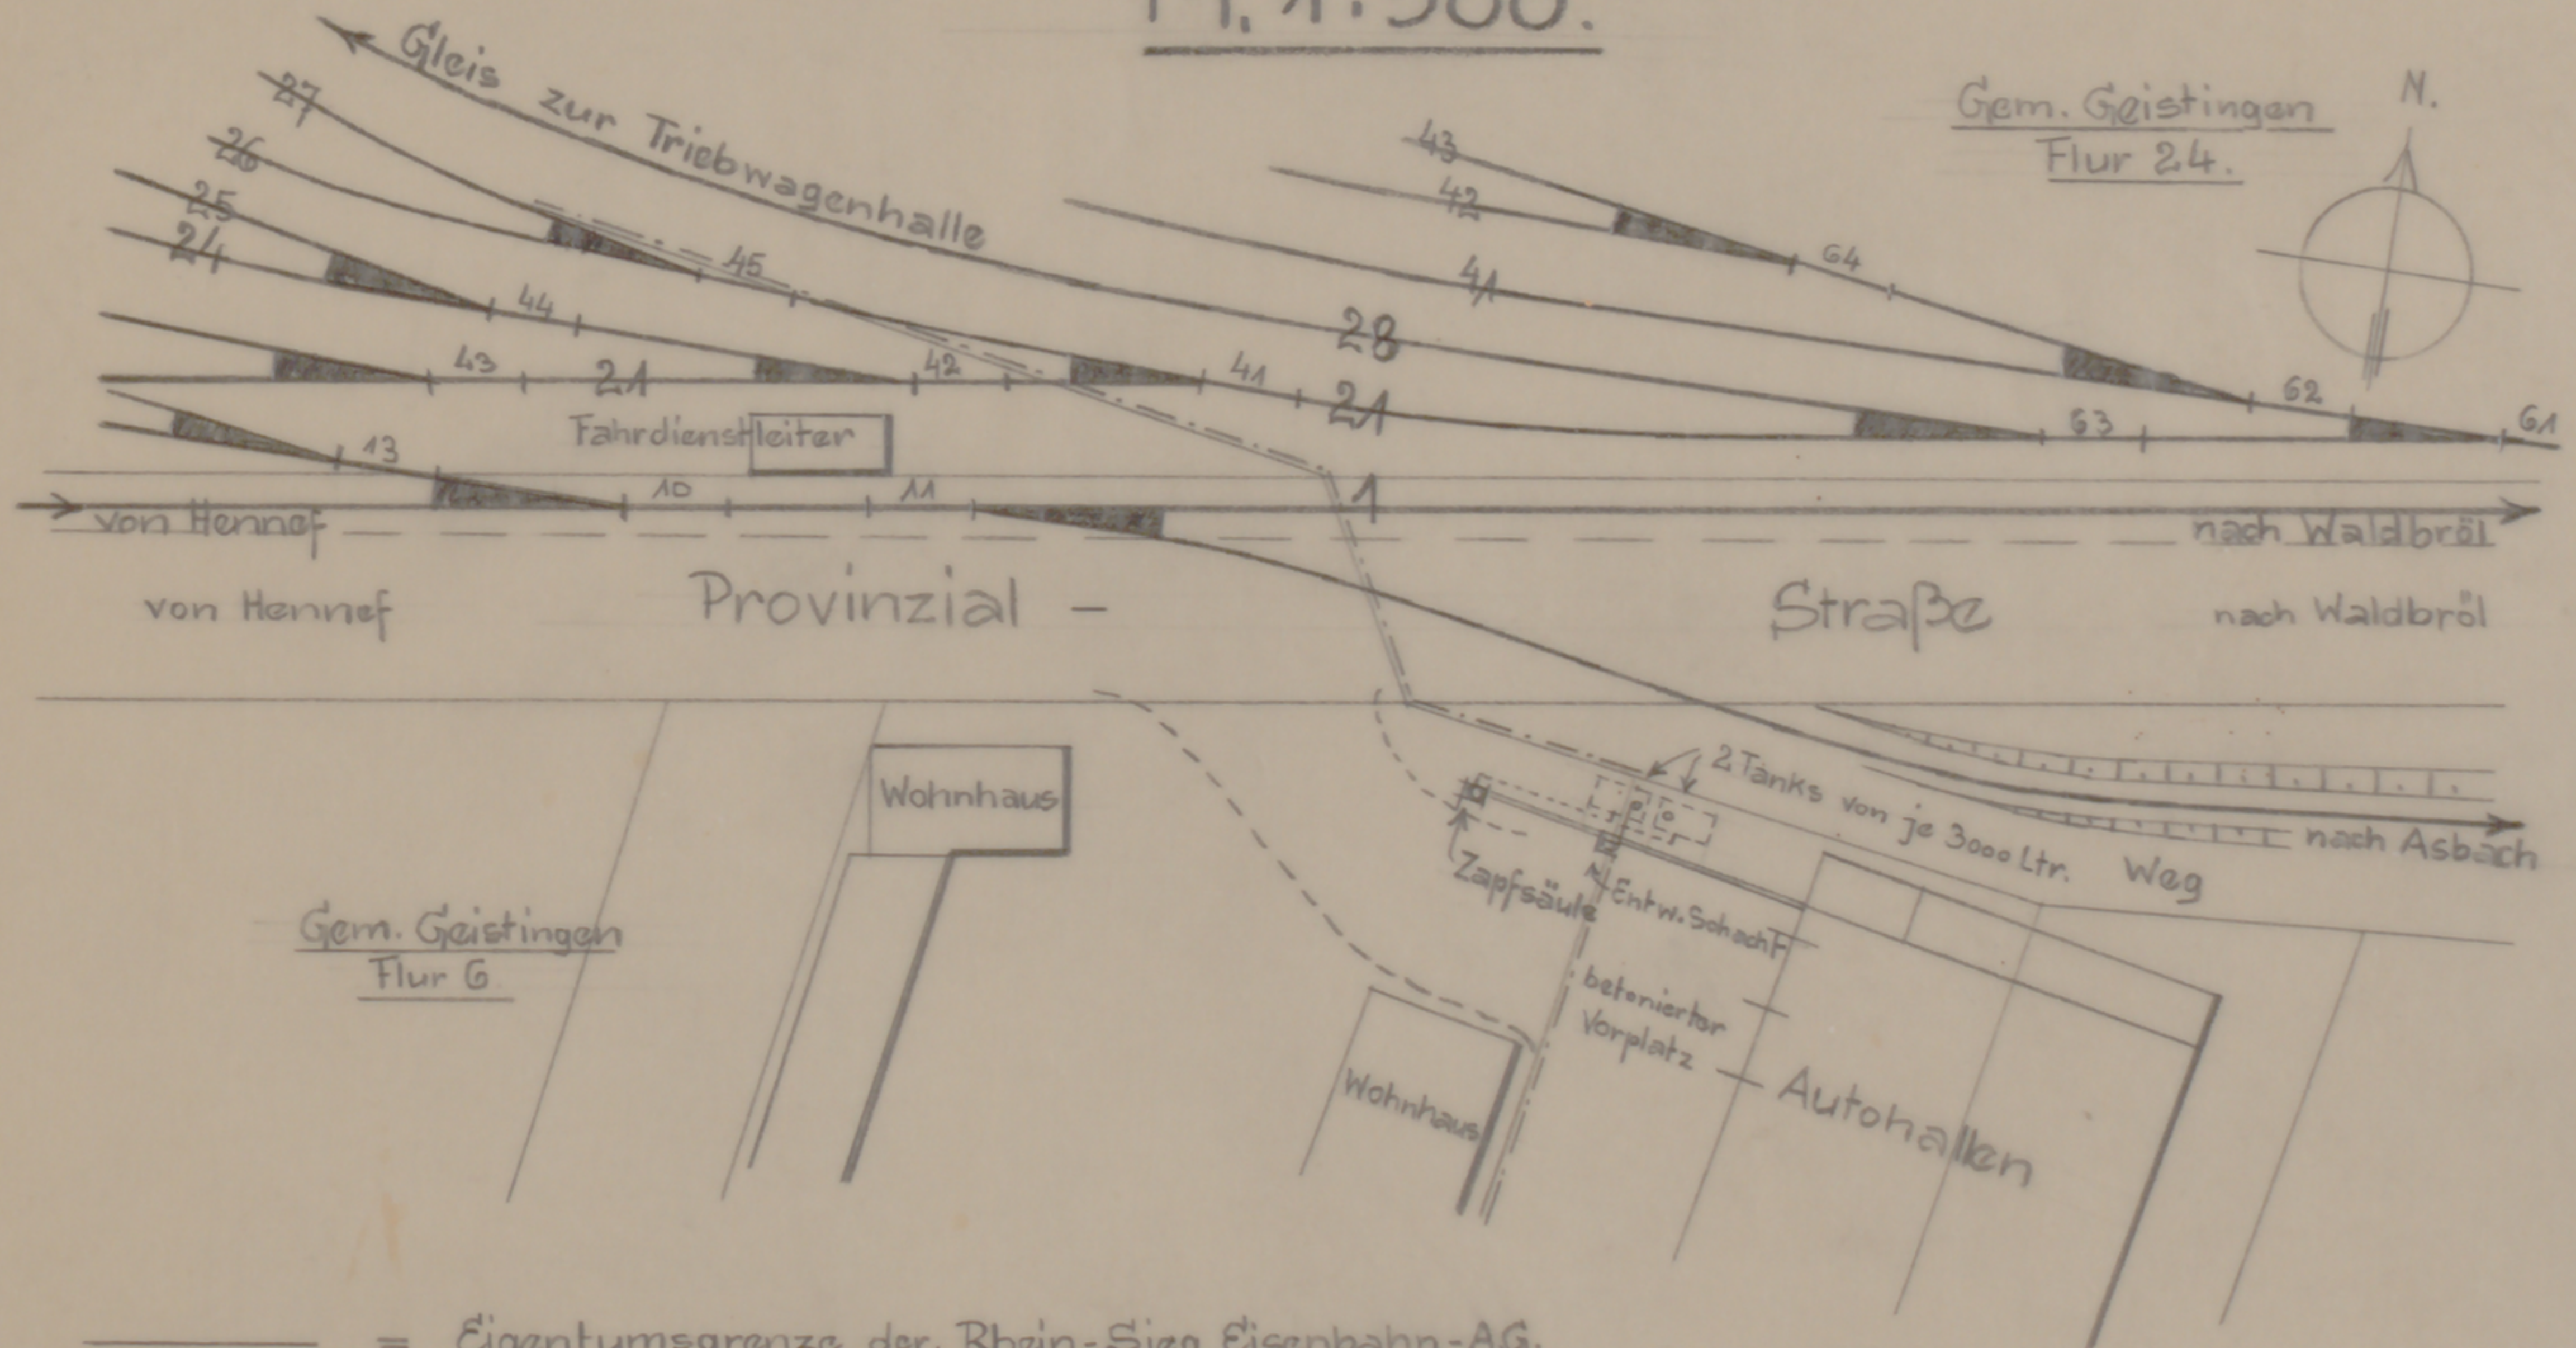

- = Eigentumsgrenze der Rhein-Sieg Eisenbahn-A.G.
- == = Flurgrenze.

Bauel, im Dezember 1948.

B.

505/25112