Stadtarchiv Sankt Augustin / SN 176 / 00080

Bröltaler Eisenbahn, Hennef.

Strassen-Uebergang

in Stat. 205 + 92.0.

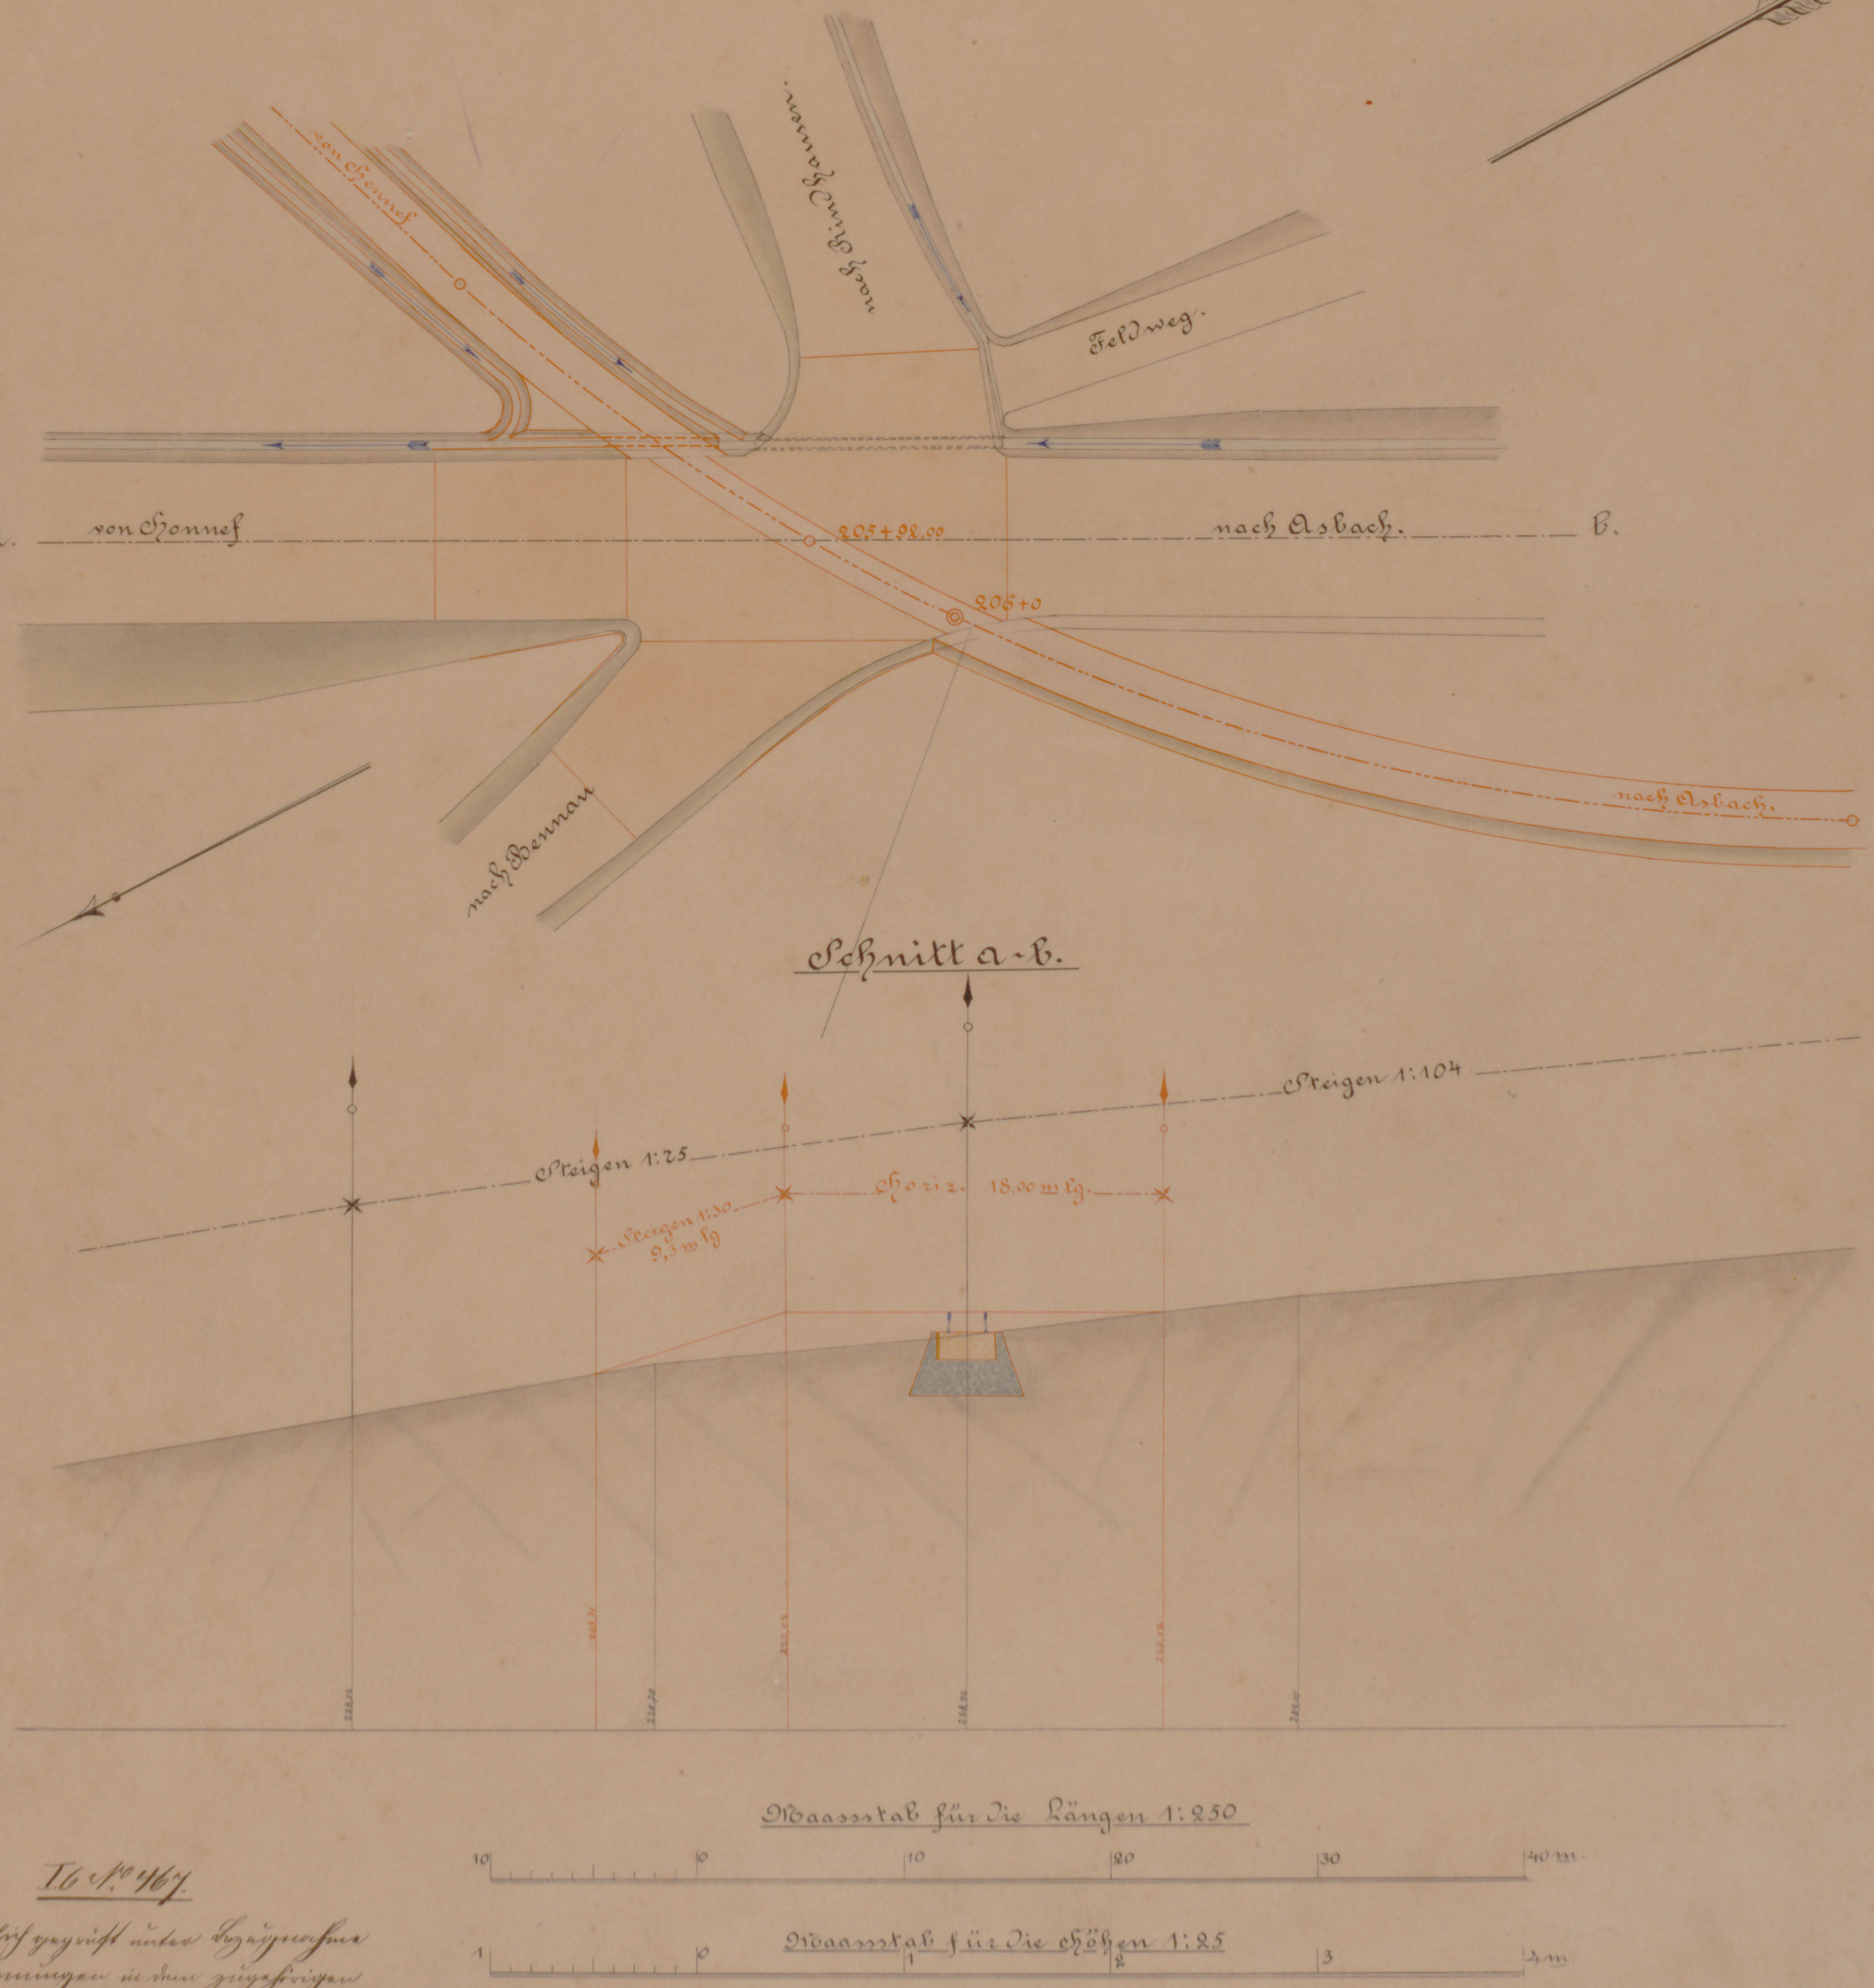
von Hennef
nach Binhanen.
Feldweg.
a.
von Hennef
205+92.00
nach Asbach.
b.
206+0
nach Bennau
nach Asbach.
Schnitt a-b.
Steigen 1:104
Steigen 1:25
Steigen 1:30
9,3 m lg.
Horiz. 18,00 m lg.
Maasstab für die Längen 1:250
10
0
10
20
30
40 m
Maasstab für die Höhen 1:25
1
0
1
2
3
4 m

T. 6 No. 467.

Landespolizeilich geprüft unter Bezugnahme
auf die Bestimmungen in dem zugehörigen
Wege-Uebergangs-Verzeichniß vom 26. Februar d. Js.
Coblenz, den 3. März 1891.
Der Regierungs-Präsident.

Eisenbahntechnisch geprüft
unter gleicher Bezugnahme
Berlin 16 März 1891.
Königl. Eisenbahn-Commissariat.
Hensen

XV
3