Bröltaler-Eisenbahn.

Lfd. No.	Name u. Wohnort des Eigenthümers	Artikel der Mutter-Rolle	Nummer der Flur	Nummer der Parzelle
61	Palm, Wilh. Ackerer Ehefrau Anna Gertrud geb. Klein zu Siefen	532a	1	517/106
62	Strobel, Jos. Ackerer u. Strobel, Peter Wwe. Catharina geb. Schumacher zu Dahlhausen.	297	"	516/106
63	Tillmann, Fritz Gastwirth. Ehefr. Gertrud geb. Strobel Wwe. Ehe von Christ. Kesserpütz zu Rommersdorf.	119	"	107
64	Strobel, Jos. Ackerer u. Strobel, Peter Wwe. Catharina geb. Schumacher zu Dahlhausen.	297	"	108
79	Meurer, Wilh. Müller u. Ackerer u. Ehefrau Elisabeth geb. Triepen zu Sonnenbergermühle.	219	3	11/1
84	Harth, Jos. Ackerer u. 7 Miteigenthümer zu Gratzfeld.	495	1	743/276
85	Pannenbecker, Jos. Wwe. Maria Catharina geb. Klein u. 4 Miteigenthümer zu Nonnenberg.	571	1	551/277
86	Haacks, Peter Wirth das.	493	"	552/278
88	Schäcker, Peter Tagelöhner u. Haacks, Peter Ackerer u. Wirth Ehefrau Anna Maria geb. Schäcker das.	244	5	671/353
89	Haacks, Peter Wirth und Anna Maria geb. Schäcker Eheleute das.	654	"	670/353
90	Gemeinde		"	

Lfd. No.	Name u. Wohnort des Eigenthümers	Artikel der Mutter-Rolle	Nummer der Flur	Nummer der Parzelle
23	Sendler, Leonhard Kaufmann zu Willmeroth	802	2	549
24	Bellinghausen, Jos. Ww. Wwe. Christine geb. Sendler zu Herresbach	9	"	548/1
25	Thomas, Joh. Ackerer Ehefr. Elisabeth geb. Sendler zu Bockeroth.	551	"	547/1
26	Simbach, Peter Steinbrecher u. Ehefr. Margaretha geb. Willmeroth zu Berghausen	319	"	546/2
27	Thomas, Joh. Ackerer. Ehefr. Elisabeth geb. Sendler zu Bockeroth.	551	"	546/1
28	Schwarz, Mathias Schäfer zu Berghausen	412	"	545/1
29	Lichtenberg, Peter Ackerer u. Wirth u. Ehefr. Clara geb. Zimmermann zu Oberpleis.	343	"	711/552
30	Gilgen, Anton Ackerer u. Ehefrau Christina geb. Bellinghausen zu Herresbach	454	"	712/552
31	Strobel, Christian Ackerer zu Nonnenberg	486	"	553
32	Strobel, Jos. Ackerer u. Strobel Peter Wwe. Catharina geb. Schumacher zu Dahlhausen.	297	"	554
33	Buchholz, Theodor Ackerer u. Ehefr. Margaretha geb. Schneider zu Herresbach	353	"	542/1
34	Hochstetter Josefa u. Pohl, Jos. Tagelöhner Ehefr. geb. Hochstetter zu Dahlhausen u. Rittersdorf.	104	"	541
35	Reif, Maria, Magdalena, Gertrud zu Cöln.	710	"	540
36	Moitzfeld, Jos. Tagelöh. u. Ehefrau Elisabeth geb. Meurer zu Herresbach	783	"	539
37	Tillmann, Fritz, Gastwirth. Ehefr. Gertrud geb. Strobel Wwe. I. Ehe d. Christ. Kesserpütz zu Rommersdorf.	119	"	538
38	Bellinghausen Jos. Ww. Wwe. Christine geb. Tendler zu Herresbach.	9	"	533
39	Hochstetter, Theodor Ackerer u. 2. Miteigenthümer zu Duisburg.	628	"	836/534
43	Tillmann, Fritz Gastwirth Ehefrau Gertrud geb. Strobel Wwe. I. Ehe d. Christ. Kesserpütz zu Rommersdorf.	119	"	537
44.	Strobel, Jos. Ackerer zu Dahlhausen	652	"	536
45.	Tillmann, Fritz Gastwirth Ehefr. Gertrud geb. Strobel Wwe. I Ehe von Christ. Kesserpütz zu Rommersdorf	119	"	535
46.	von Pampas Amalie Rentnerin zu Brühl.	701	"	837/534
47.	Ofer, Peter Sattler u. Ehefr. Christine geb. Paffrath zu Berghausen.	636	"	838/534

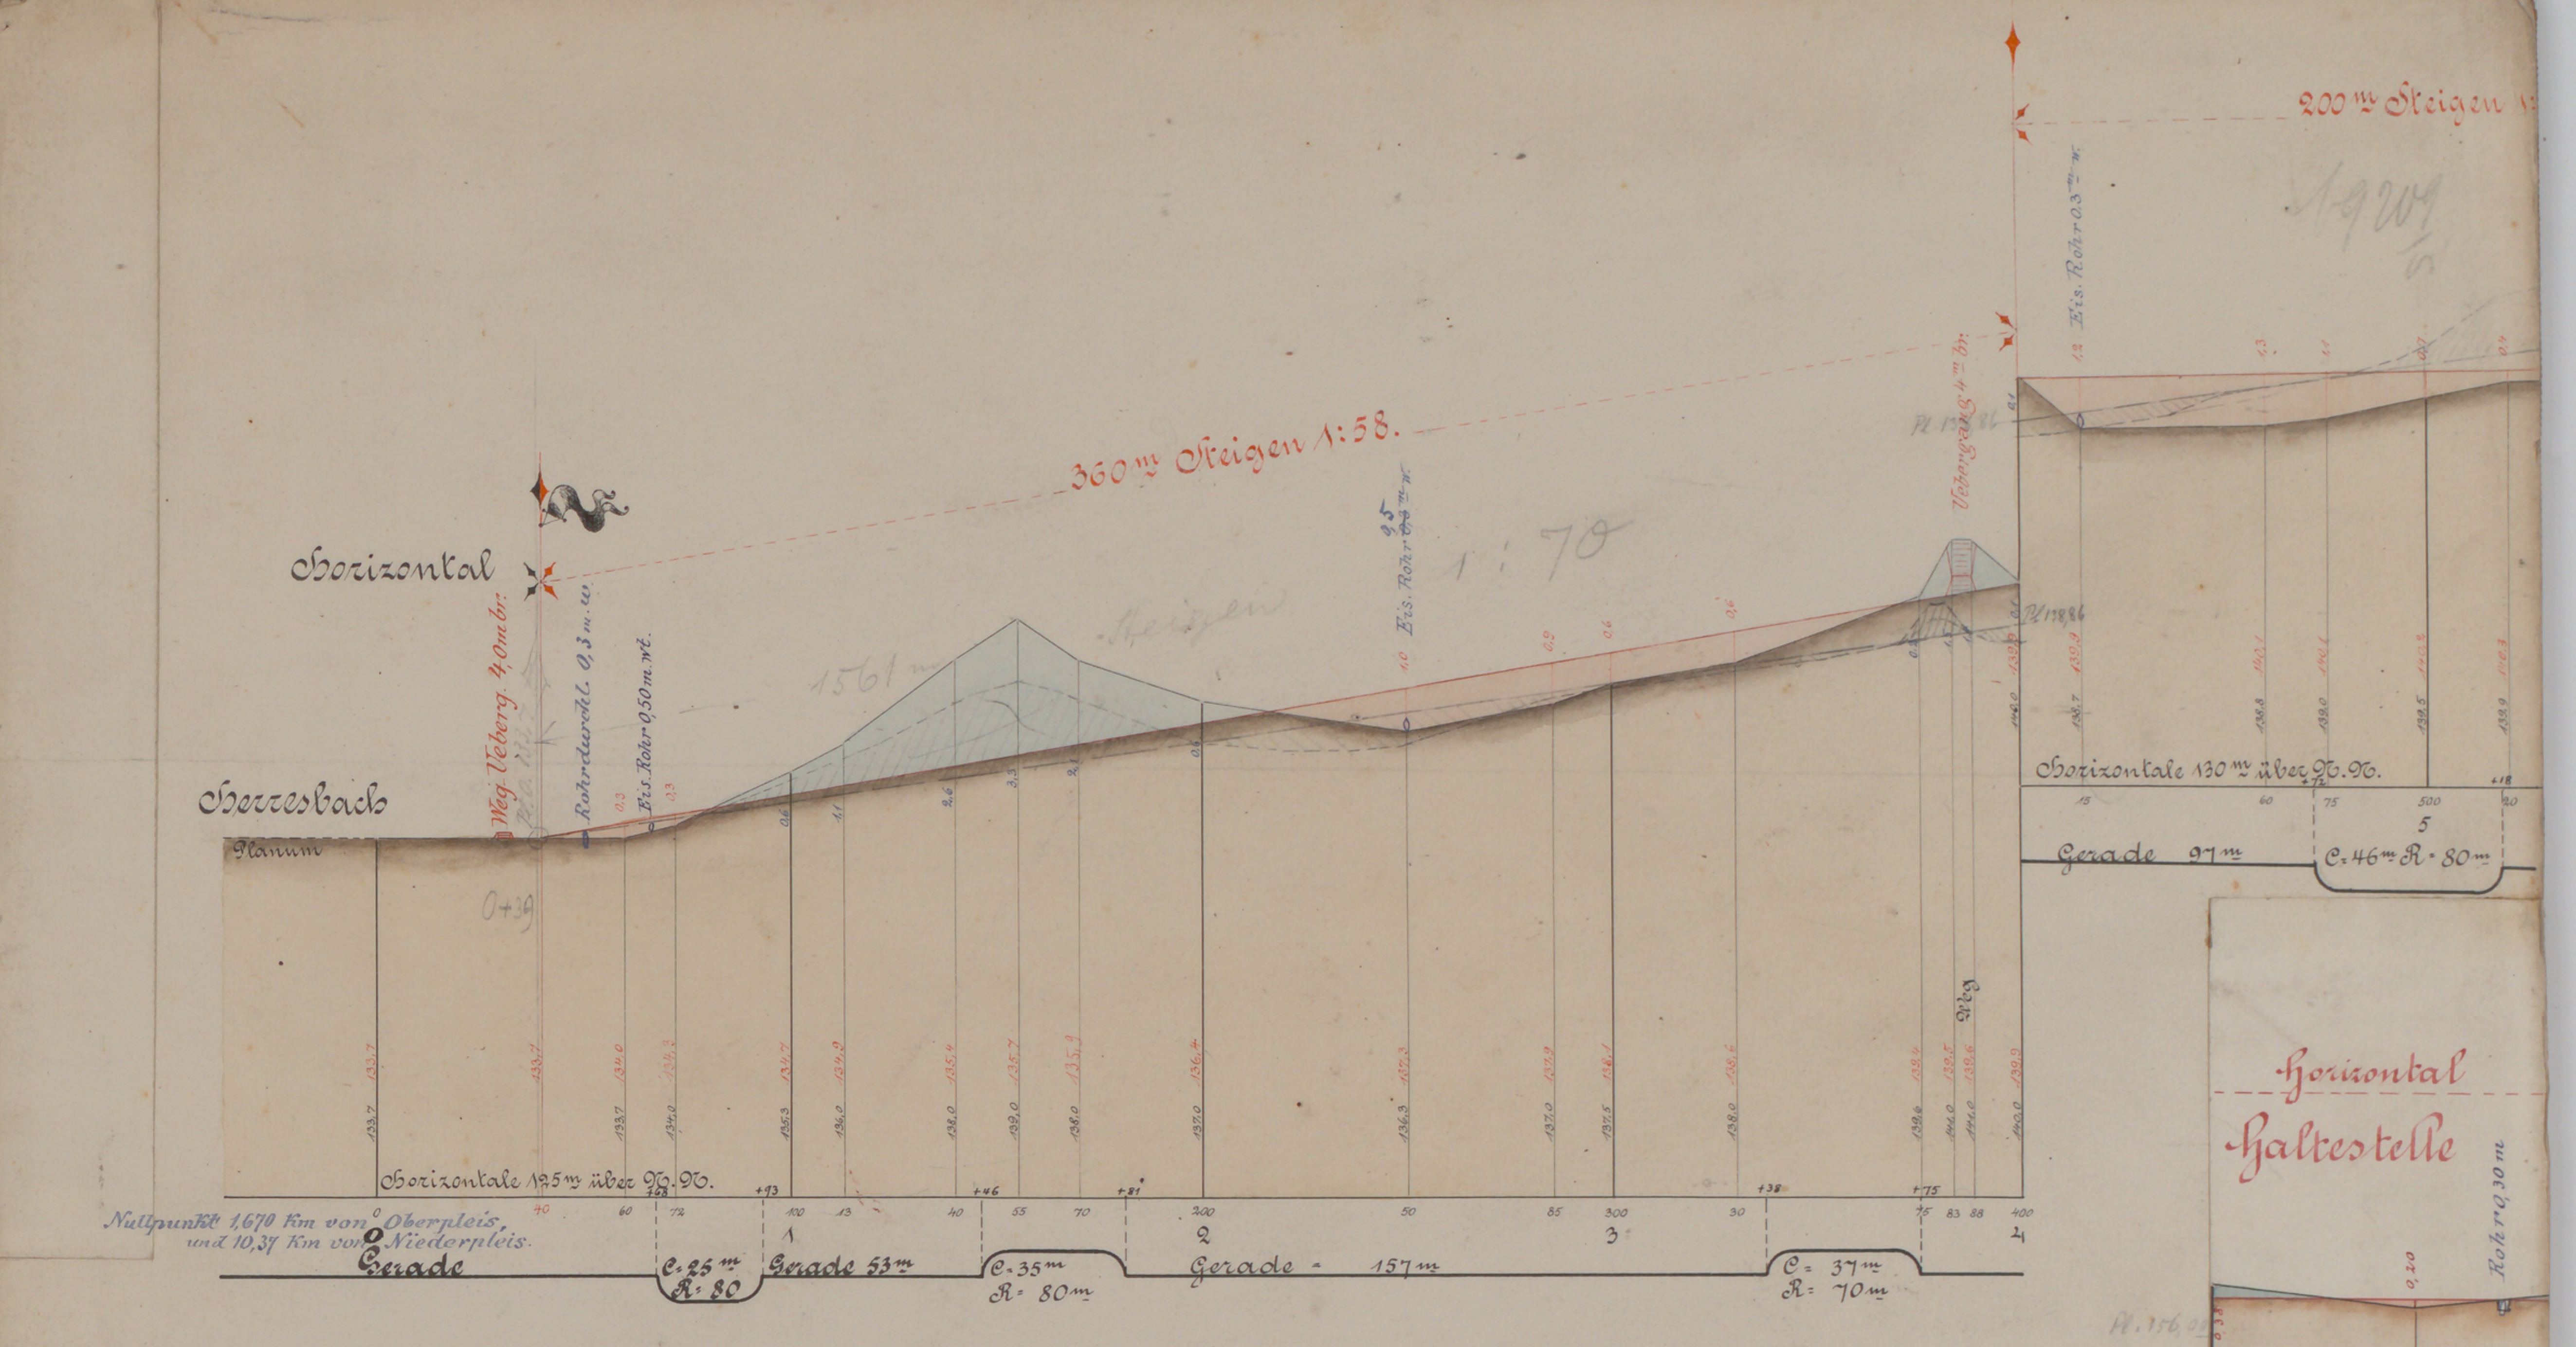
Horizontal
Herresbach
Planum
Weg. Ueberg. 4,0 m br.
Rohrdurchl. 0,3 m w.
Eis. Rohr 0,50 m w.
360 m Steigen 1:58.
Eis. Rohr 0,5 m w.
Uebergang 4 m br.
Pl. 138,86
Weg
Horizontale 125 m über N.N.
Nullpunkt 1,670 Km von Oberpleis, und 10,37 Km von Niederpleis.
0
Gerade
C. 25 m R. 80
Gerade 53 m
C. 35 m R. 80 m
Gerade 157 m
C. 37 m R. 70 m
1
2
3
4
200 m Steigen
Eis. Rohr 0,3 m w.
Horizontale 130 m über N.N.
Gerade 97 m
C. 46 m R. 80 m
5
Horizontal
Haltestelle
Rohr 0,30 m
Graben
Gerade 182 m
17

Oberpleis.
nach Berghausen
Herresbach.
von Oberpleis.
Straße von Oberpleis
Km 1,50
Bahnhof Herresbach.
Bahnsteig
1,60
Nullpunkt 1,670 Km von Oberpleis.
Wege-Verlegung
Gemeinde
Gemeinde
Berghausen
von Oberpleis
Die Pleisbach
Feldweg
Uebe
Feuerschutzstr.
Rohr-Durchl. 0,30 m w.
Rad. 80 m
Bach-Verlegung
Lichtenberg, Peter zu Oberpleis
Dahlhausen.
Oberpleis.
Nord.
Flur 3.
Flur 1.
Flur 1.
Oberhauer Kirchweg
Feuerschutzstreifen
Seitenweg 3,5 m br.
Paßweg 1,5 m br.
Rad. 100 m

Höhen- und Lageplan

für eine schmalspurige Eisenbahn

von Herresbach nach Rostingen.

Maaßstab 1:1250 für die Längen.
1:125 für die Höhen.

Geprüft und vorläufig festgestellt
Berlin den 14ten Februar 1902.
Der Minister der öffentlichen Arbeiten.
Im Auftrage.
IV A 932.
Schroeder