


Stationsgebäude Lochhorn.


Nb. 1:100.




Linke Giebelansicht.

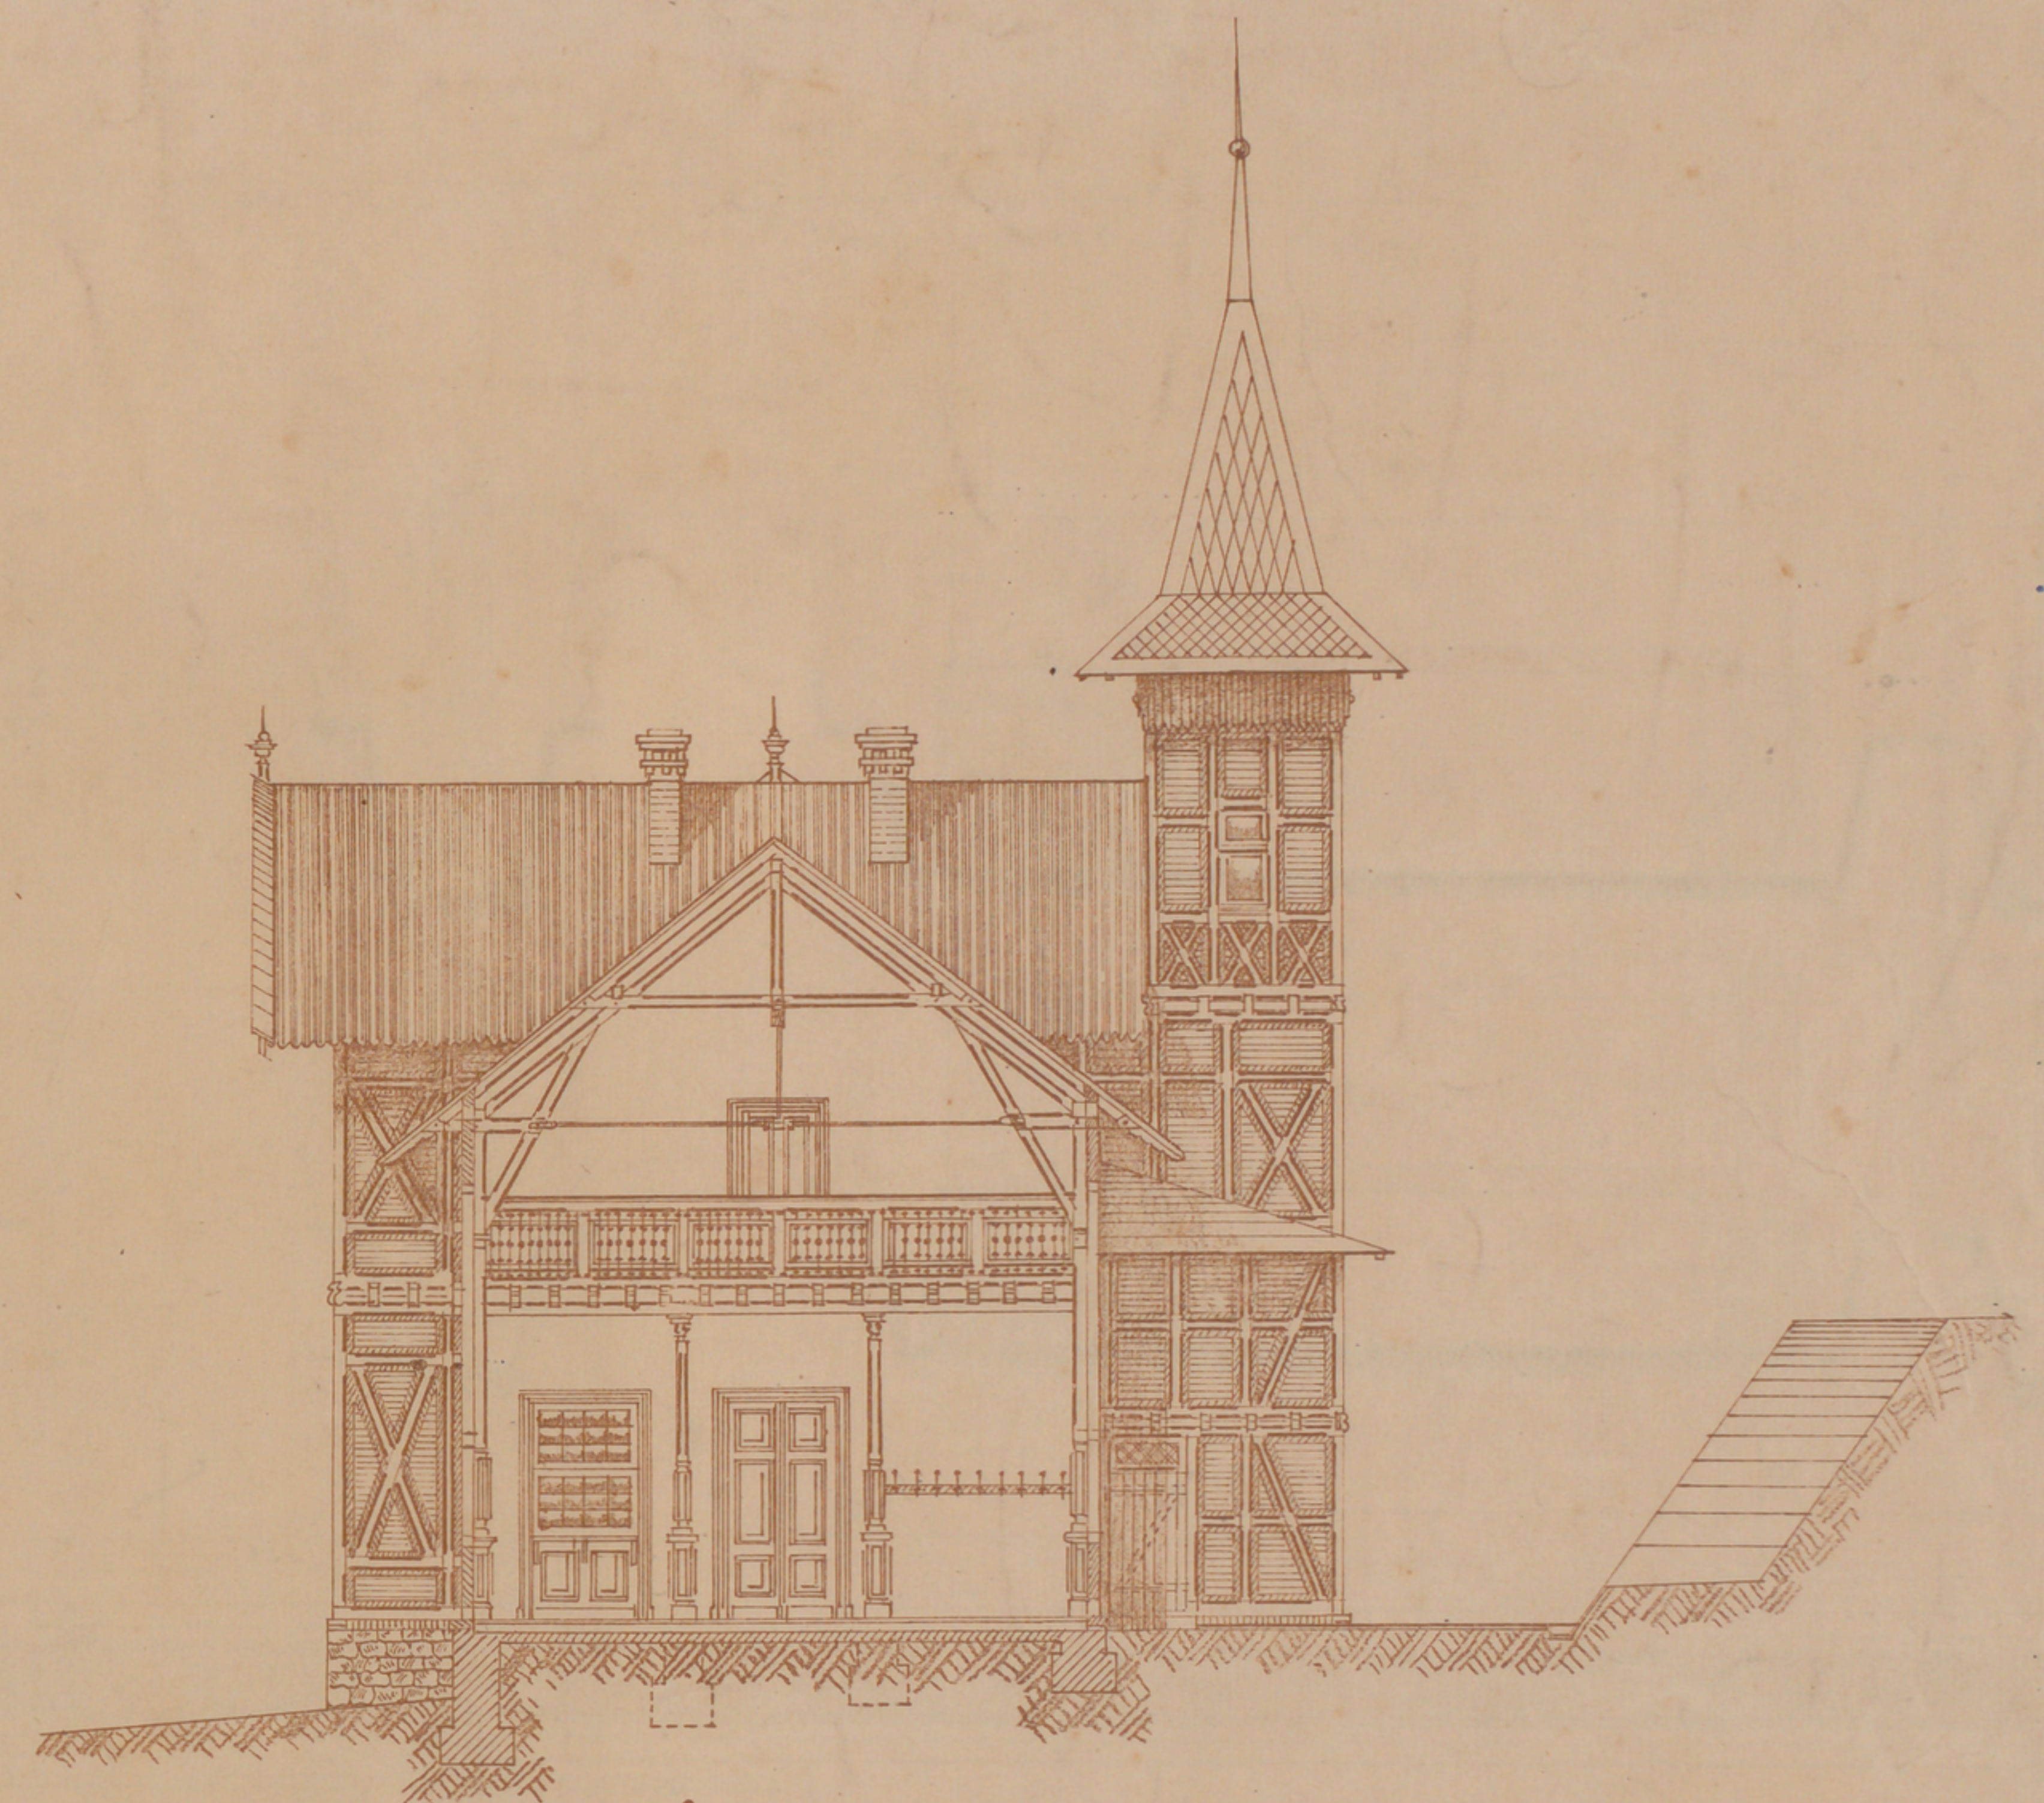

Schnitt s-D.

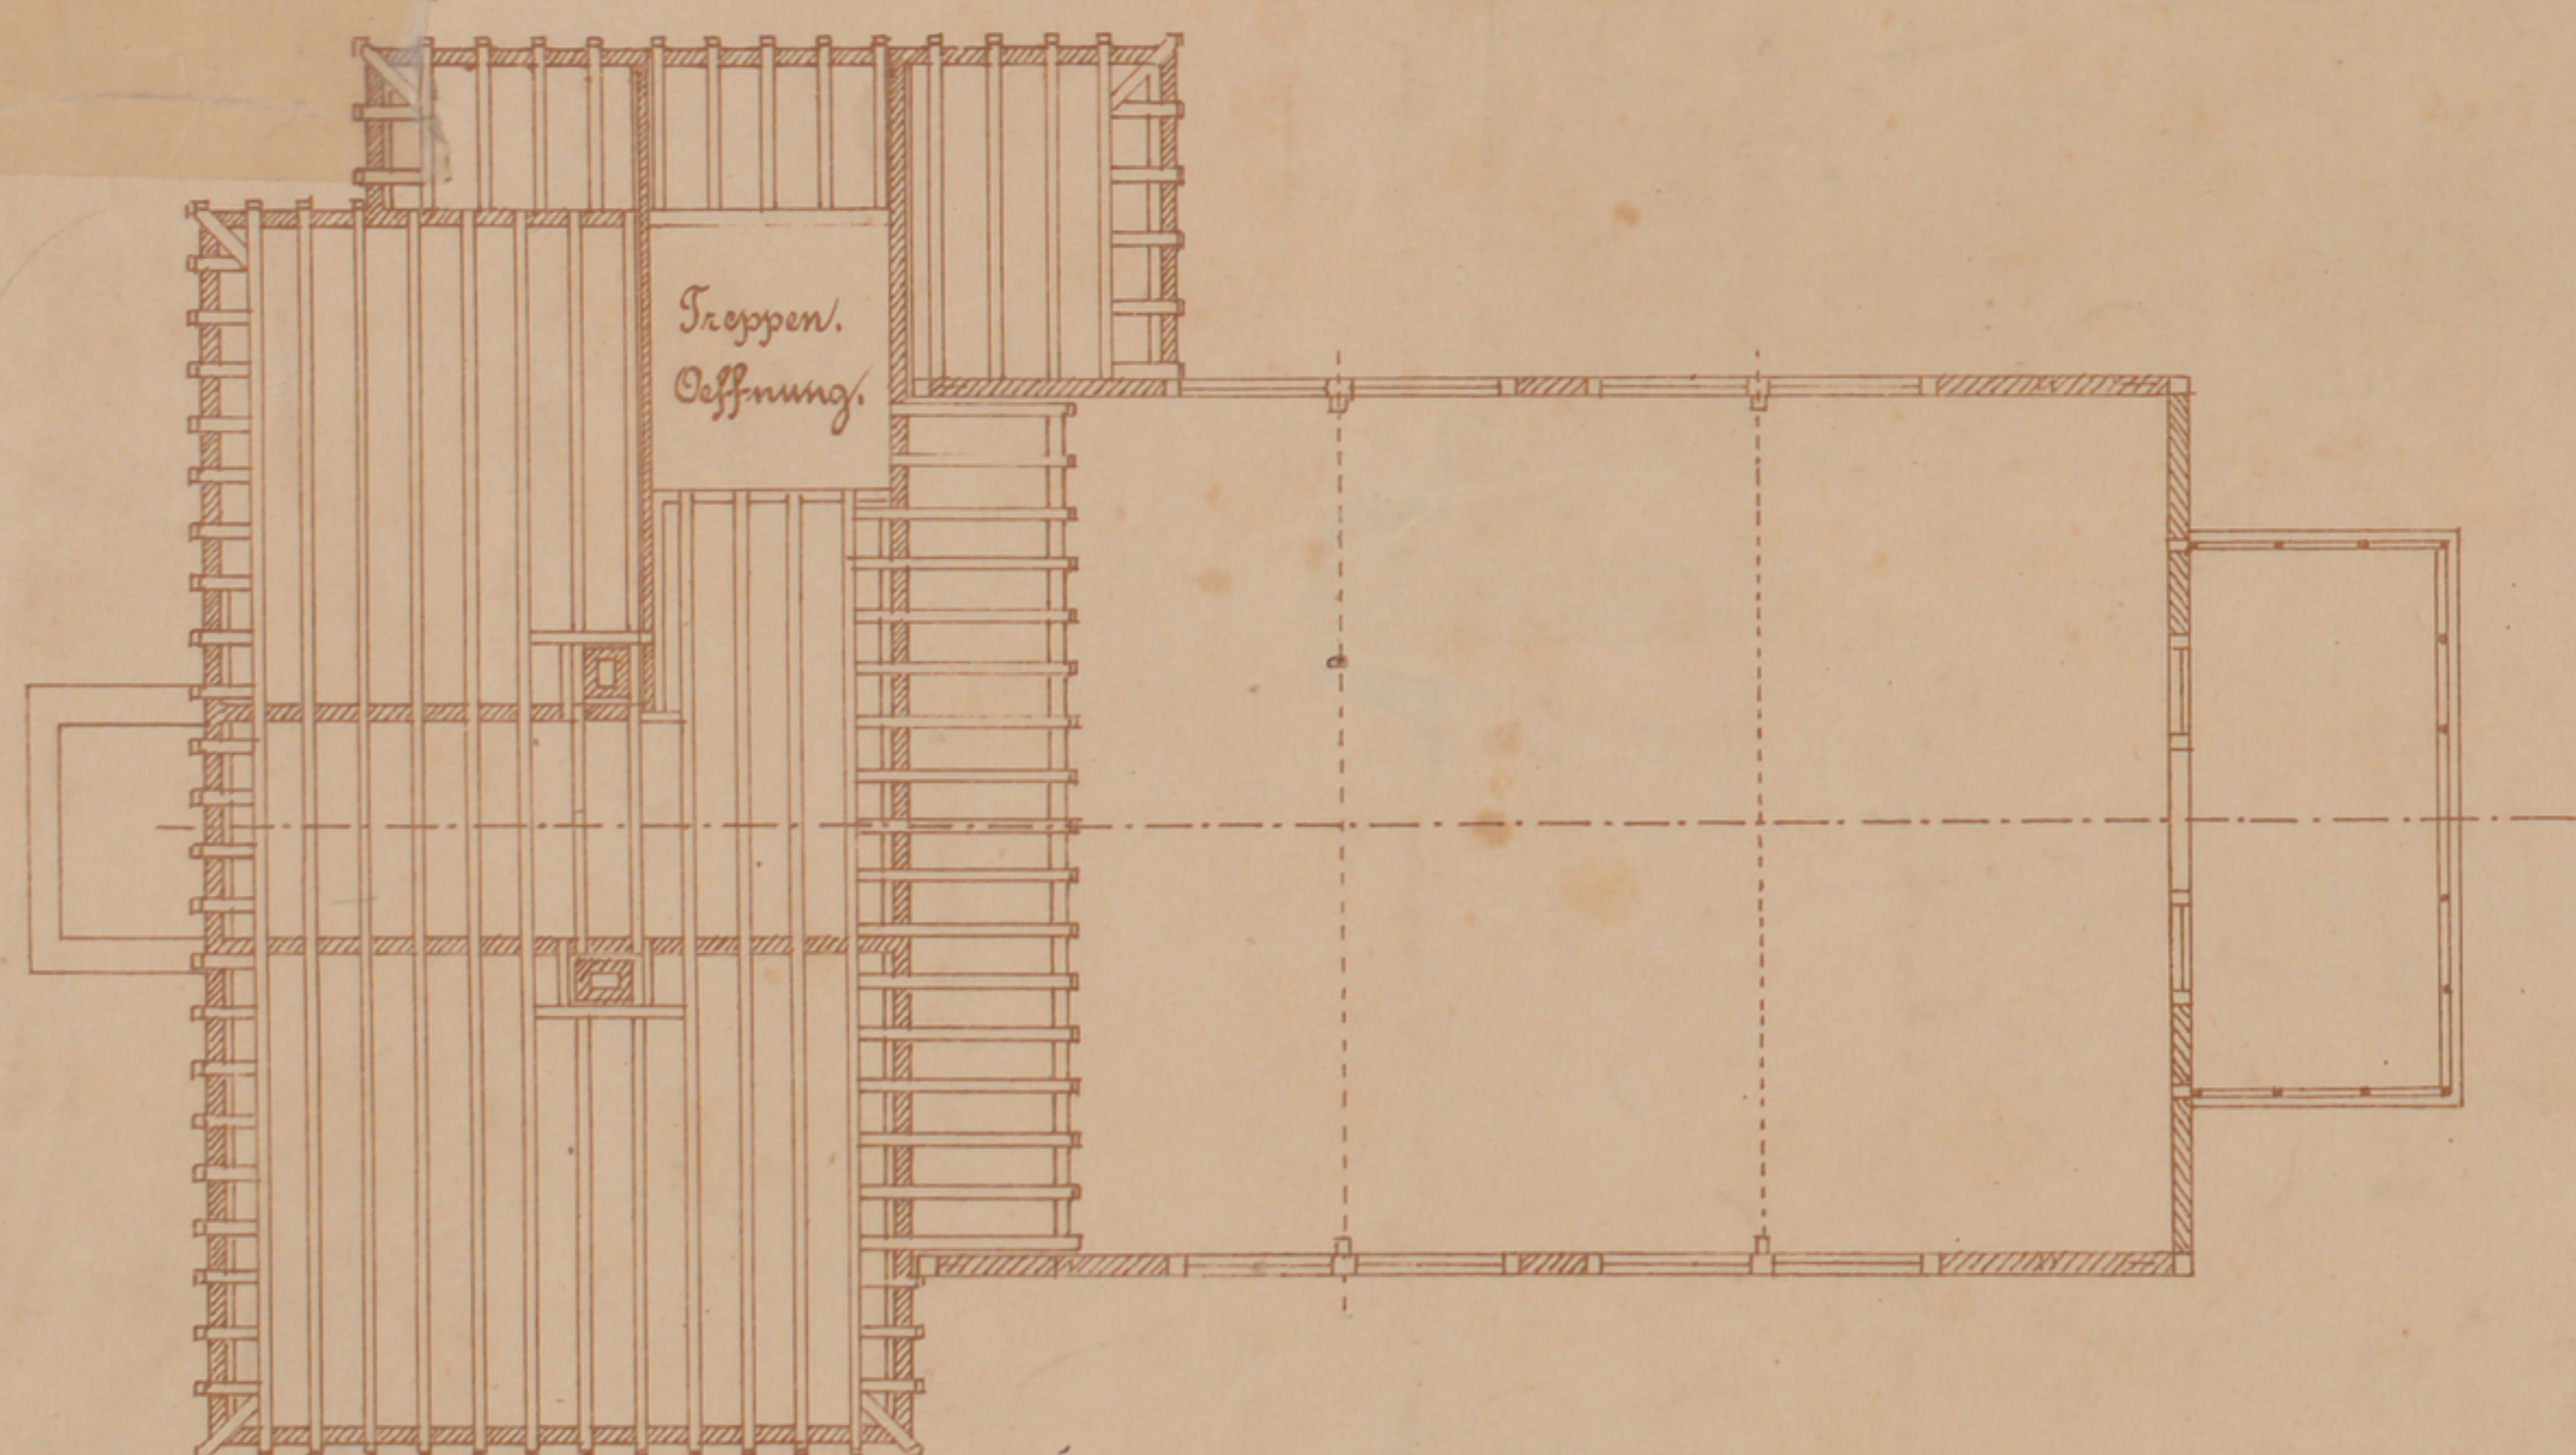

Erste Balkenlage.

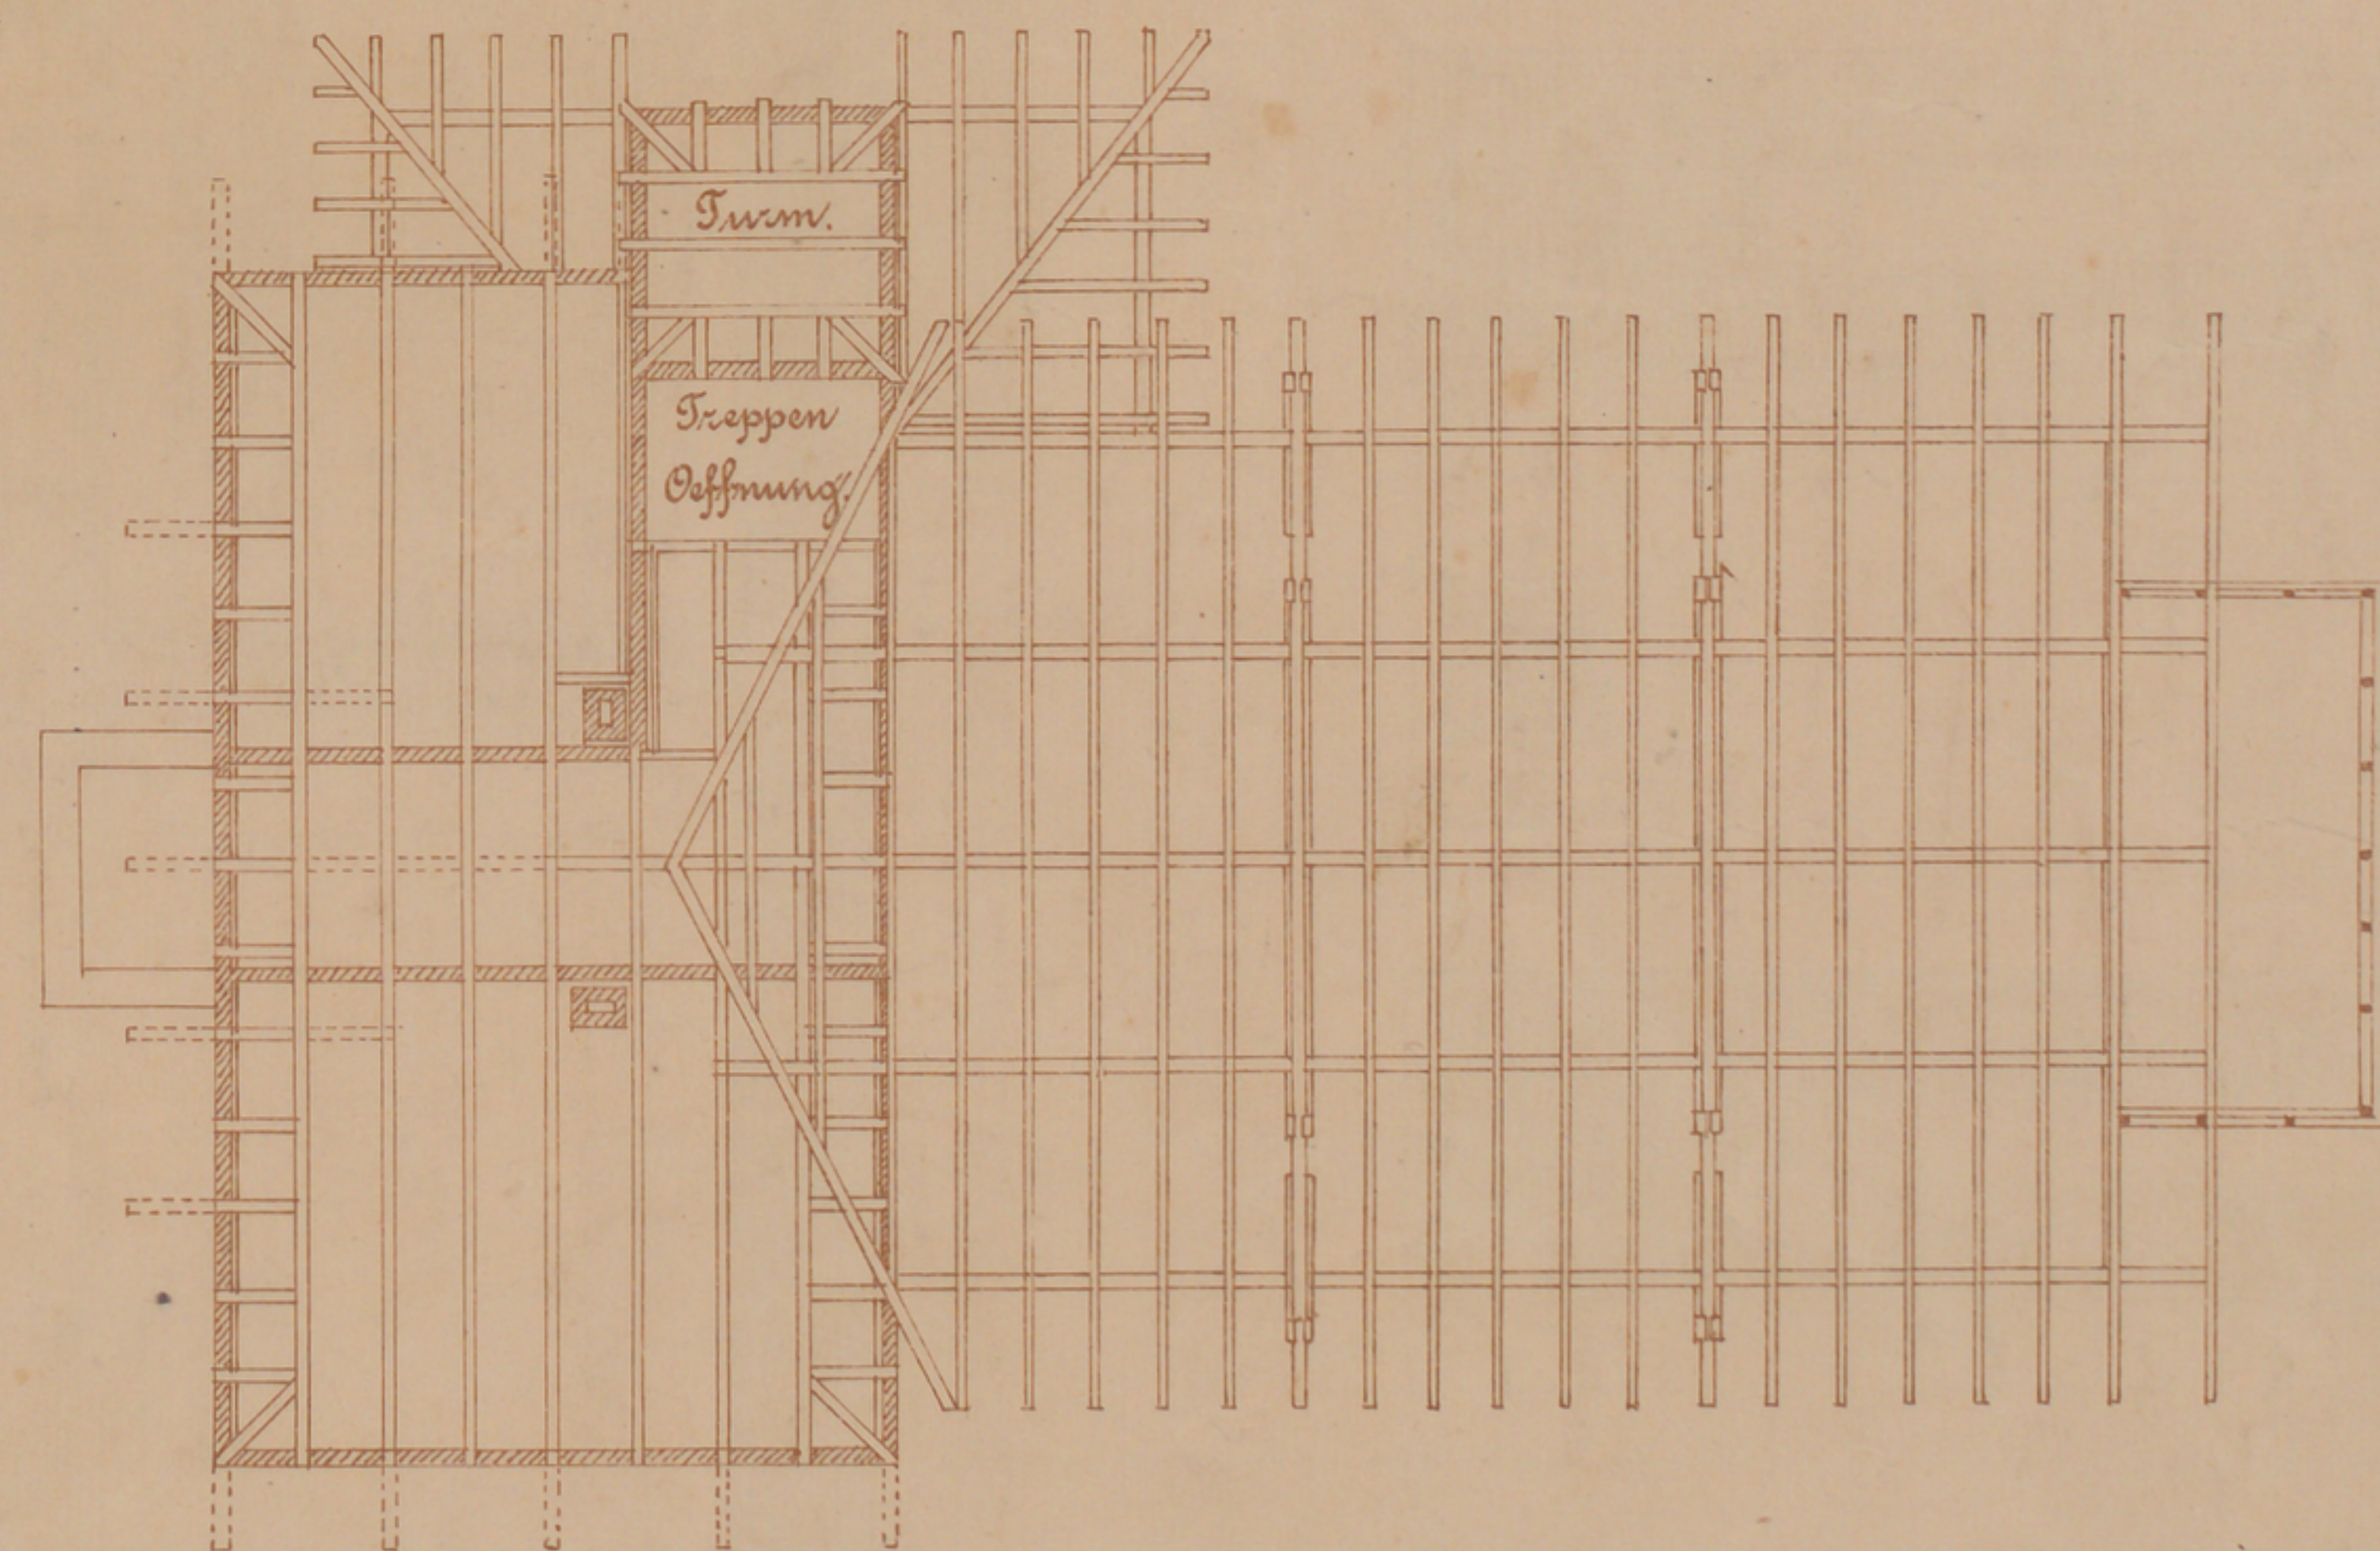

Zweite Balkenlage nebst Pfetten- und Sparrenlage.