


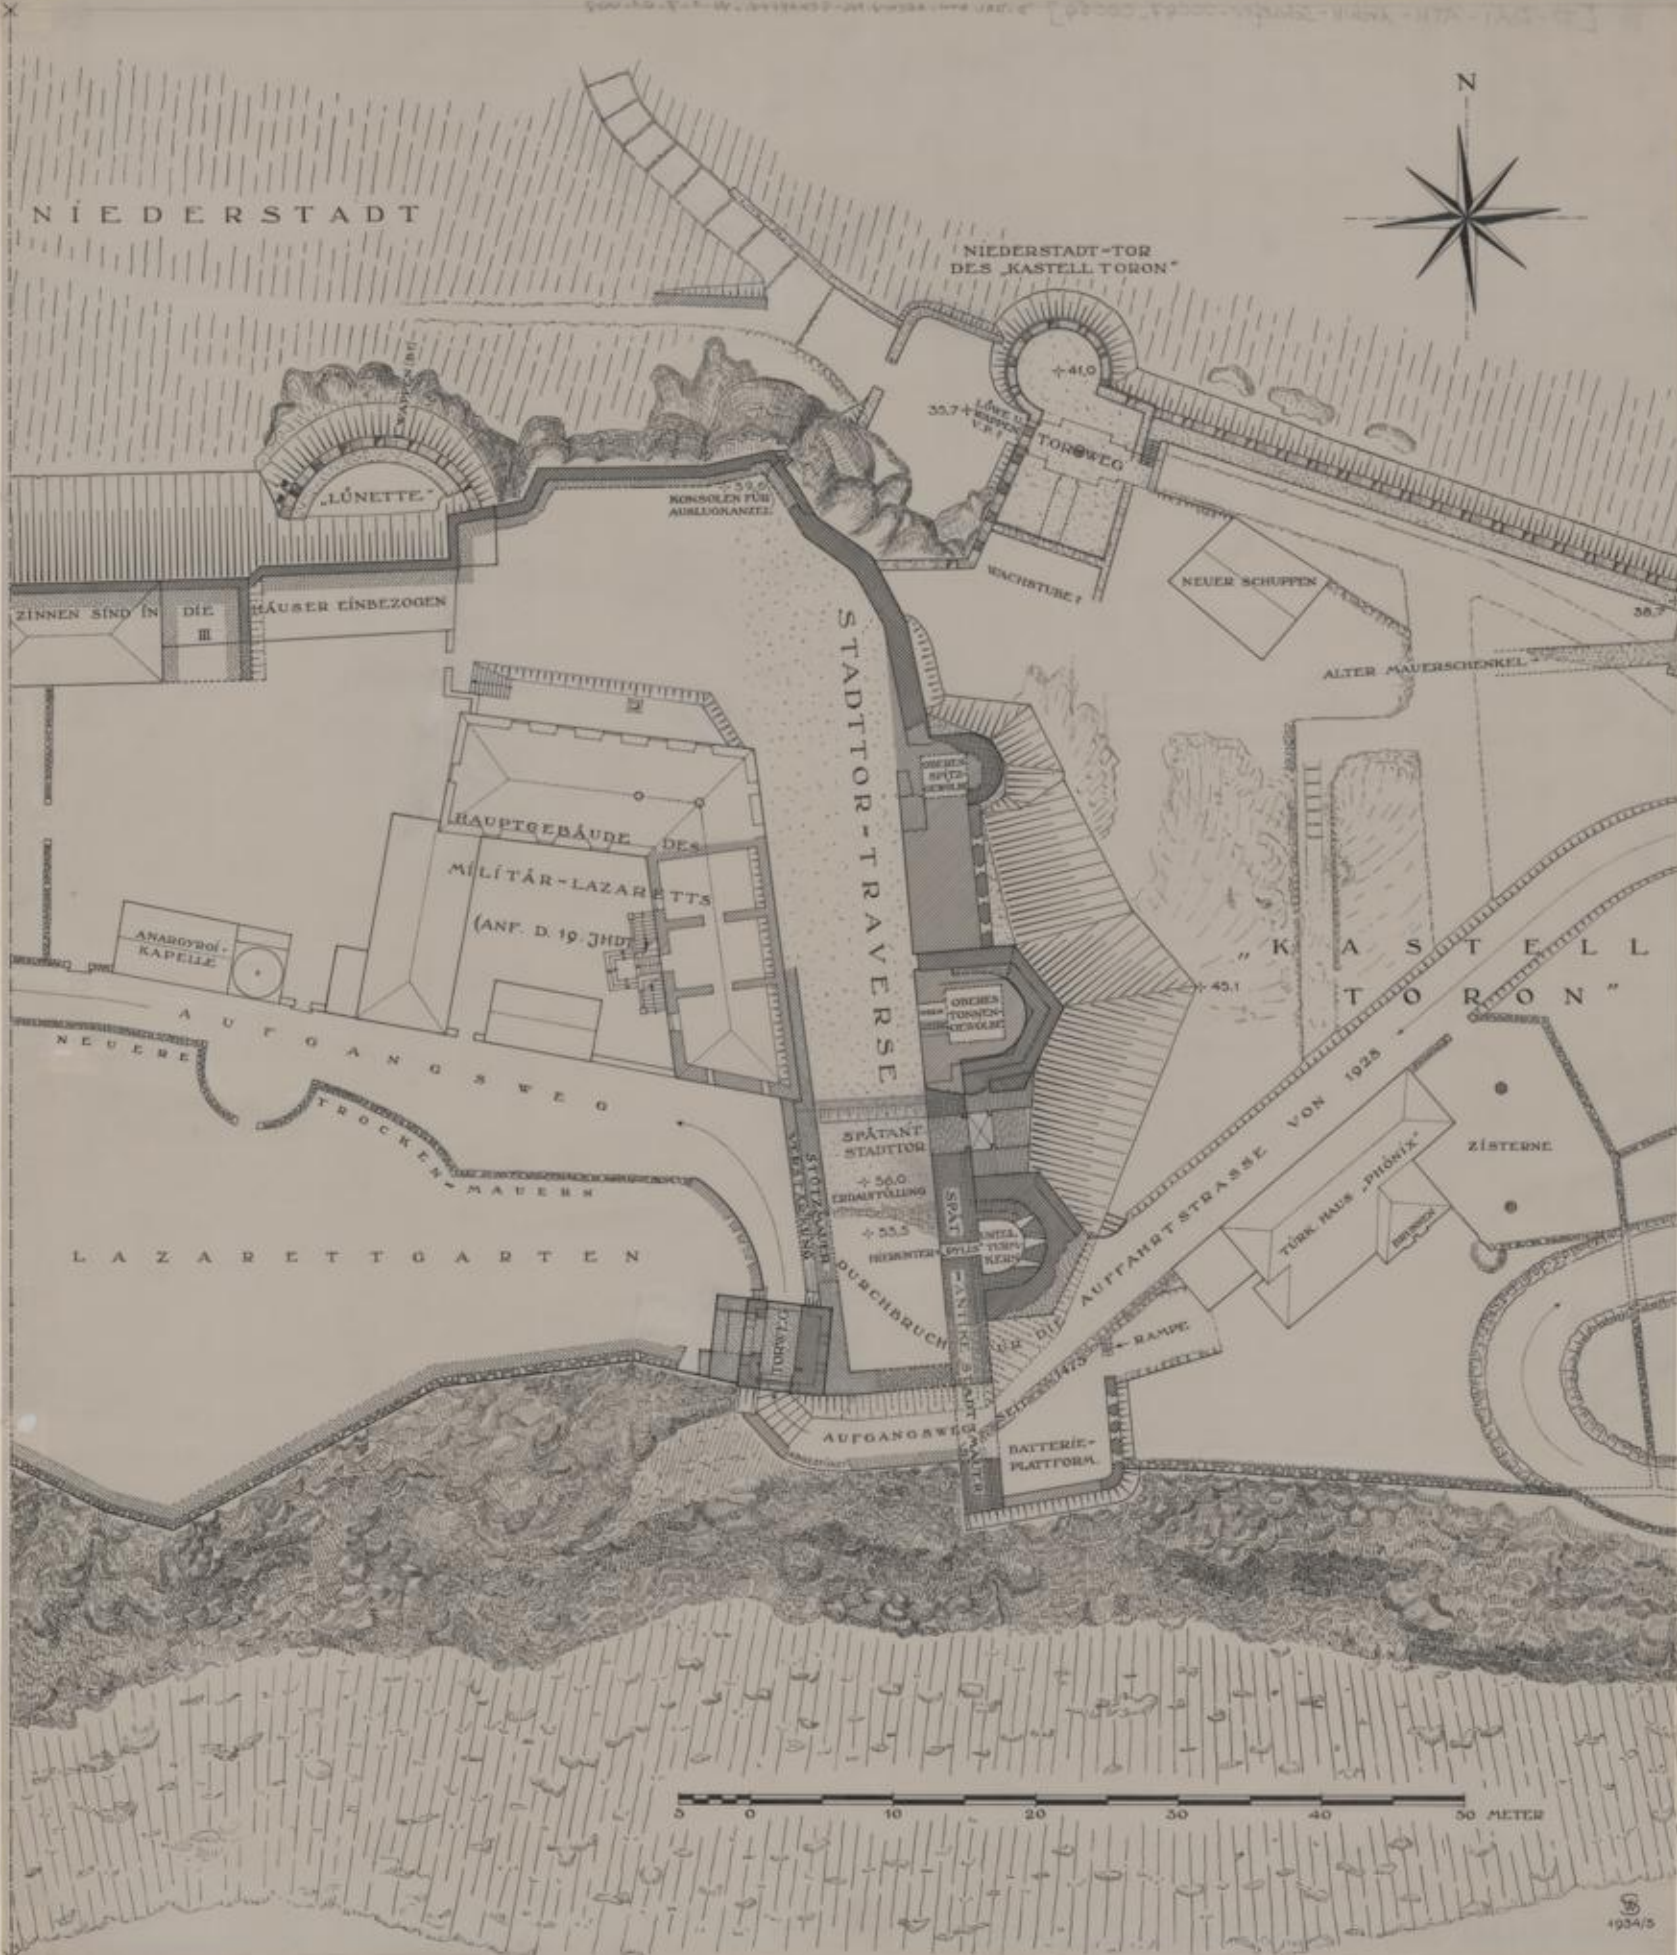

NIEDERSTADT

NIEDERSTADT-TOR
DES „KASTELL TORON“

„LUNETTE“

ZINNEN SIND IN DIE
HÄUSER EINBEZOGEN

35,74
LÖWE
V.F.

TORWEG

WACHSTUBE

NEUER SCHUPPEN

ALTER MAUERSCHENKEL

HAUPTGEBÄUDE DES

MILITÄR-LAZARETTS

(ANF. D. 19. JHDT.)

ANADYROI-
KAPELLE

AUFGANGSWEG

NEUE
TROCKEN-MAUER

LAZARETTGARTEN

STADTOR-TRAVERSE

SPÄTANT
STADTTOR

+ 56,0
ERDAUFSTÜLLUNG

+ 55,5
HIERUNTER
DURCHBRUCH

SPÄT
ANTIK
STADTTOR





„KASTELL
TORON“



ZISTERNE

TÜRK HAUS „PHÖNIX“

RAUPE

BATTERIE-
PLATTFORM

5 0 10 20 30 40 50 METER