Stadtarchiv Sankt Augustin / SN 176 / 00230

Brölthaler Eisenbahn.

Linie: Niederpleis–Oberpleis

~~IV 341/93~~
IV 1754/93

Blatt 4ª

Lageplan
für die Straßenerbreiterung bei
Profil 70+40.

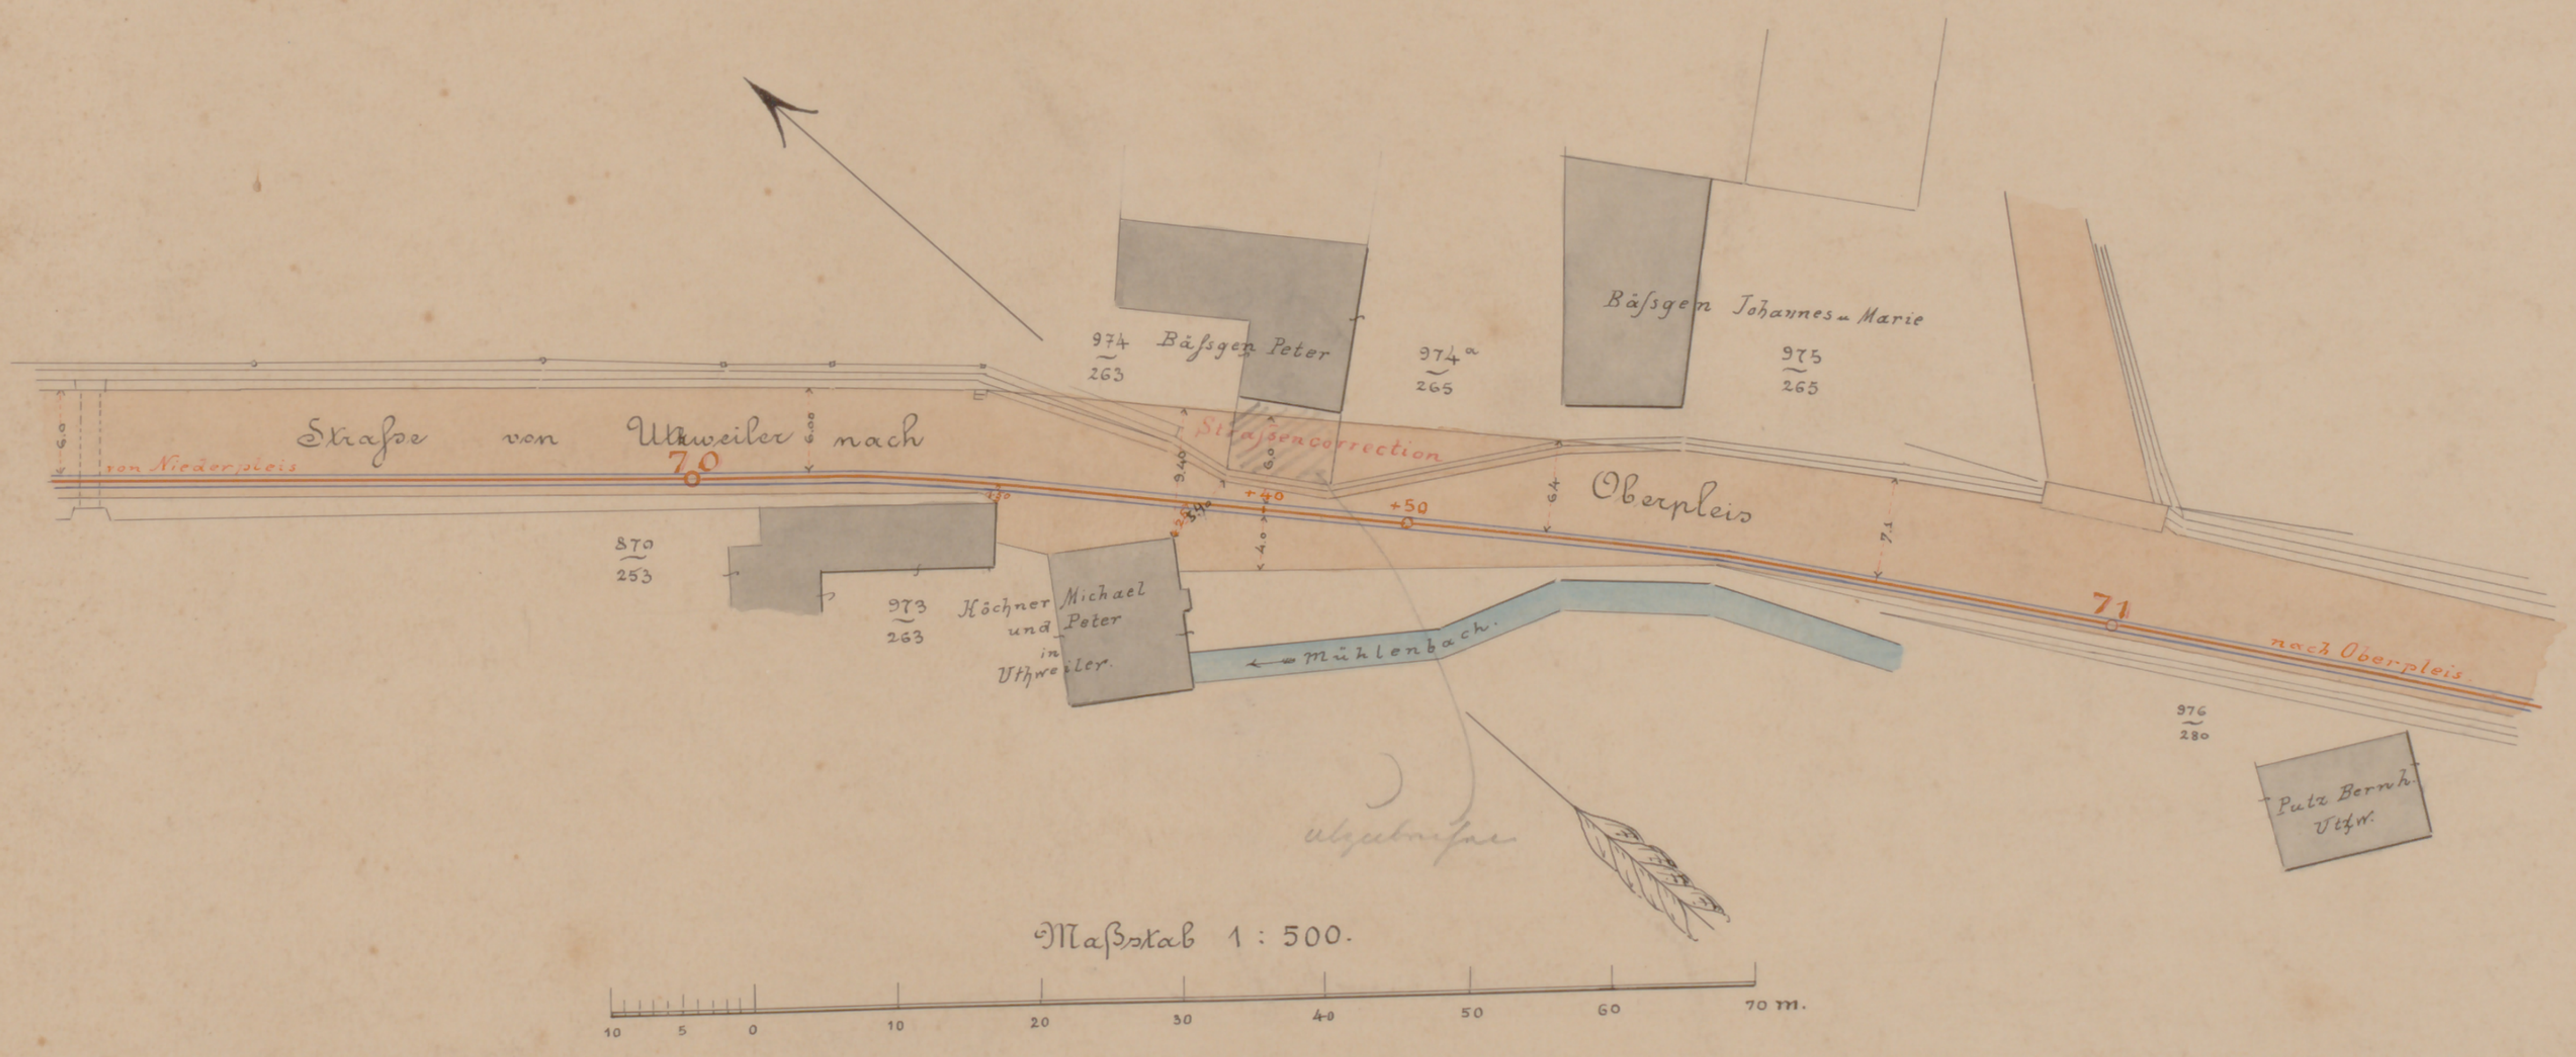

Bäßgen Peter
974
263
974ª
265
Bäßgen Johannes u. Marie
975
265
Straße von Uthweiler nach
von Niederpleis
70
Straßencorrection
+40
+50
Oberpleis
71
nach Oberpleis
870
253
973
263
Höchner Michael und Peter in Uthweiler
Mühlenbach
976
280
Putz Bernh. Uthw.
6.0
6.00
9.40
3.40
4.0
6.4
7.1
Maßstab 1 : 500.
10
5
0
10
20
30
40
50
60
70 m.

Zum Bericht vom heutigen Tage J. Nº 4044 gehörig.
Hennef (Sieg) den 28. November 1892.

Broelthaler Eisenbahn
Aktien-Gesellschaft
Die Direktion.

10/2
1893.

Zum Bericht vom 18 Jan. 93
Nr. 443 I. d. Eisenbahn Commissariat.
Benzen

Geprüft und vorläufig festgestellt
Berlin, den 11ten April 1893.
Der Minister der öffentlichen Arbeiten
Im Auftrage
Schroeder

II 1767/93.

Hein