
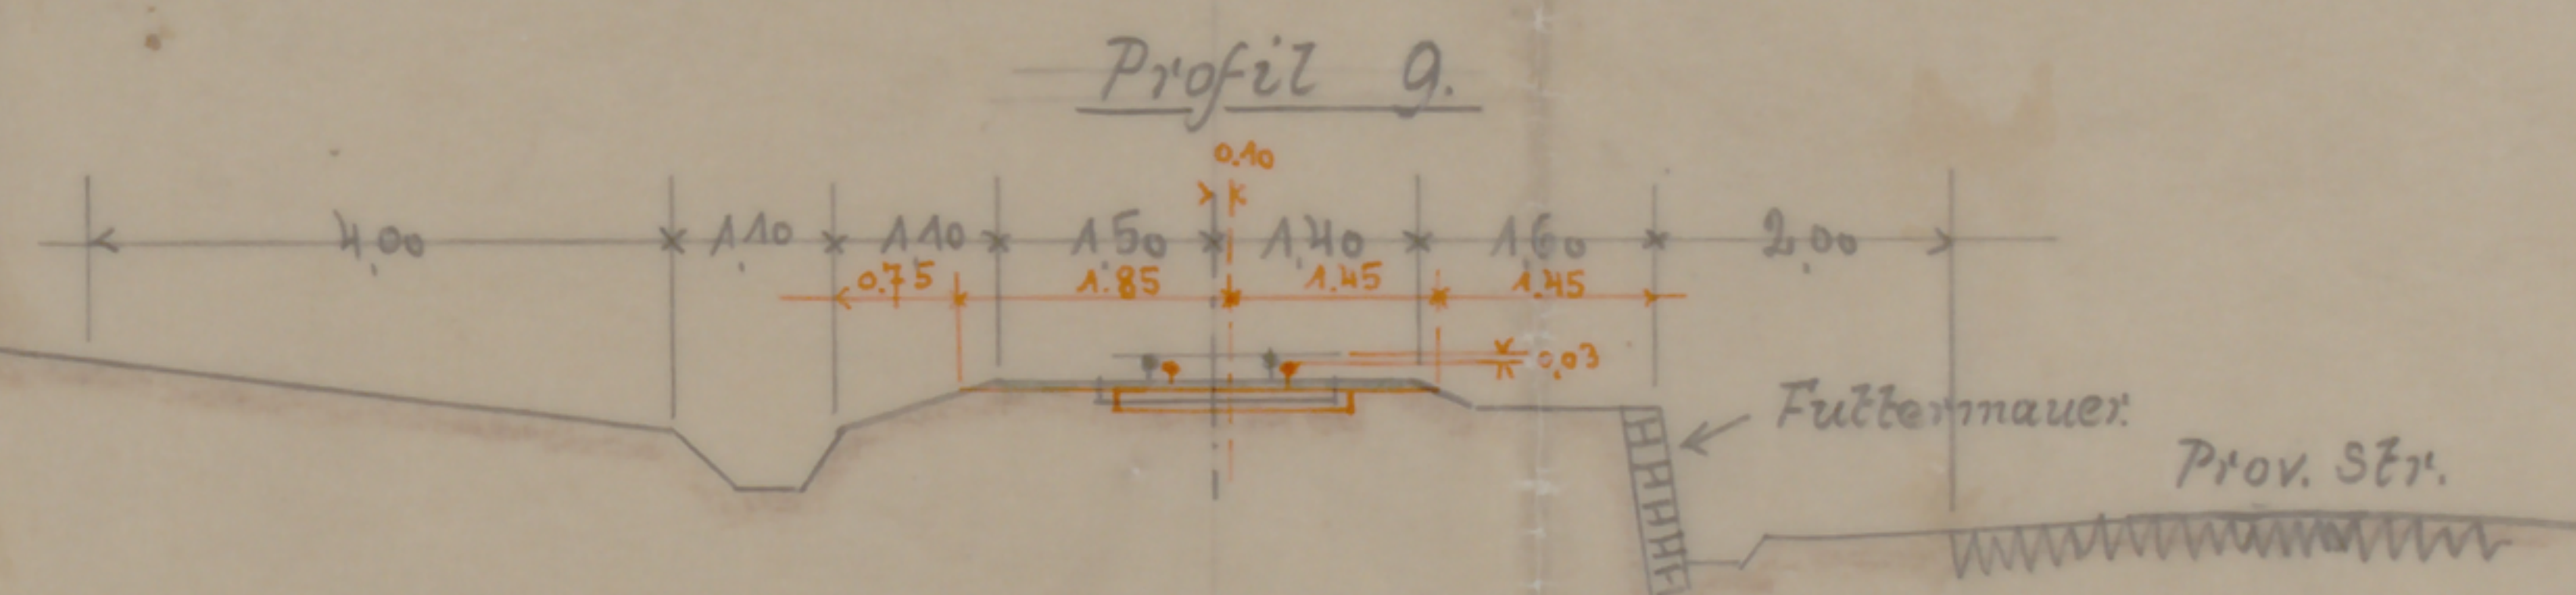
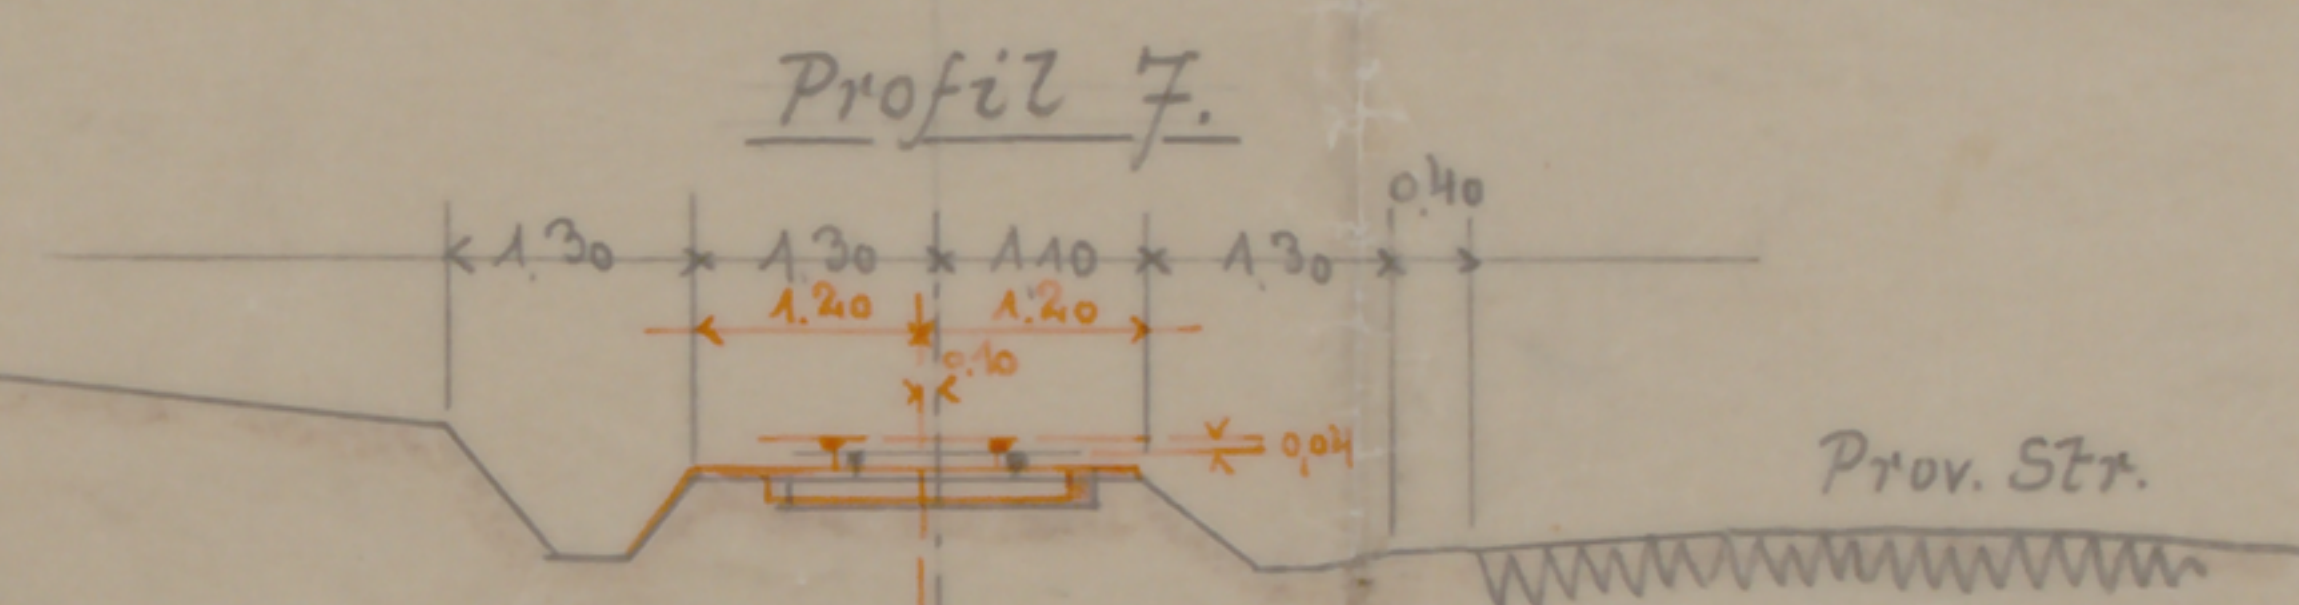
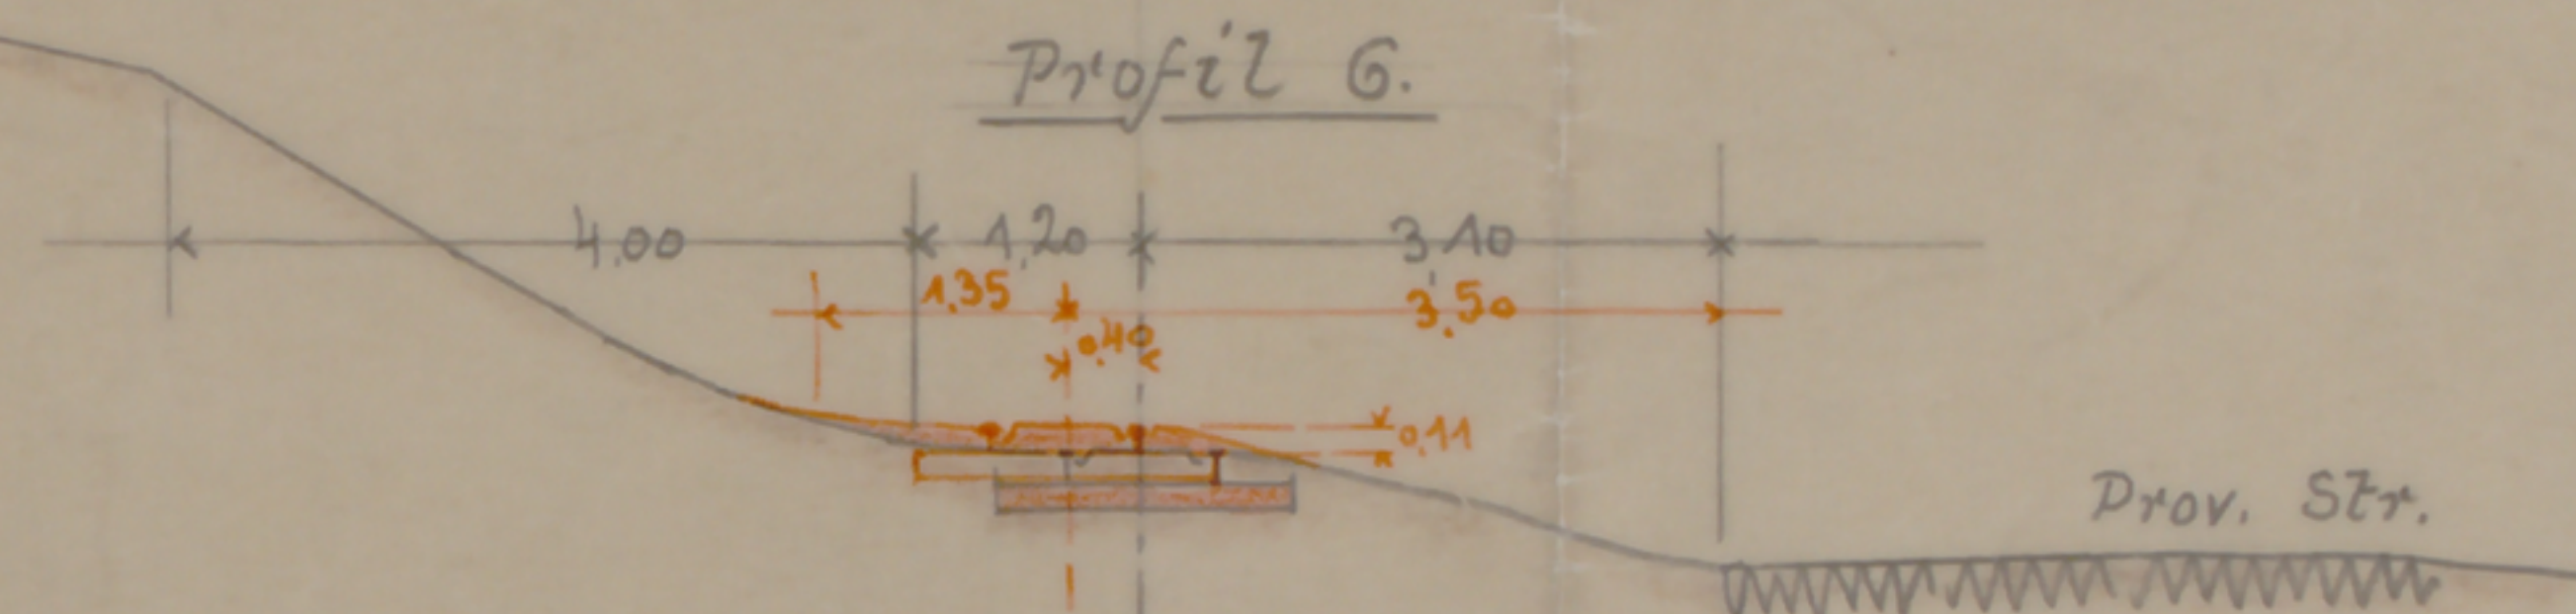


Rhein-Sieg Eisenbahn-A.G.

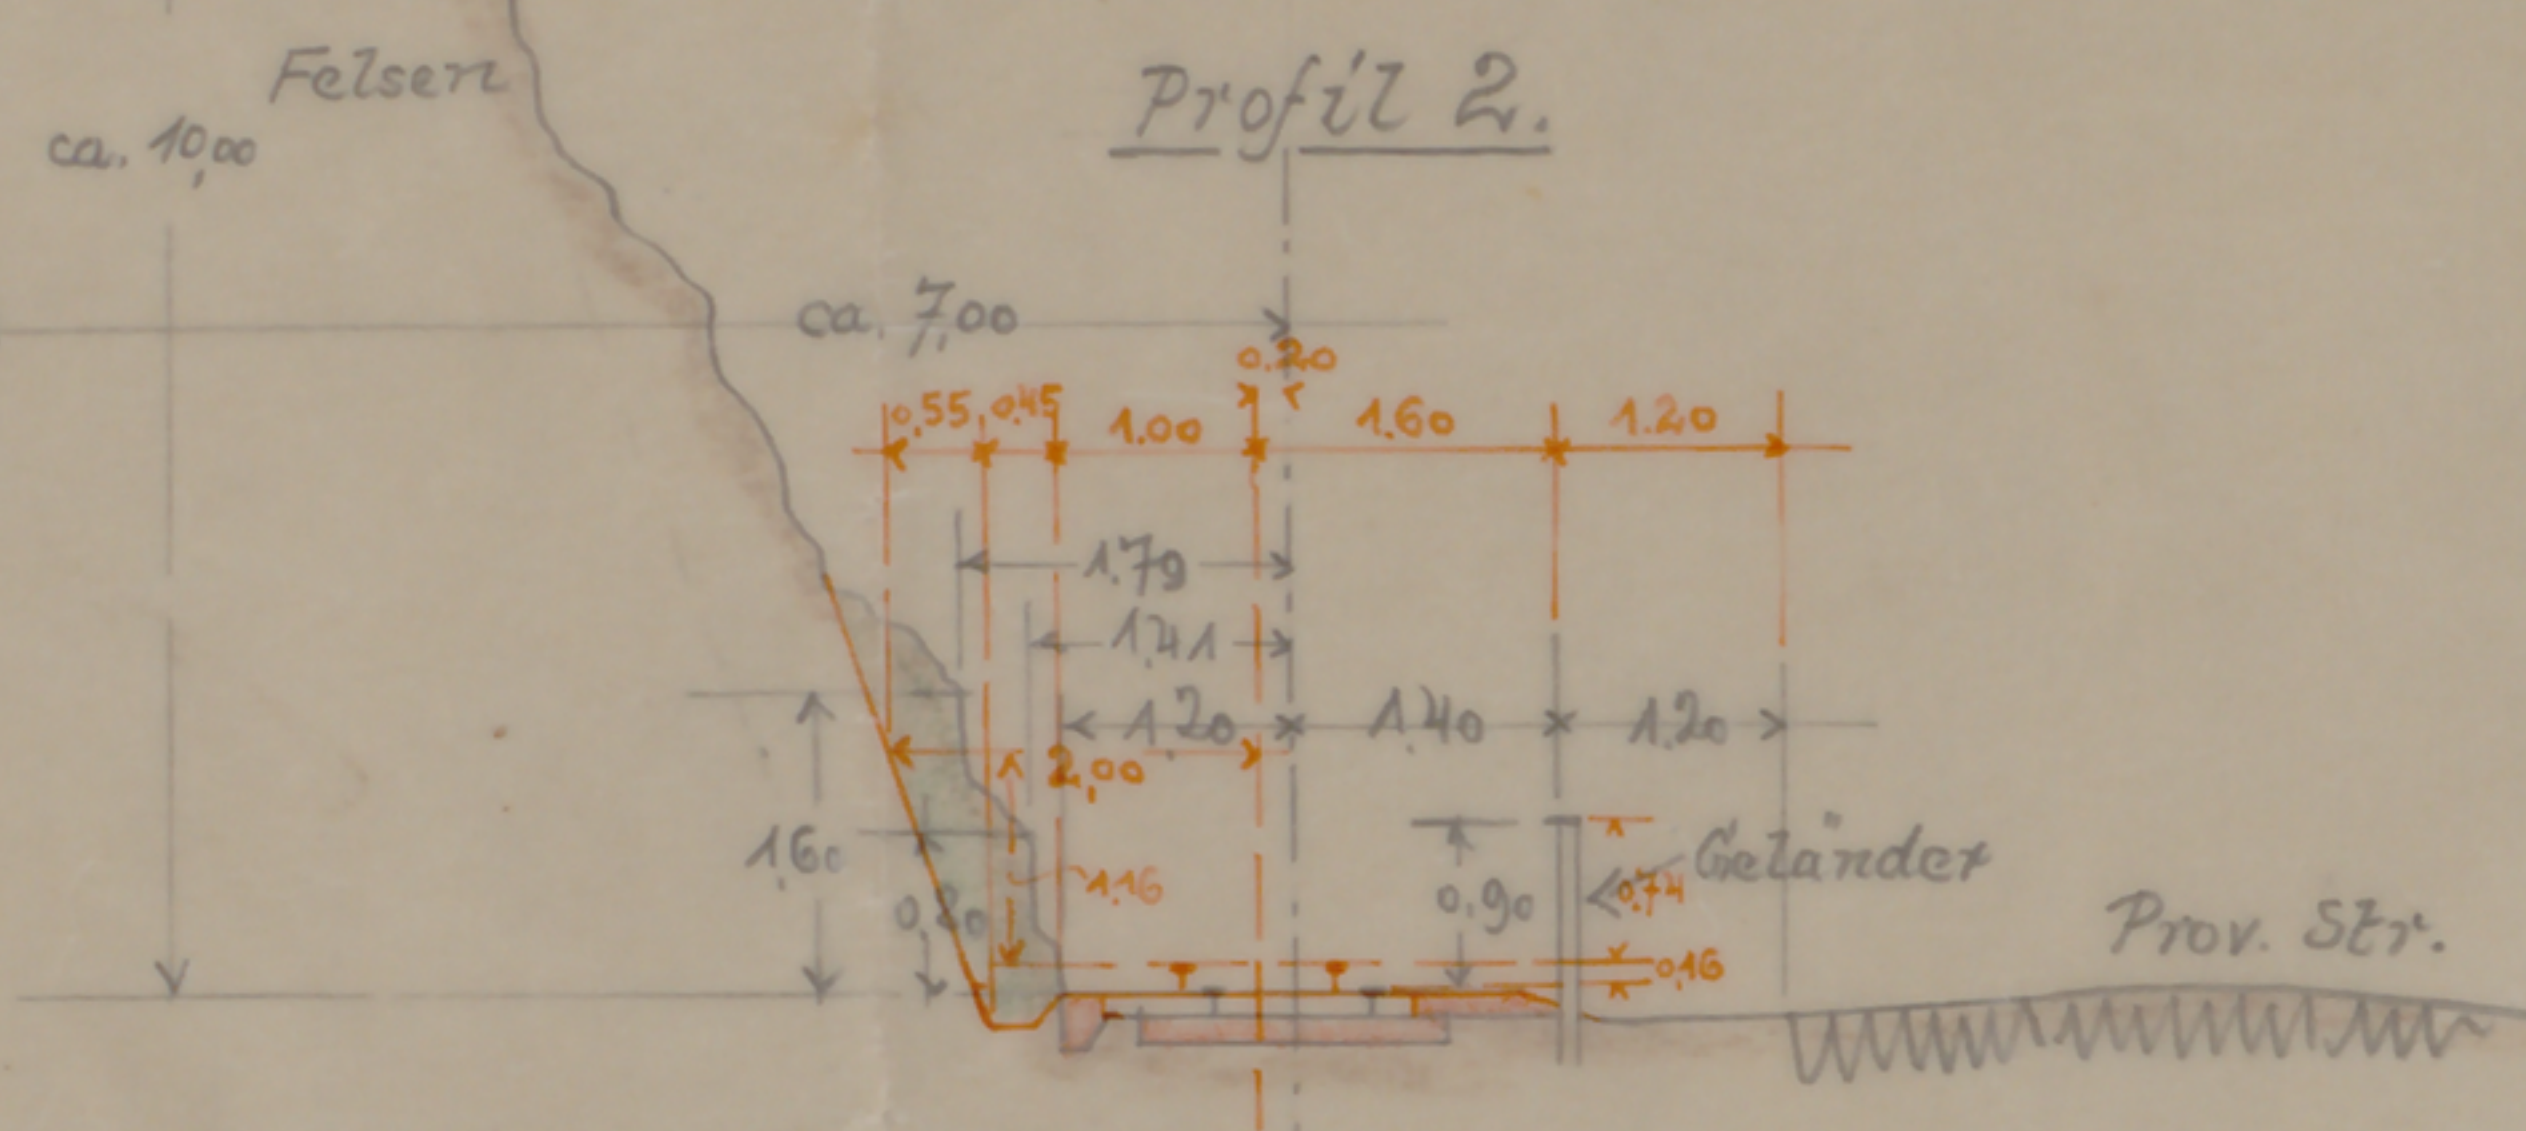

Querprofile M. 1:100.

Beuel, im Okt. 1930.