


785^m/m spurige Transportbahn Felderhoferbr.-Hffgsthl.
für die Firma
Heinrich Geldmacher Papierfabrik Hffgsthl.

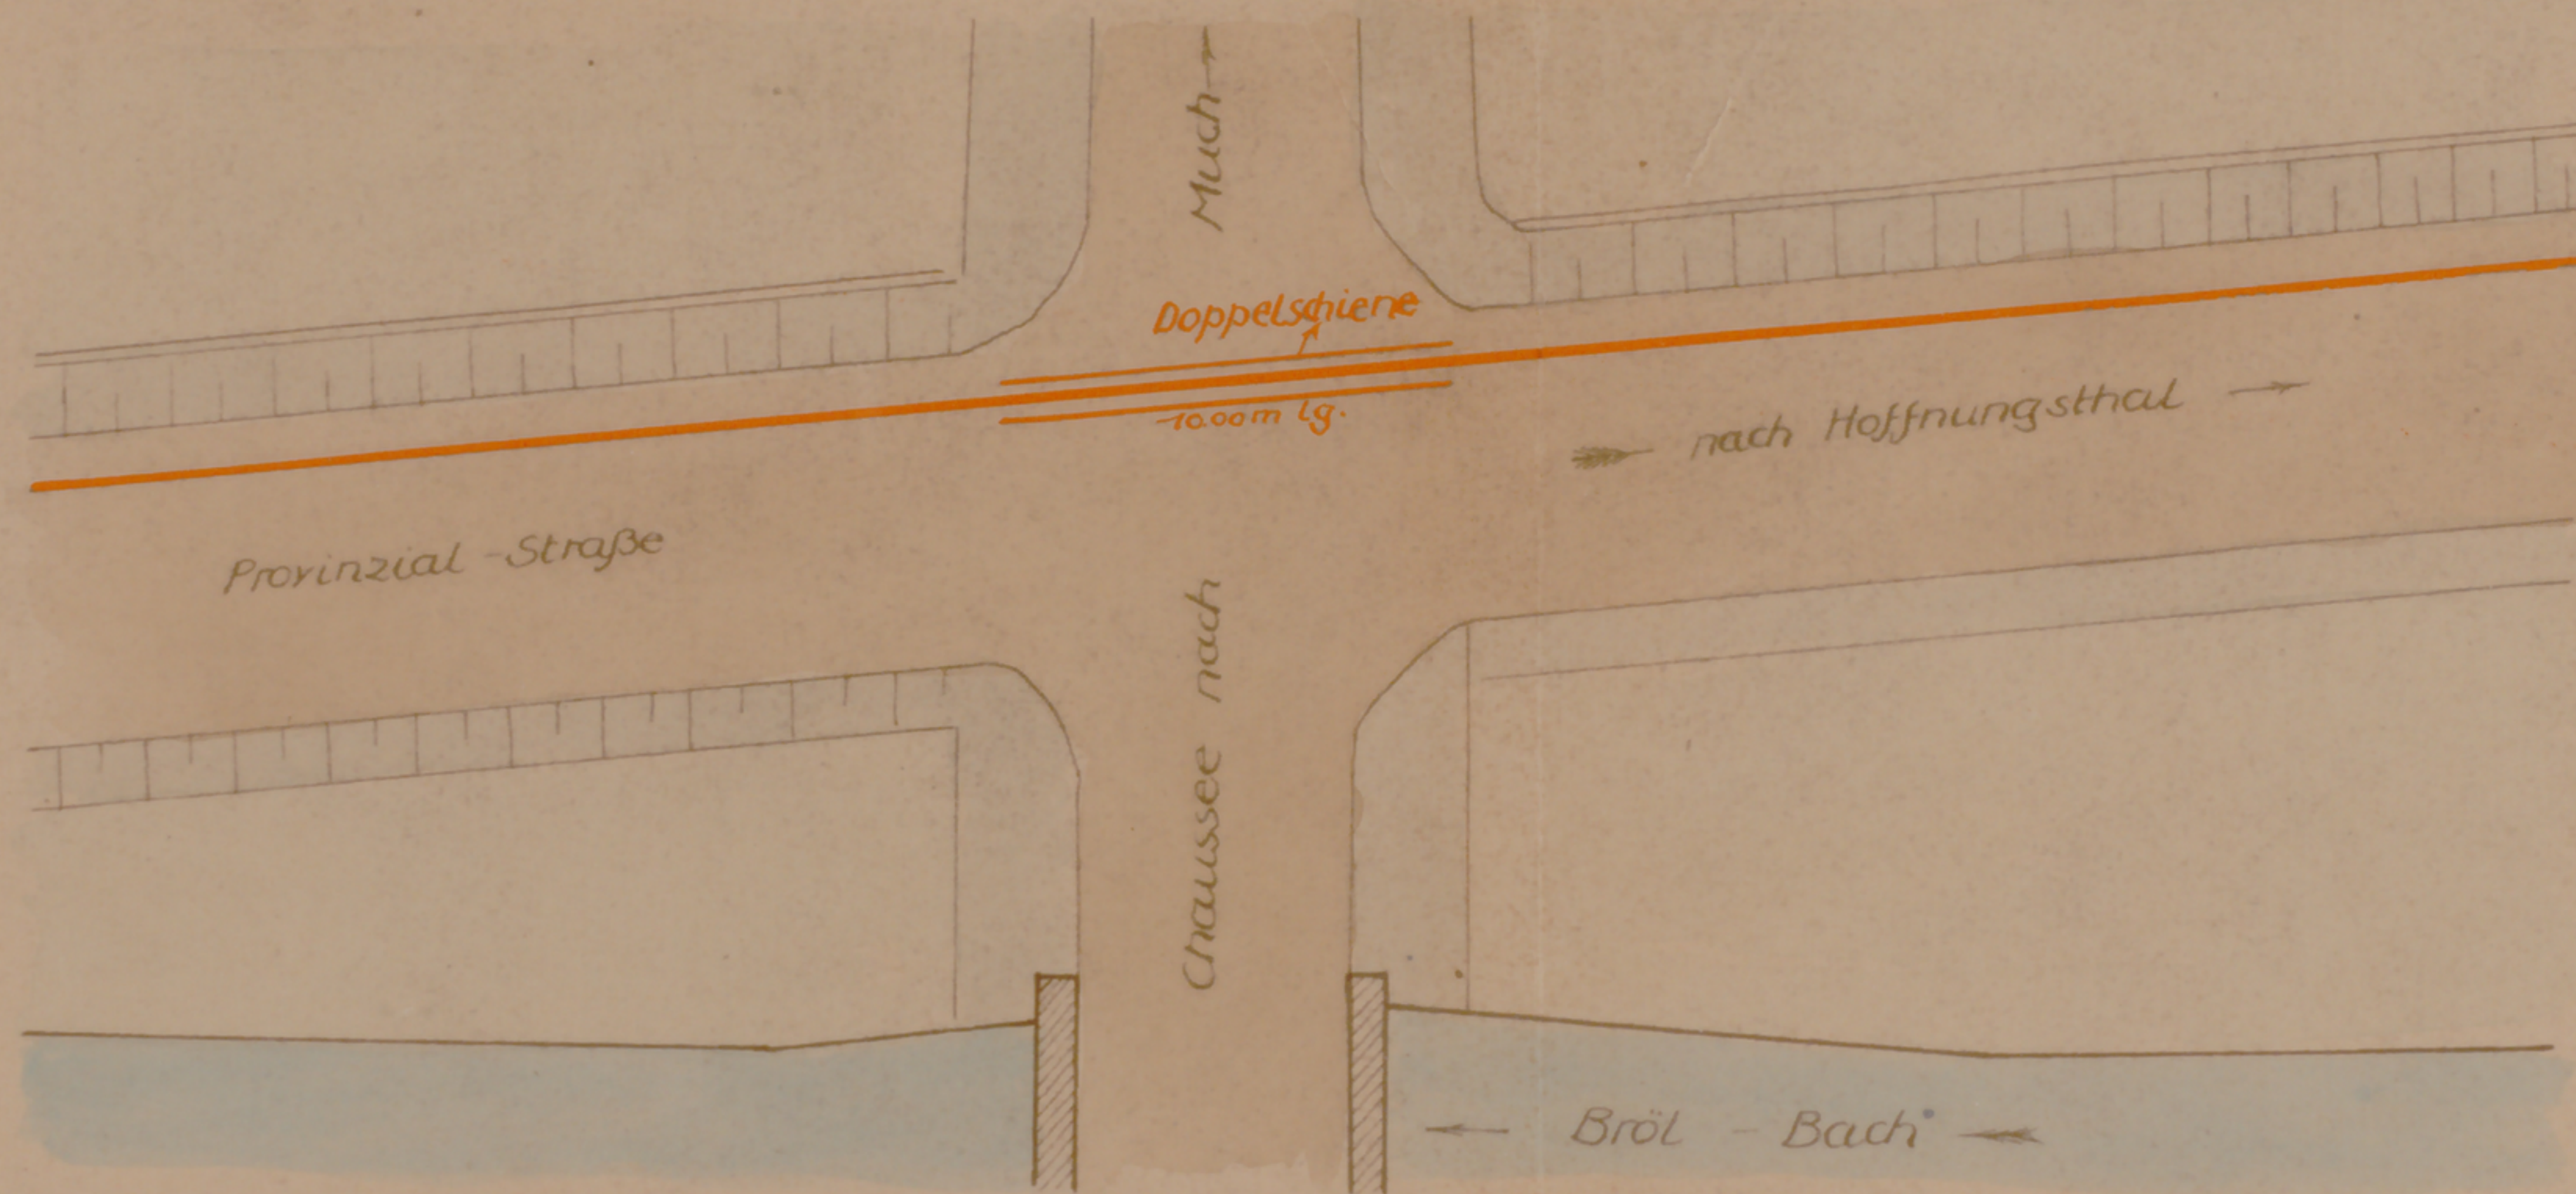

"Genehmigt."
mit Bezug auf meine Besondere
den frühigen Tagen I. d. J. 652
Köln, den 6. Oktober 1922
Der Regierungs-Präsident
Im Auftrage
gez. Unterschrift.

Lageplan der Doppelschienen für die Chaussee-Kreuzung nach Muth.
M=1:250


Die in der Anlage befindliche genehmigt
Köln, den 30. September 1922

Zu I. K. 2299 Der Eisenbahn-Kommissar.

E. K. 956 P. 47
47a

J. V.
gez. Risse

Doppelgleis in Straßenkreuzungen.

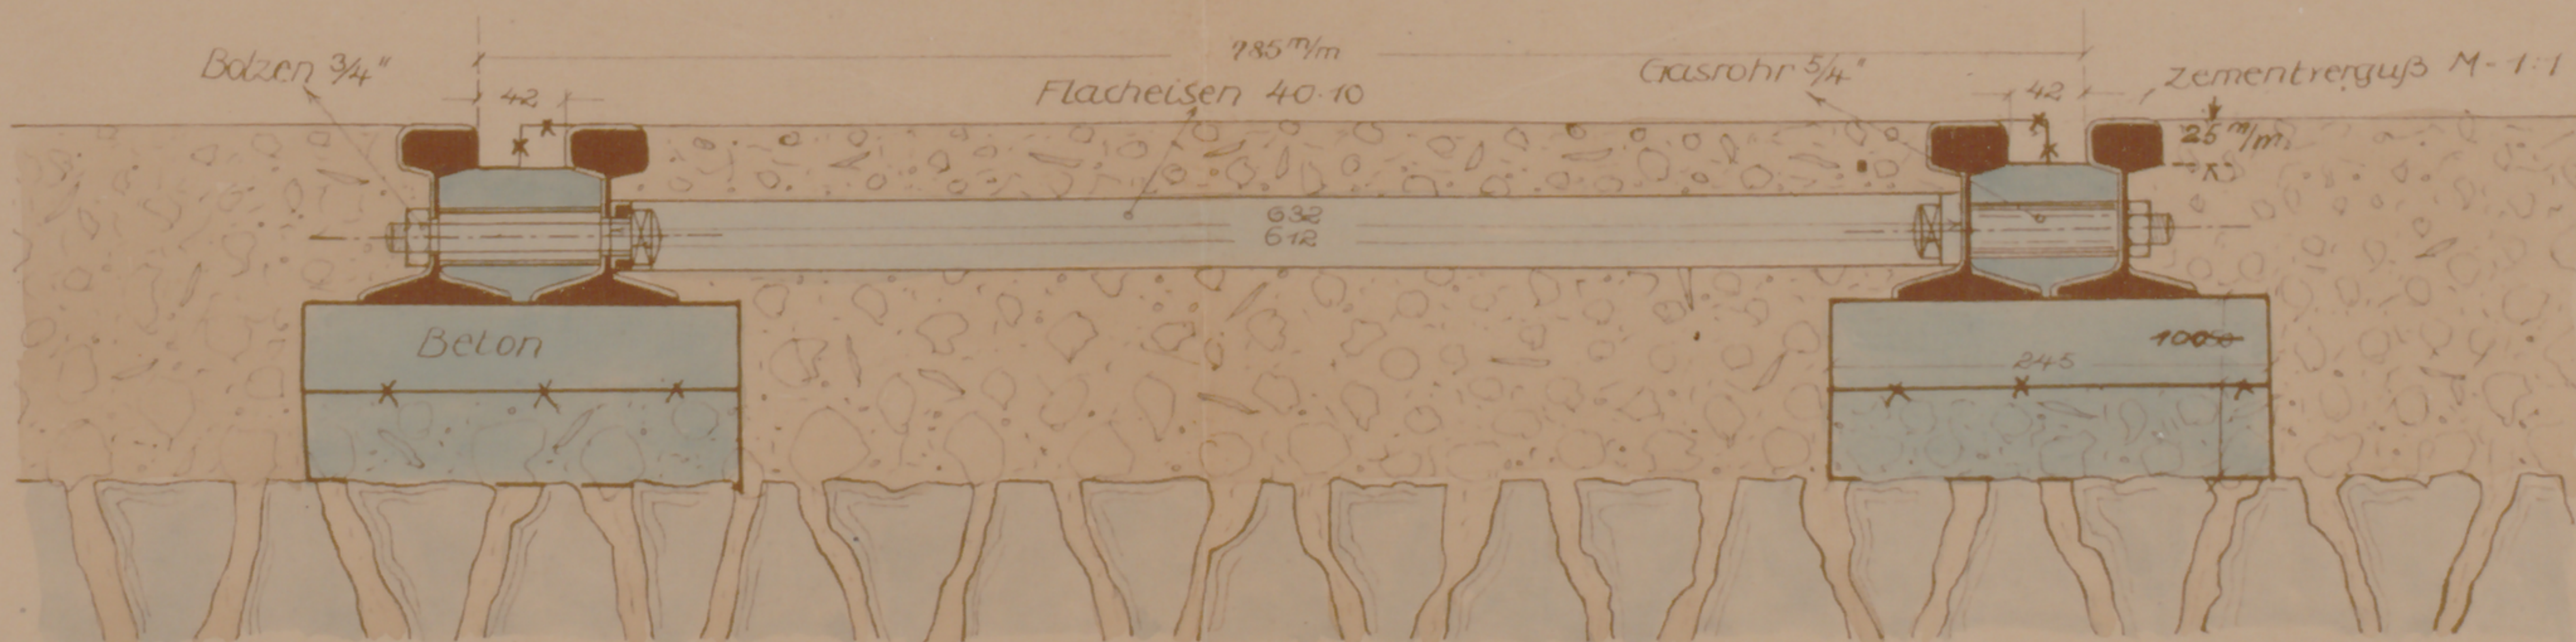

M=1:5.

Köln, im Sept 1922.

Granstein & Koppel
Aktiengesellschaft
Bau-Abteilung COLN
H. Koppel