Stadtarchiv Sankt Augustin / SN 176 / 01140_01


Rhein - Sieg Eisenbahn.

Einführung des Rollwagenverkehrs.

Güterbahnhof Hennef

Maßstab des Lageplanes 1:500
" der Querschnitte 1:100.

Gemeinde Geistingen
Flur 6

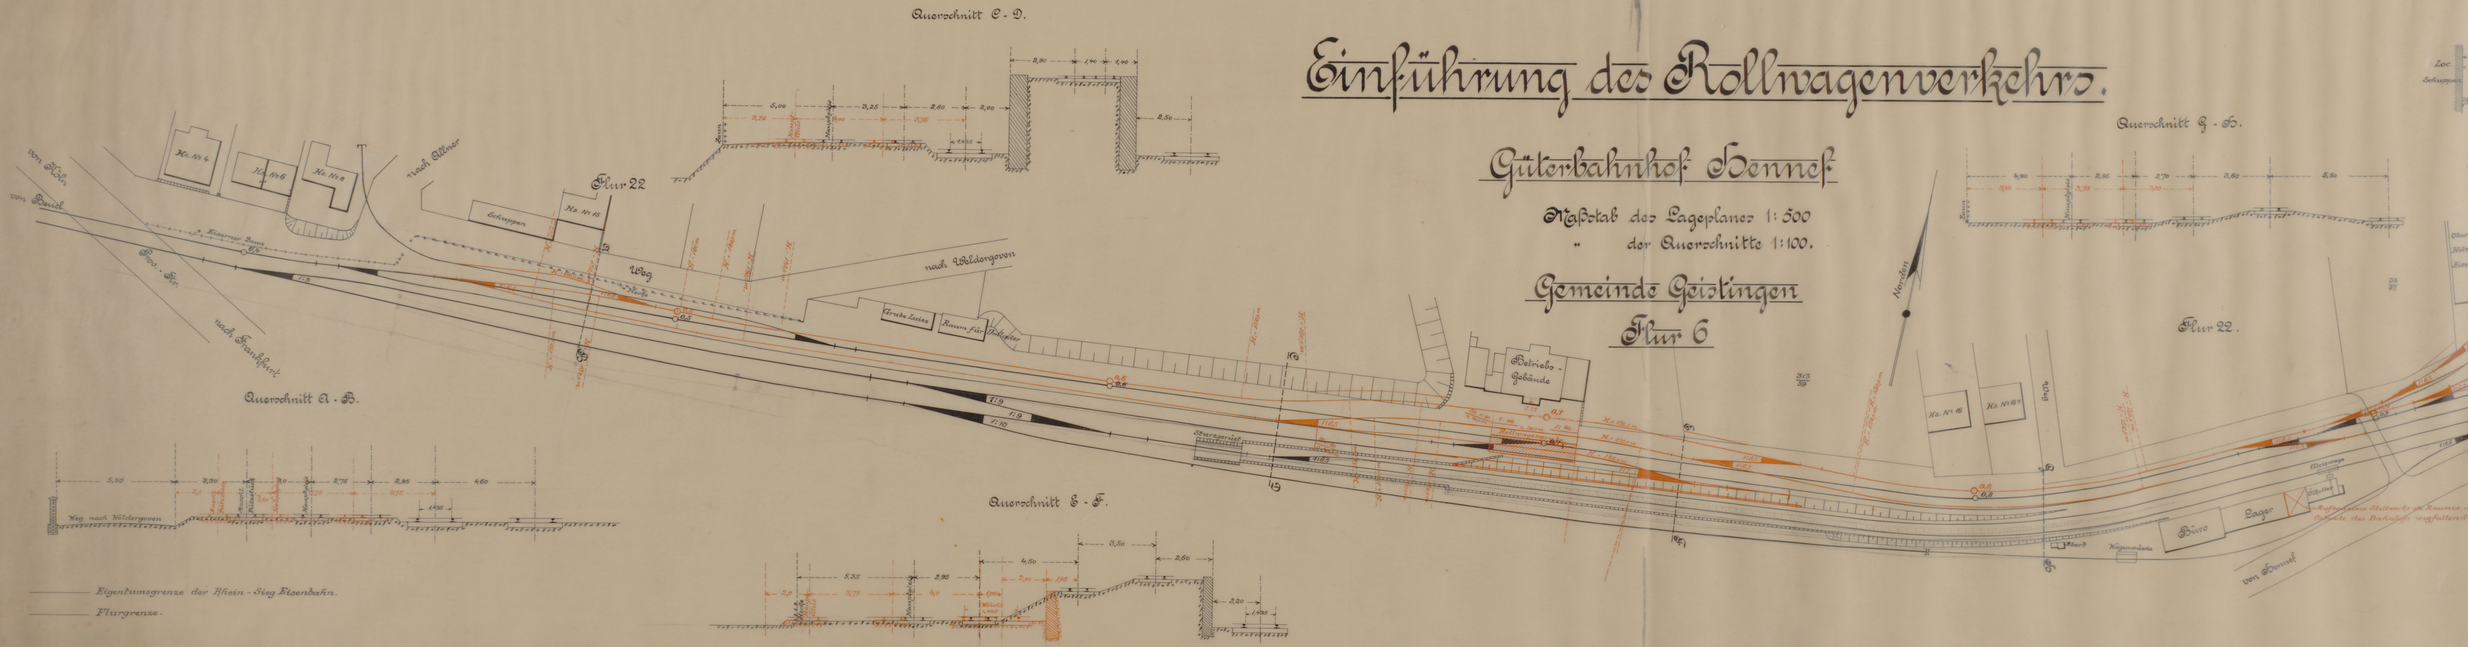

1 Abk.