


re eines Sturzgerüstes

Lageplan M.

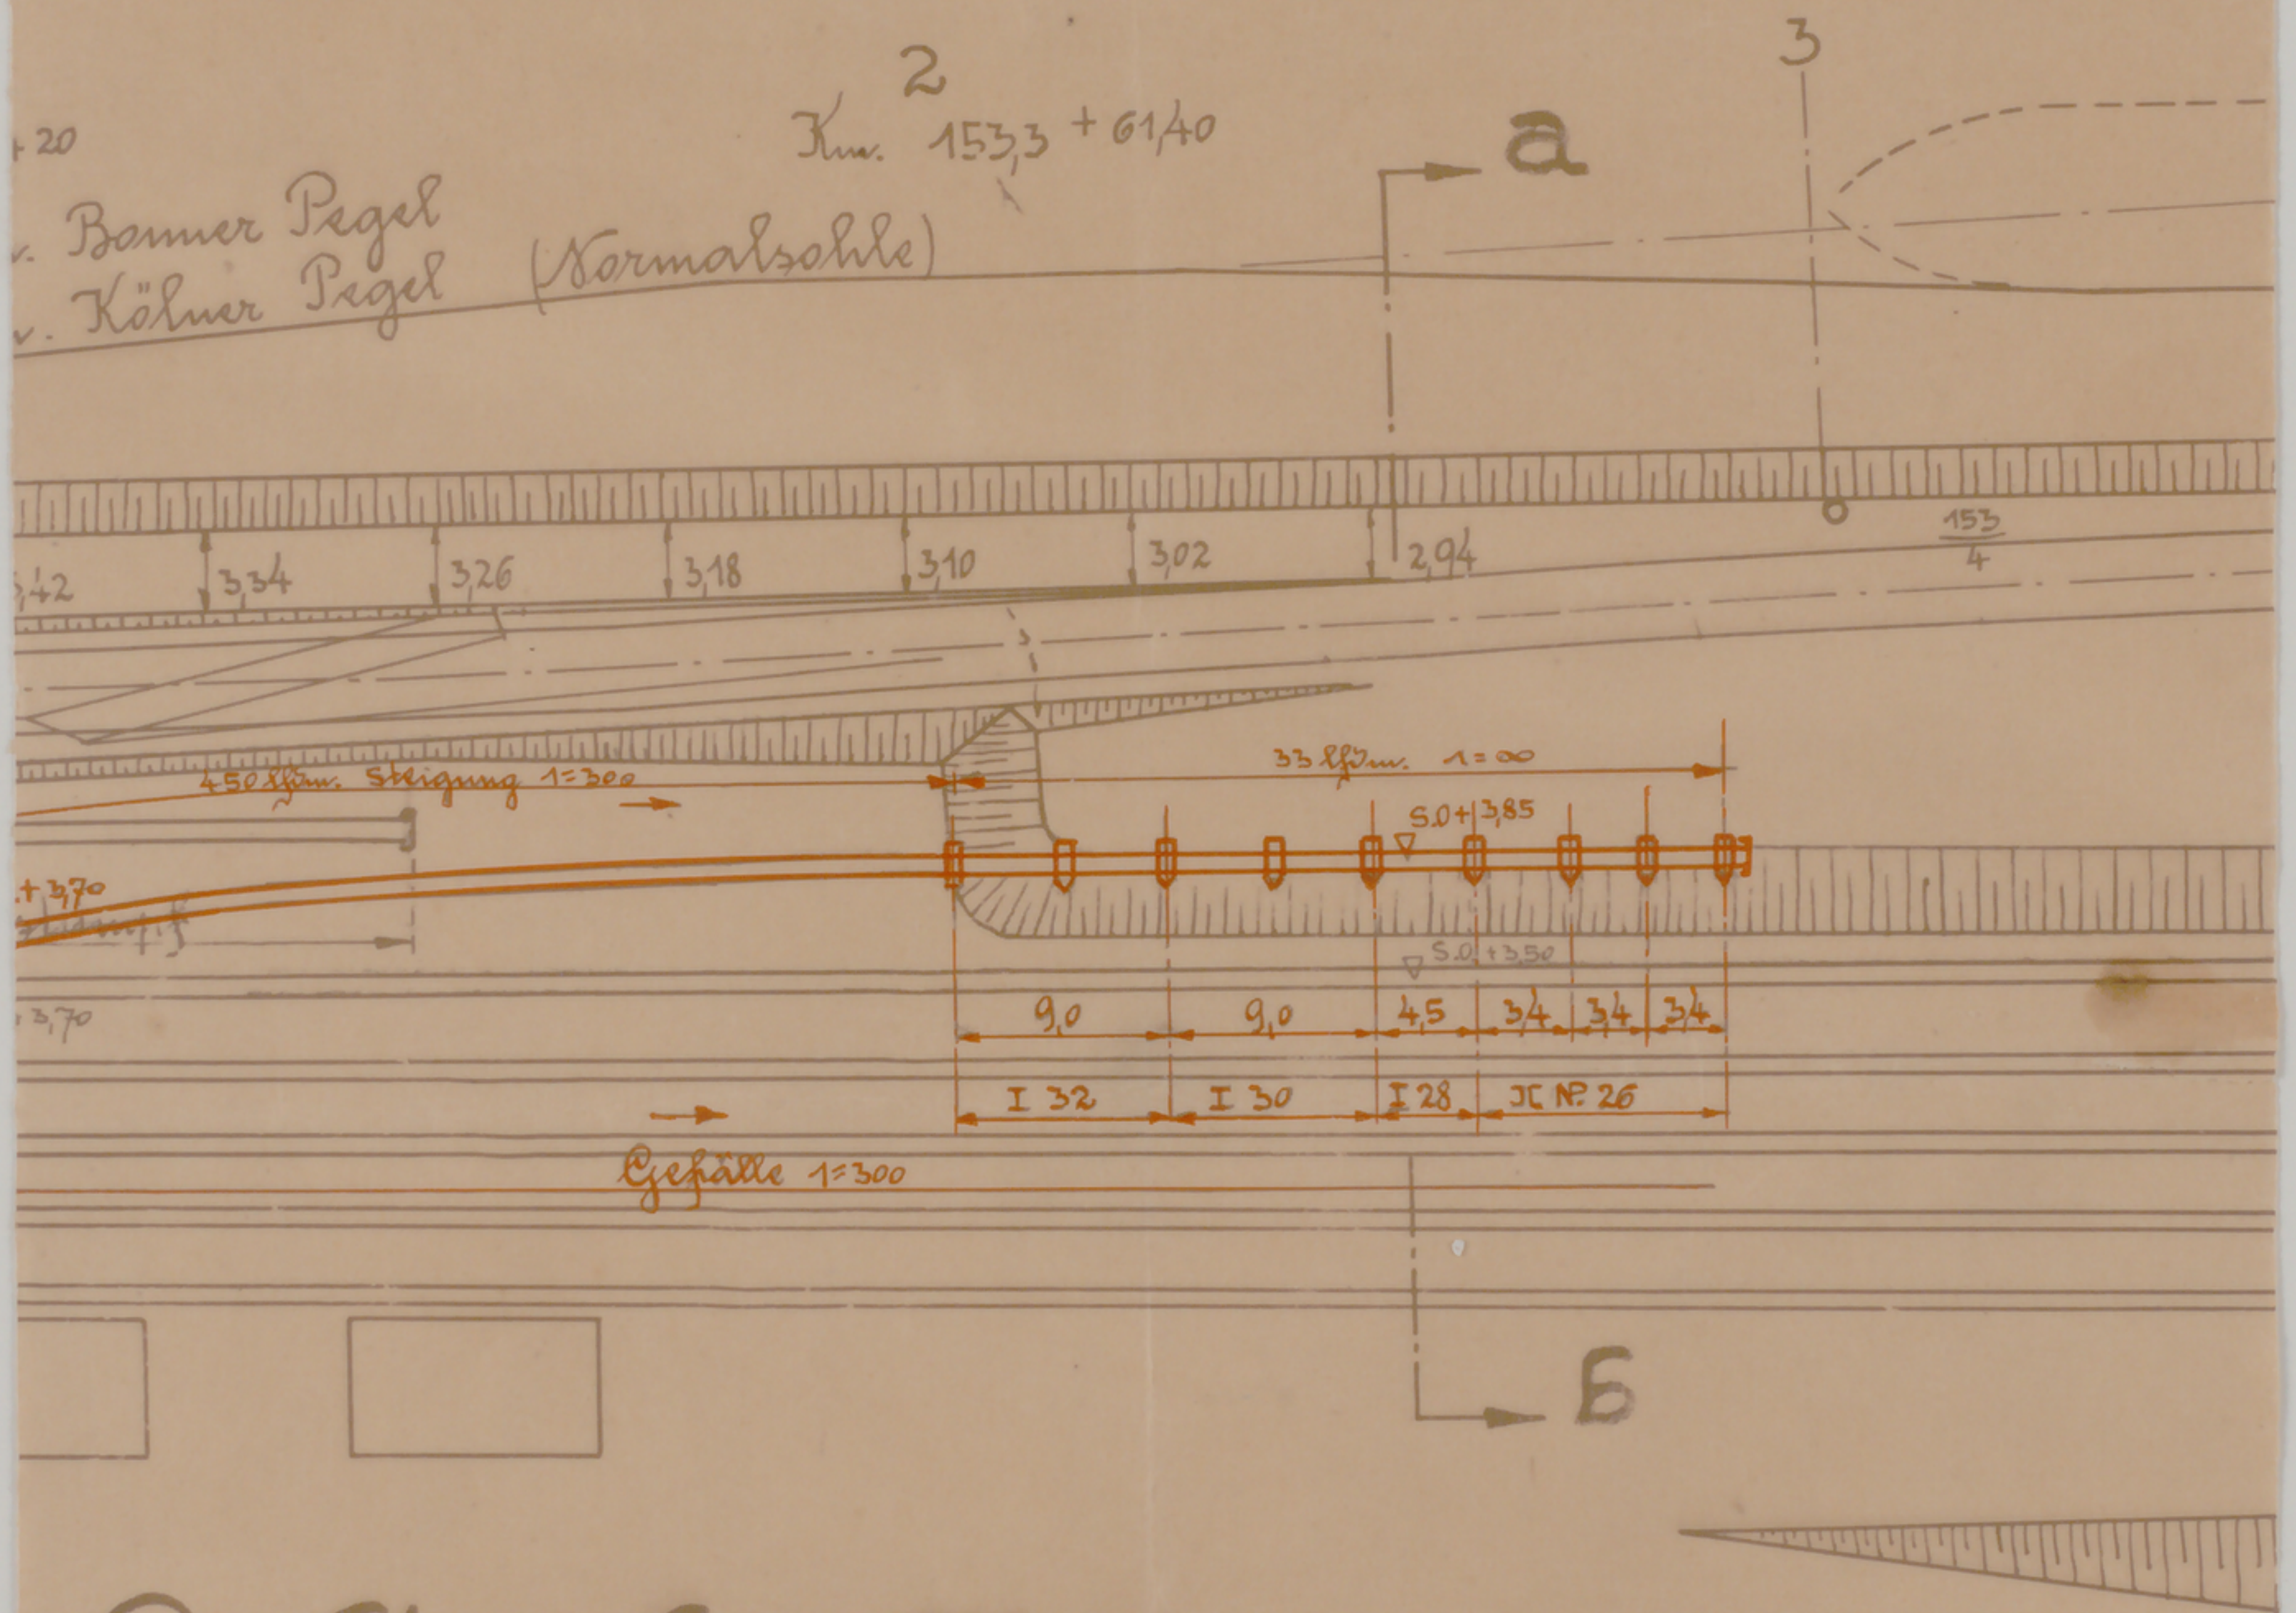

Profil a-b M. 1=100.

