(25)

ZEICHNUNG BETREFFEND ERRICHTUNG BZW. TIEFE
RUNG VON MASSIVEN WÄNDEN IM FRÜHEREN AUTOMO
GEBÄUDE AUF DEM SÜDWESTKIRCHHOF IN STAHNSD

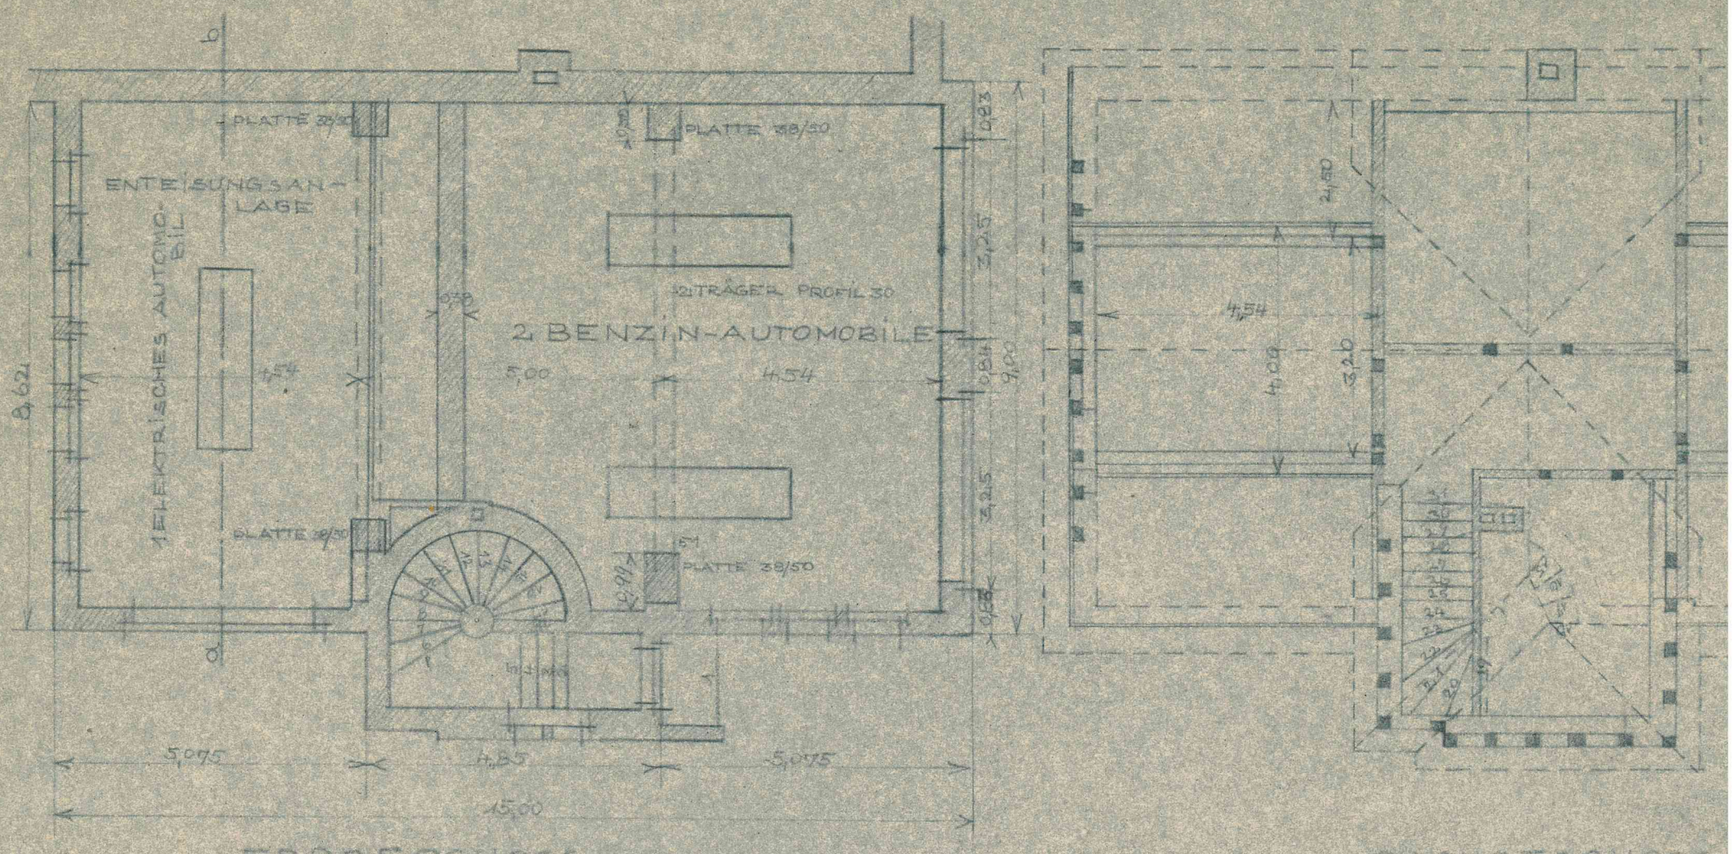

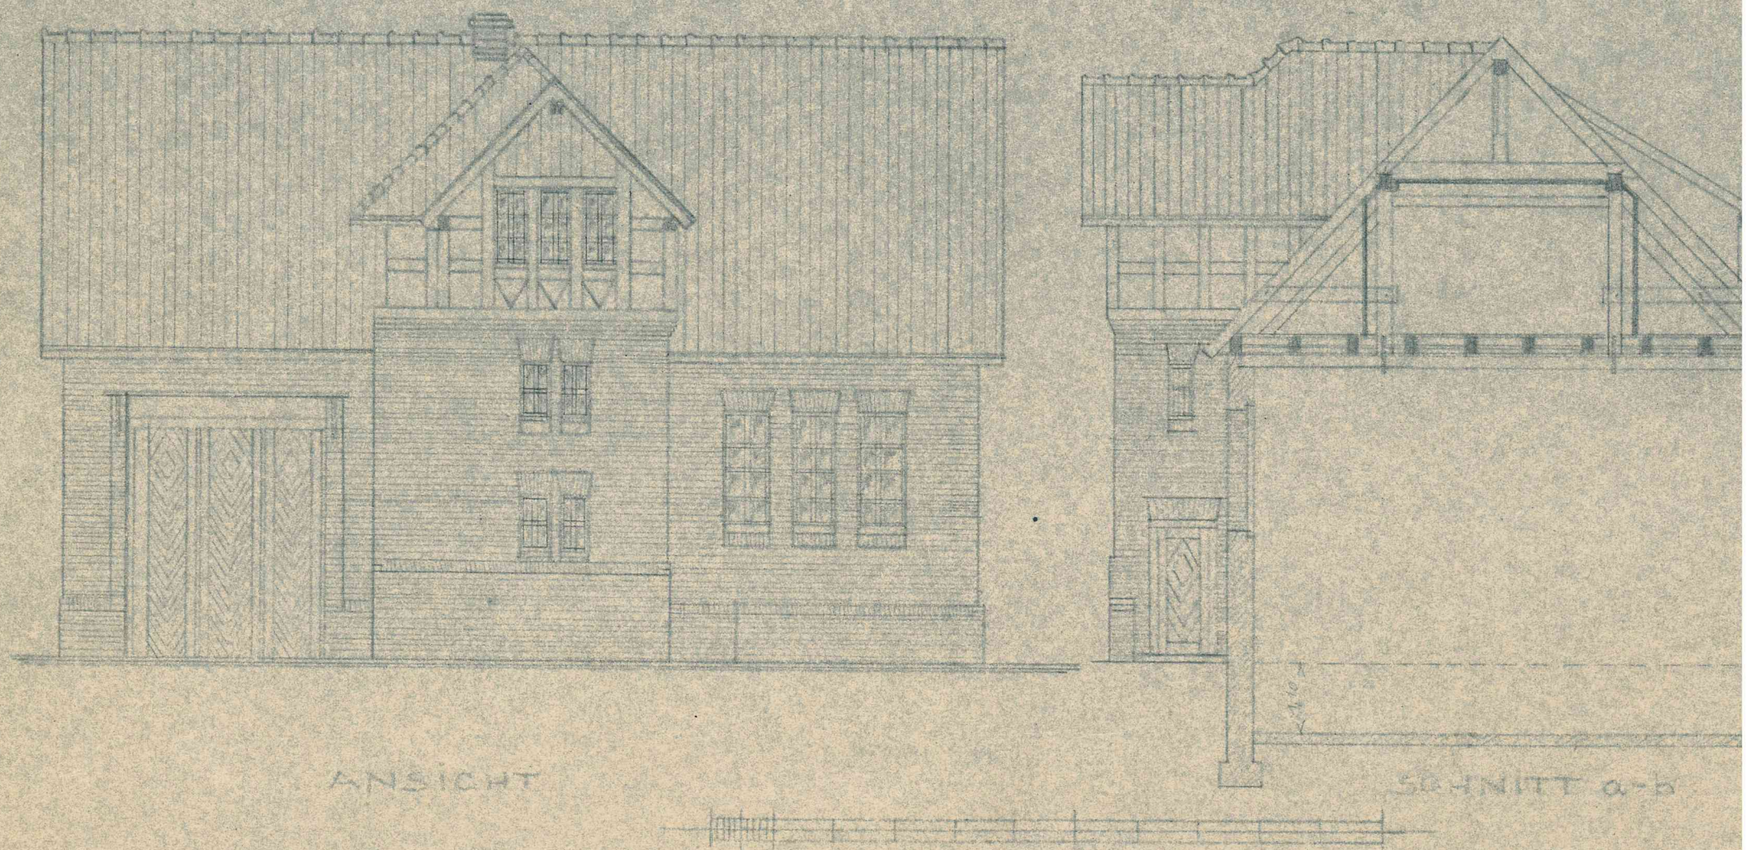

DER EIGENTÜMER
DIENSTSIEGEL

BAUPOLIZEILICH GEPRÜFT
GEZ. UNTERSCHRIFT 1924

FÜR DIE A
GEZ. UNT

NACH BAUPOLIZEIZEICHNU
GEN. STAHNSDORF, DE

12 ELAB 104/111

1/12/12 2+2