


Umgrenzung des lichtten Raumes

für die Seisterbacher Tbalbahn

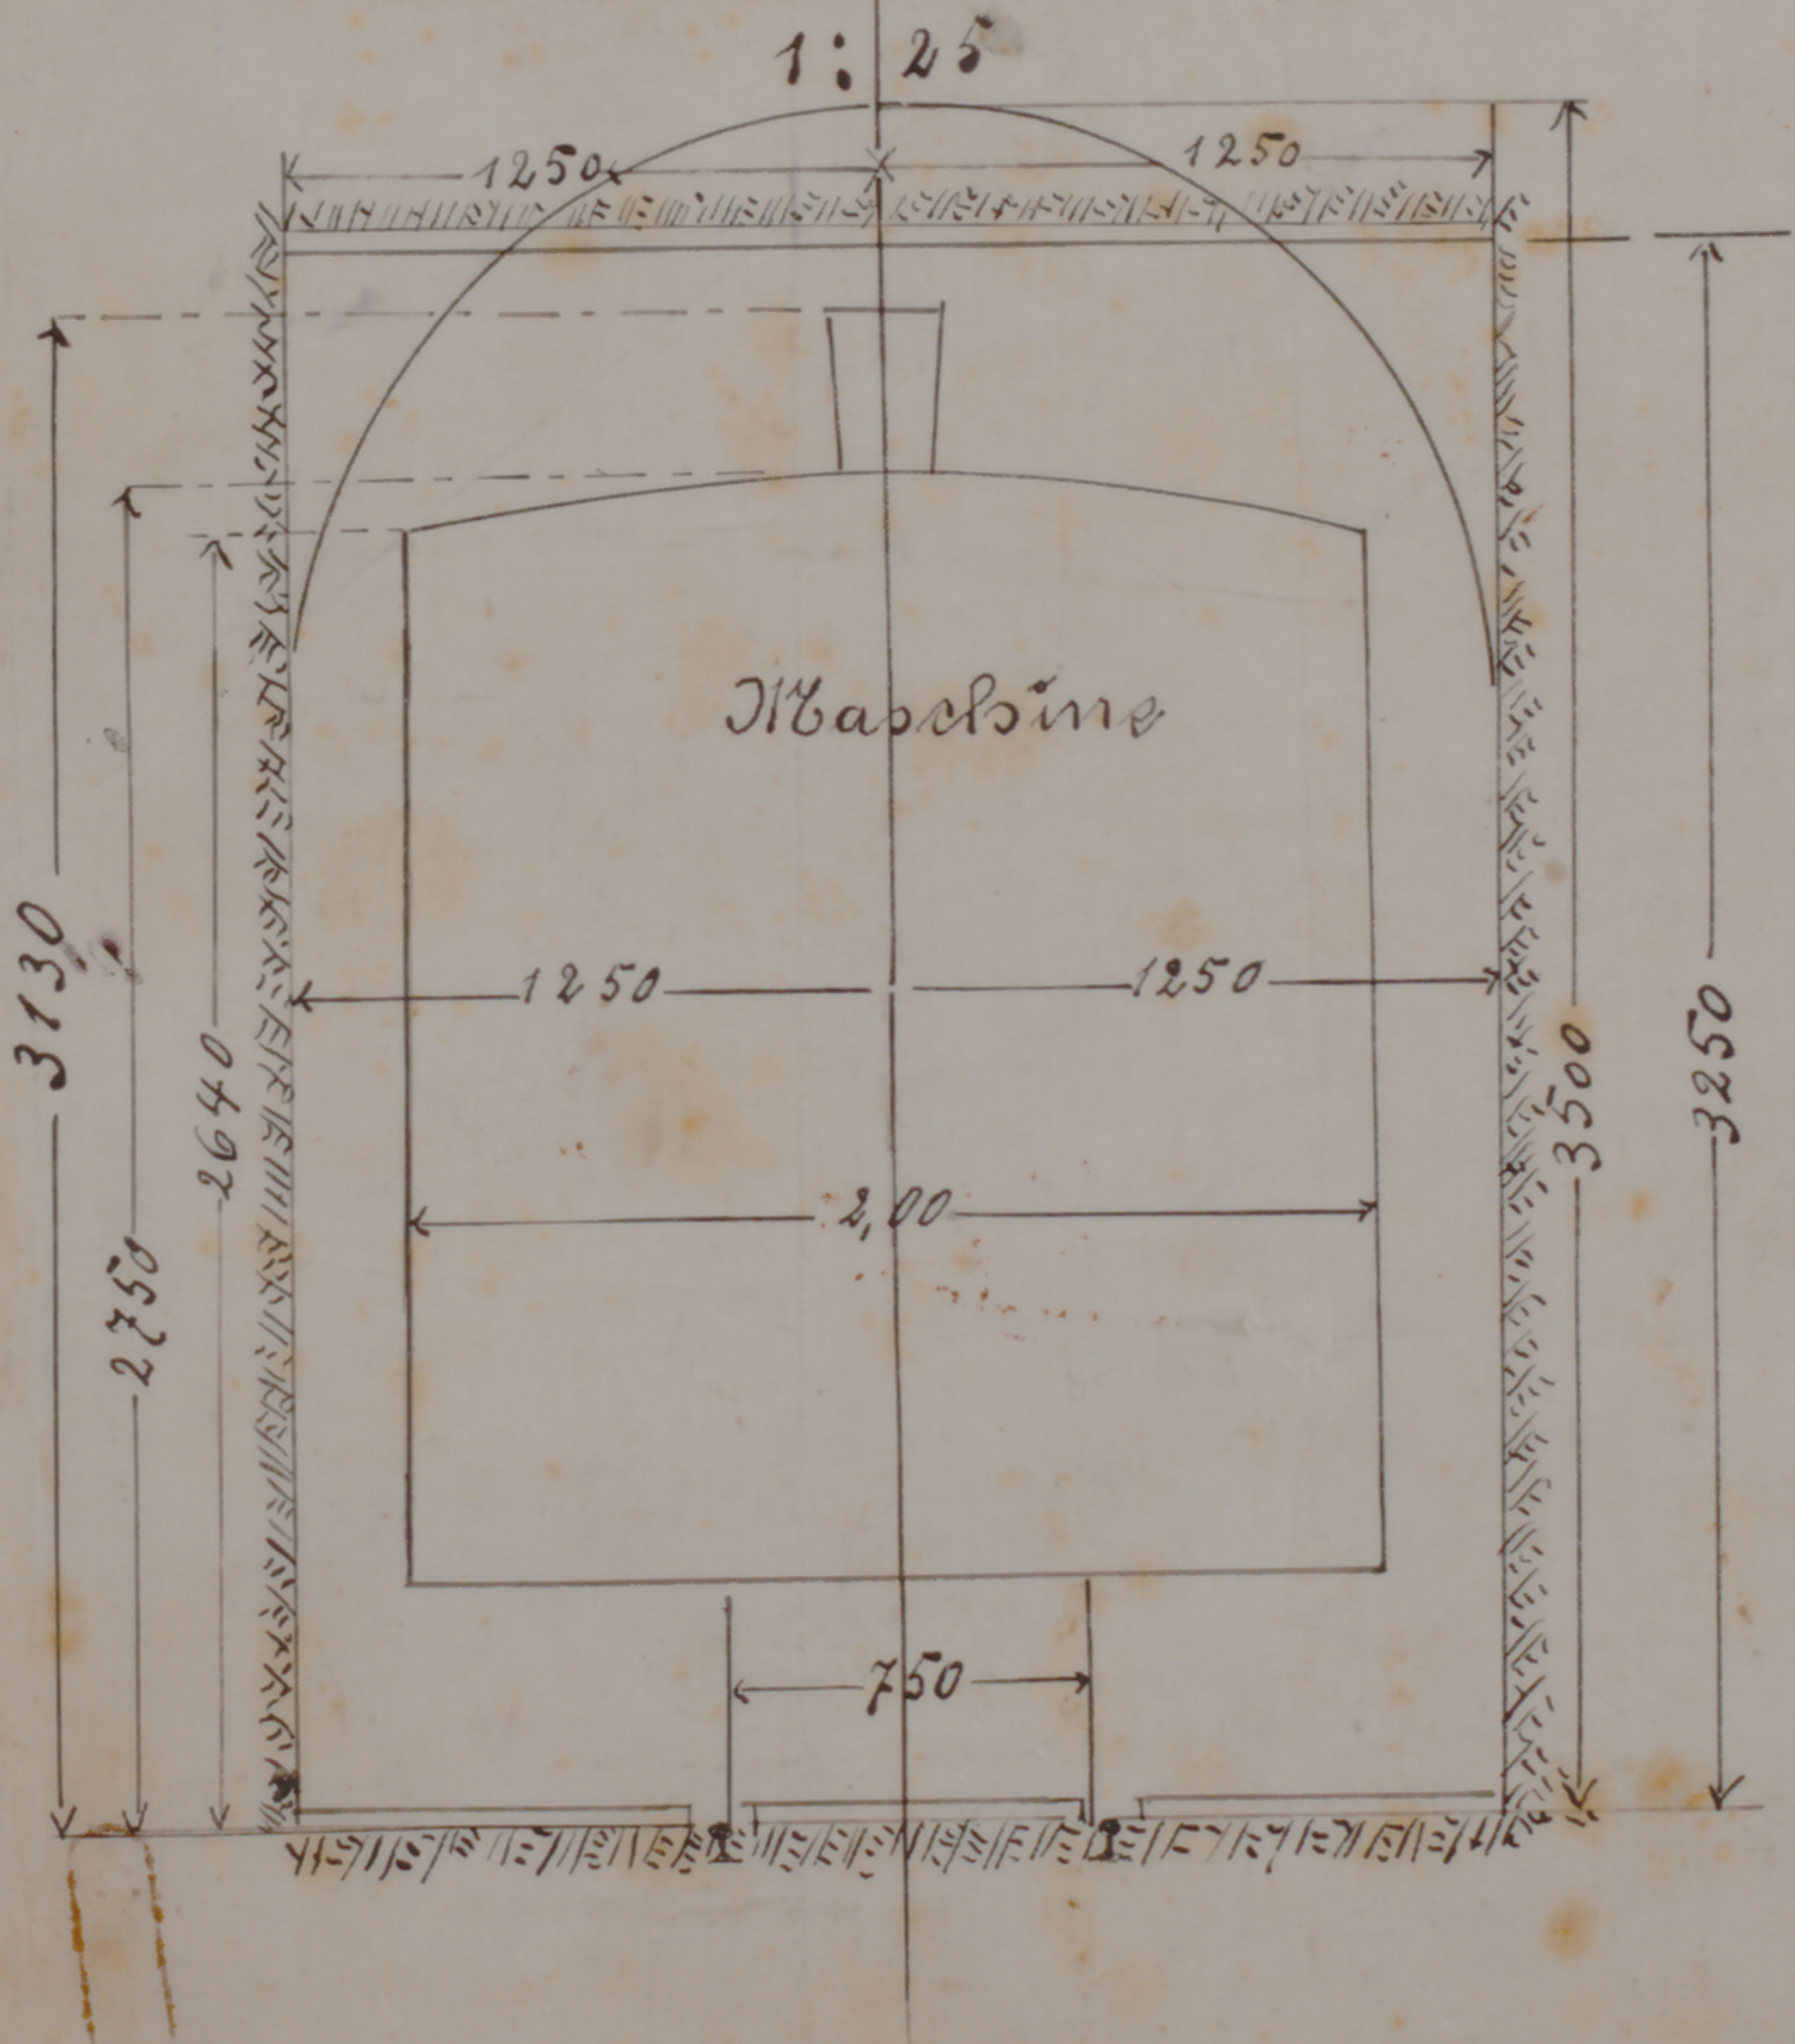

Schub.