Stadtarchiv Sankt Augustin / SN 175 / 00371

Luftschutzraum in einem Bahntunnel der Rhein-Sieg-Eisenbahn in Brühl an der Rheinstrasse.

M = 1:50.

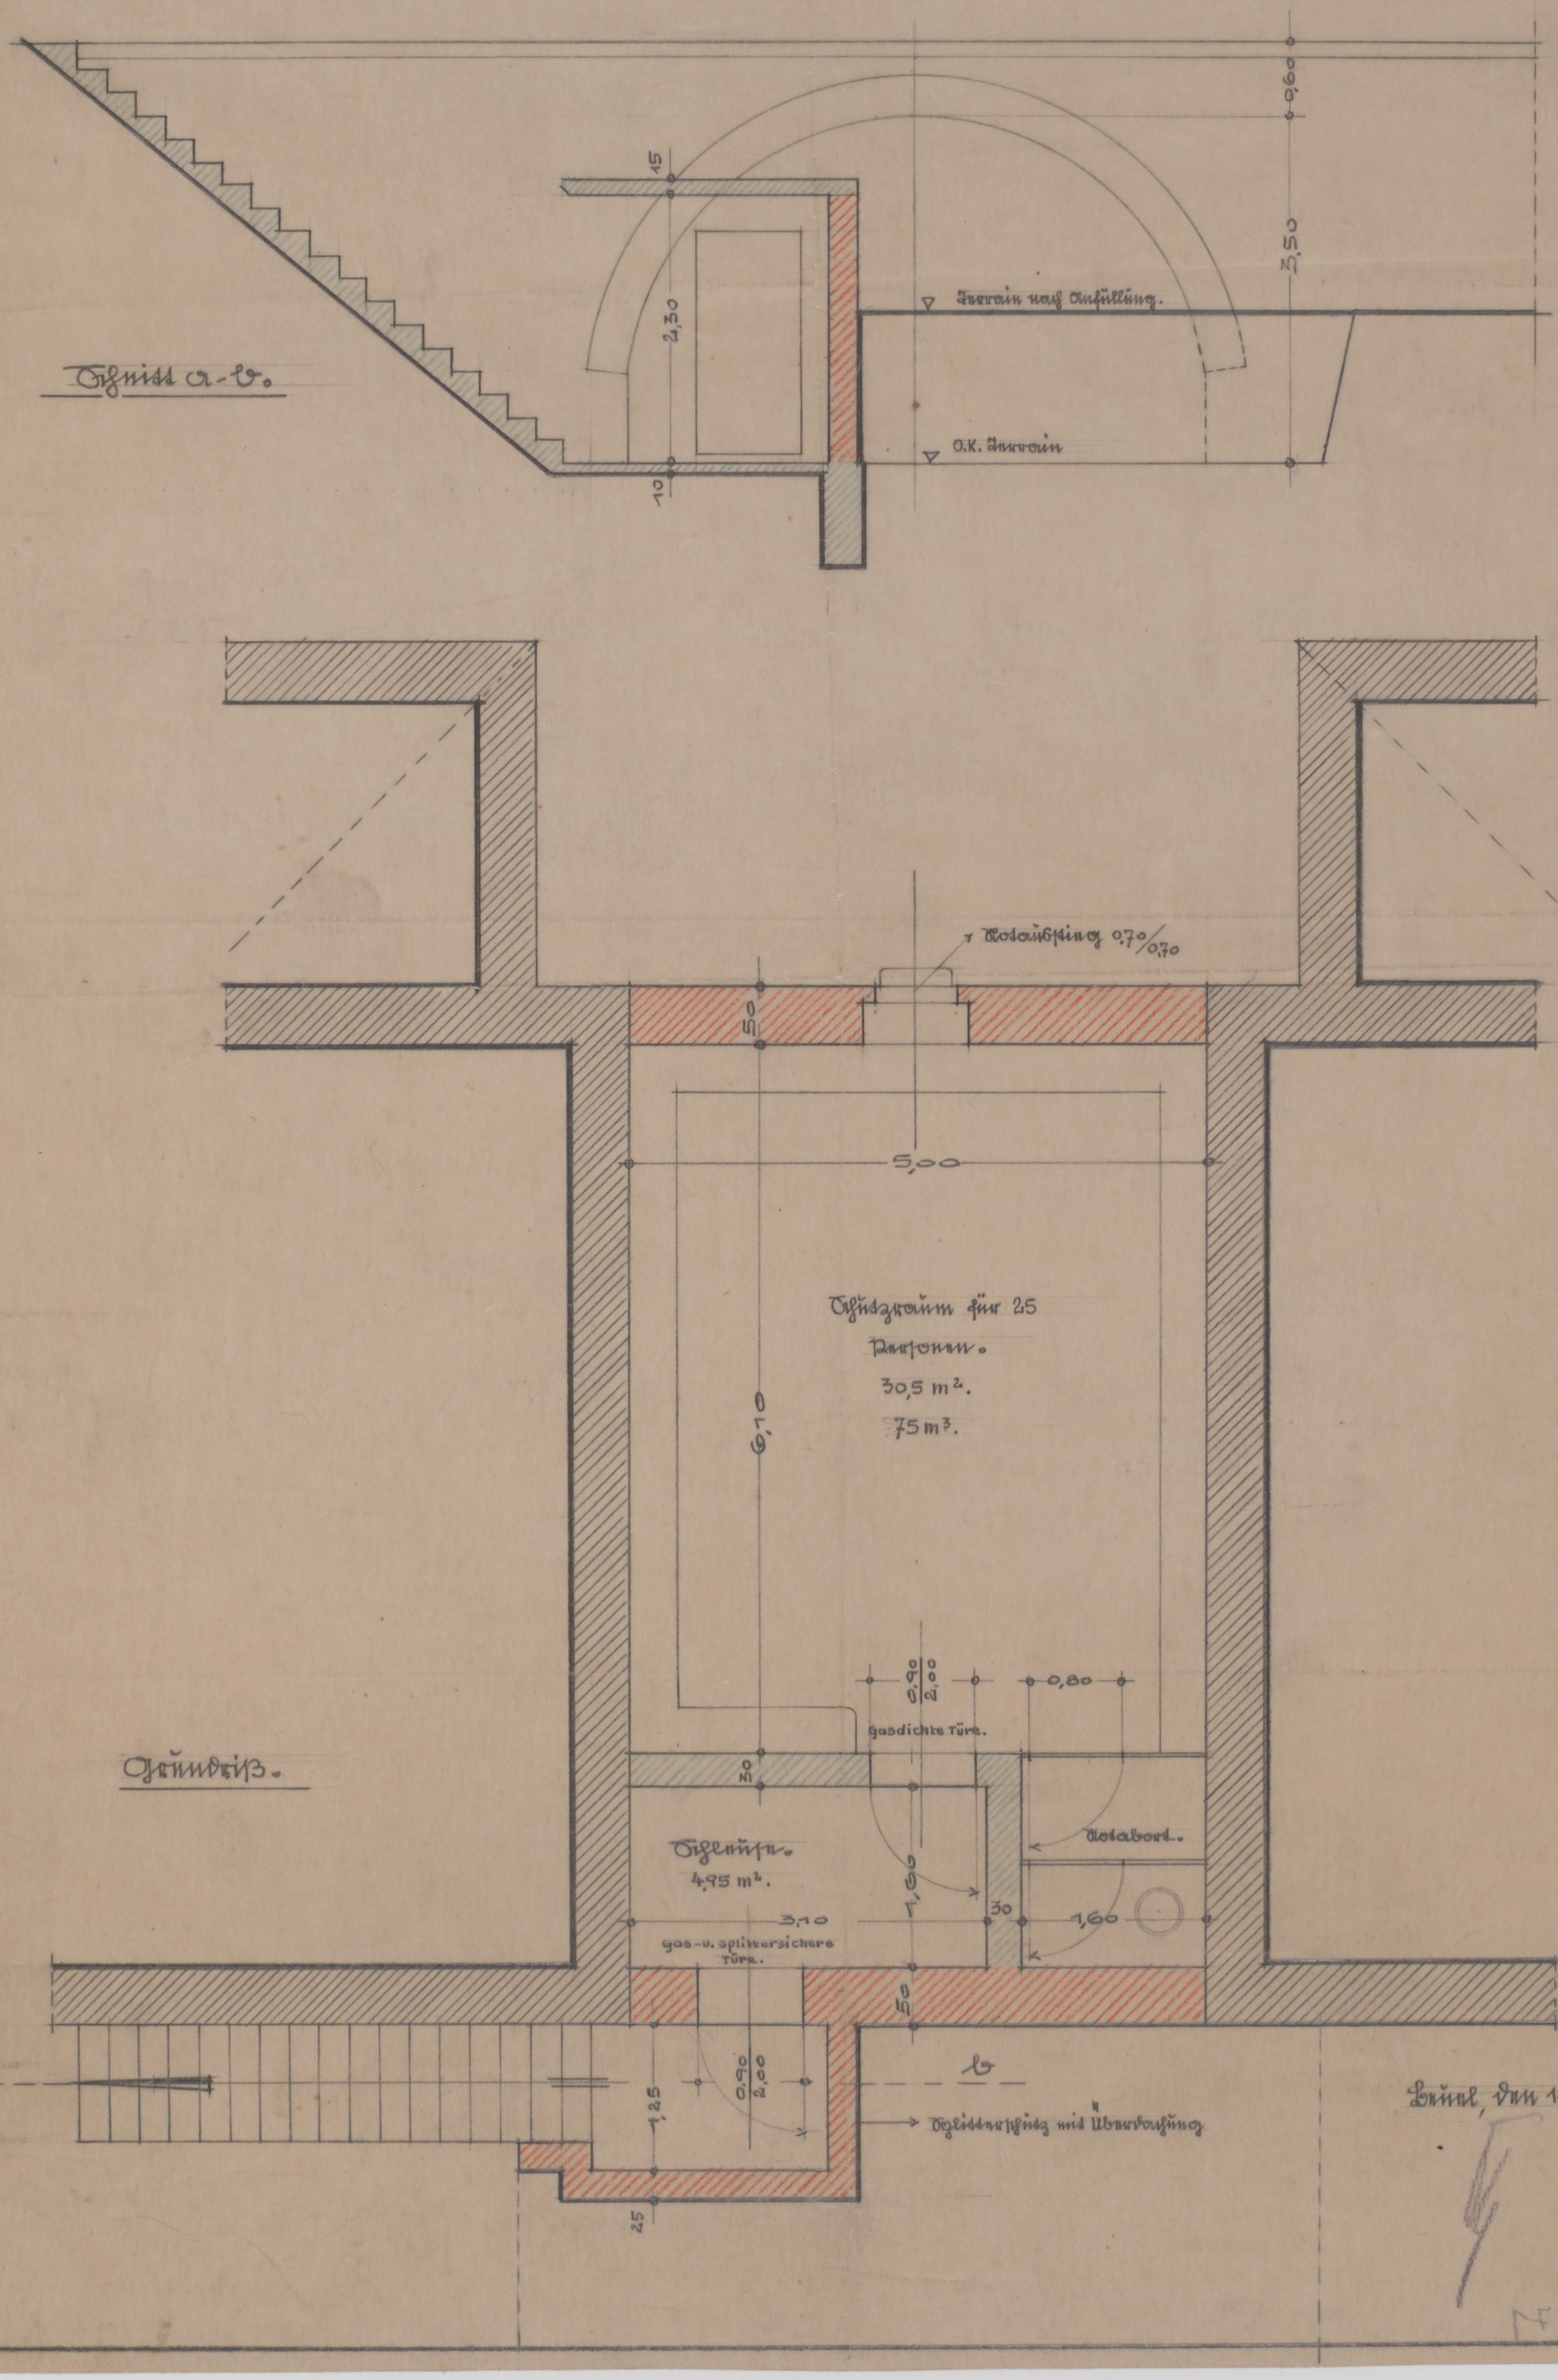

Brühl, den 10. Oktober 39.