


4 WP

Rhein - Sieg Eisenbahn A.G.

Privatanschluss der Provinzial-Verwaltung
bezugs. Bürgermeisterei Much bei Km. 3,3 der Anschlussbahn
der For. Forch. Geldmacher, Felderhoferbrücke - Hoffmingsthal.

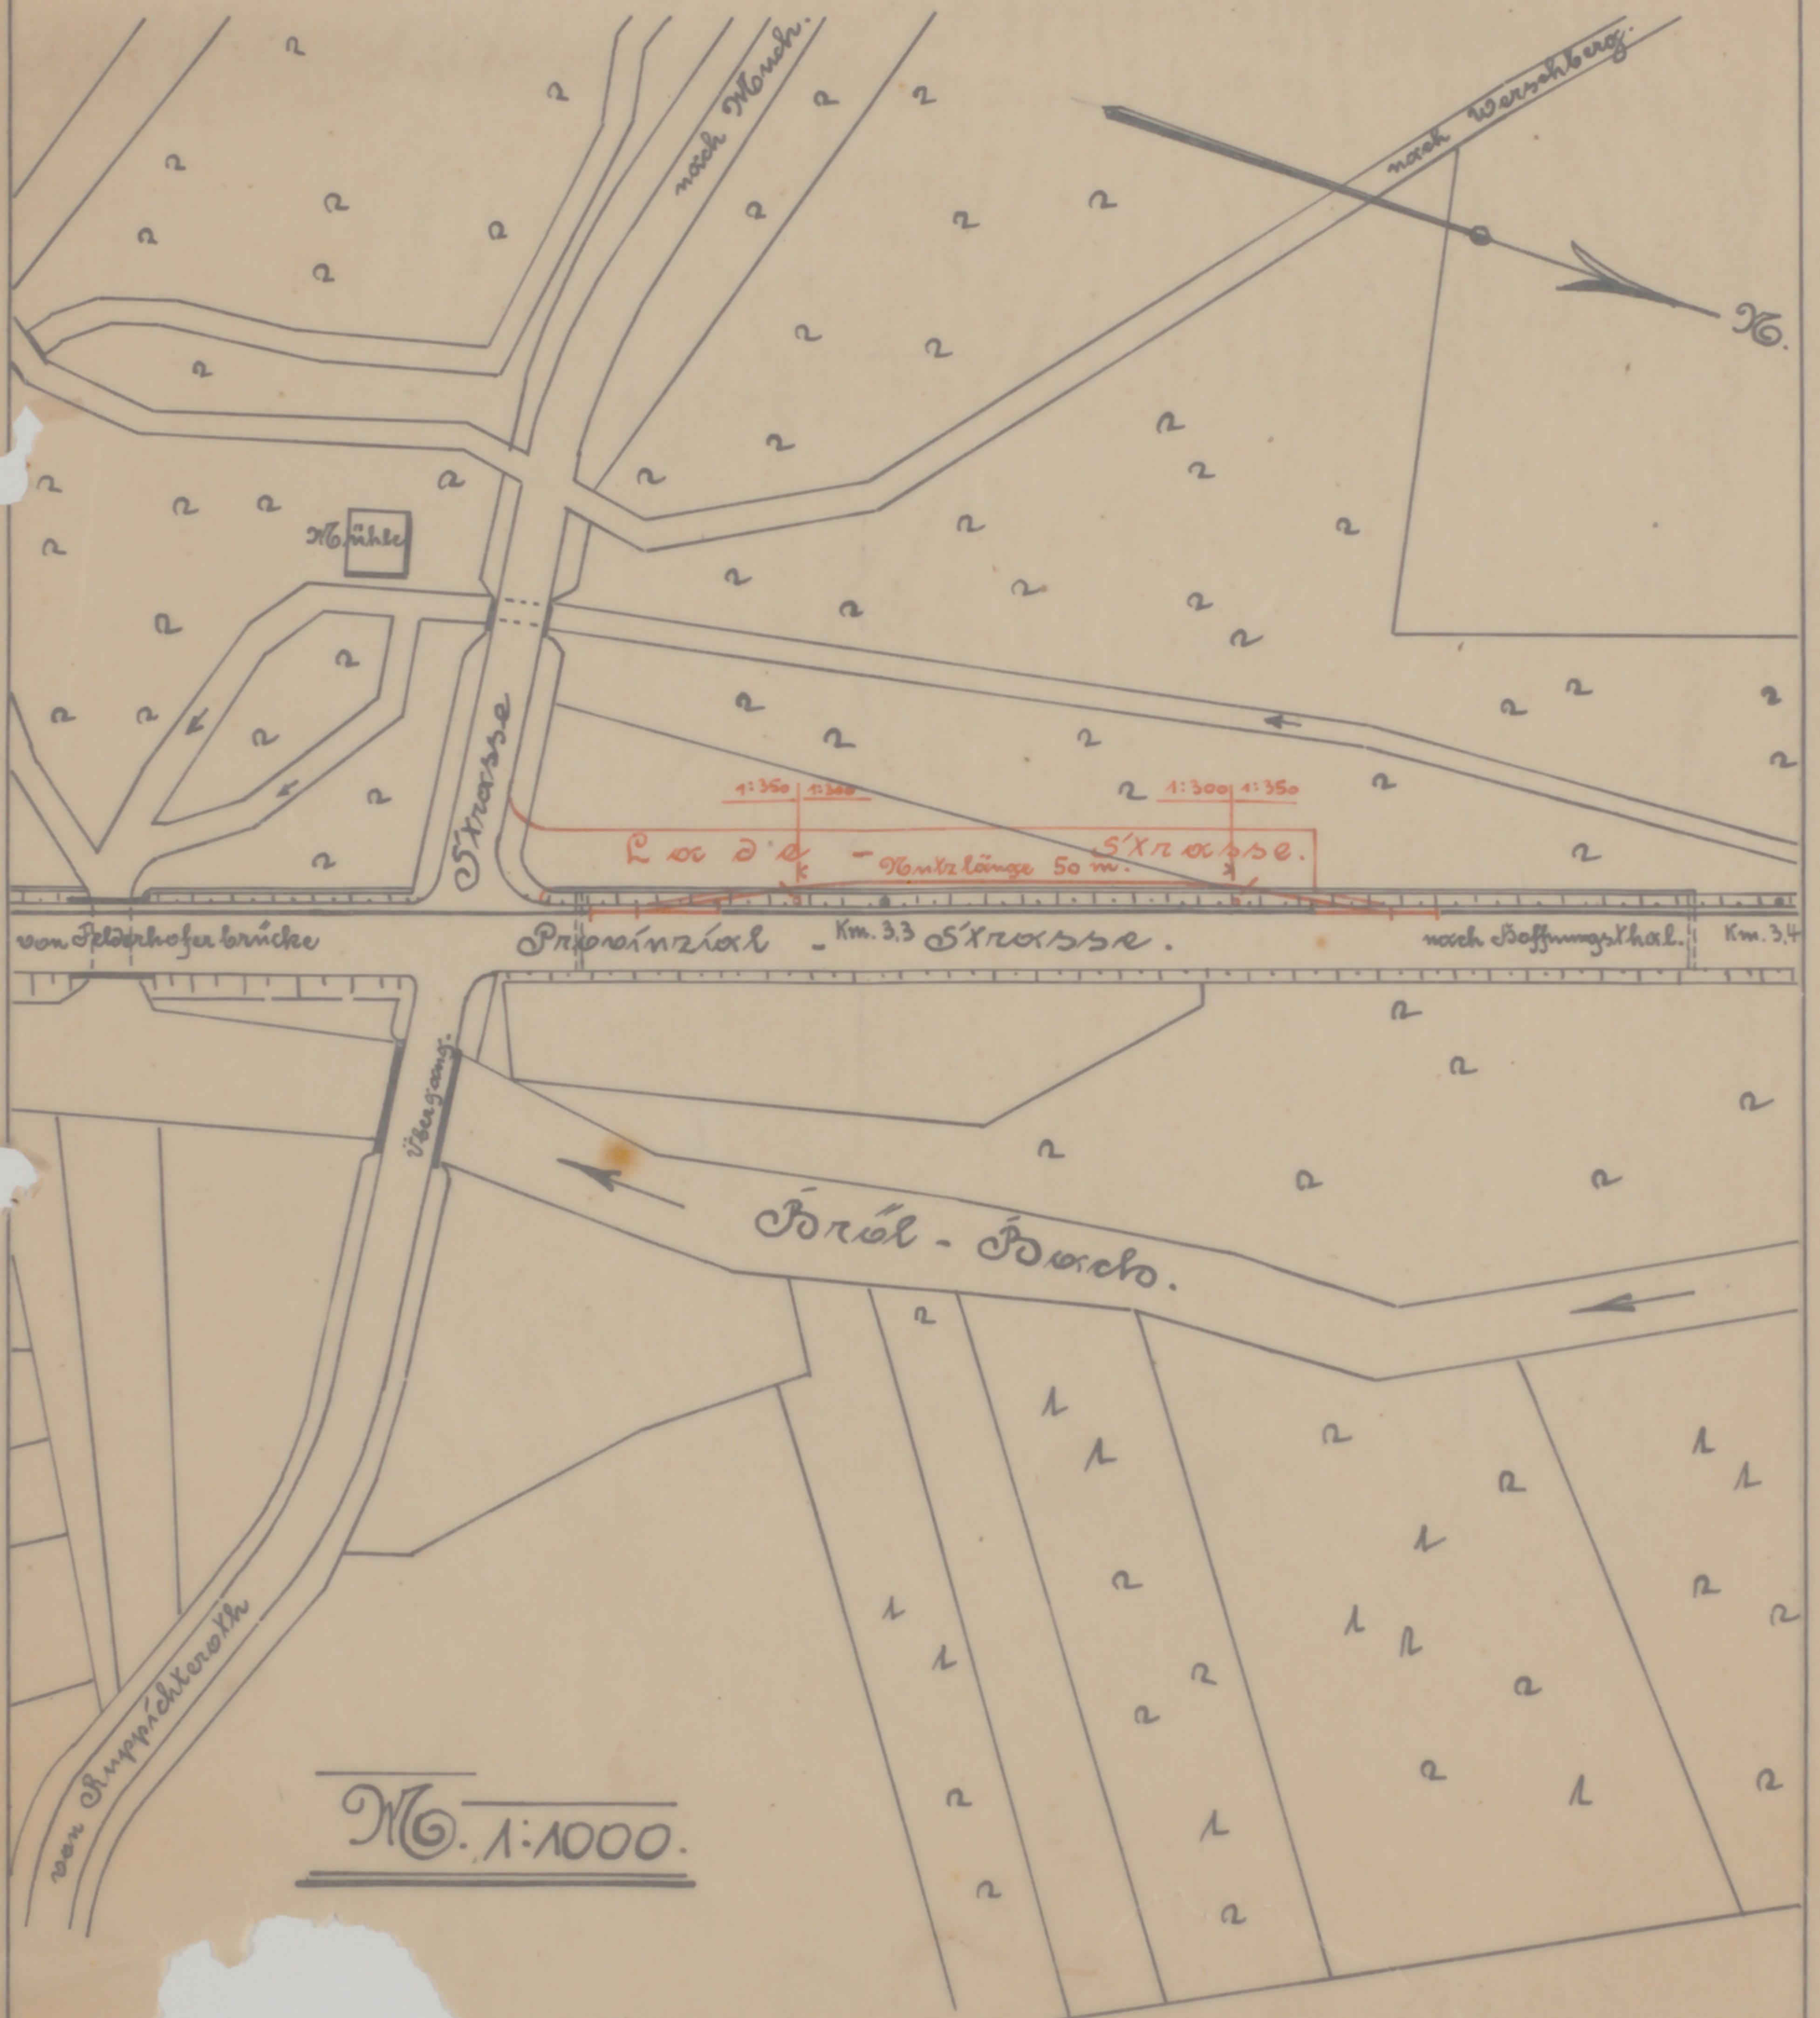

Benel, im 9
 112/25112