


Forstthaler Eisenbahn.

Deubauskrücke: Diederleis-Siegburg.


Straßenkreuzung

in Station 1,7+5,0 der Beuel-Weisdorfer Provinzialstraße.

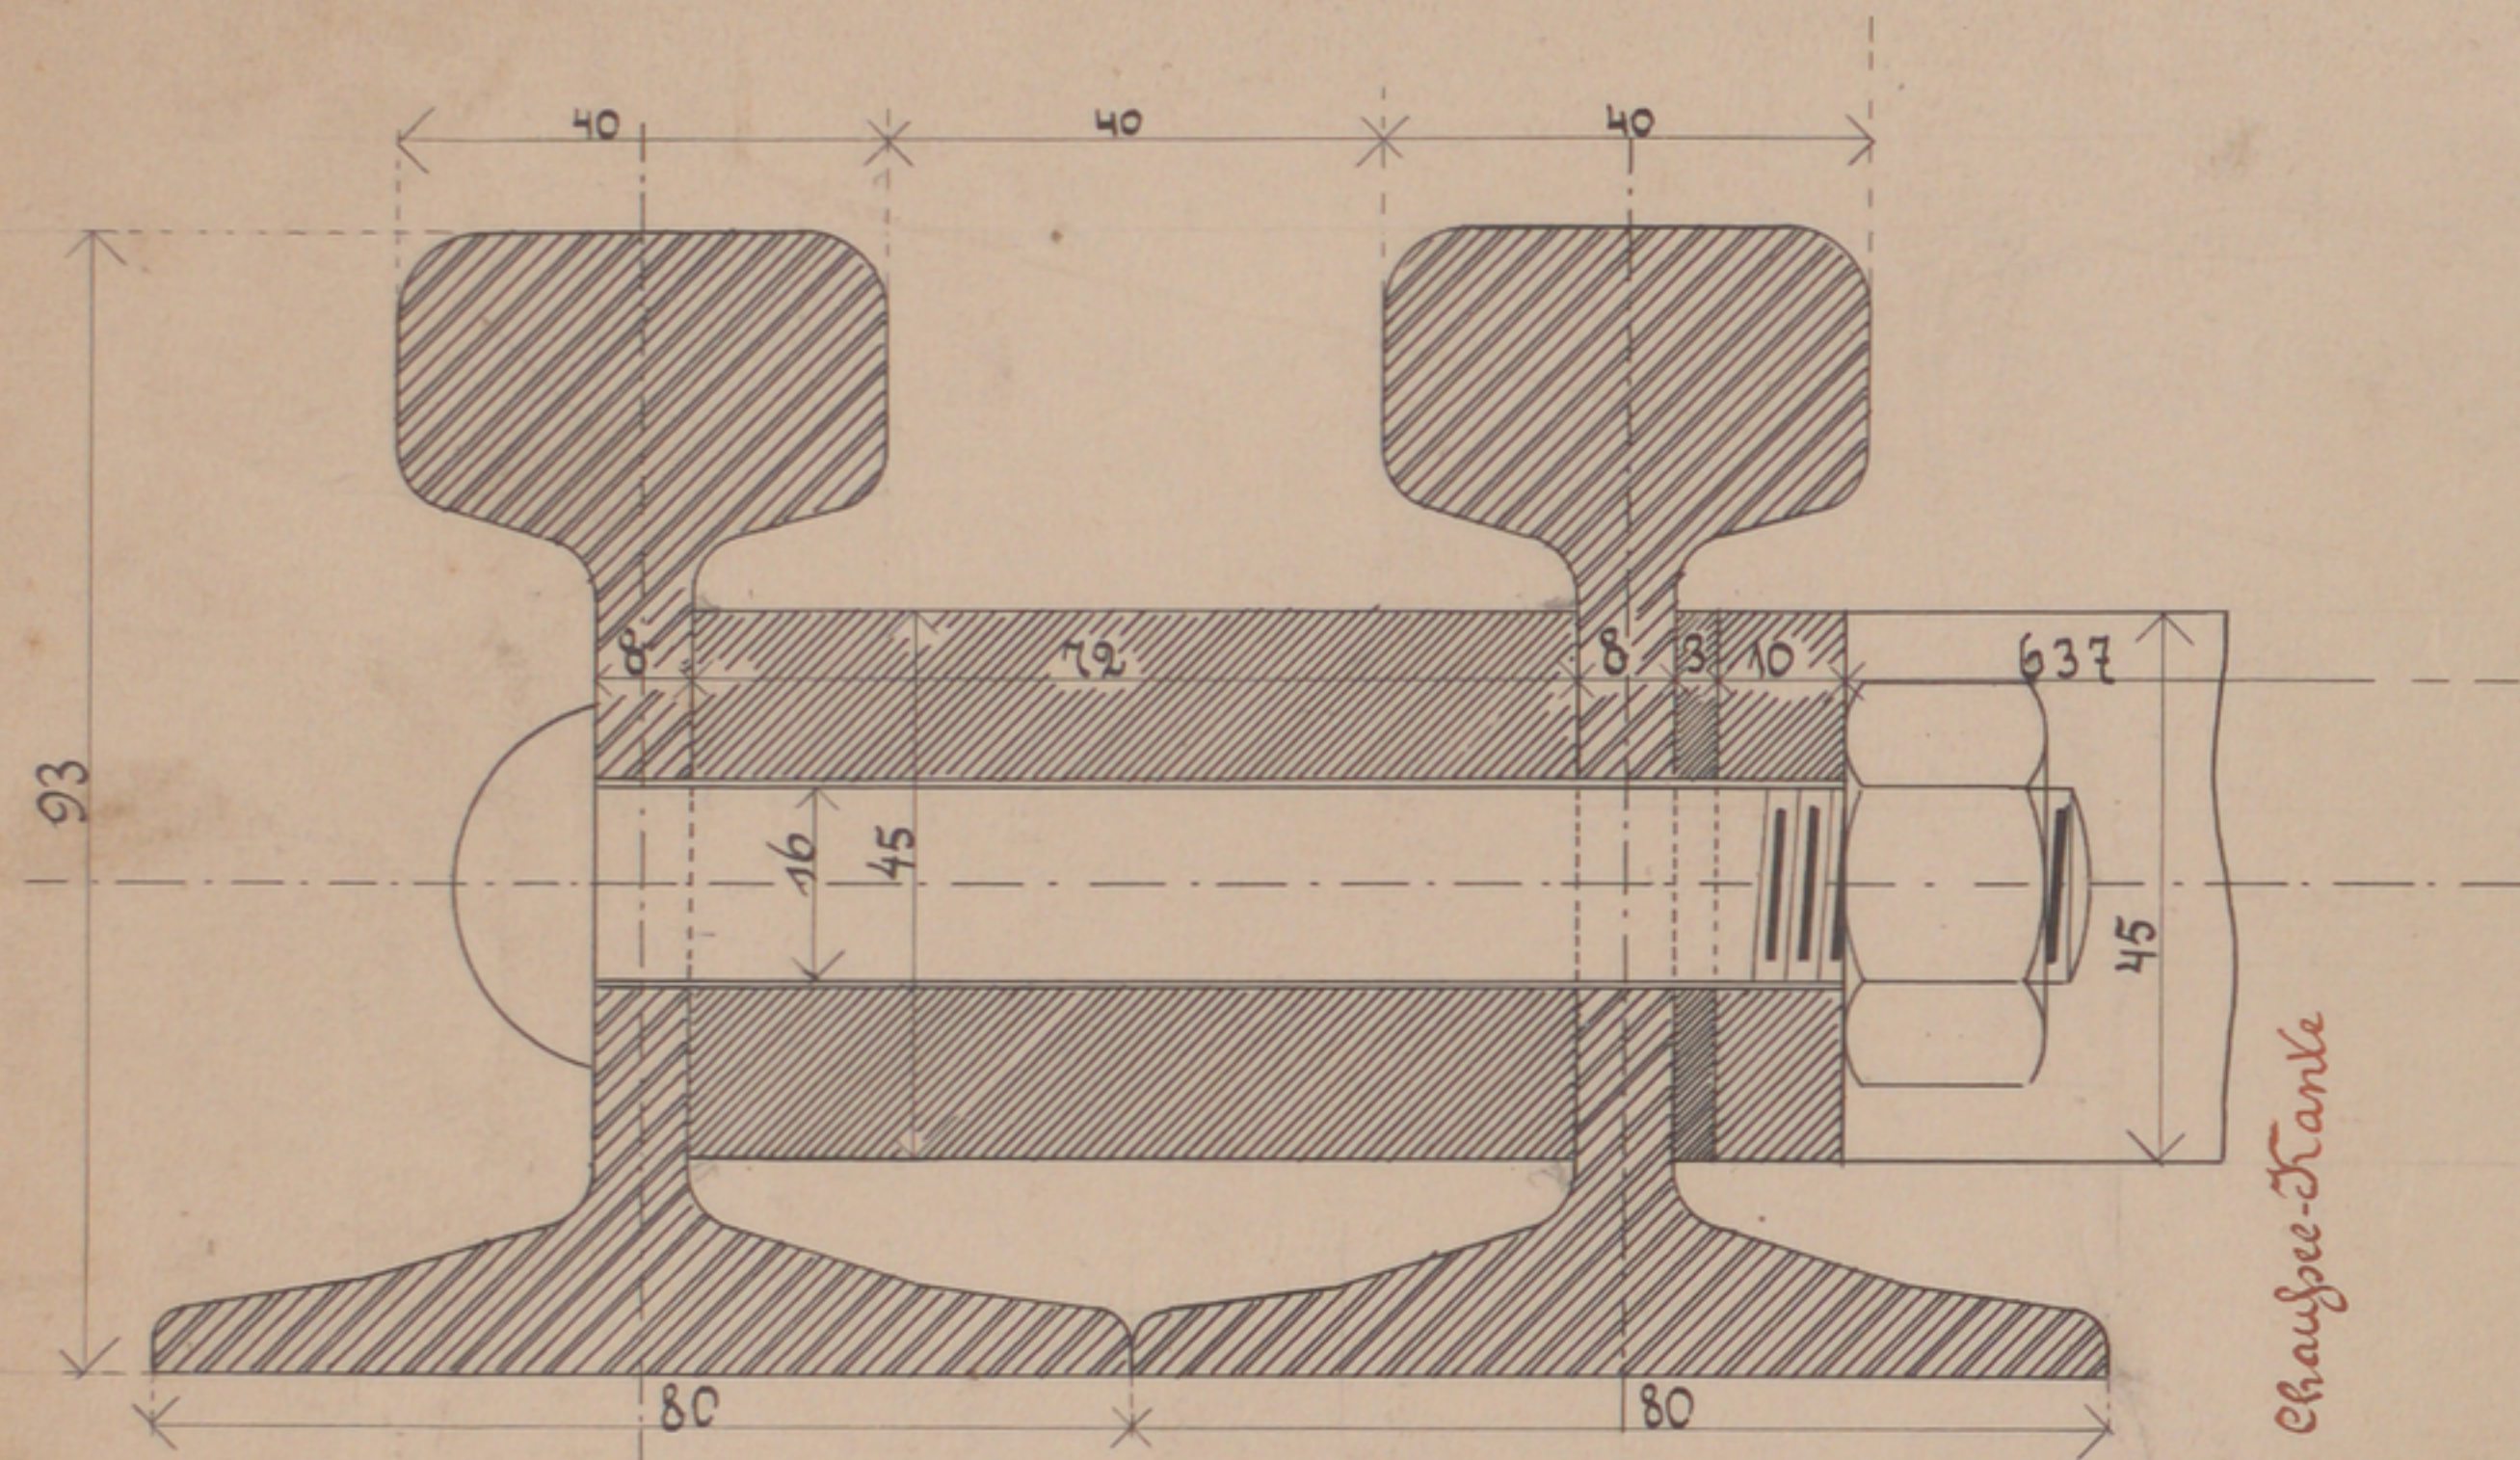


Maassstab:

für die Situation
für die Gleisanordnung und das Querprofil

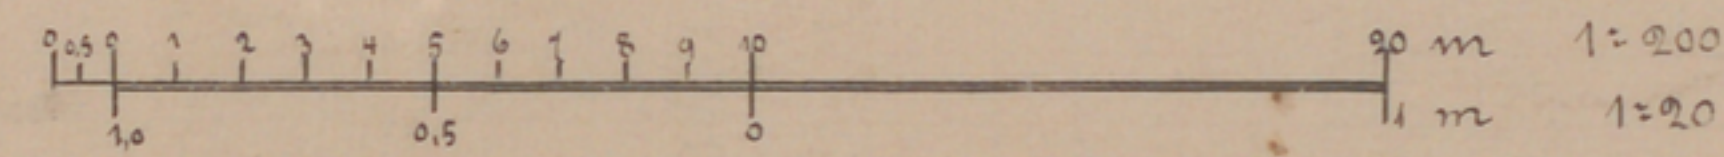


Querprofil A-B.

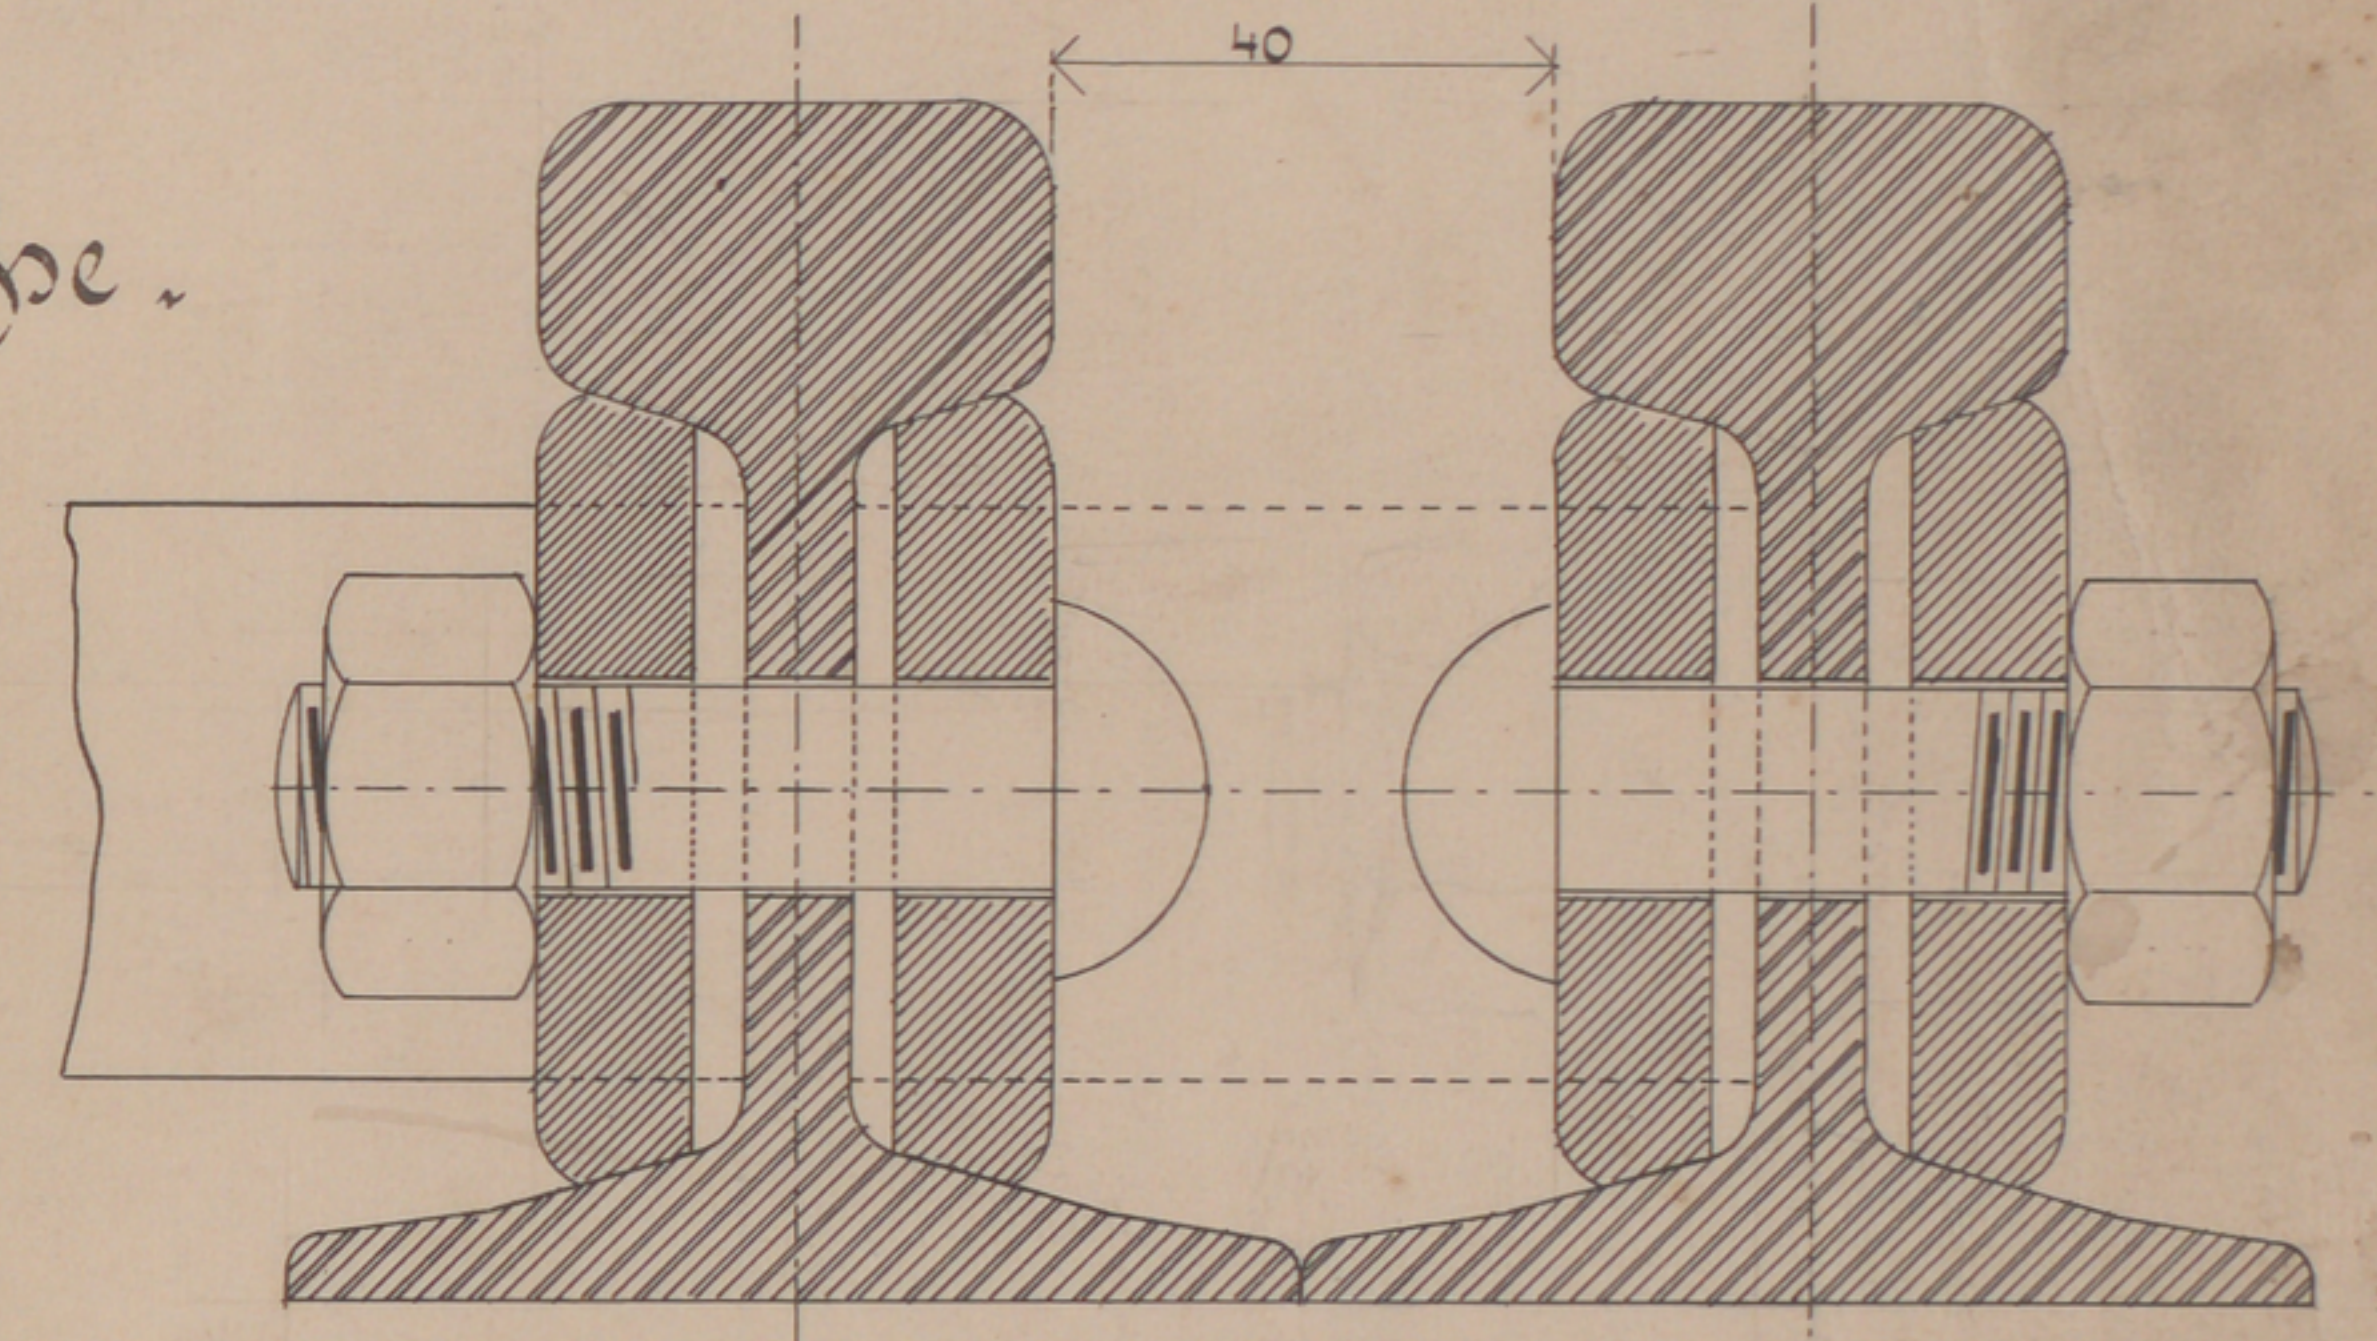

Das 2. Querprofil entspricht in der That
einer guten Gleisführung


Gleisanordnung

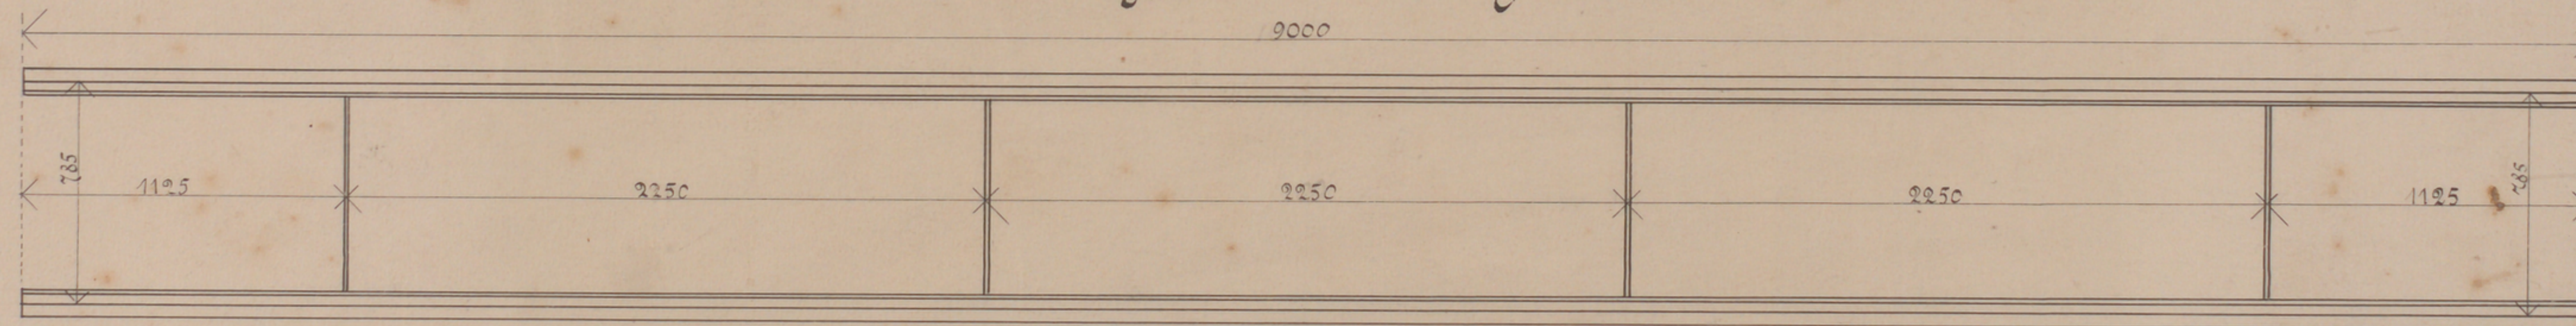


Kennz. (Sieb) am 18. August 1897.

Salting

Situation.

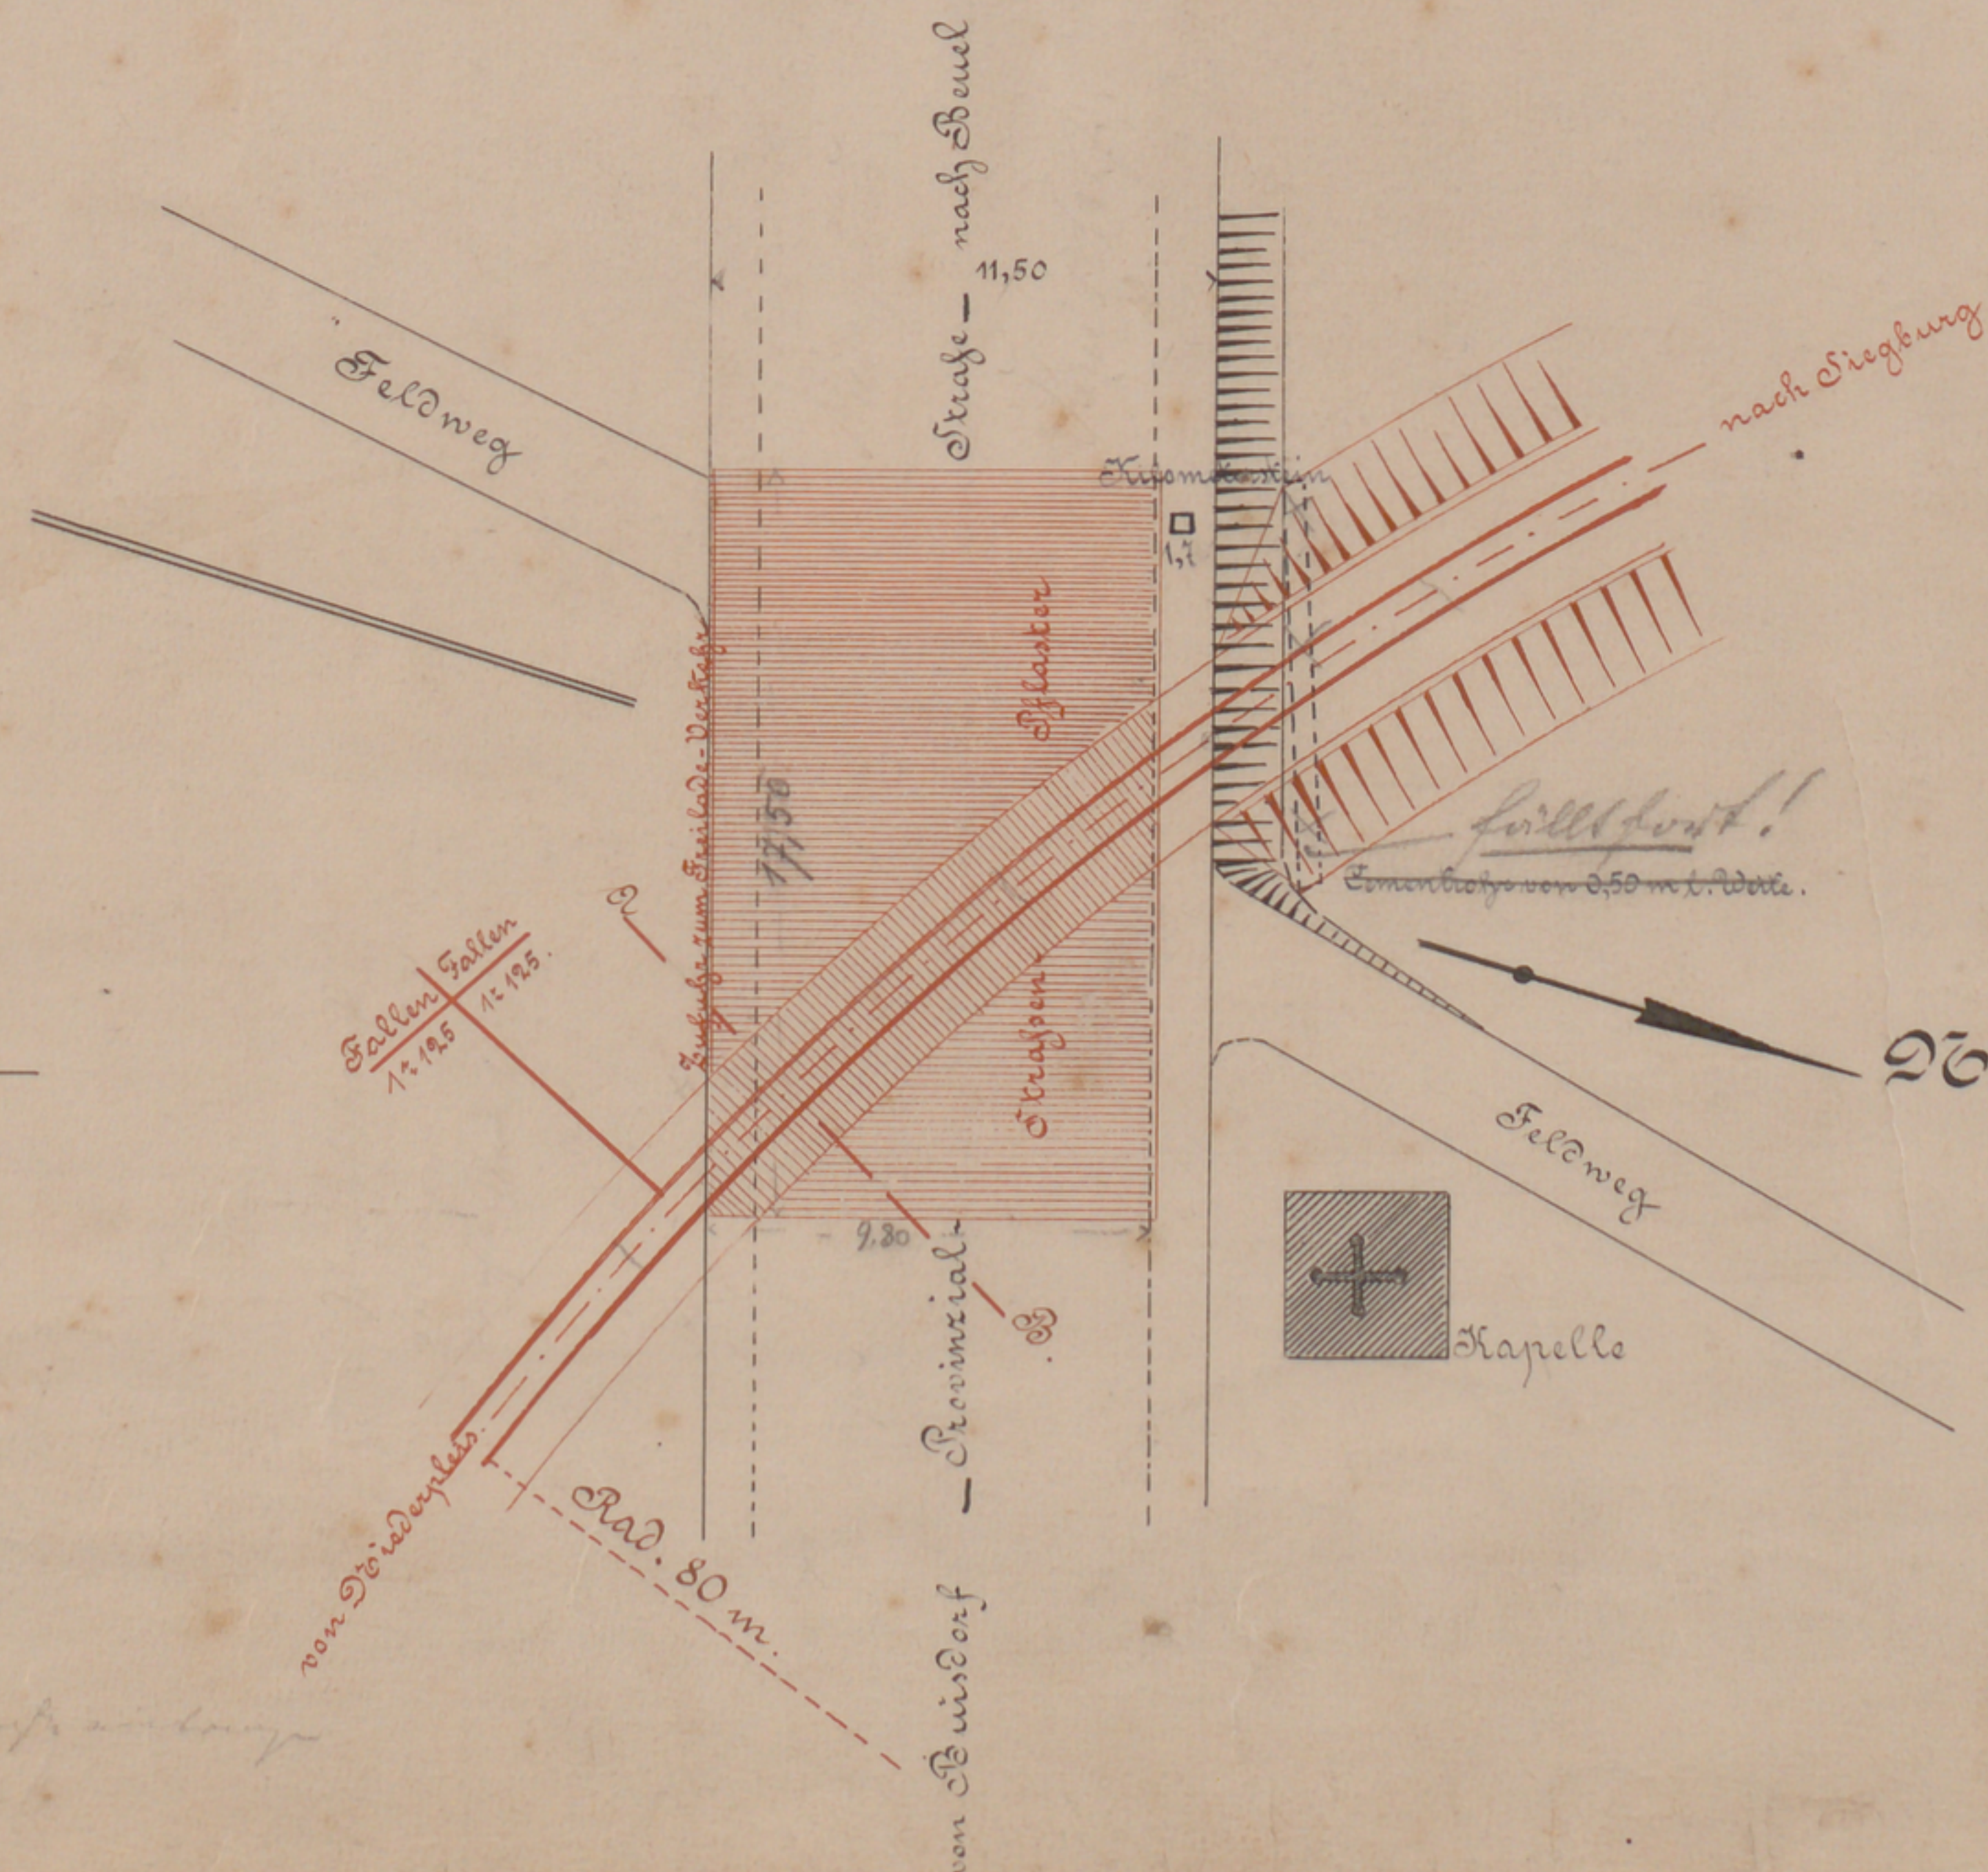


Schienenprofil

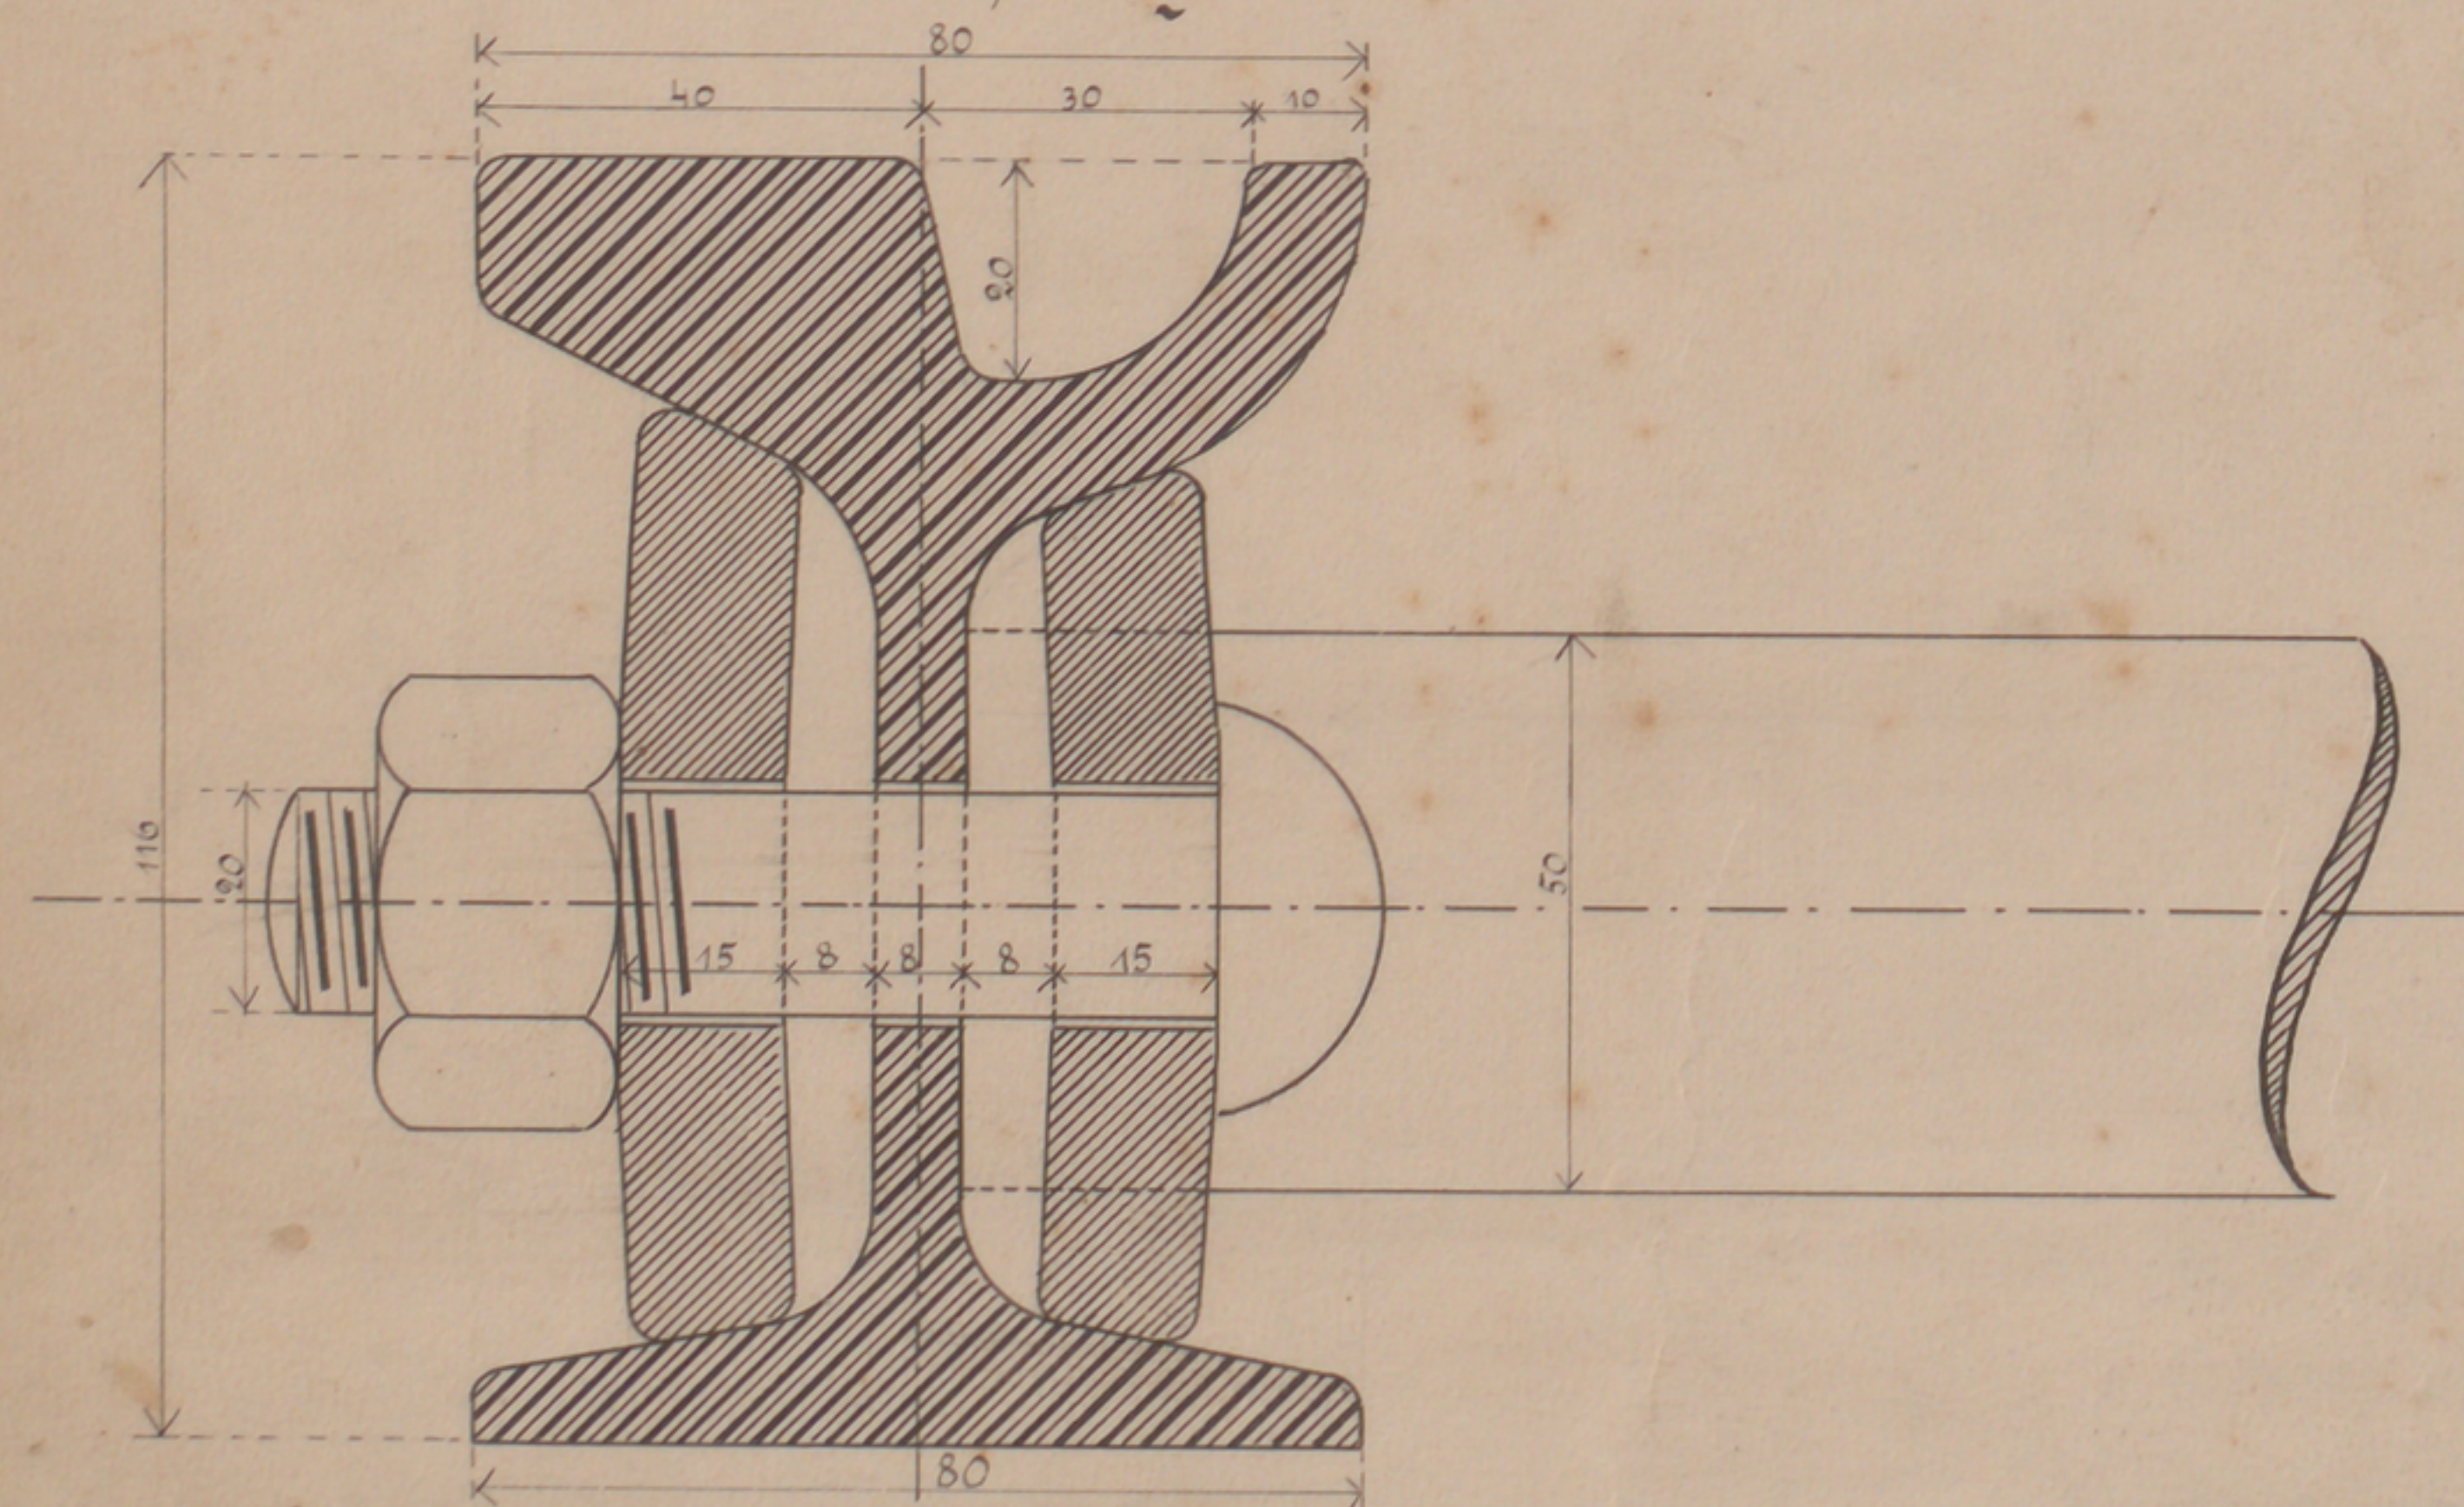

in natürl. GröÙe.

Schienenprofil

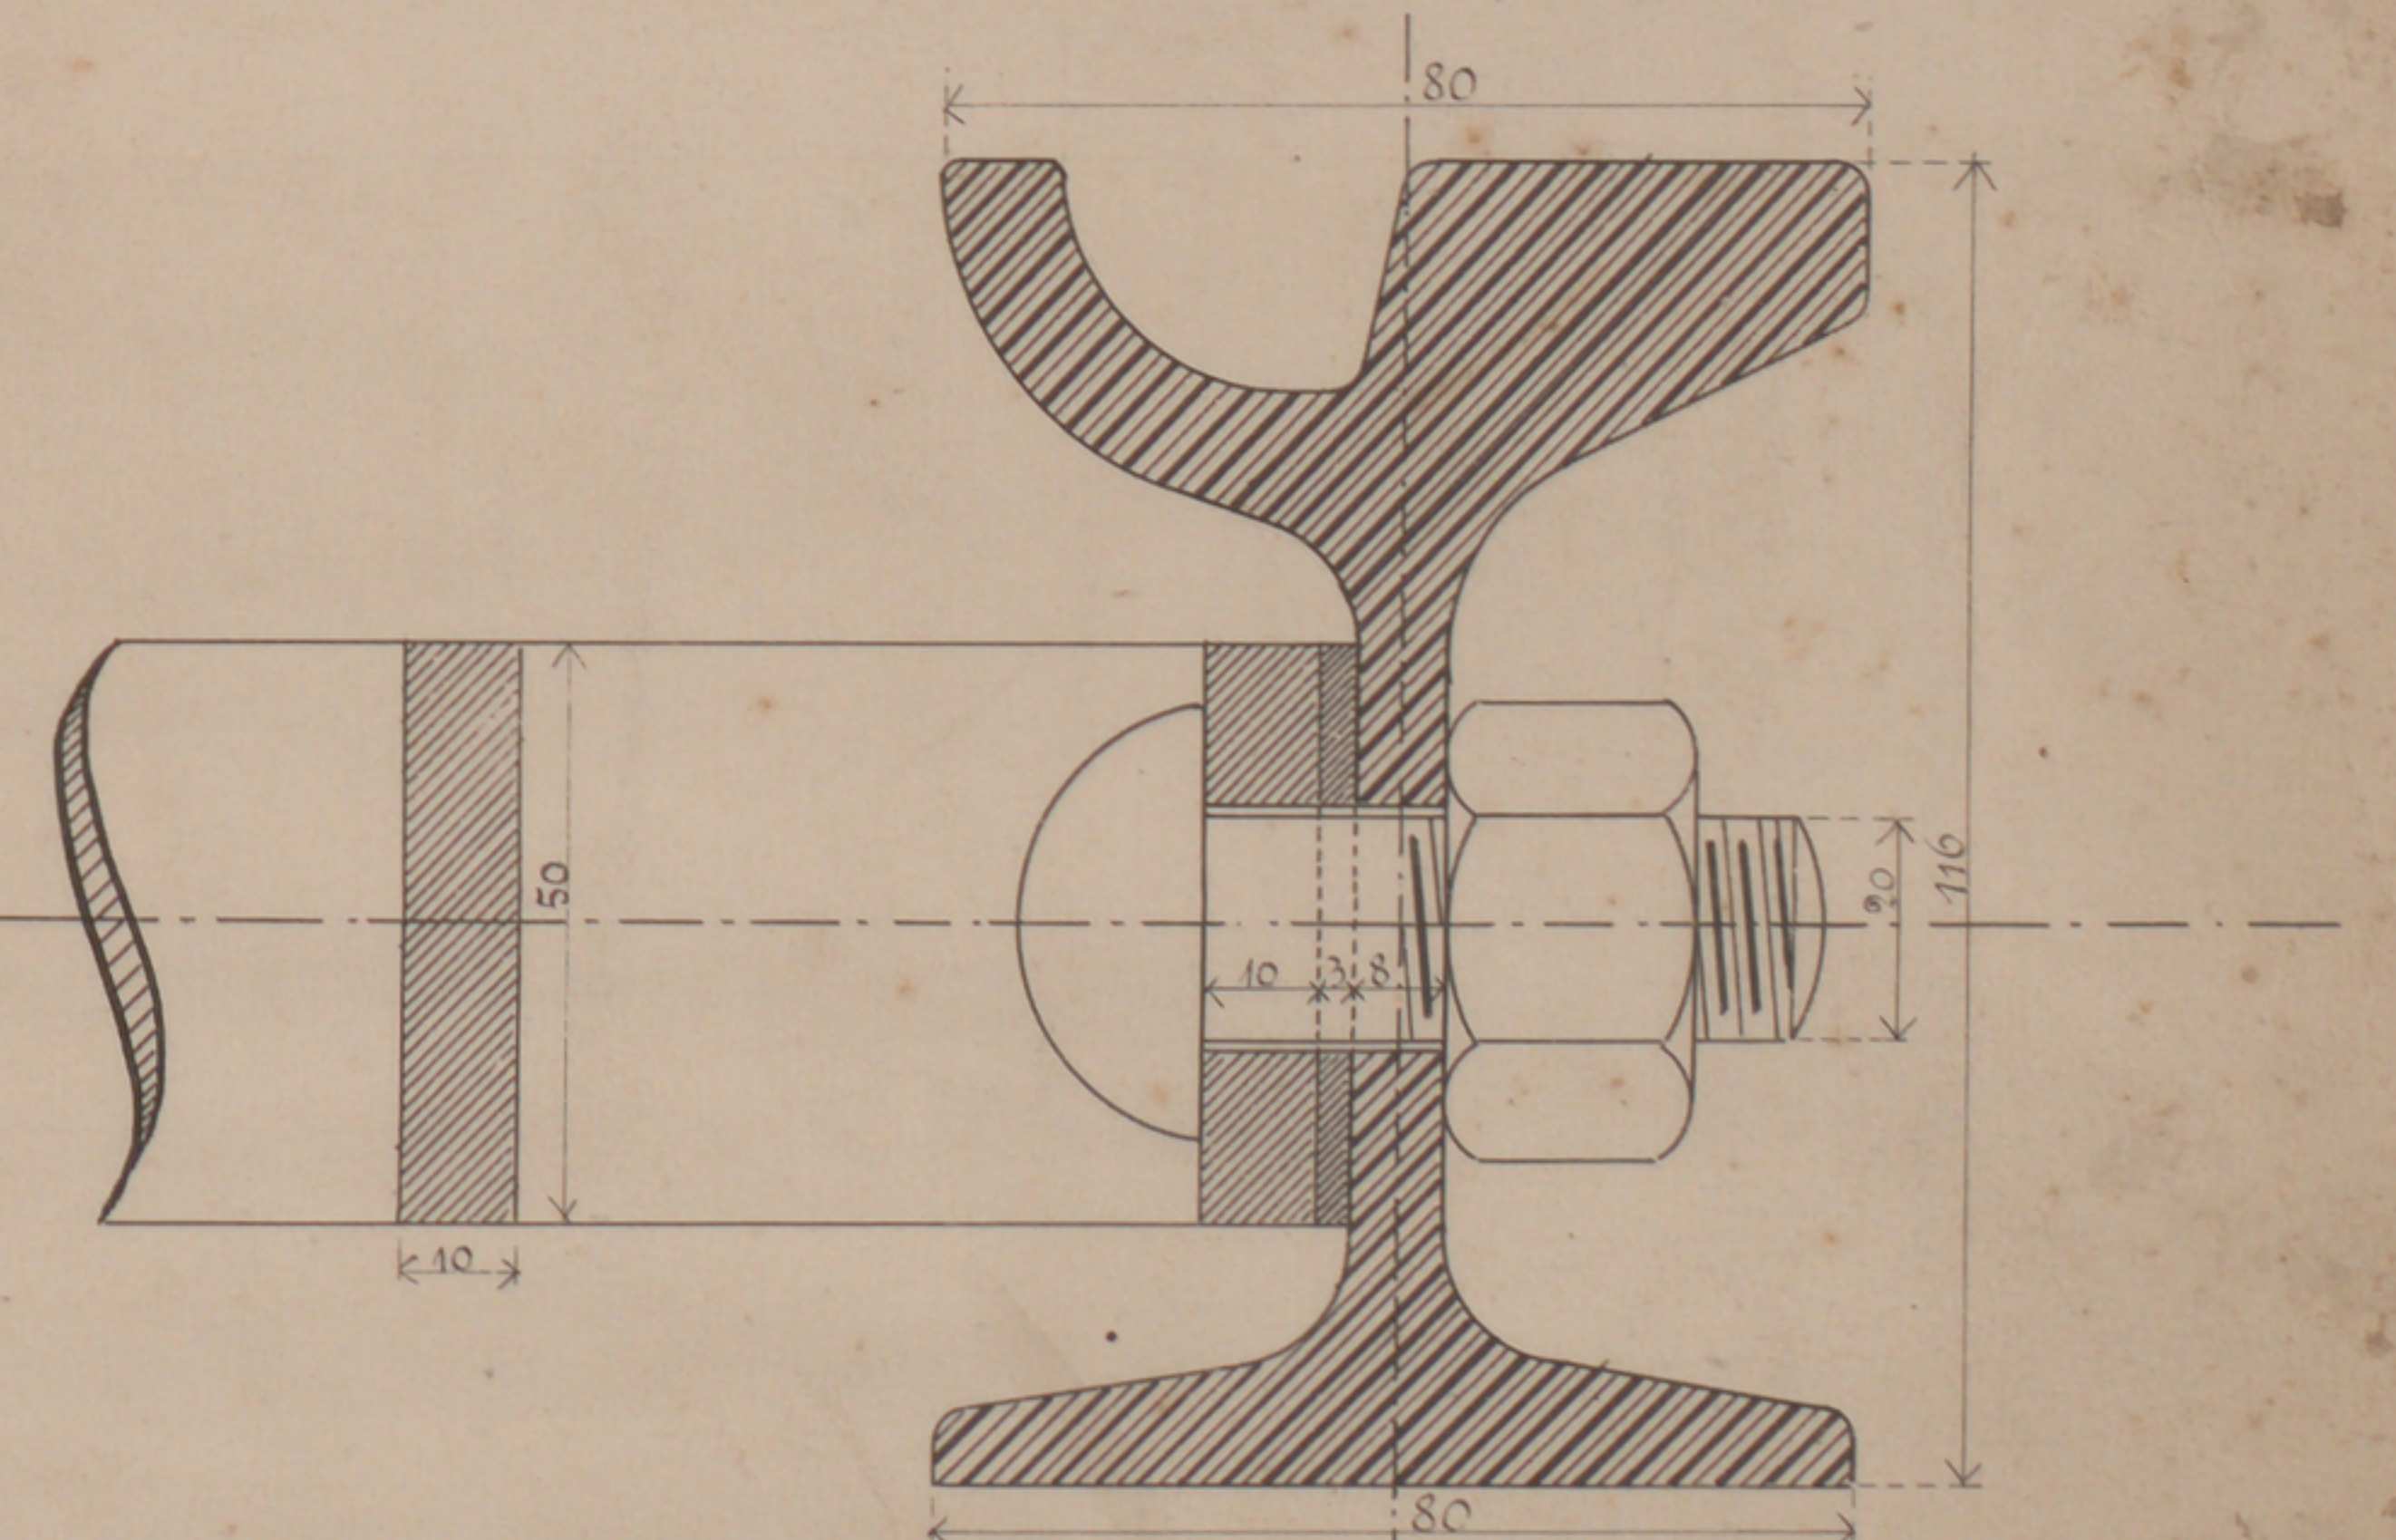

in natürl. GröÙe.