Stadtarchiv Sankt Augustin / SN 176 / 00644

Schmalspurbahn Hennef-Beuel.

Unterführung bei Beuel.

Längsschnitt A.B.

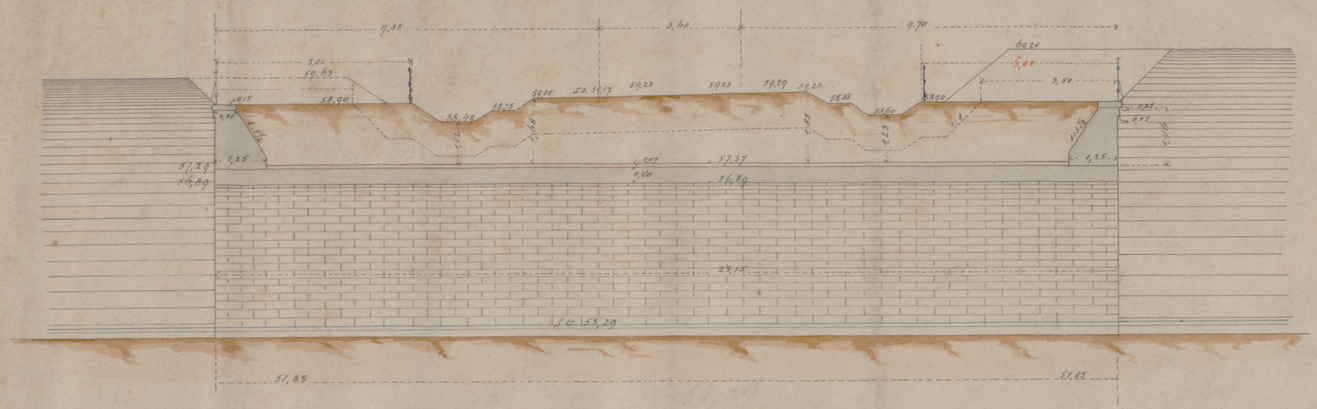

Querschnitt C.D. E.F.

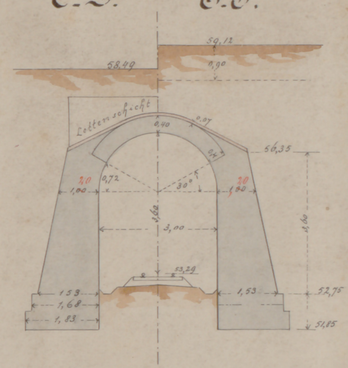

Flügelschnitte.

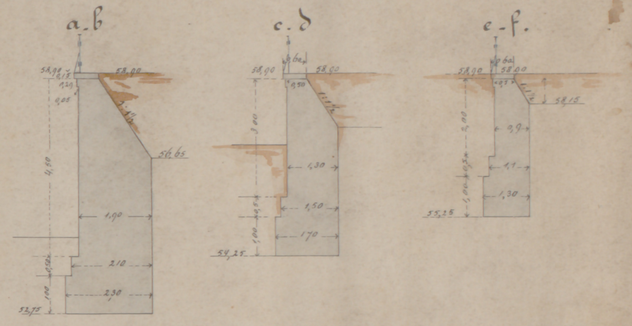

Grundriss und Oberansicht.

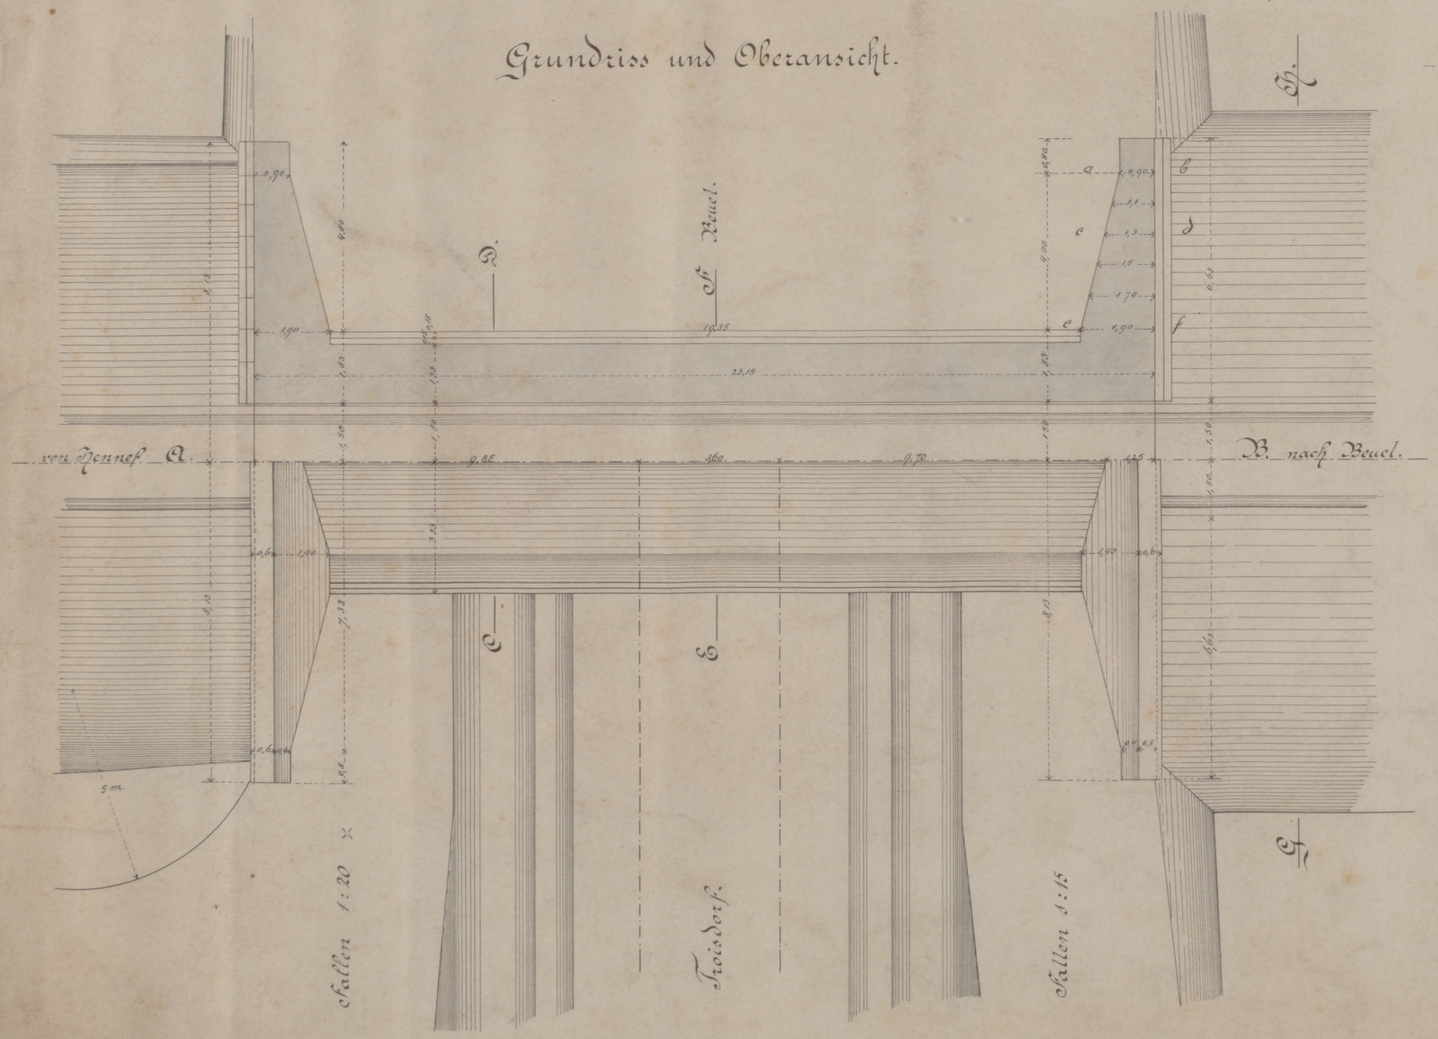

Ansicht nach Schnitt G.H.

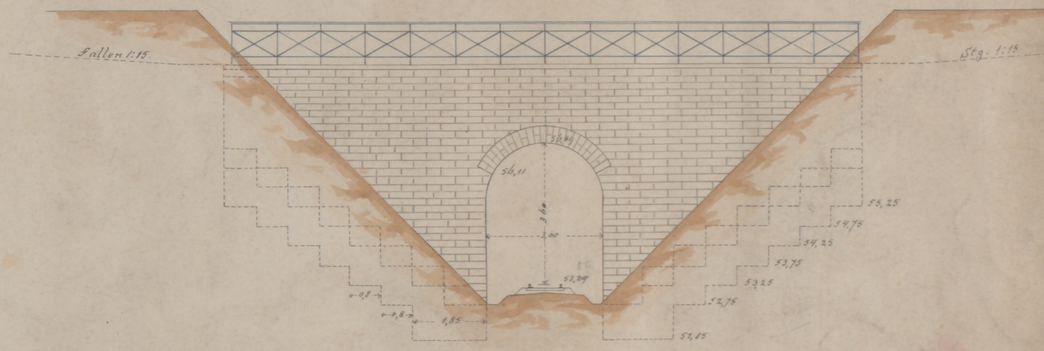
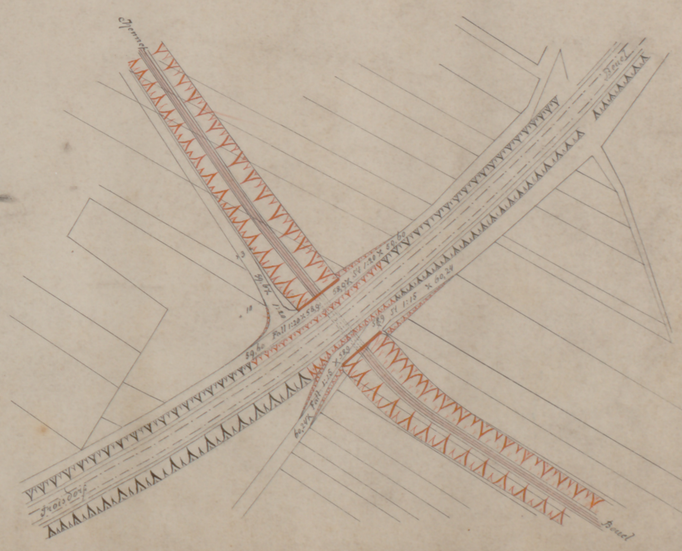
Lageplan. 1:1250.