Bröltaler Eisenbahn, Hennef

Z. J. 555
J. No. 1556/97.

Reichs Eisenbahn Amt Plankammer

Linie Niederpleis Oberpleis
Blatt 4.

7.

# Höhenplan.

Maßstab für die { Höhen 1:250. / Längen 1:2500

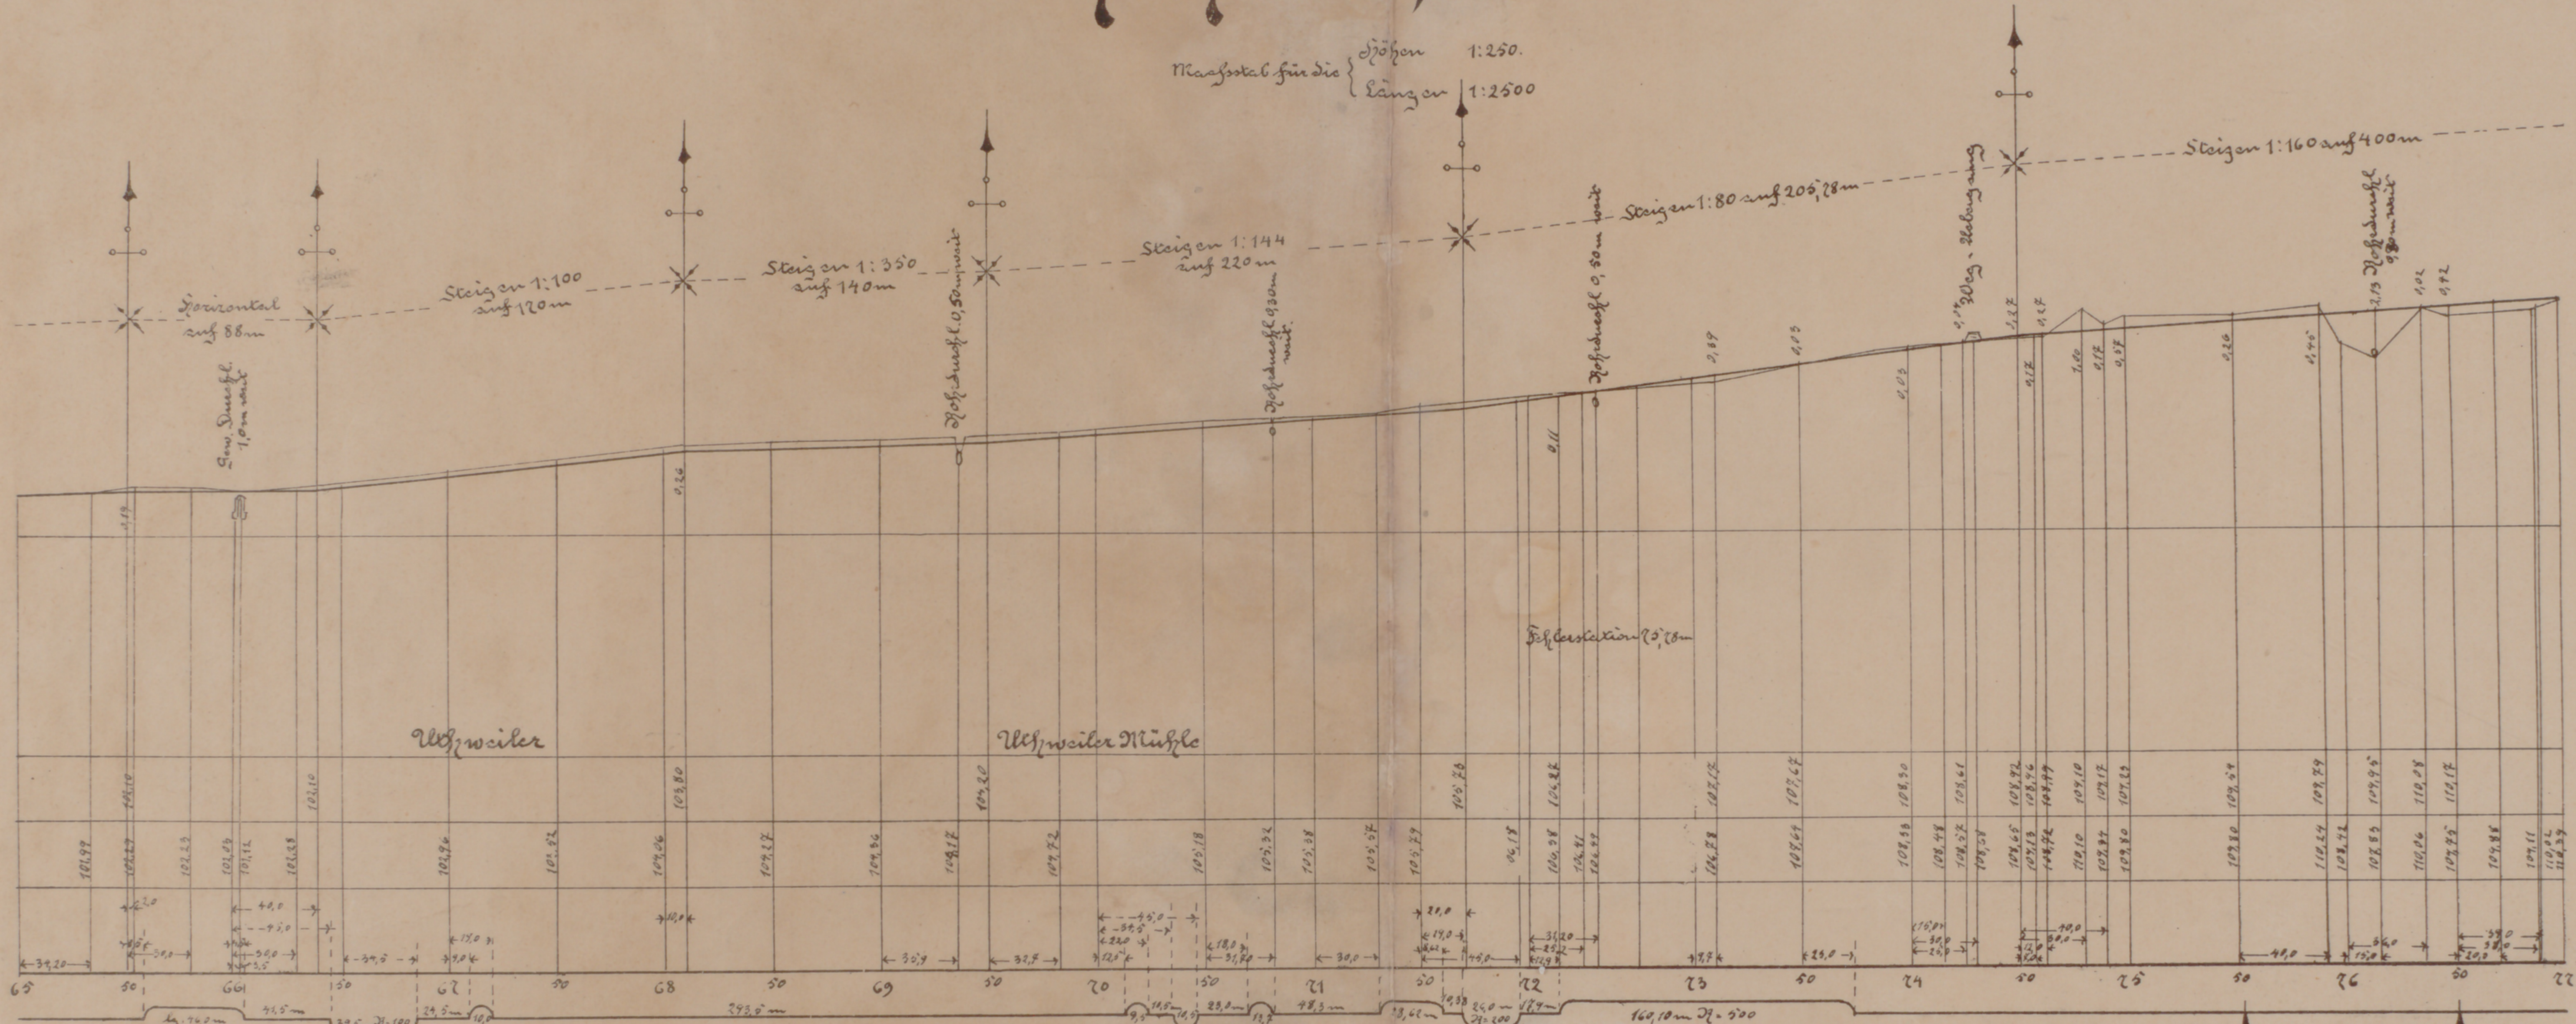
Horizontal auf 86 m
Steigen 1:100 auf 120 m
Steigen 1:350 auf 140 m
Steigen 1:144 auf 220 m
Steigen 1:80 auf 205,78 m
Steigen 1:160 auf 400 m
Uthweiler
Uthweiler Mühle
Wege-Uebergang
66
67
68
69
70
71
72
73
74
75
76
77

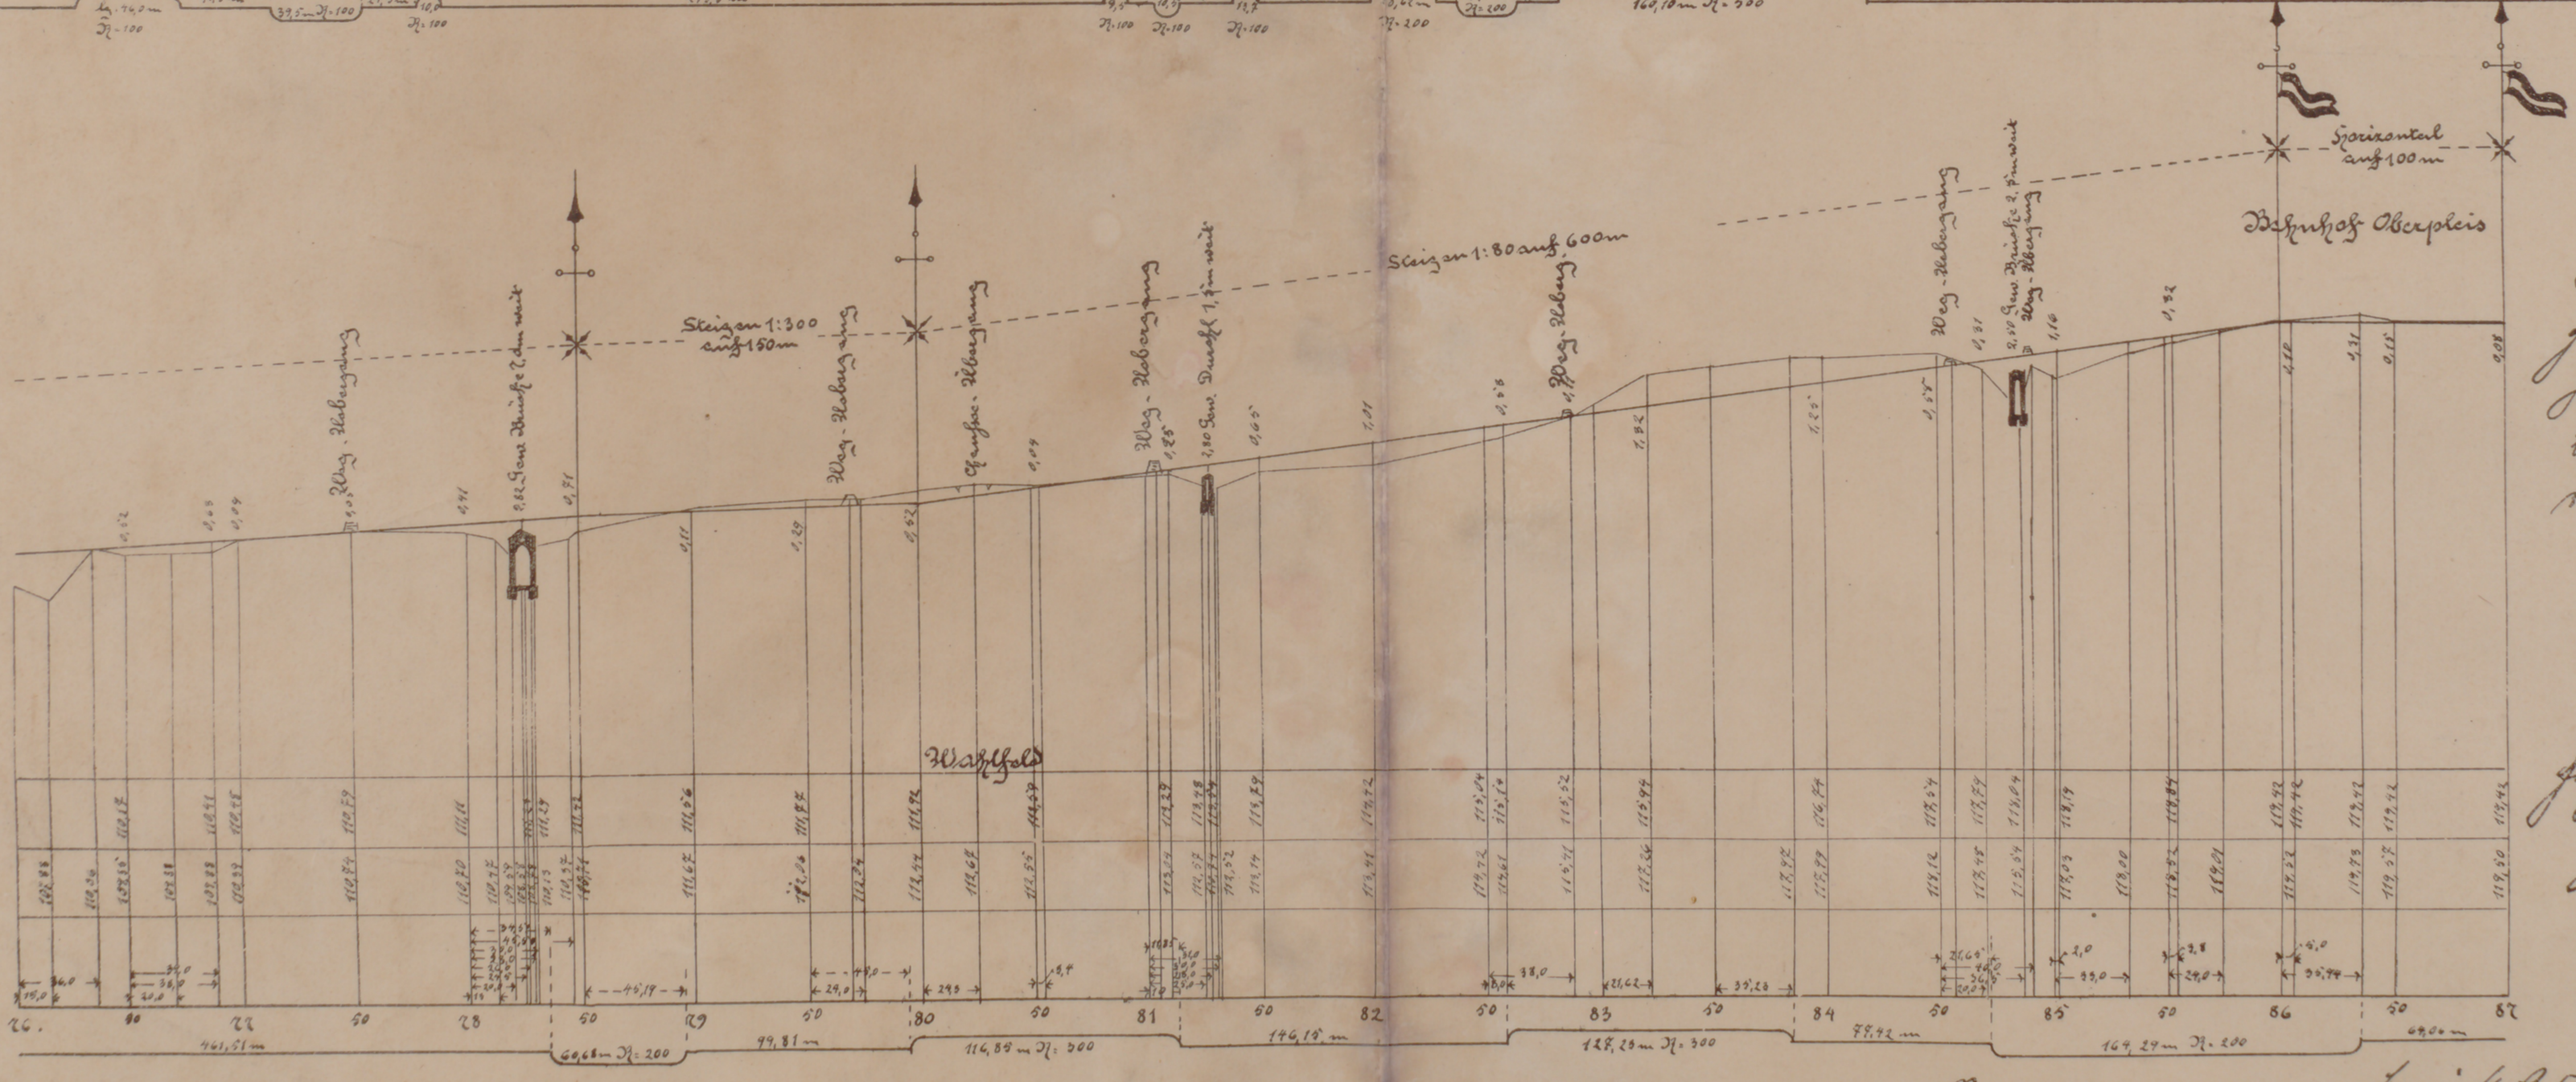
Horizontal auf 100 m
Bahnhof Oberpleis
Steigen 1:300 auf 180 m
Steigen 1:80 auf 600 m
Wege-Uebergang
Wahlfeld
164,29 m R. 200
77,42 m
64,00 m
78
79
80
81
82
83
84
85
86
87

In landespolizeilicher Beziehung
geprüft bei der hiesigen
Königlichen Regierung mit
Bezug auf das Schreiben
vom heutigen Tage
Cöln den 21. Januar 1892
Der Regierungs- und Baurath
(gez.) Balzer.

Geprüft im Königl. Eisenbahn
Commissariat
Berlin den 29 Januar 1892
(gez.) Bensen G.O.R.R.

Zeichn. C 595 I

Stempel des
technischen Eisenbahnbureau
vom 10/2 92

XXI/46.