



59-57

Blatt 2.


Profil IX bei Strassen-Km. 4,0 (Bahnhof Brühl)

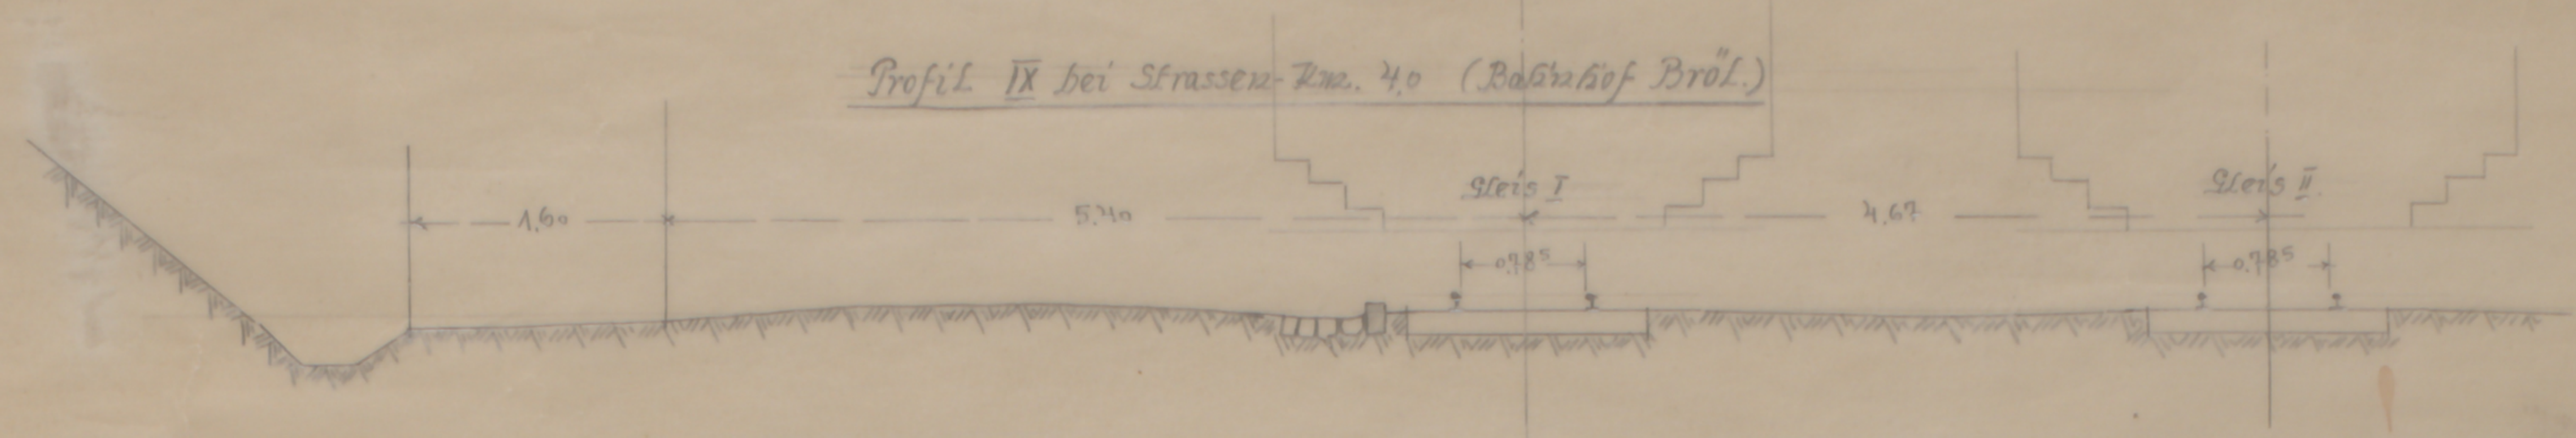


Profil X bei Strassen-Km. 4,6

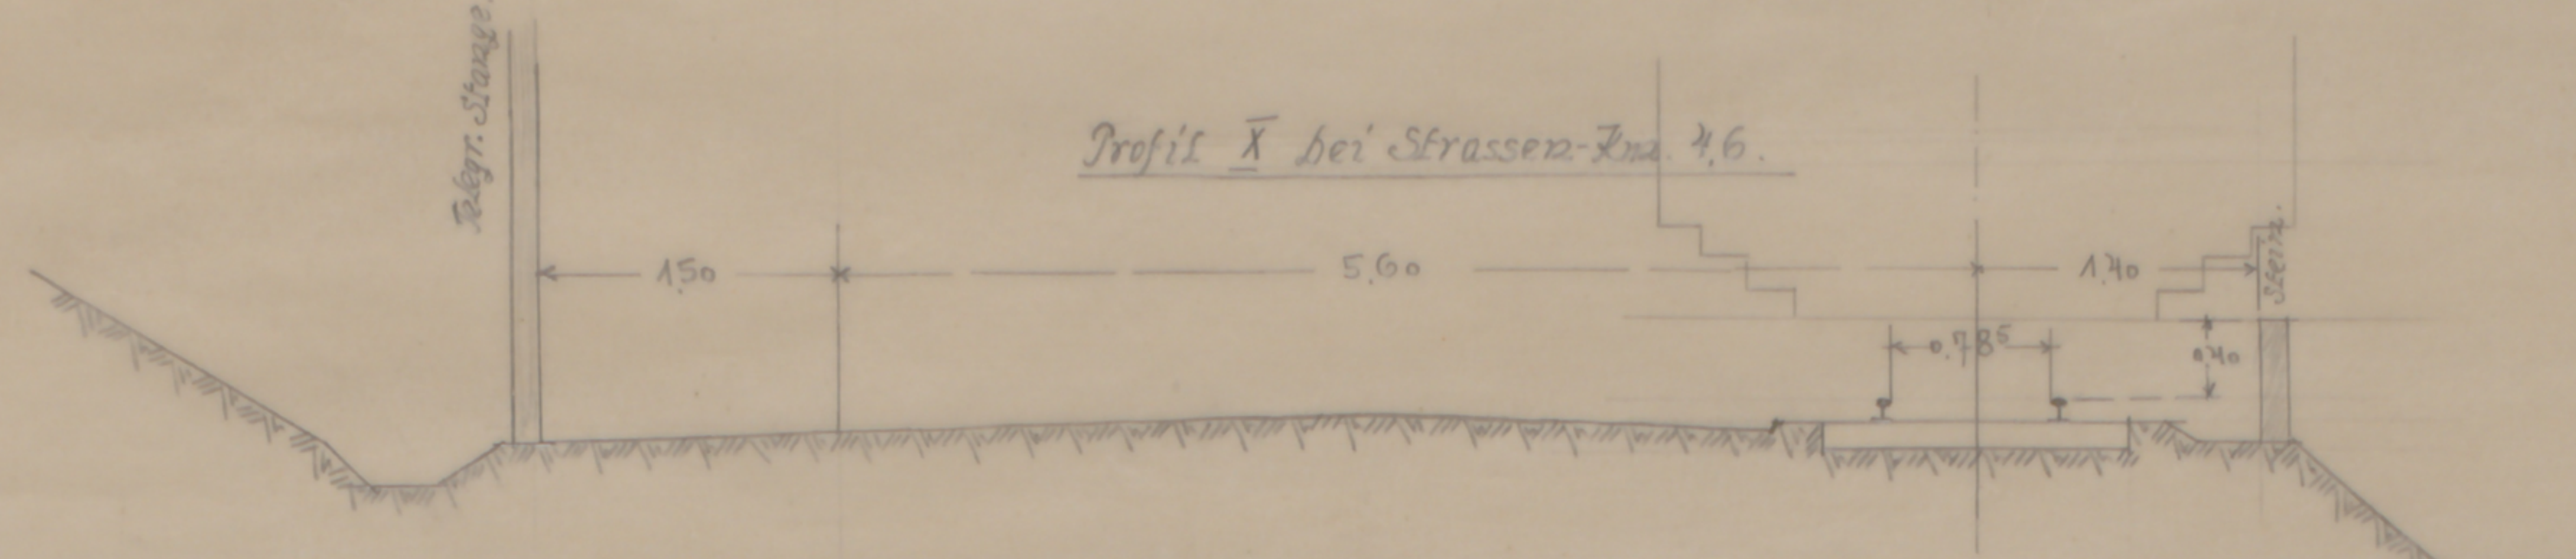

Profil XI bei Strassen-Km. 5,1+38

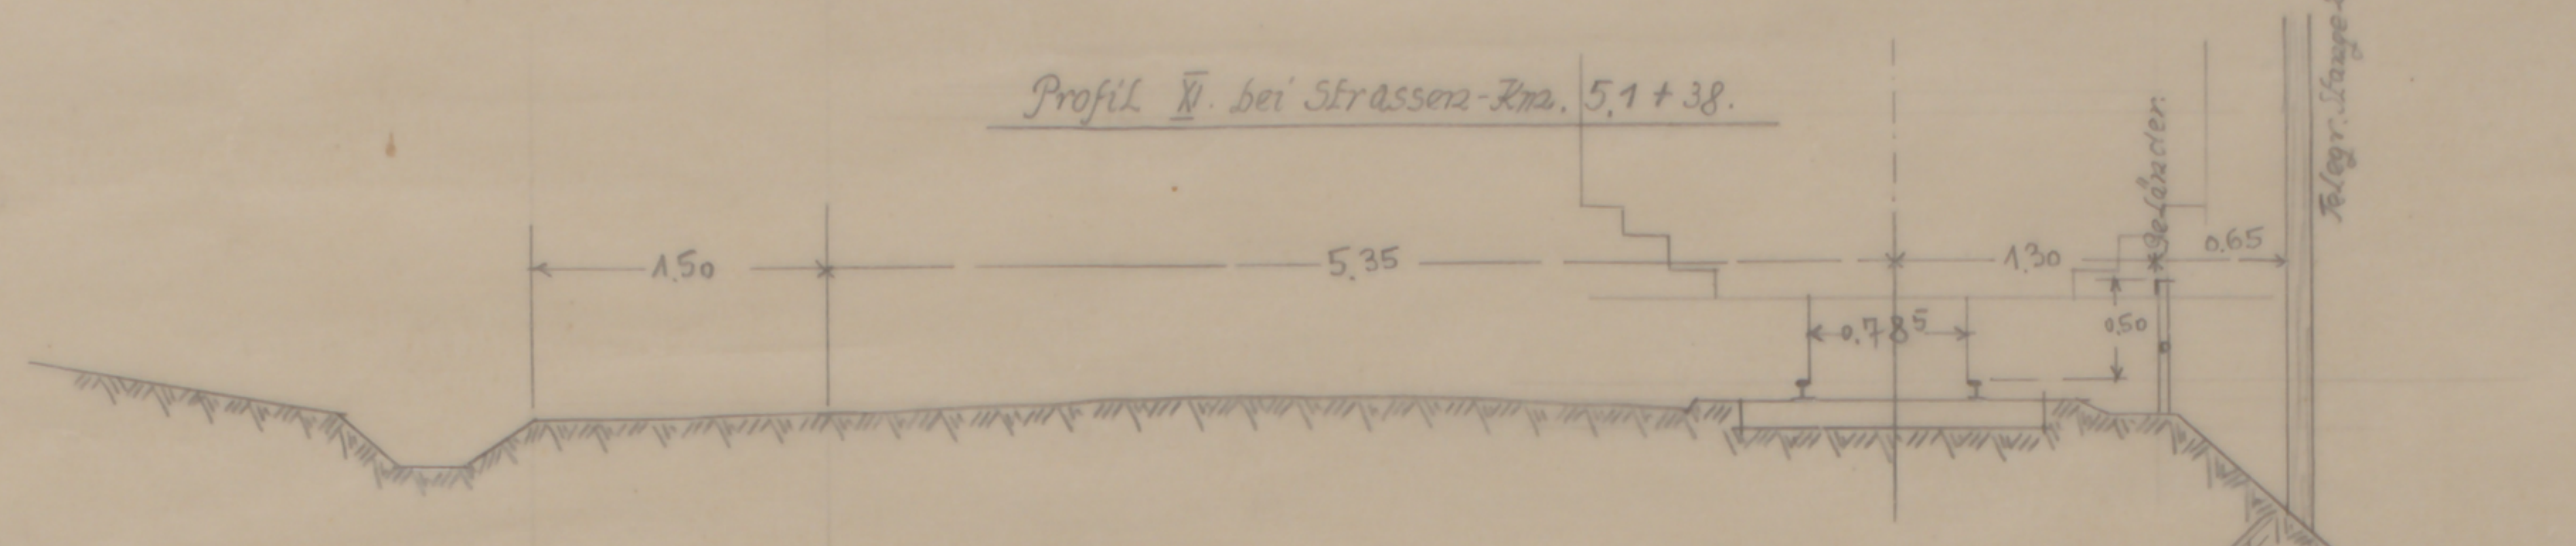


Profil XII bei Strassen-Km. 8,2+95

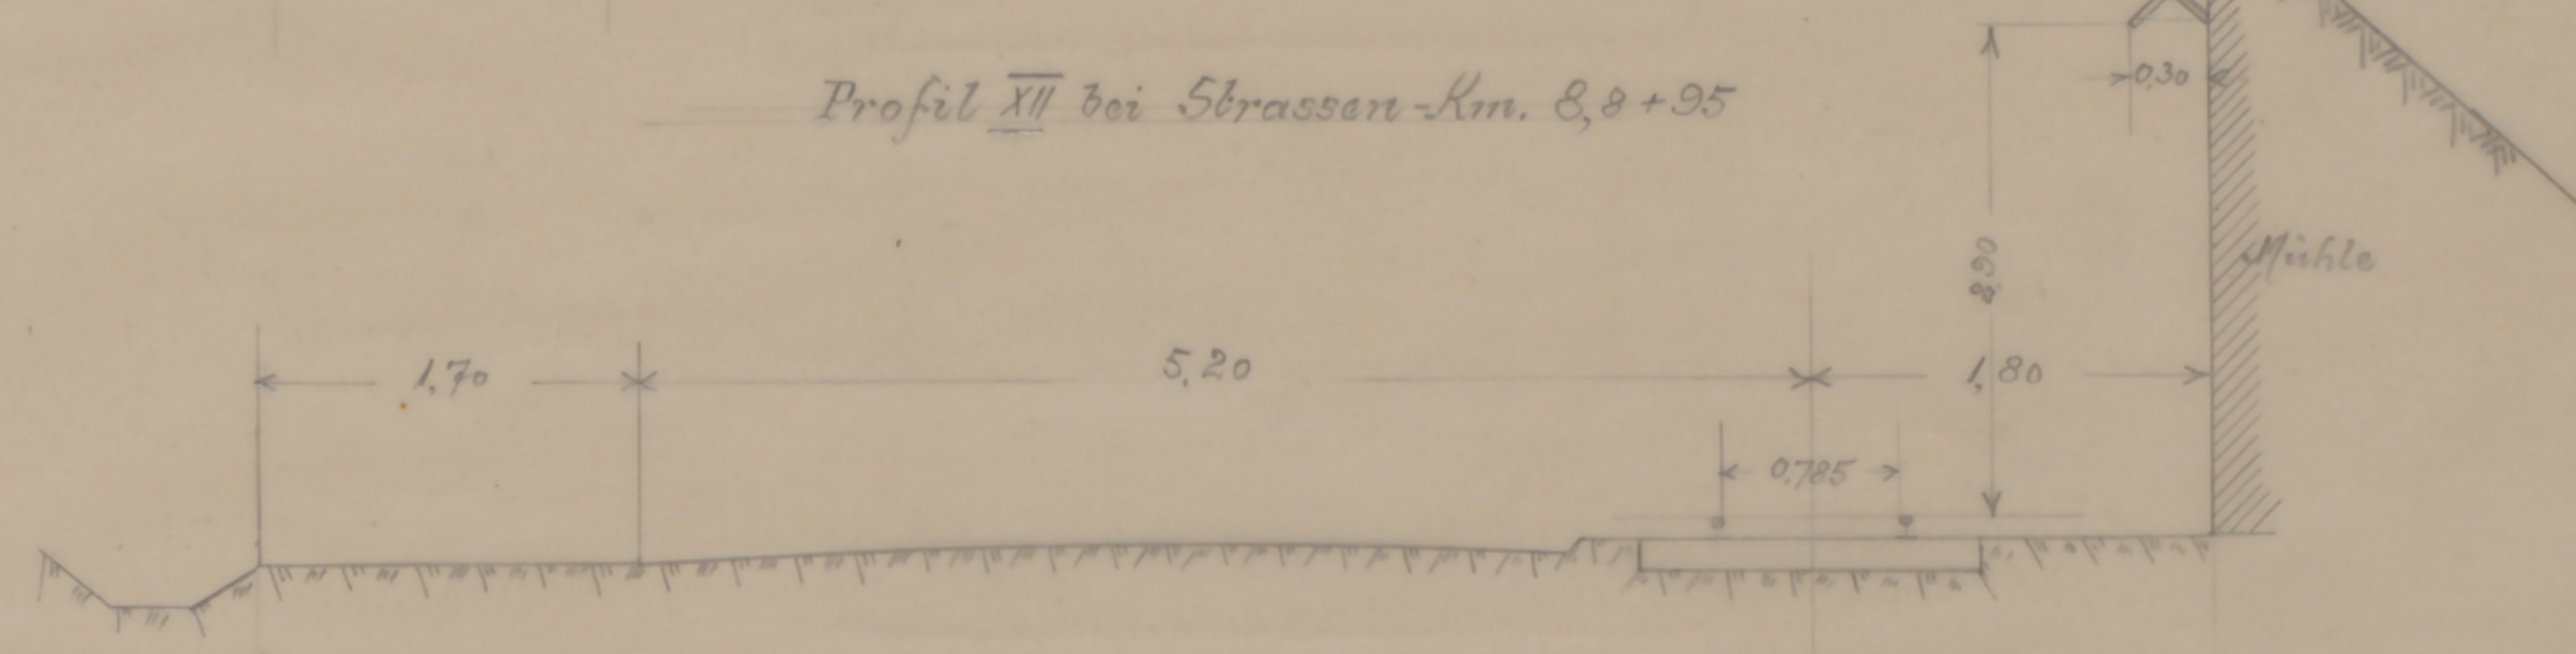


Profil XIII siehe bes. Lageplan.


Profil XIII bei Strassen-Km. 9,0+50

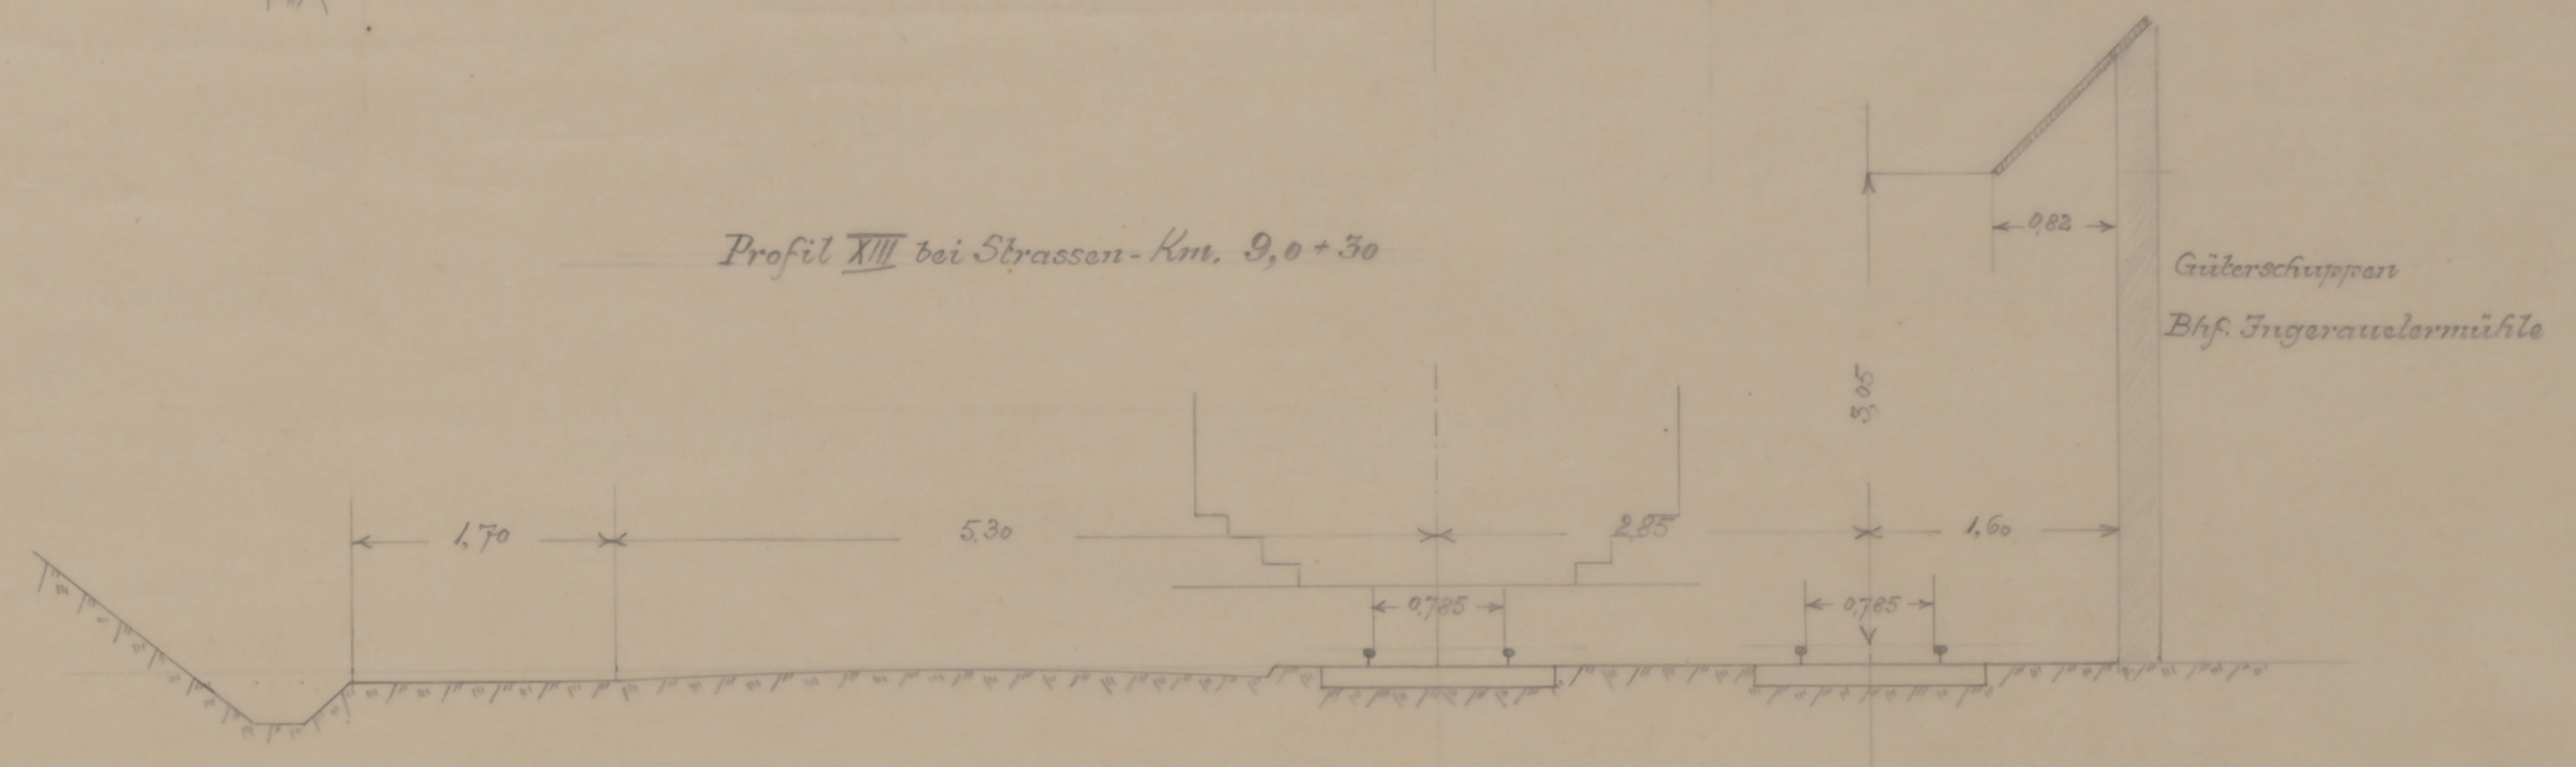


Profil XIV bei Strassen-Km. 9,0+70

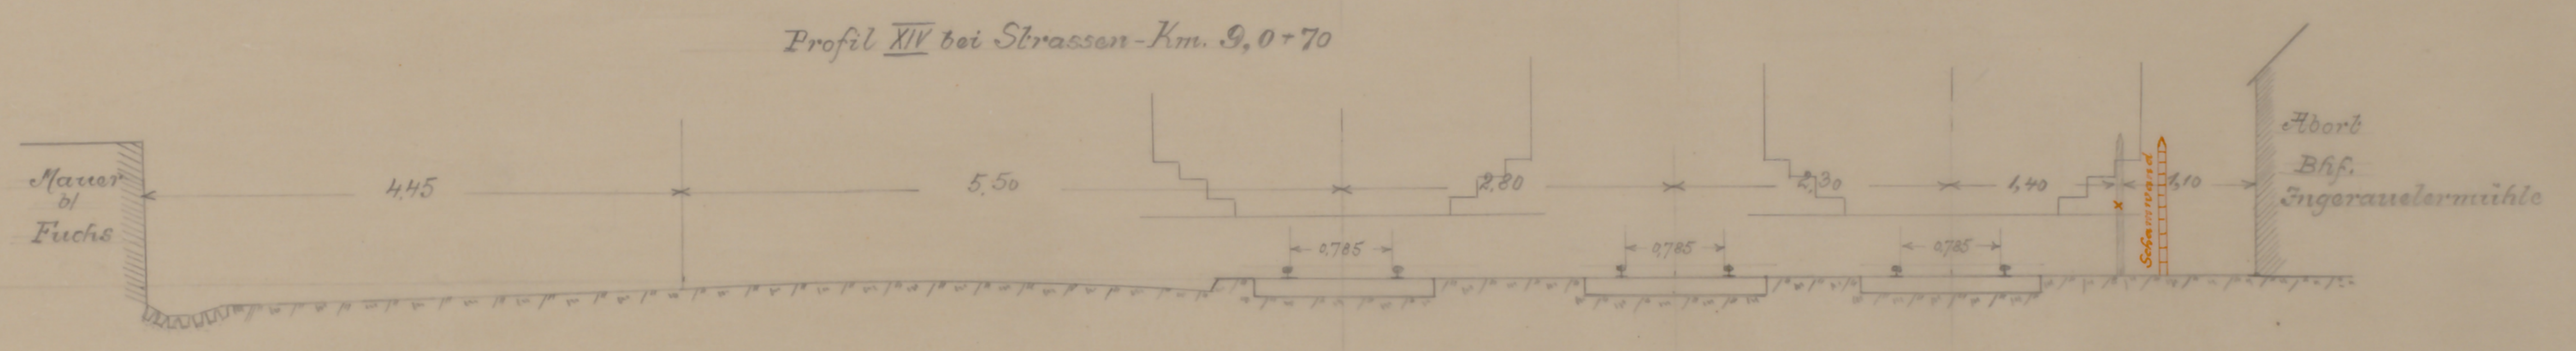

Profil XV bei Strassen-Km. 9,7+0

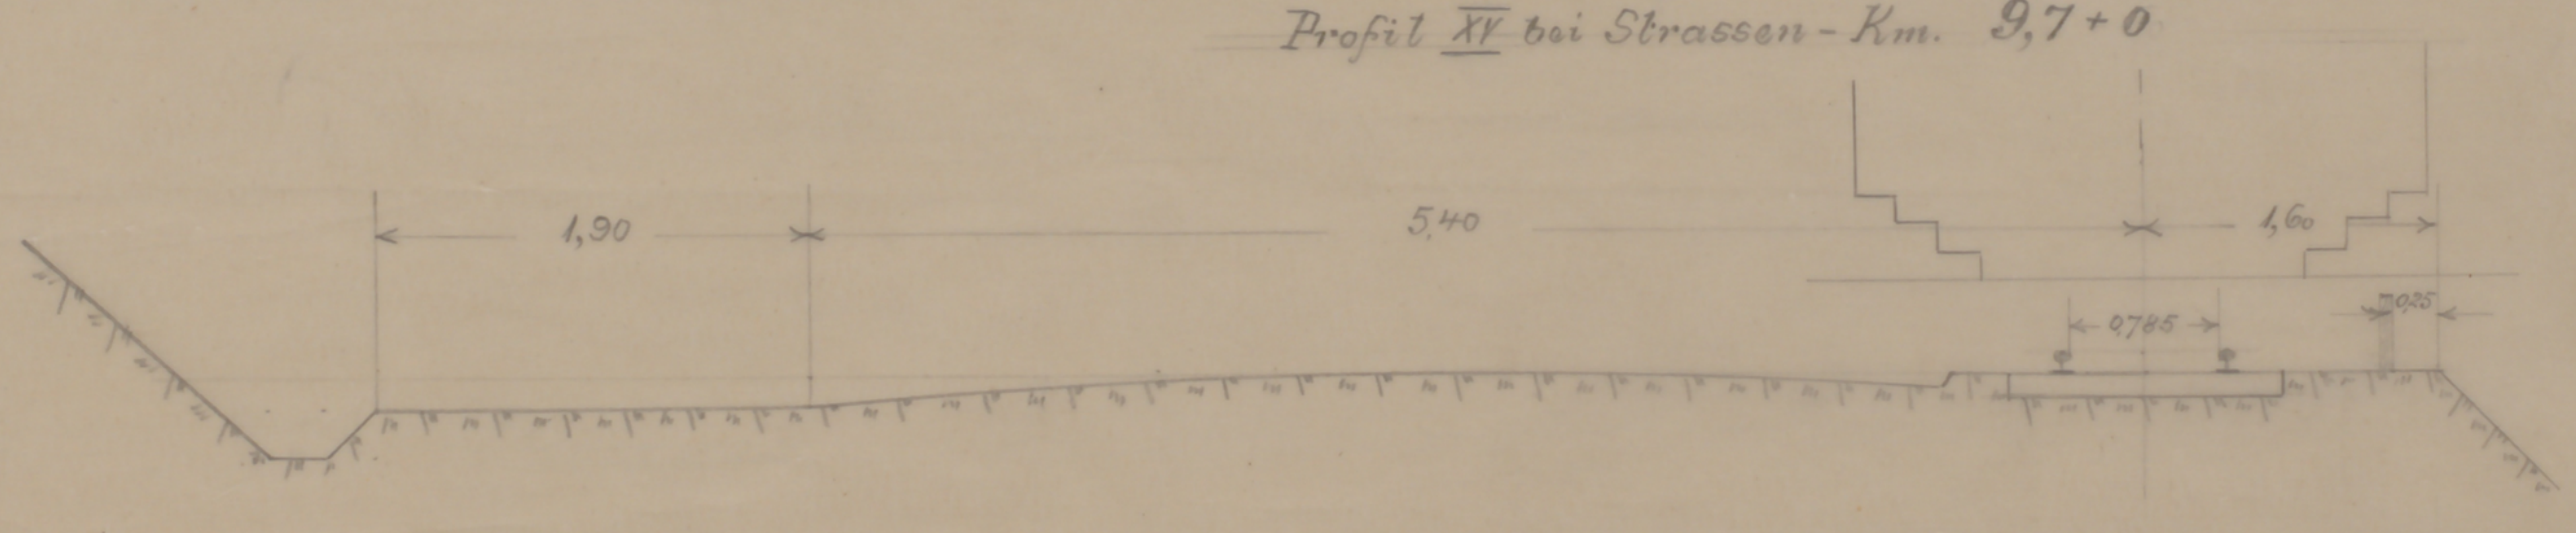

Profil XVI bei Strassen-Km. 11,8+50

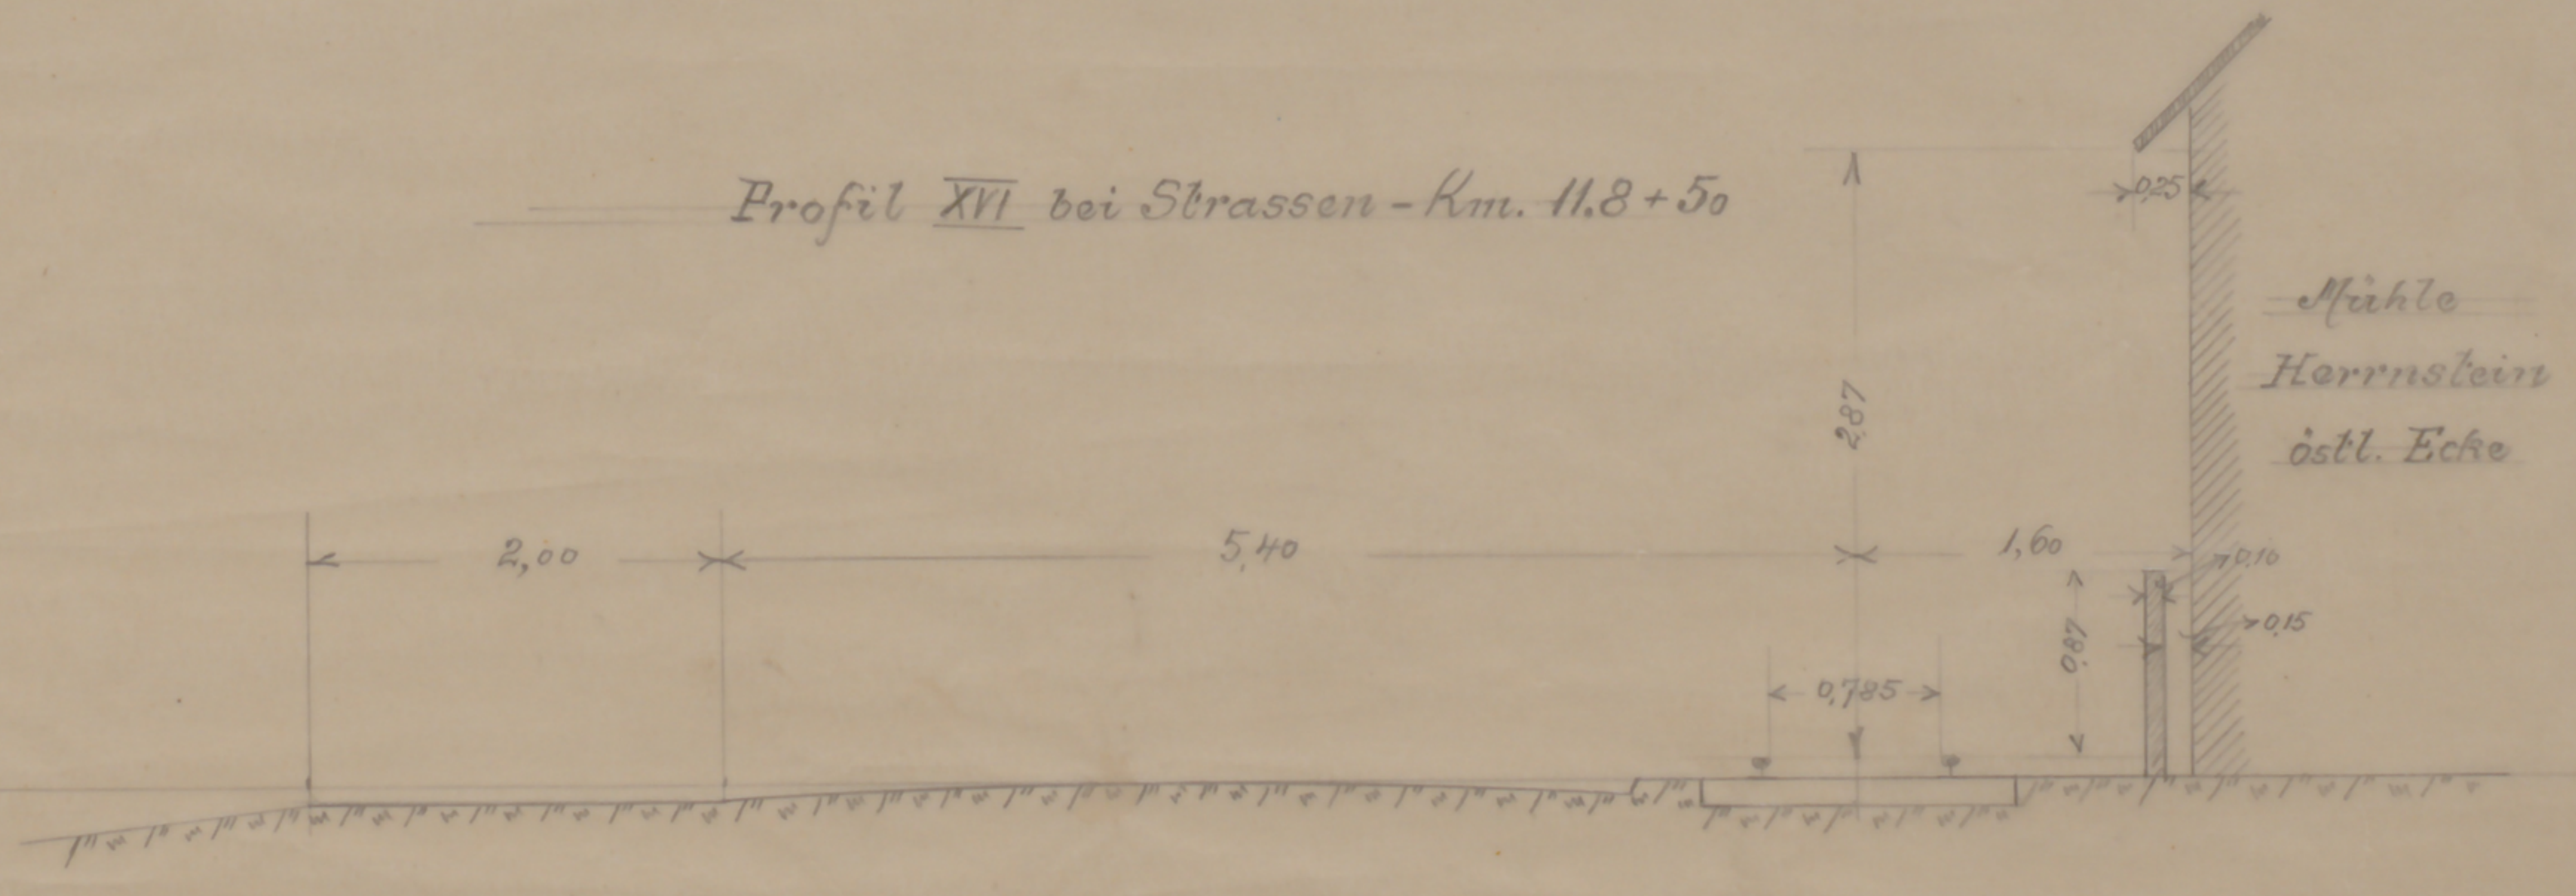

Profil XVII siehe bes. Lageplan.

501241102